


句容市宝华镇控制性详细规划 D7单元图则


(公众意见征询)

■ 规划范围

D7单元位于宝华镇镇域西部、镇区中部，狮子山路和玉兰路交叉口东北，单元面积约12.35公顷。

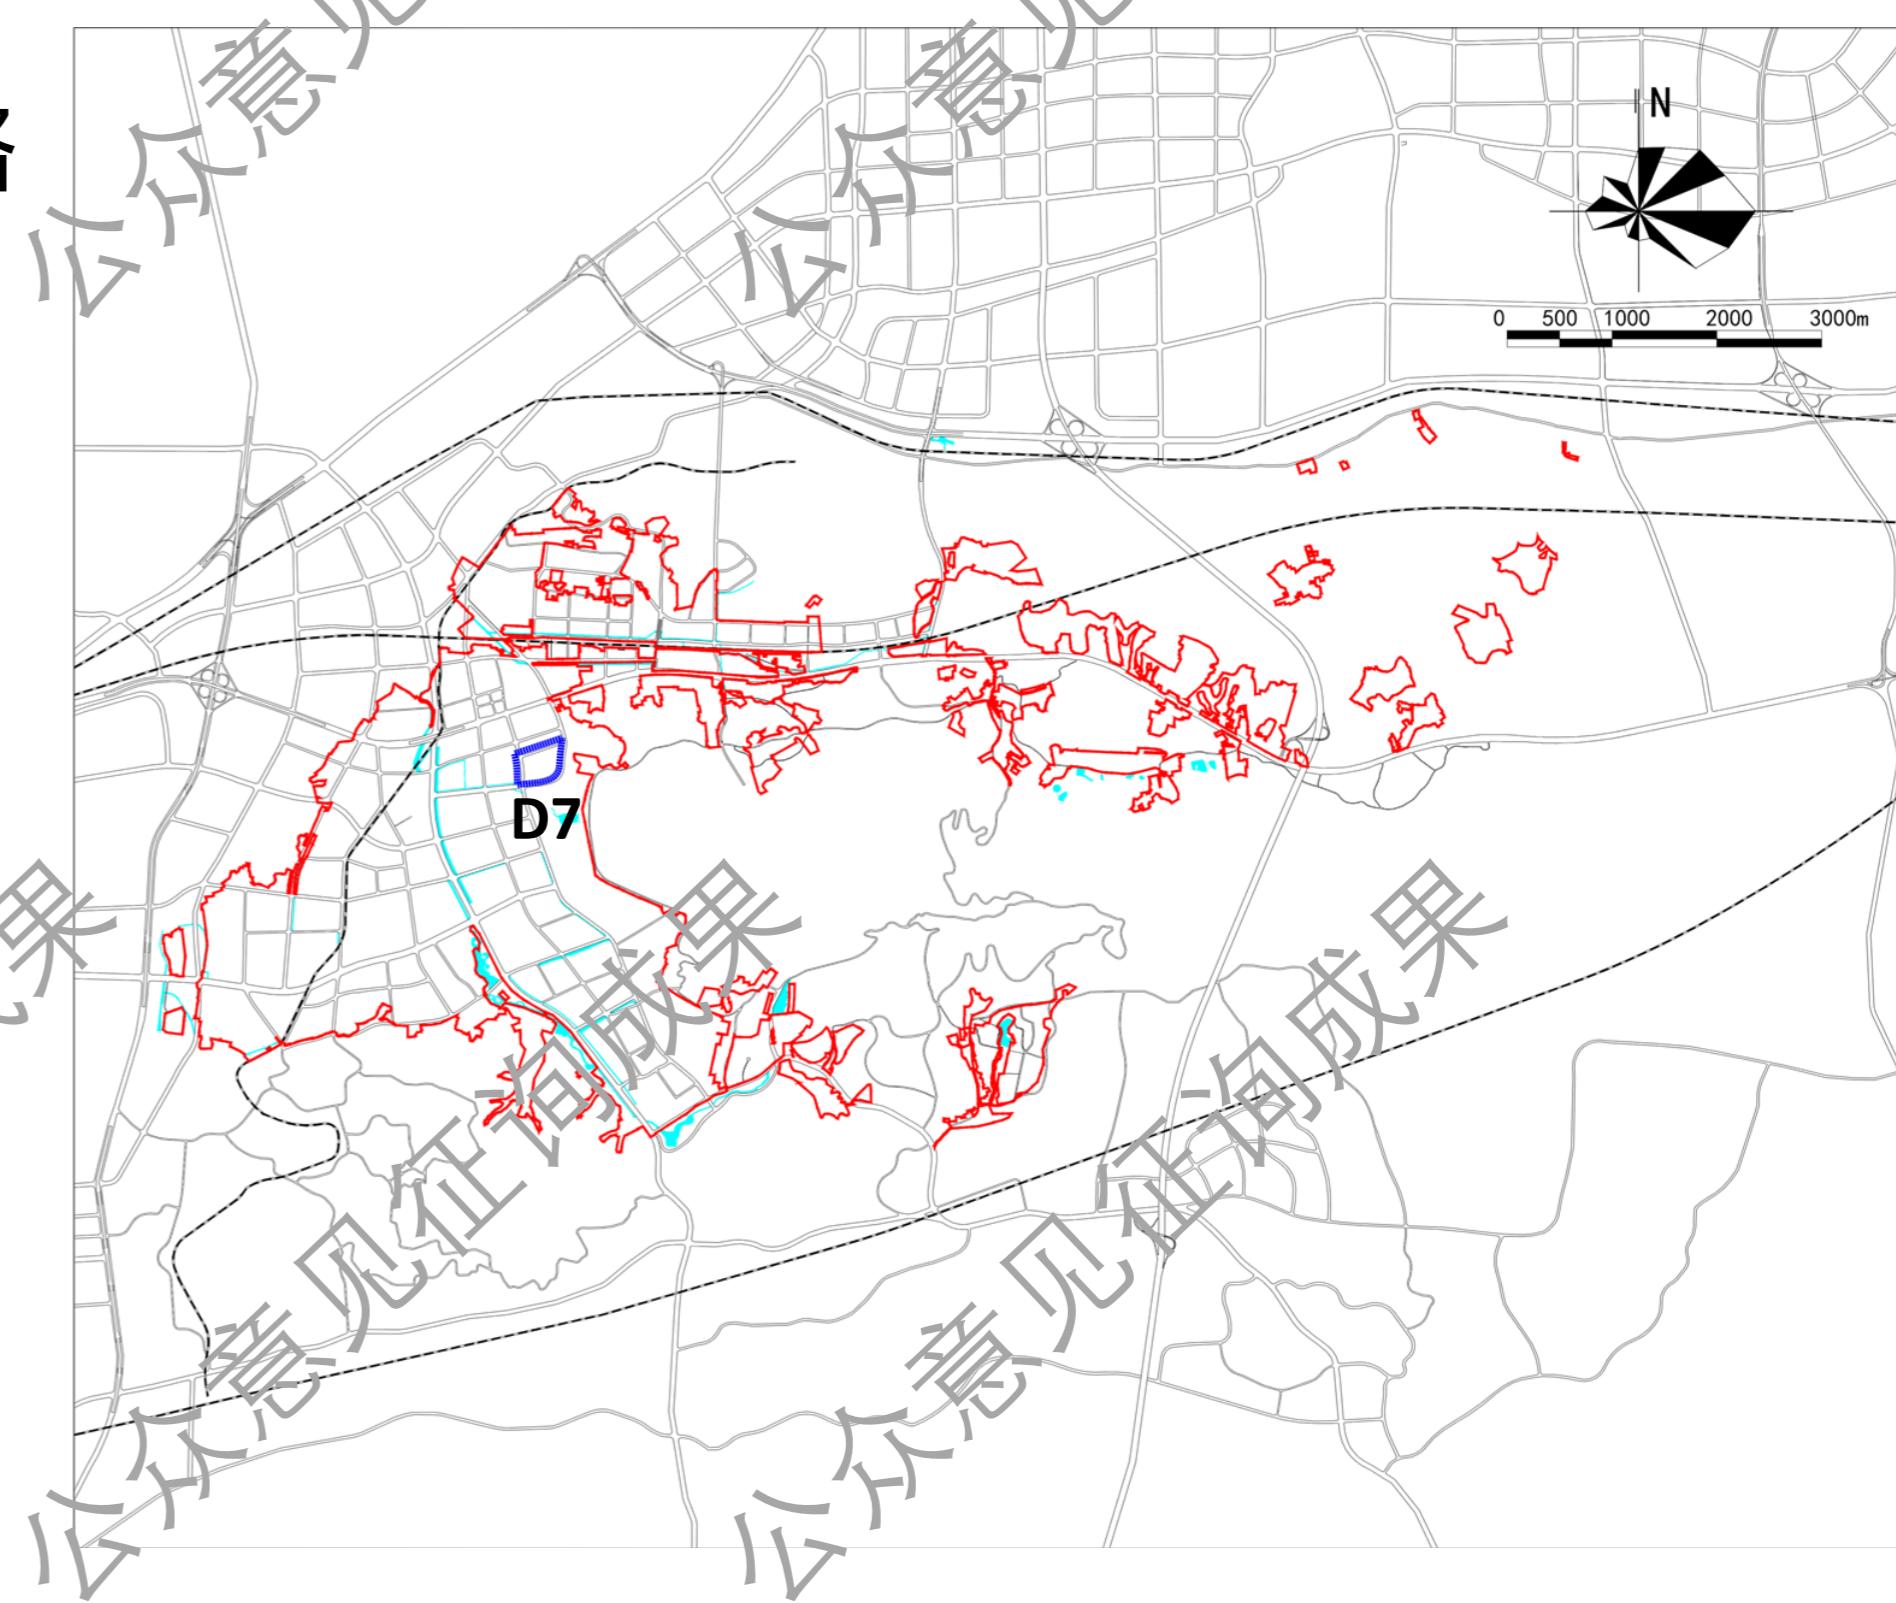

■ 用地布局

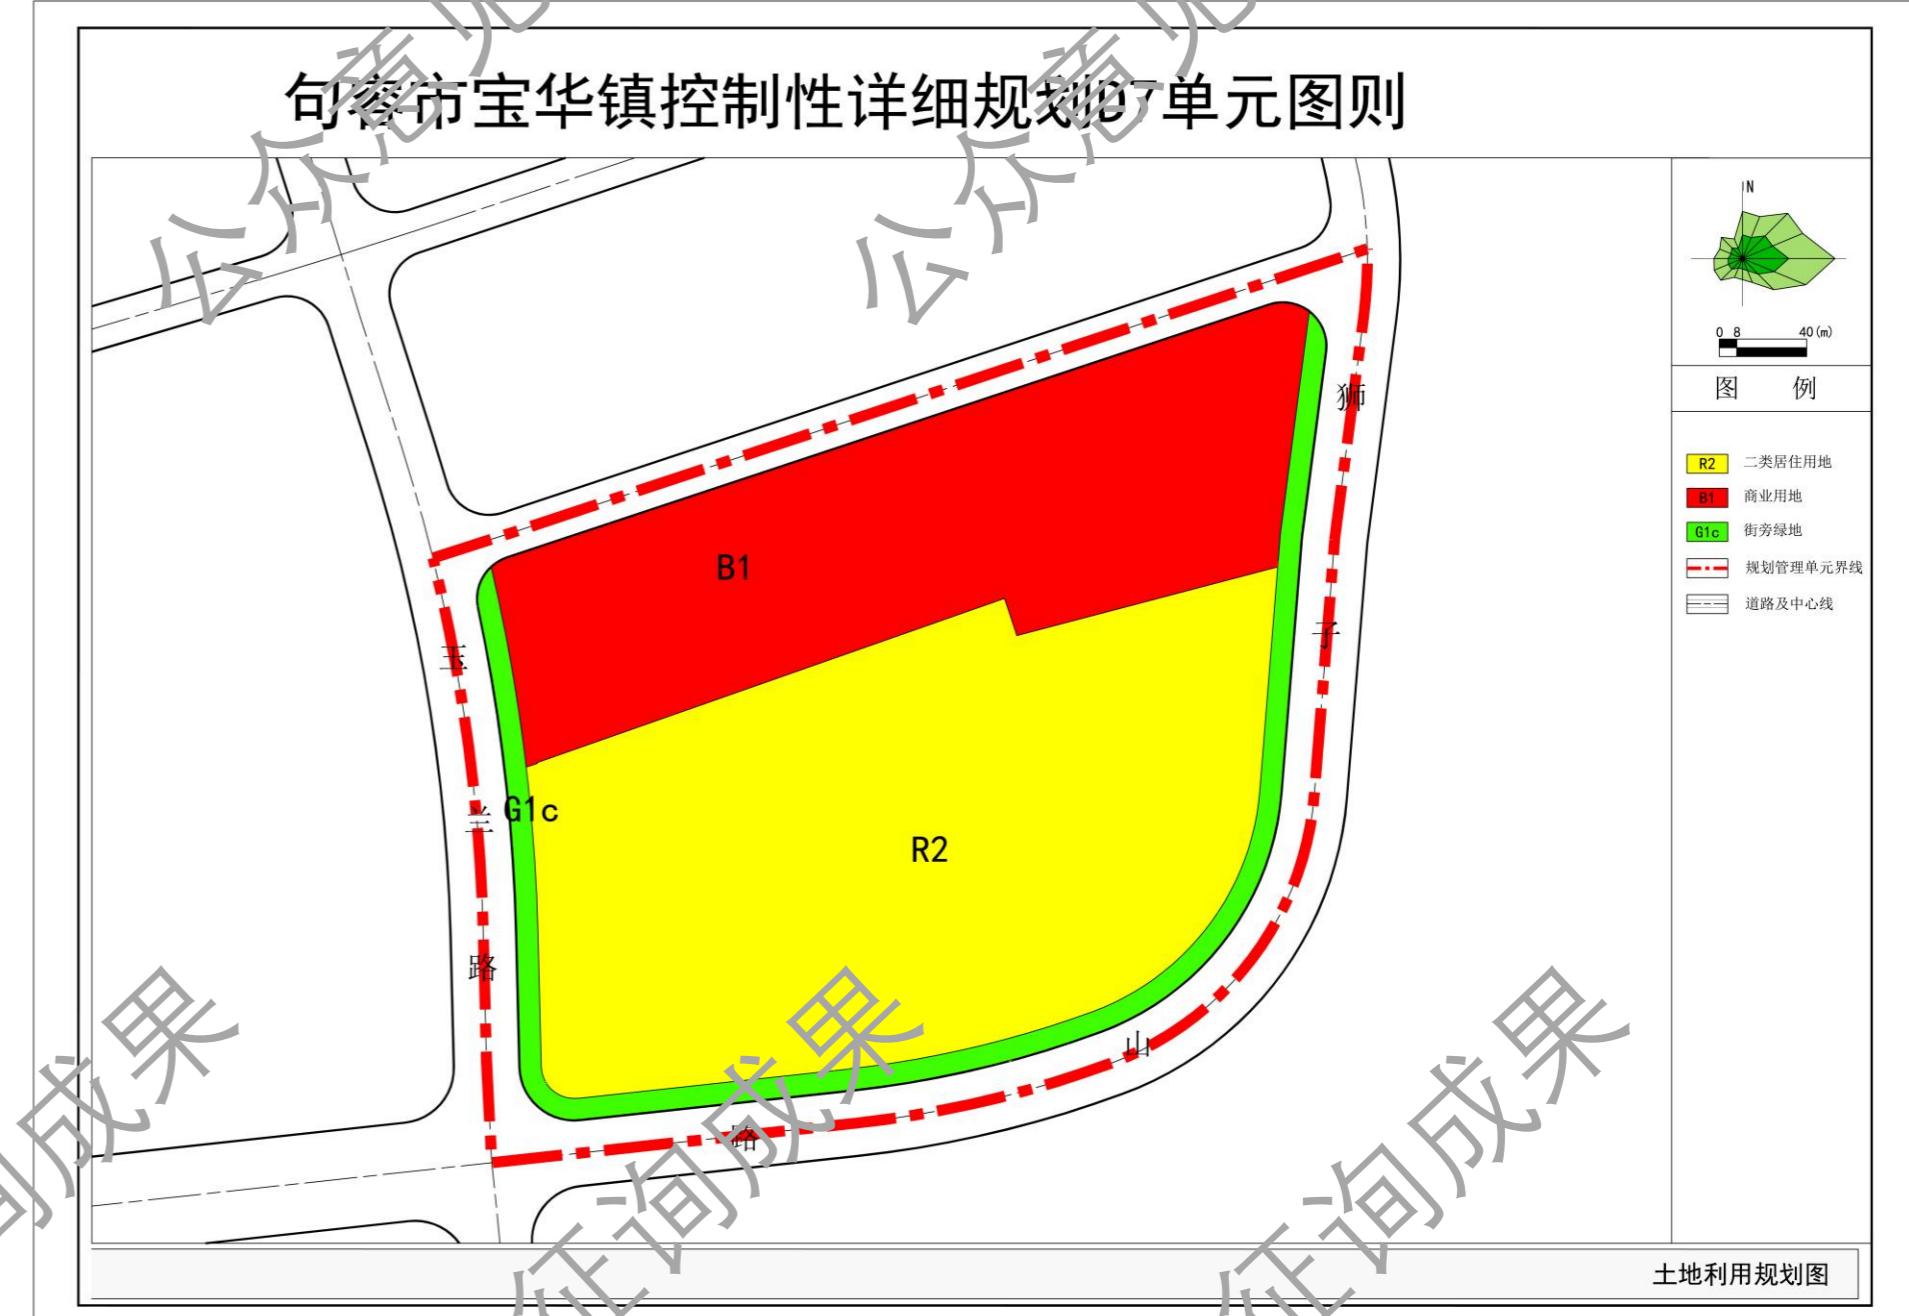

■ 公示地点

句容市宝华镇人民政府

句容市宝华镇建设局

句容市宝华镇人民政府网站

(<http://www.jurong.gov.cn/jrbhz/>)

■ 公示时间

2025年12月11日至2026年01月09日

■ 公示单位

句容市宝华镇人民政府

南京市规划设计研究院有限责任公司

■ 意见回收方式 (可通过信件、电子邮件和电话三种方式反馈意见，请注明真实姓名、职业和联系电话，以便回访)

信件邮寄地址:

宝华镇便民路1号 句容市宝华镇人民政府

南京市中山路55号新华大厦36楼 南京市规划院

电子邮箱: baohuazf@sina.com 1542024196@qq.com

电话: 句容市宝华镇人民政府 (0511-80776971)

南京市规划设计研究院有限责任公司 万工 (025-84731884-66819)