


年产50万吨脱硫环保材料项目总平面图 1:500

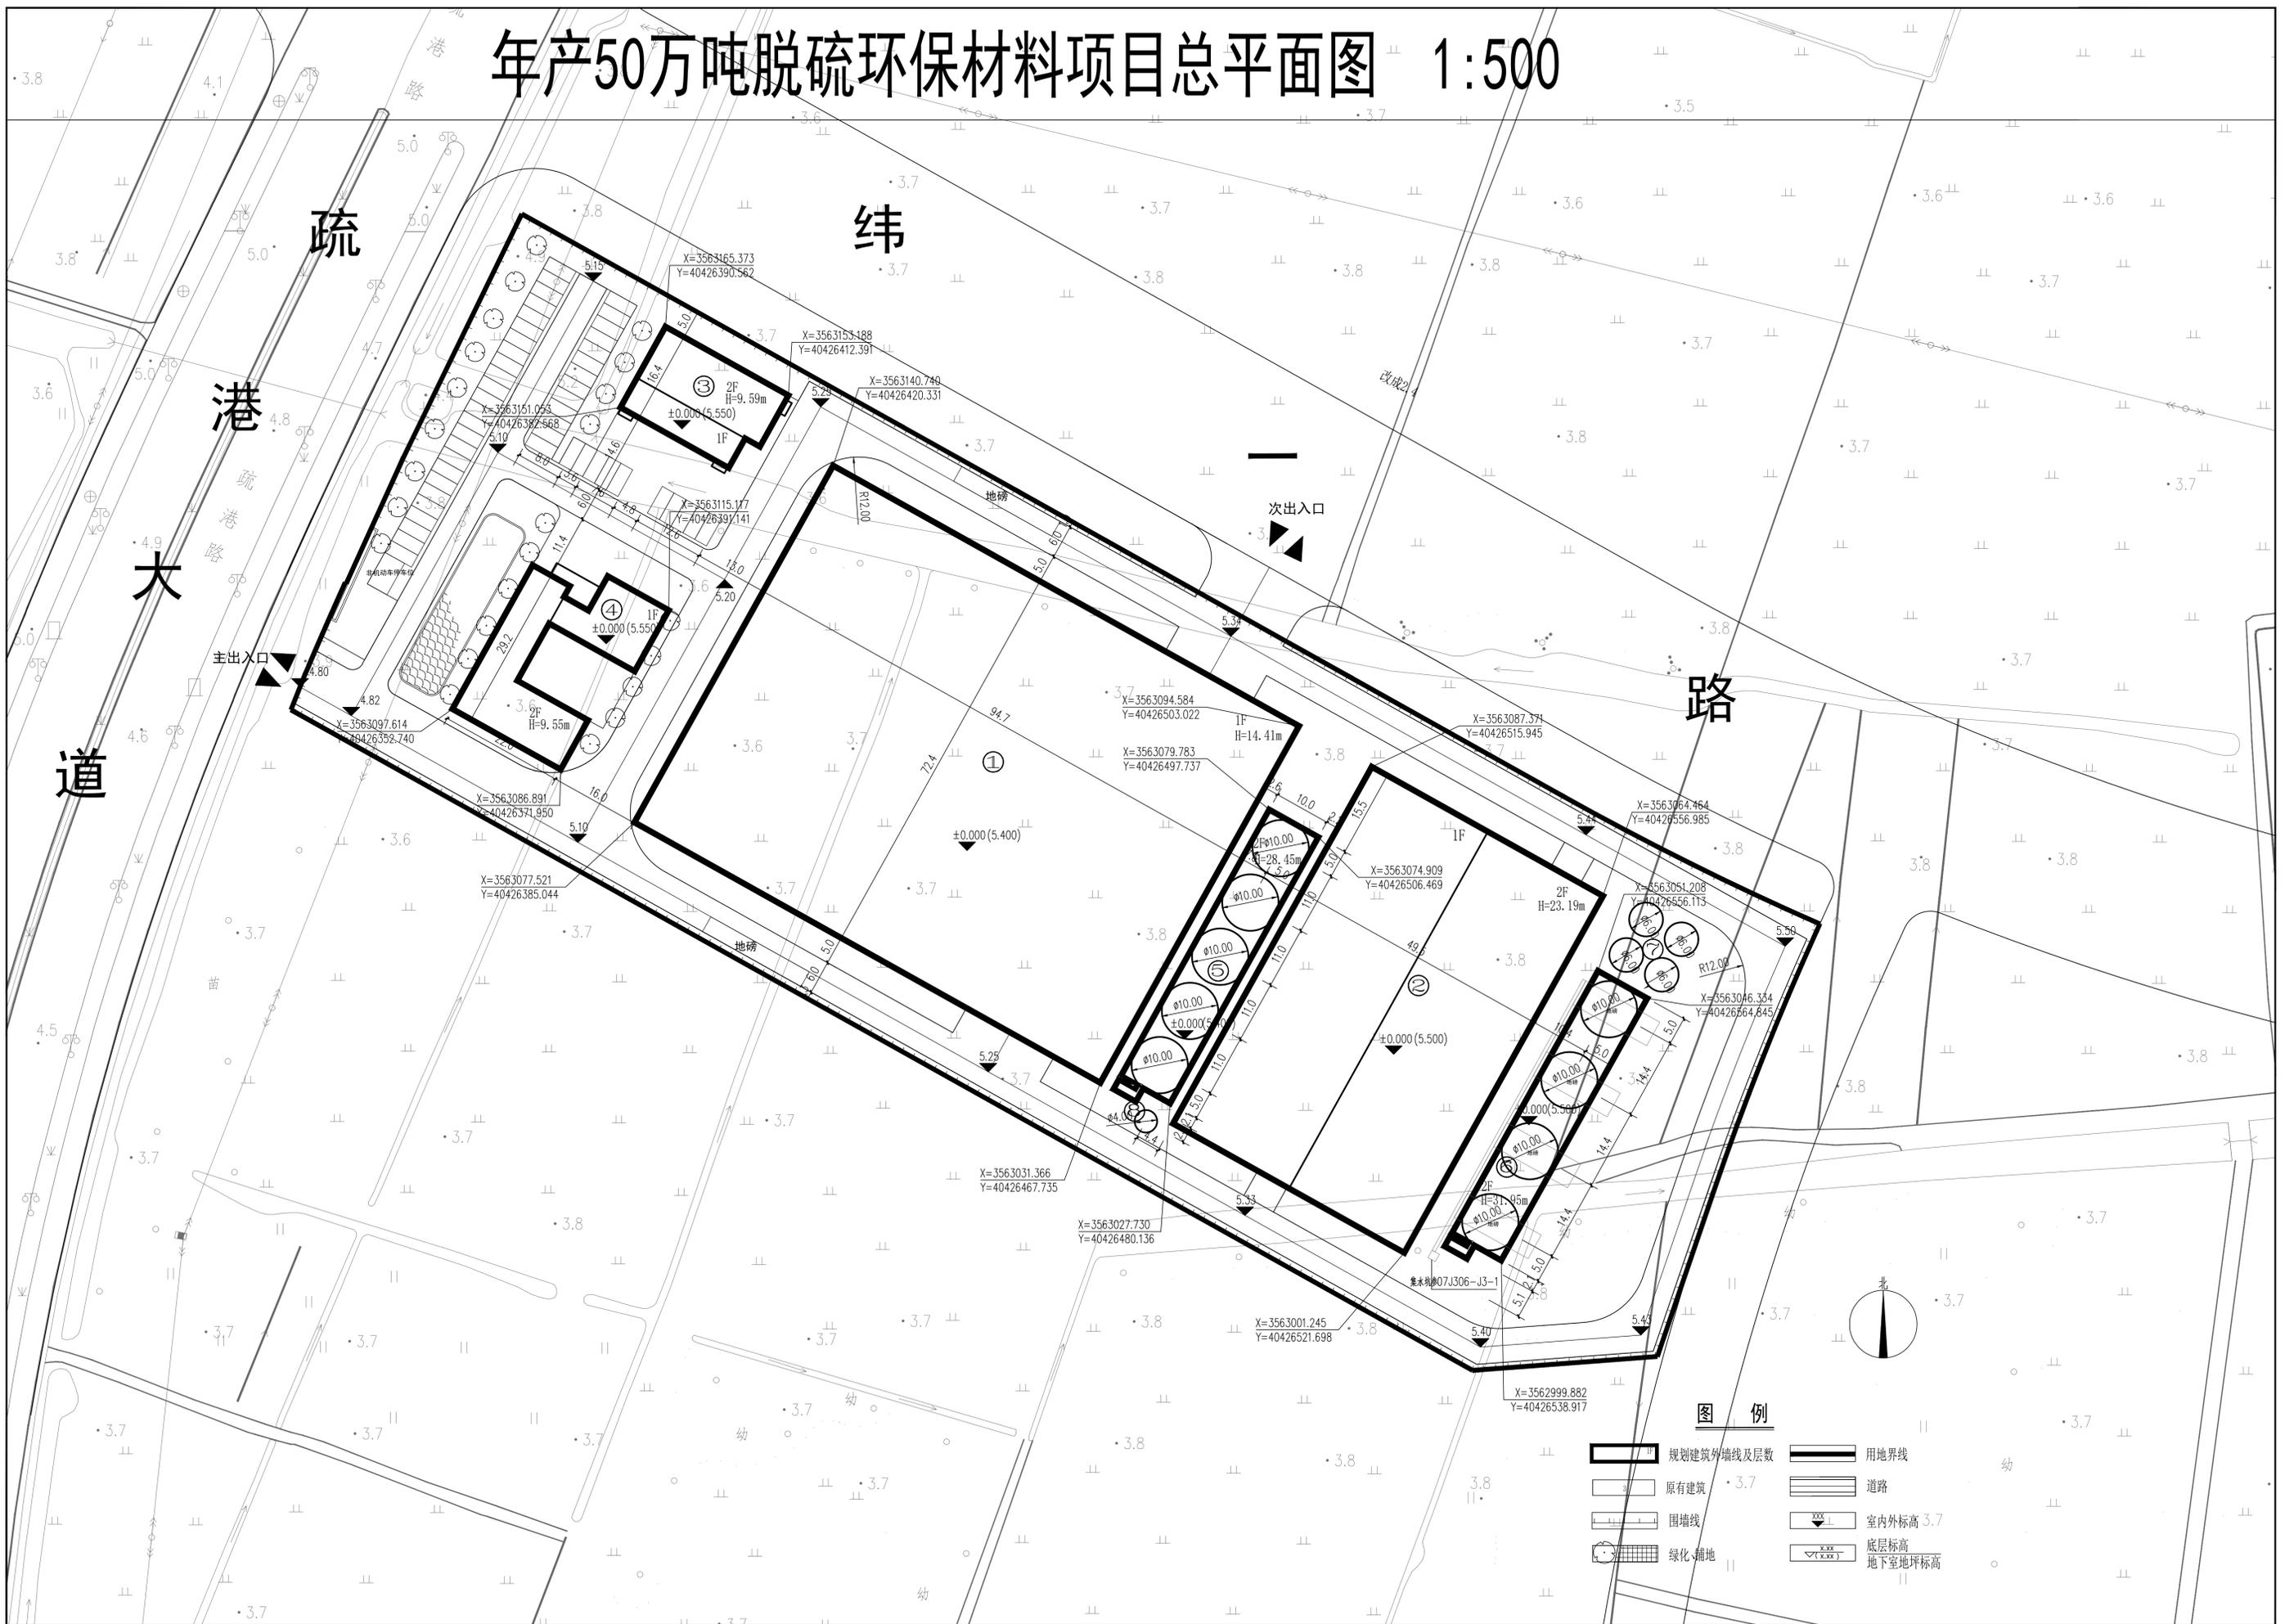

图例

- | | | | |
|--|------------|--|-----------|
| | 规划建筑外墙线及层数 | | 用地界线 |
| | 原有建筑 | | 道路 |
| | 围墙线 | | 室内外标高 3.7 |
| | 绿化、辅地 | | 底层标高 |
| | | | 地下室地坪标高 |