


句容市下蜀镇控制性详细规划

XS-12单元图则

(公众意见征询)

■ 规划范围

XS-12单元位于下蜀镇北部、高新技术产业园区中部，新大公路东侧，单元面积约107.33公顷。

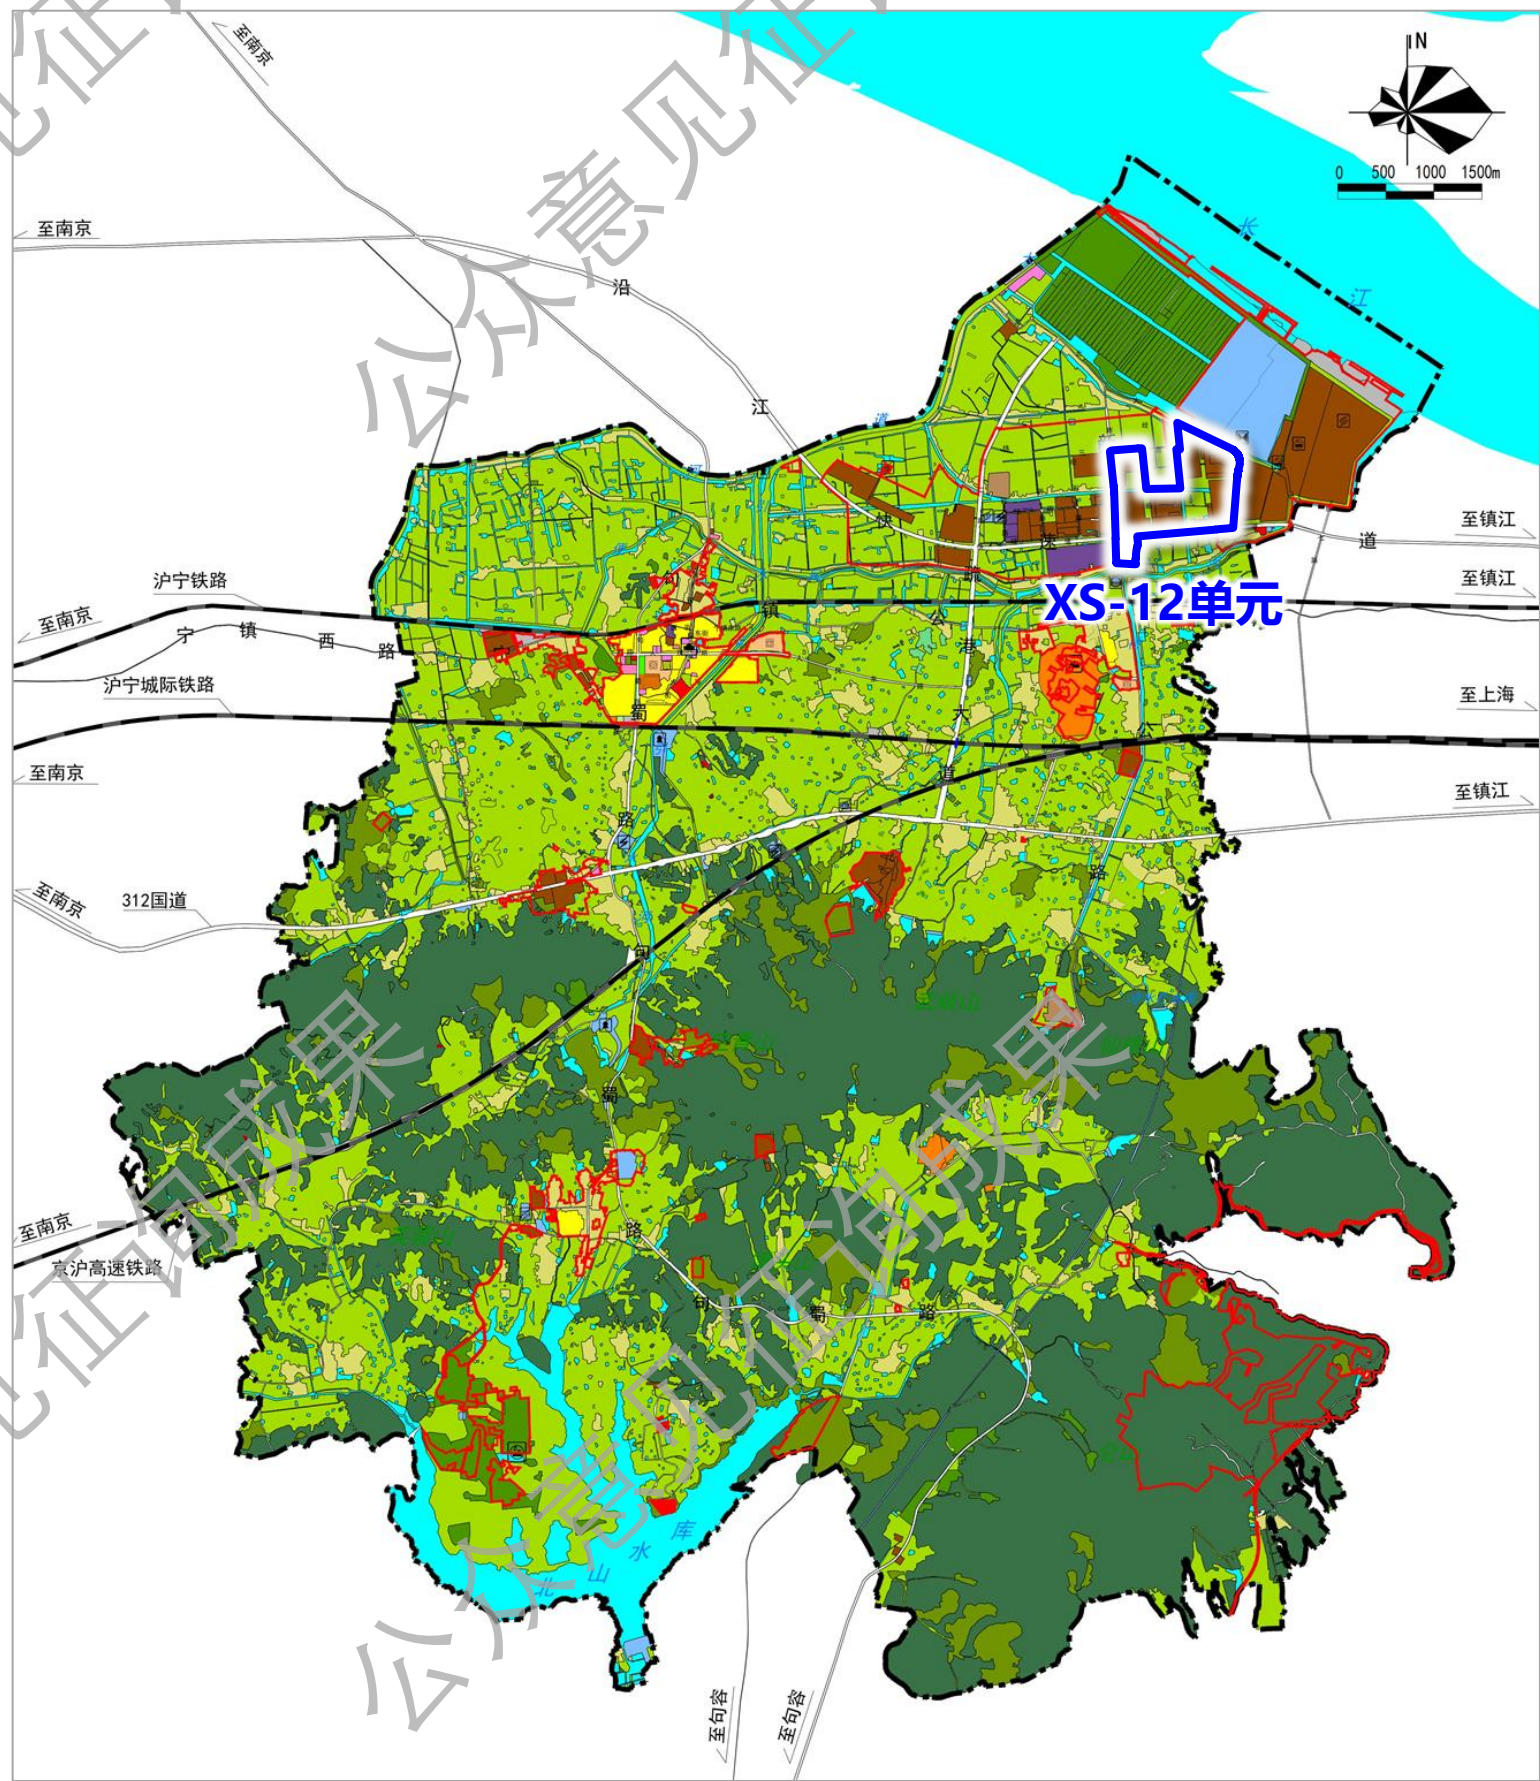

■ 用地布局

调整前

调整后



■ 公示地点

句容市下蜀镇人民政府

句容市下蜀镇人民政府网站

(<http://www.jurong.gov.cn/jrxsz>)

■ 公示时间

2025年09月25日至2025年10月24日

■ 公示单位

句容市下蜀镇人民政府

南京市规划设计研究院有限责任公司

■

意见回收方式（可通过信件、电子邮件和电话三种方式反馈意见，请注明真实姓名、职业和联系电话，以便回访）

信件邮寄地址：

句容市下蜀镇人民政府

南京市中山路55号新华大厦36楼 南京市规划院

电子邮箱：815945860@qq.com 1542024196@qq.com

电话：句容市下蜀镇人民政府

王工（18652875419）

南京市规划设计研究院有限责任公司 万工（025-84731884-66819）