


句容市宝华镇控制性详细规划

M2单元图则

(公众意见征询)

规划范围



M2单元位于句容宝华镇镇区中部，宝华大道与仙林大道交叉口东北，单元面积约20.76公顷。

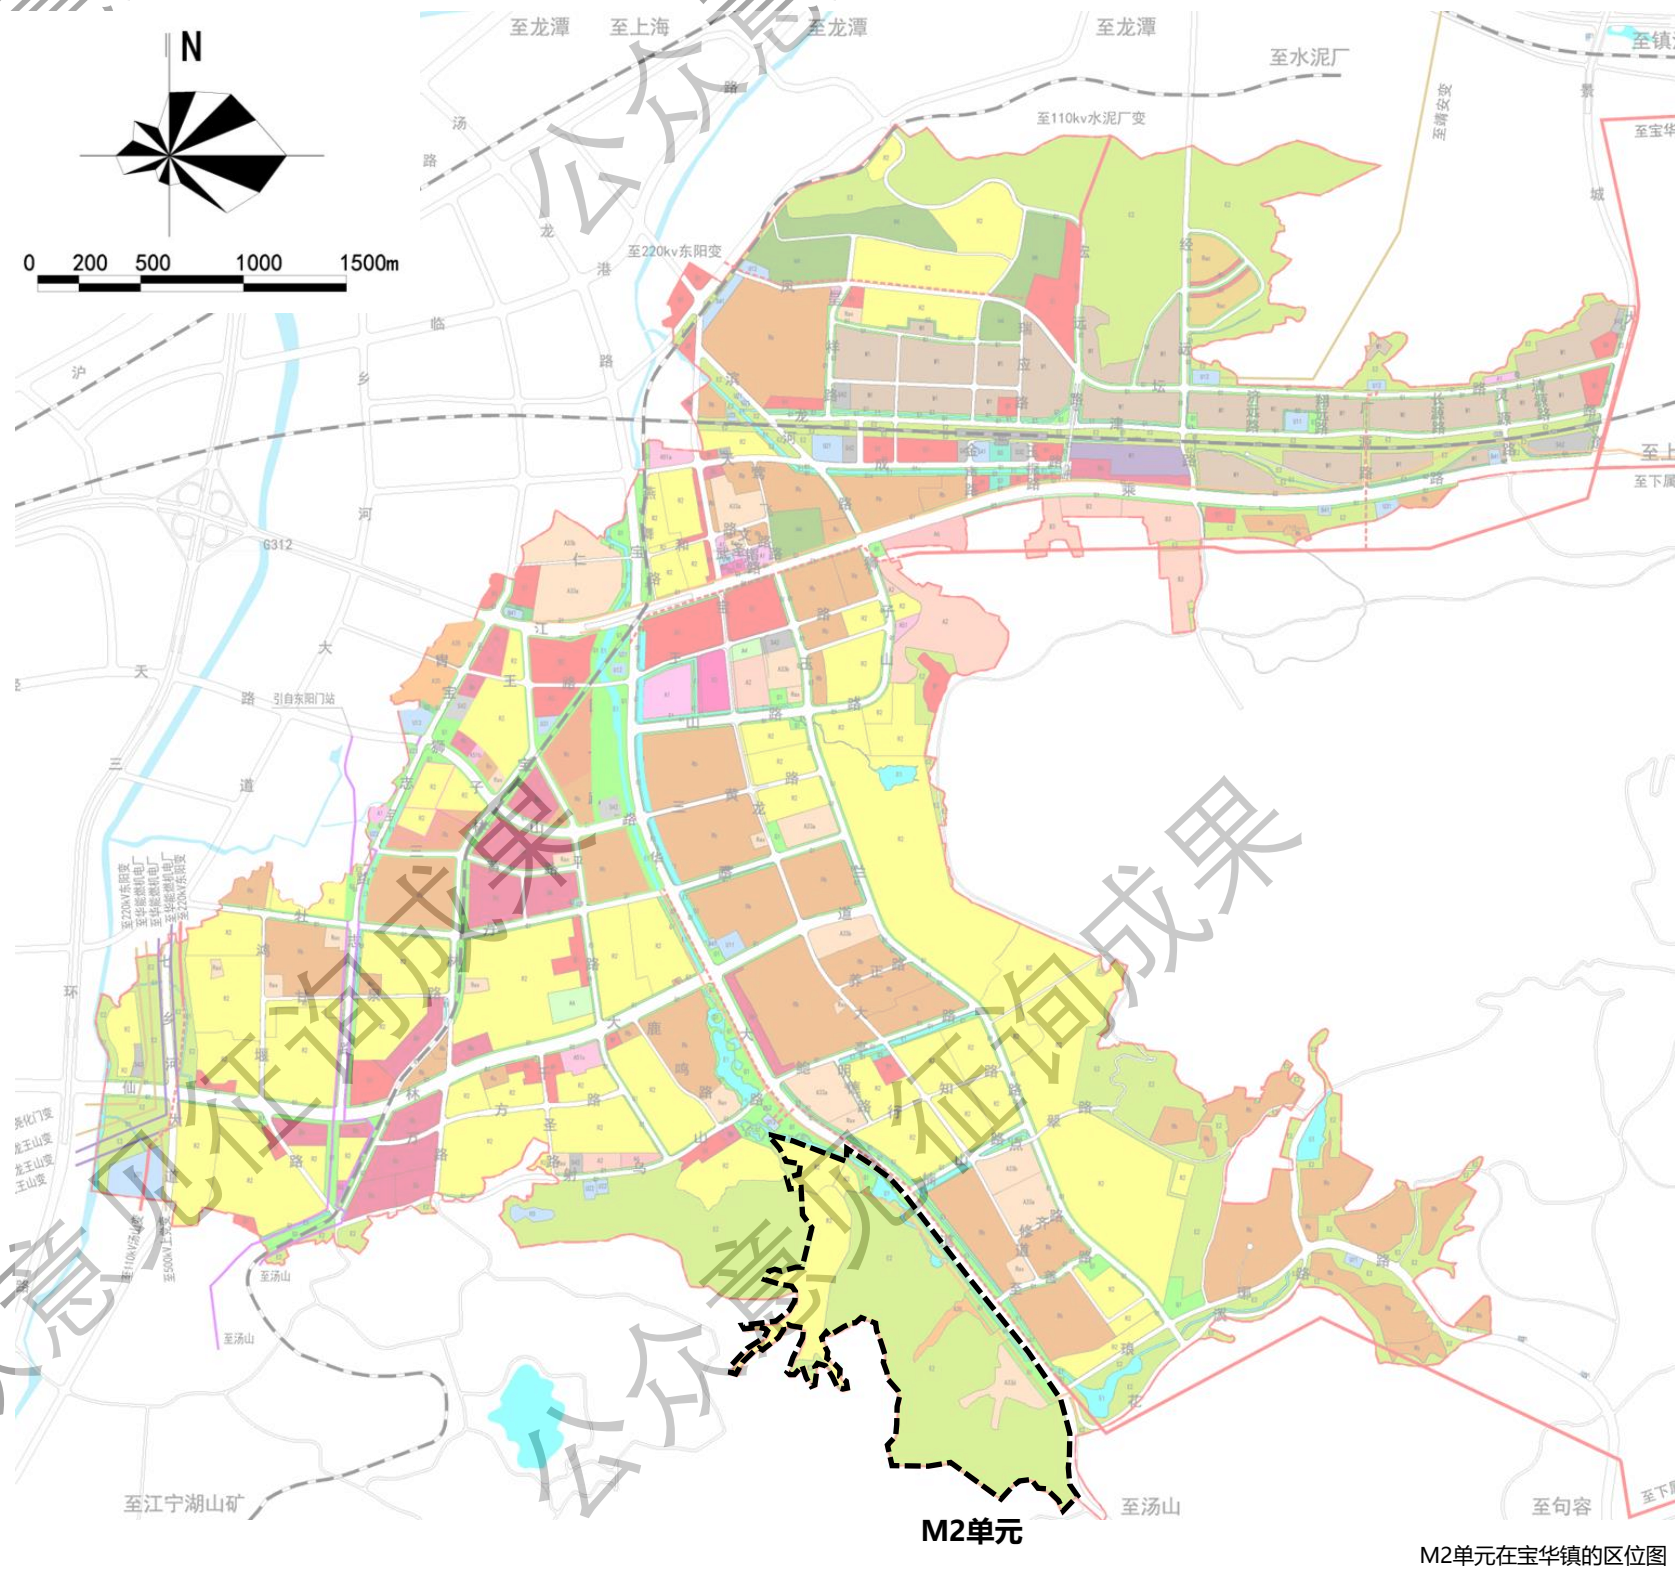

用地布局

调整前

调整后

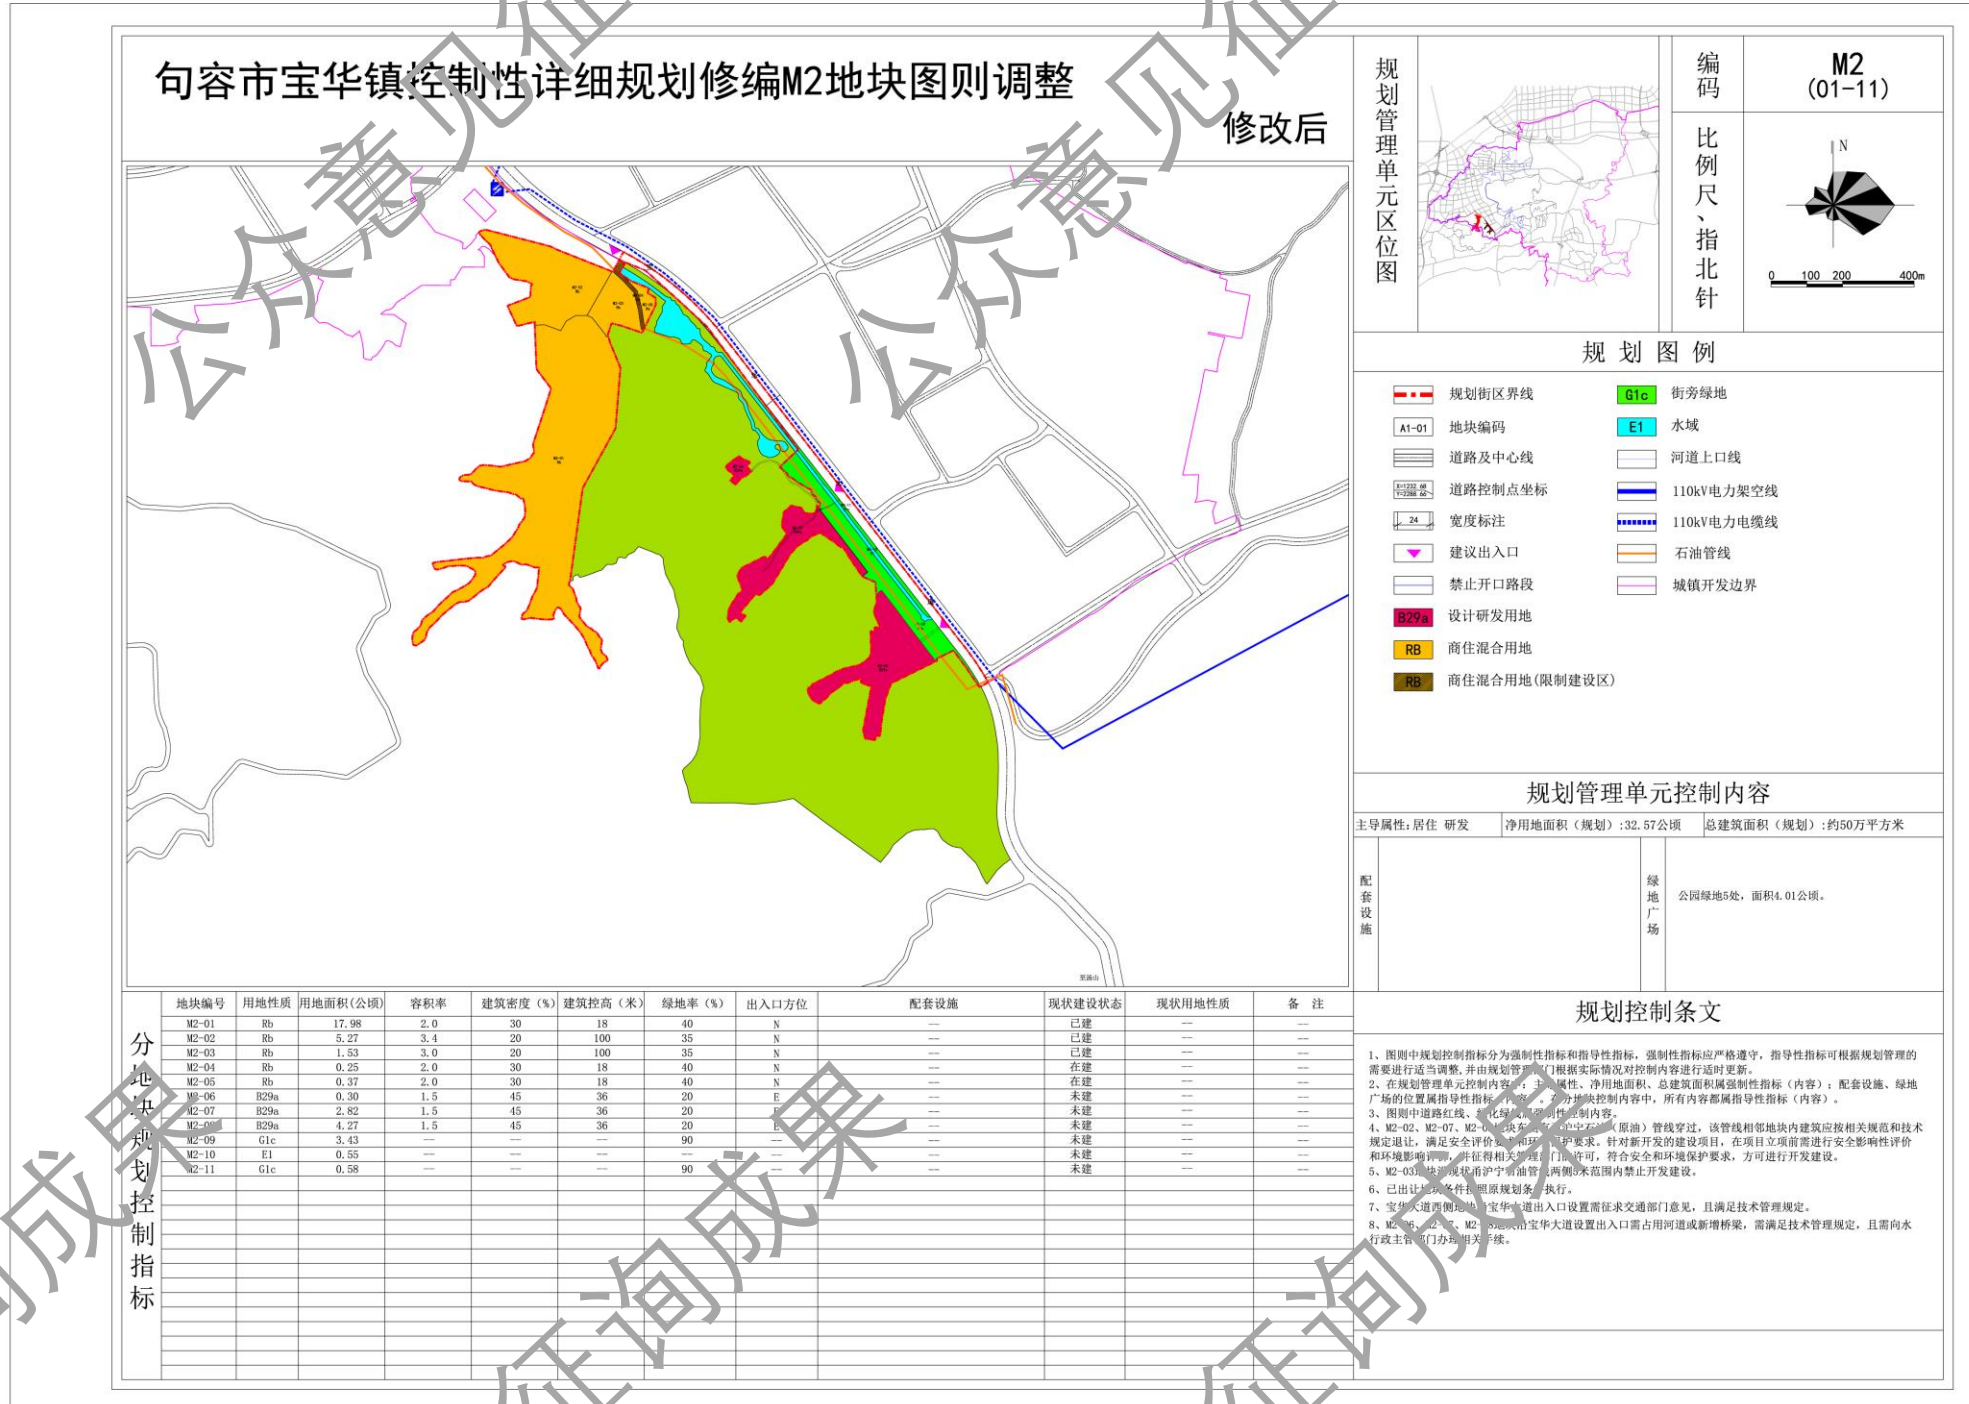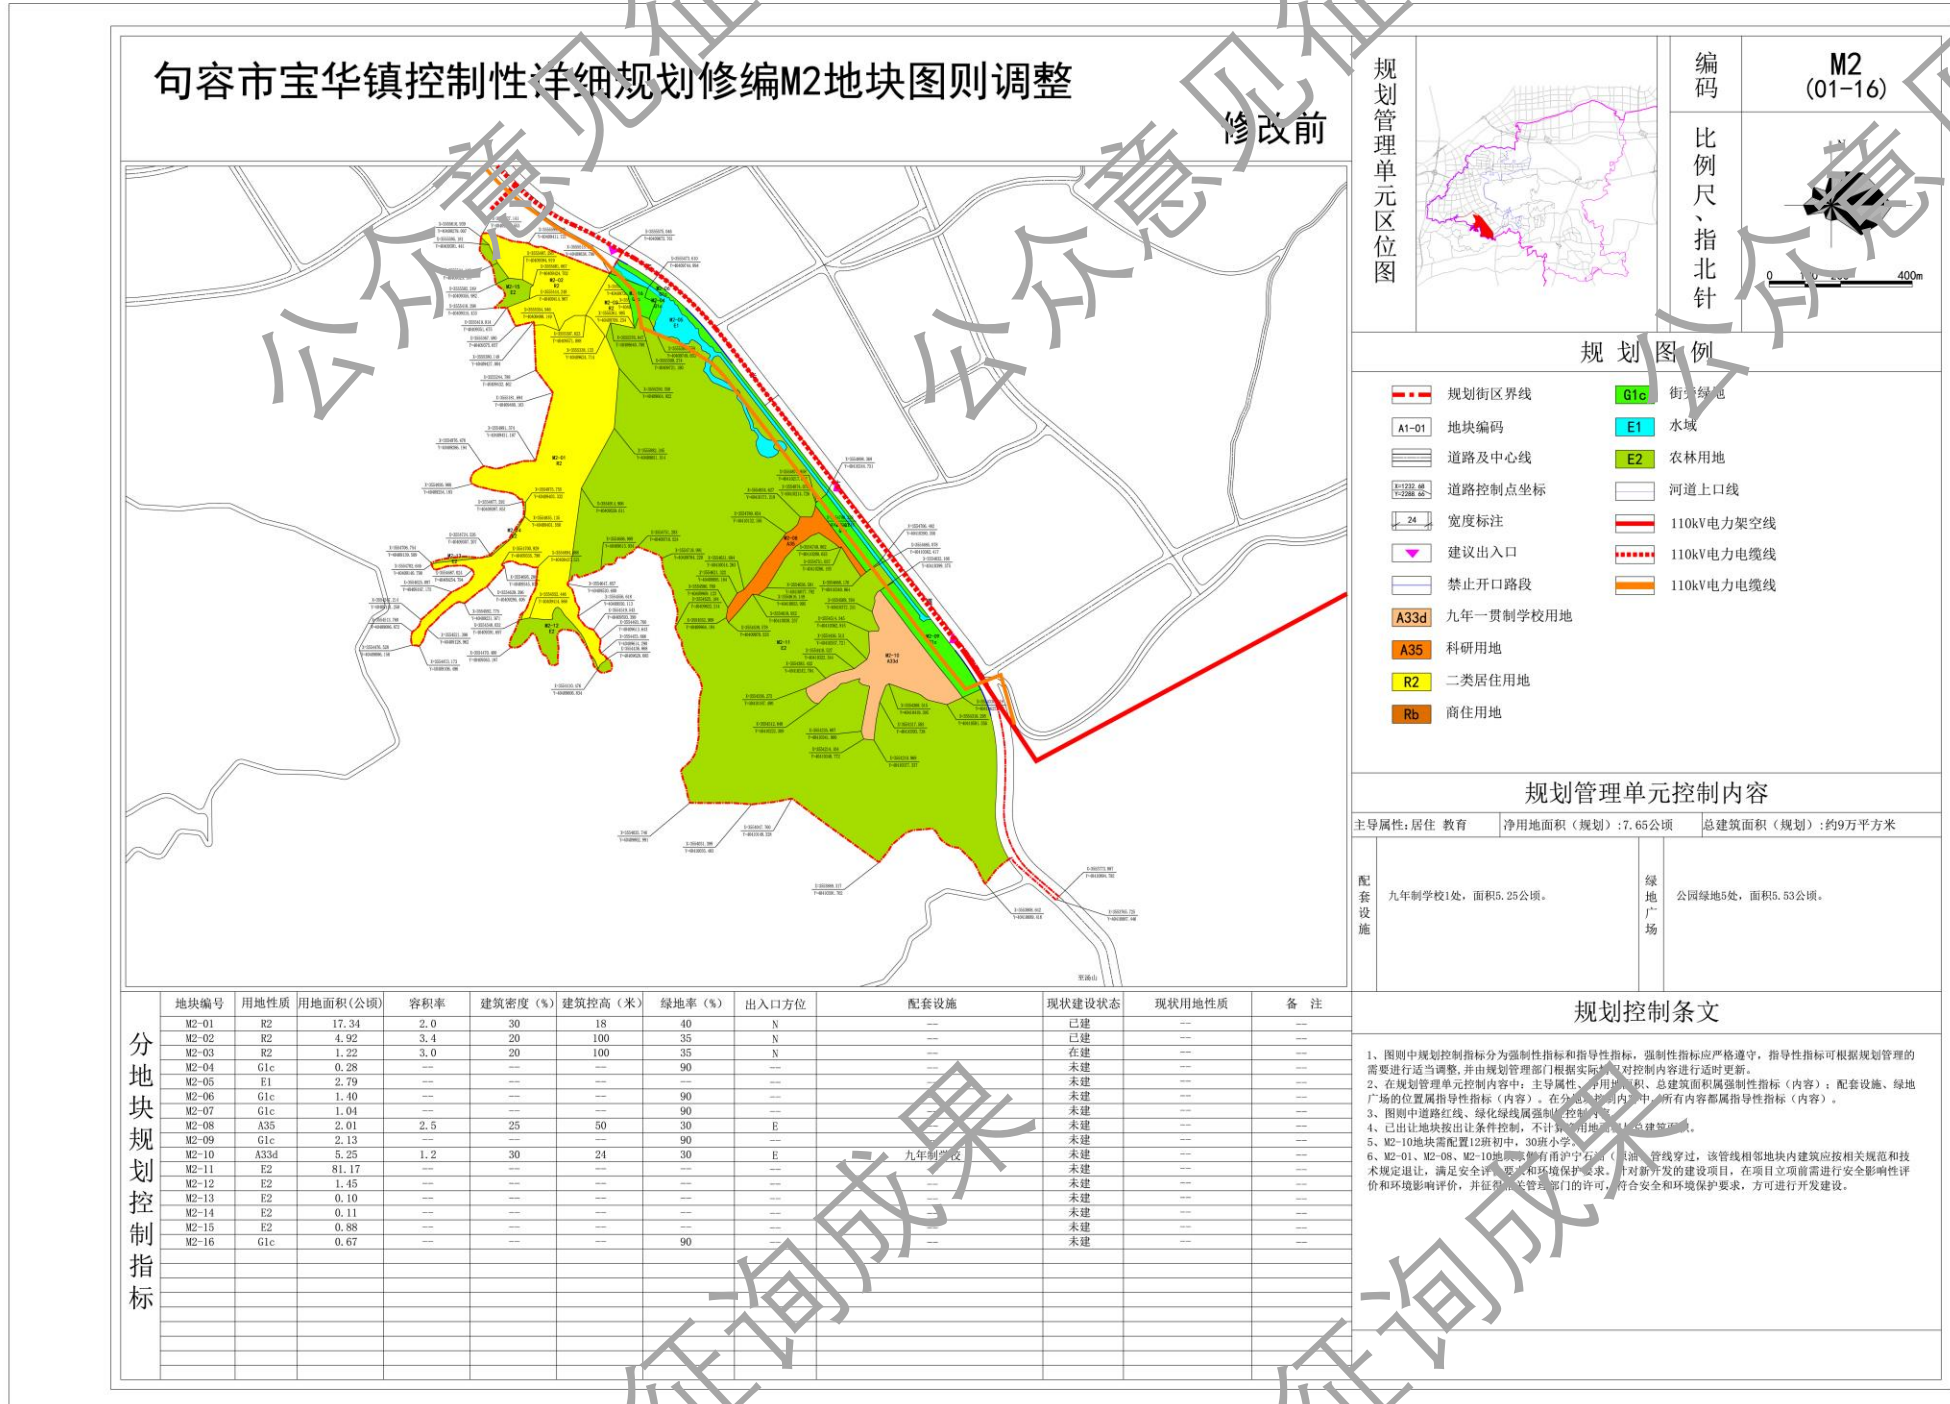

公示地点

句容市宝华镇建设局
句容市宝华镇人民政府网站

(<http://www.jurong.gov.cn/jrbhz/>)

公示时间

2025年09月19日至2025年10月18日

公示单位

句容市宝华镇人民政府

意见回收方式

(可通过信件、电子邮件和电话三种方式反馈意见，请注明真实姓名、职业和联系电话，以便回访)

信件邮寄地址：

宝华镇便民路1号 句容市宝华镇人民政府

电子邮箱：baohuazf@sina.com

电话：句容市宝华镇人民政府 (0511-80776971)