



(公众意见征询)


H5单元位于句容市宝华镇镇区中部地区，东至和平路，北至三黄路，南至牡丹路，单元面积6.38公顷。

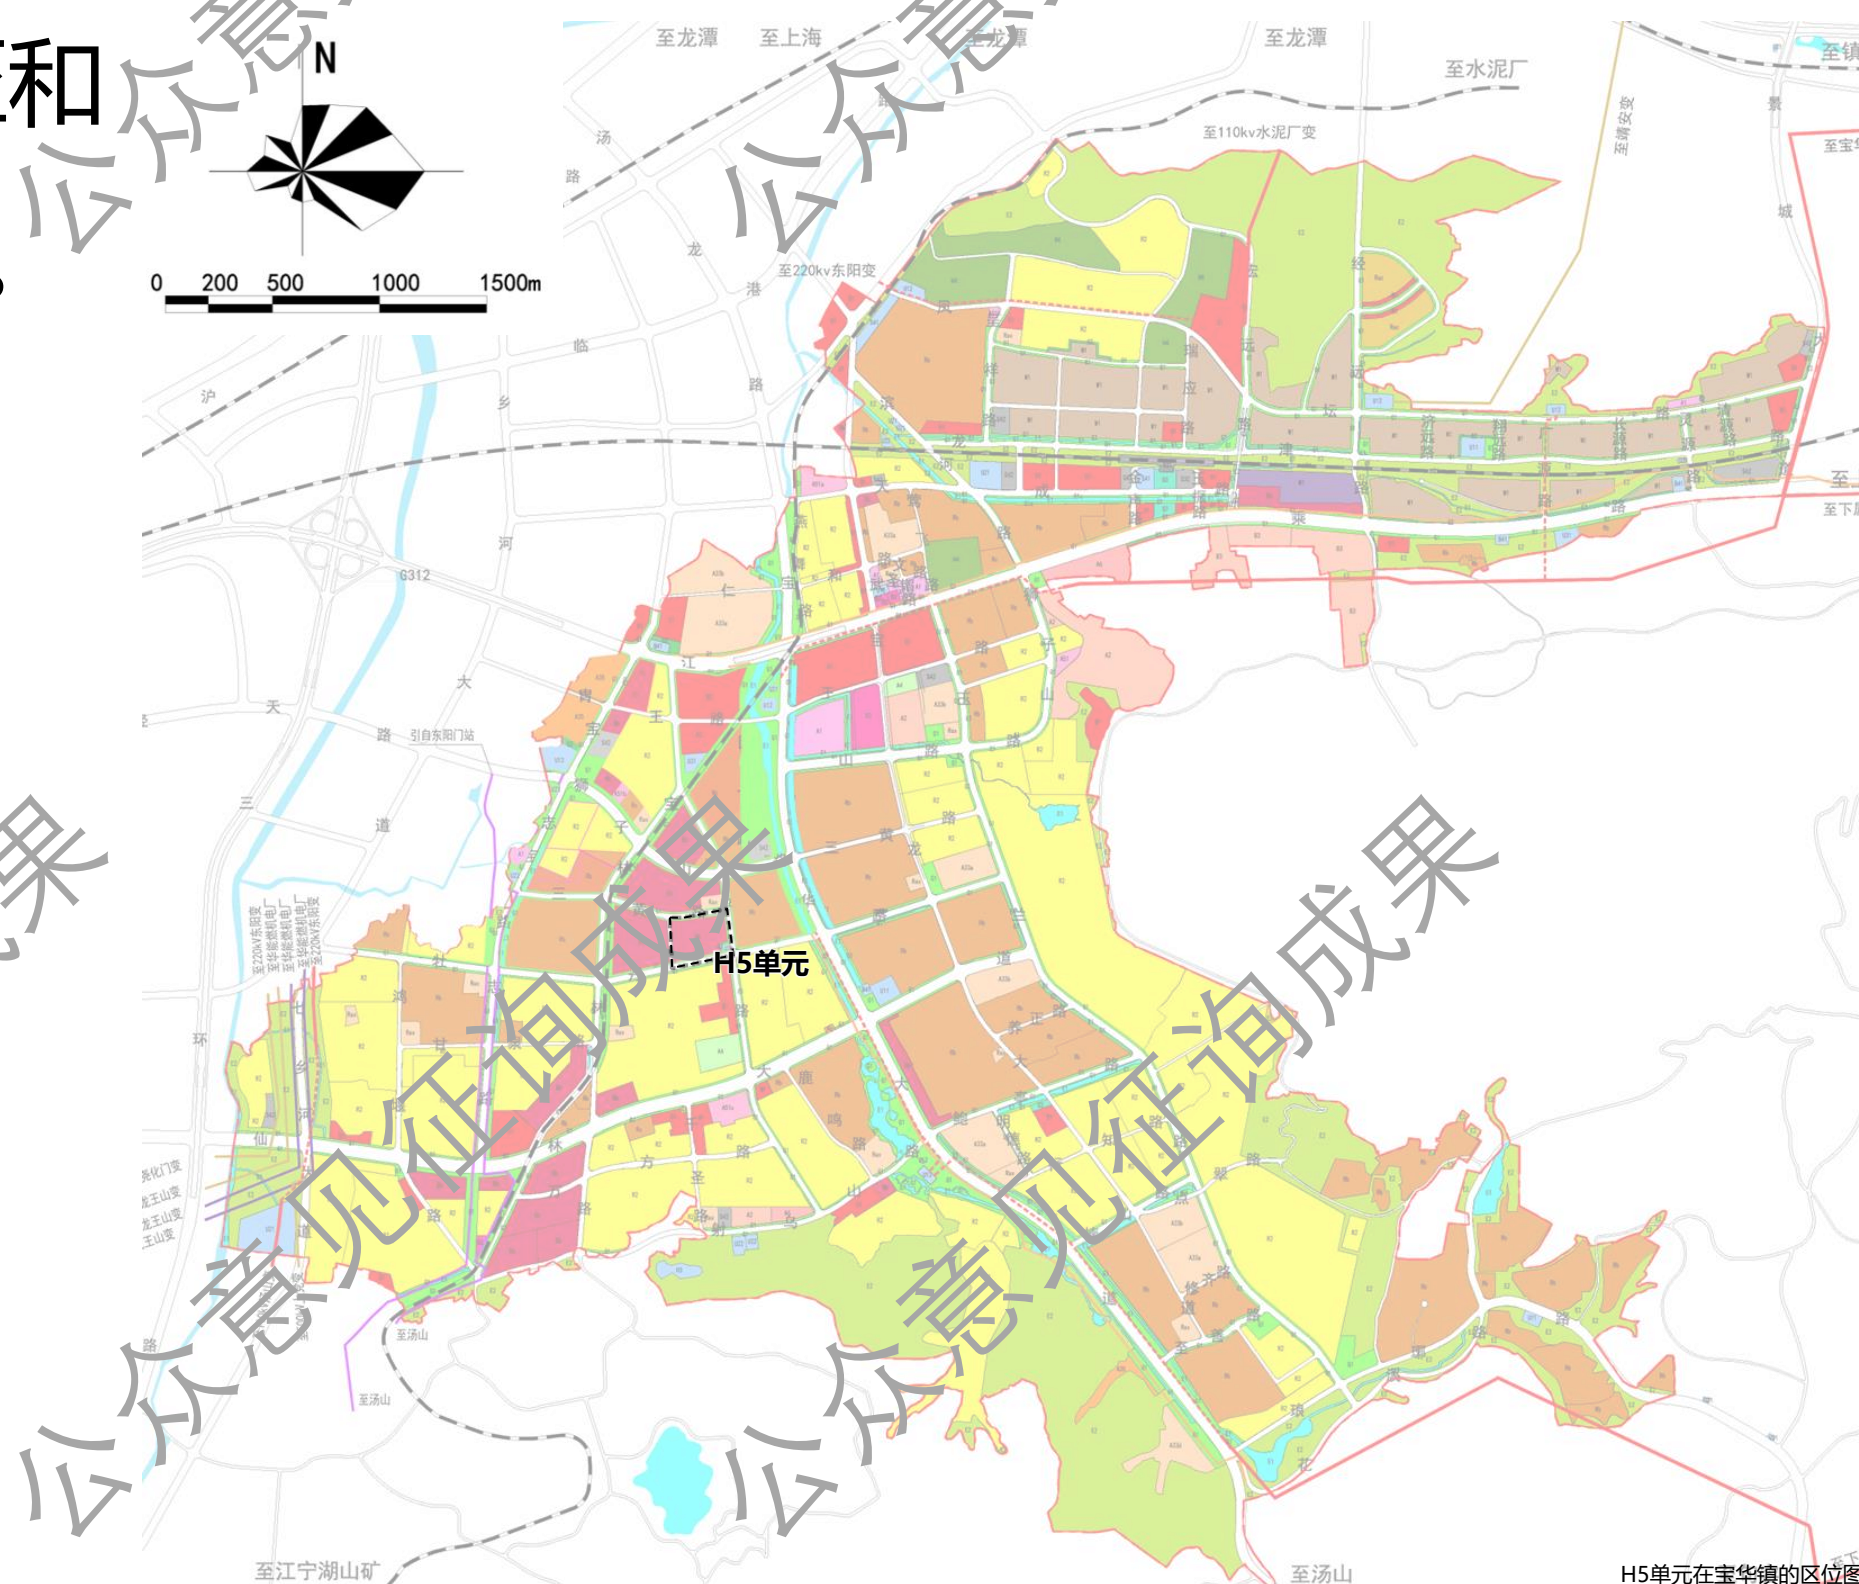

调整前

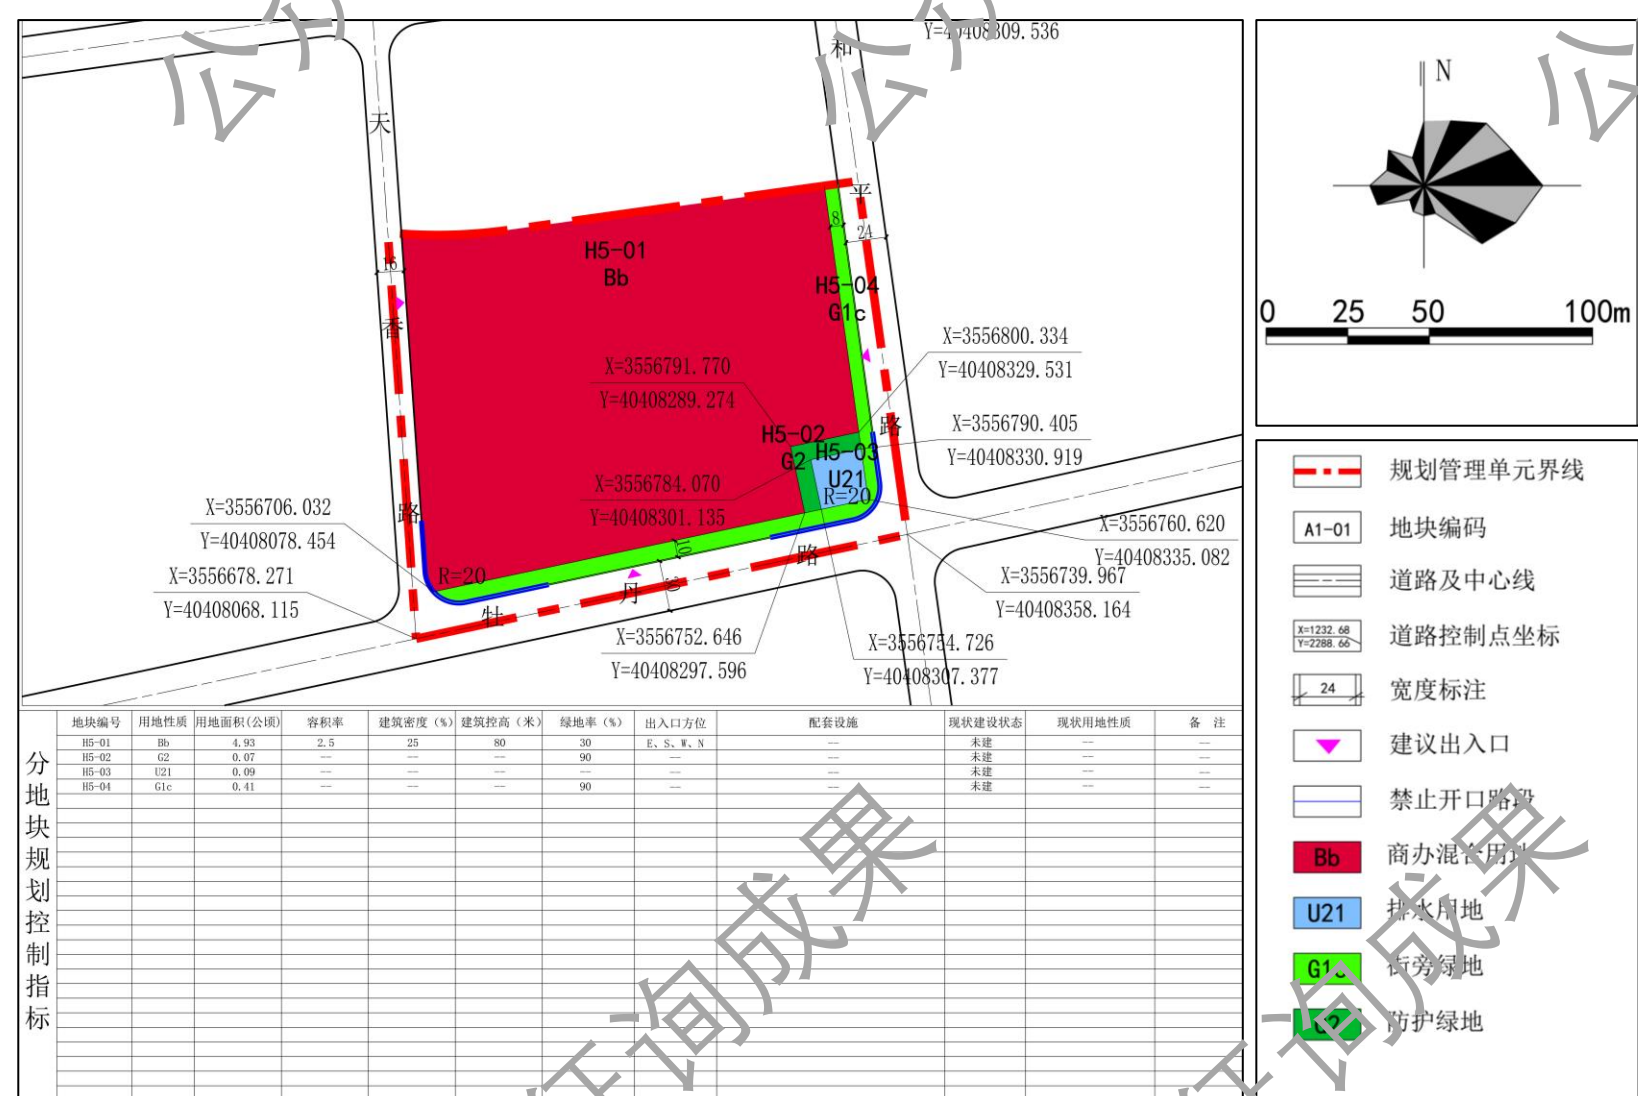

调整后

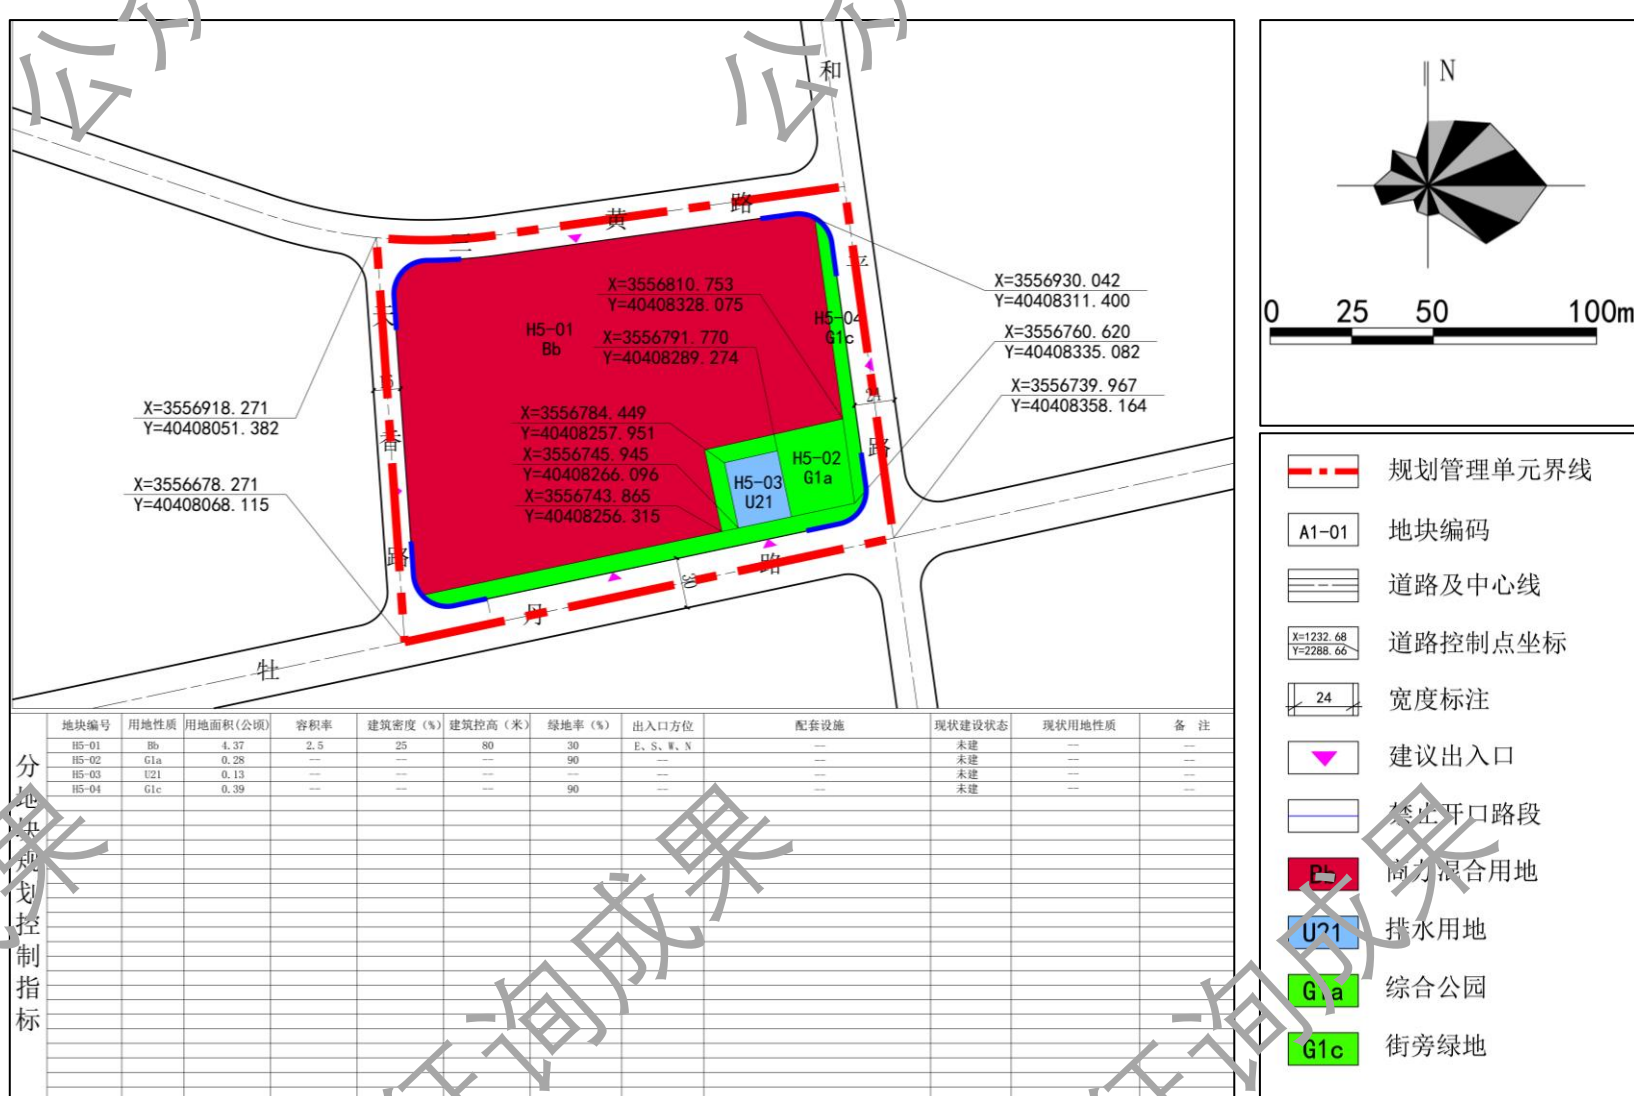

- 公示地点**
句容市宝华镇建设局
句容市宝华镇人民政府网站
(<http://www.jurong.gov.cn/jrbhz/>)
- 公示时间**
2025年09月26日至2025年10月25日
- 公示单位**
句容市宝华镇人民政府

- 意见回收方式**（可通过信件、电子邮件和电话三种方式反馈意见，请注明真实姓名、职业和联系电话，以便回访）
- 信件邮寄地址：**
宝华镇便民路1号 句容市宝华镇人民政府
- 电子邮箱：**baohuazf@sina.com
- 电话：**句容市宝华镇人民政府（0511-80776971）