


《句容市郭庄镇赤山湖旅游度假区北部片区控制性详细规划》 GZCSH-01、GZCSH-02单元图则调整


(公众意见征询)

■ 规划范围

规划范围位于郭庄镇北侧，丹泉大道以西的城镇开发边界范围，面积约47.23公顷。

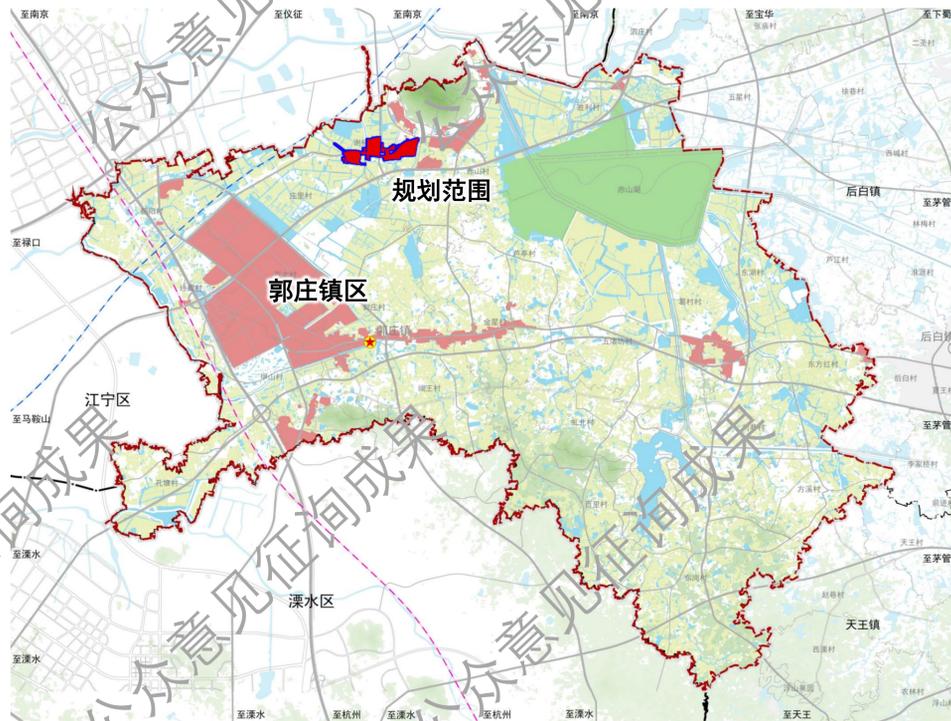

■ 用地布局

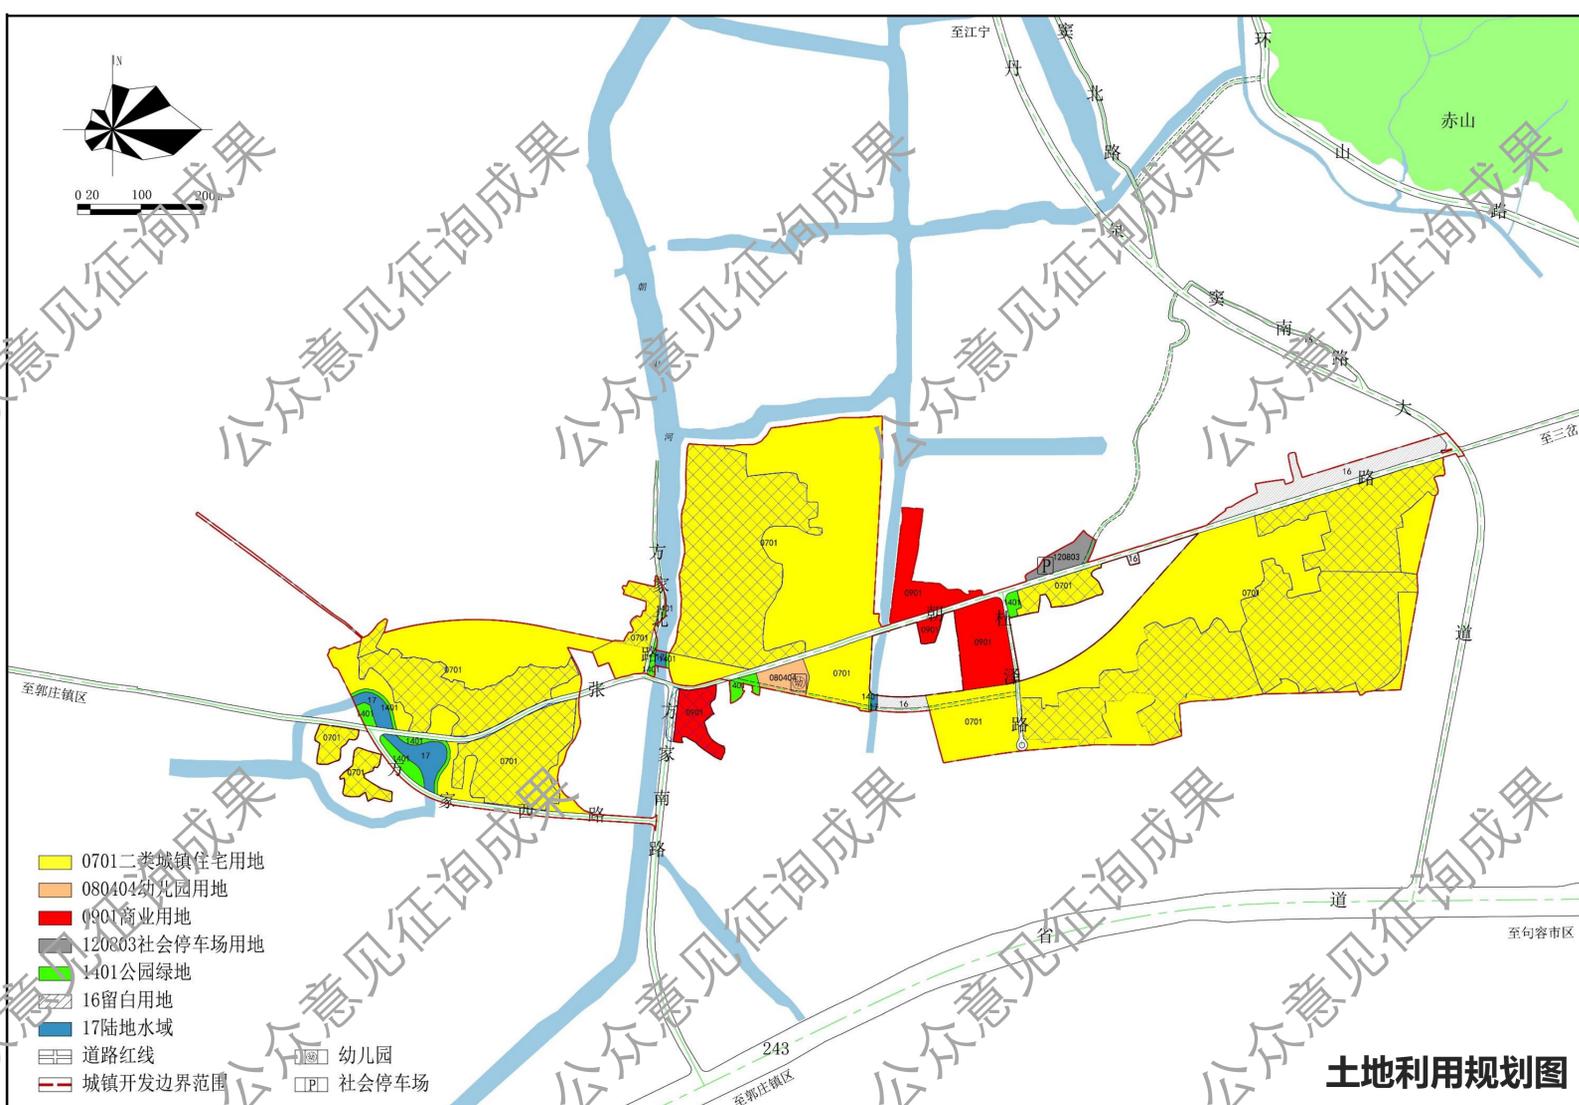

■ 公示地点

句容市郭庄镇人民政府
句容市郭庄镇人民政府网站

(http://www.jurong.gov.cn/jrgzz/nsjg/jrxxgkpt_tt.shtml)

■ 公示时间

2025年9月19日至2025年10月18日

■ 公示单位

句容市郭庄镇人民政府
南京市规划设计研究院有限责任公司

■ 意见回收方式 (可通过信件、电子邮件和电话三种方式反馈意见, 请注明真实姓名、职业和联系电话, 以便回访)

信件邮寄地址:

句容市郭庄镇人民政府
南京市中山路55号新华大厦36楼 南京市规划设计研究院有限责任公司

电子邮箱: 340418316@qq.com 931120535@qq.com

电话: 句容市郭庄镇人民政府 (0511-87561007)

南京市规划设计研究院有限责任公司 林工 (025-84733766-66483)