


《句容市郭庄镇镇区单元详细规划》 GZZQ04-01规划管理单元图则修改


(公众意见征询)

■ 规划范围


GZZQ04-01单元图则位于郭庄镇区中部，宁溧公路以东、朝阳路以北、康庄大道以南、恒达路以西，单元面积约60.22公顷。

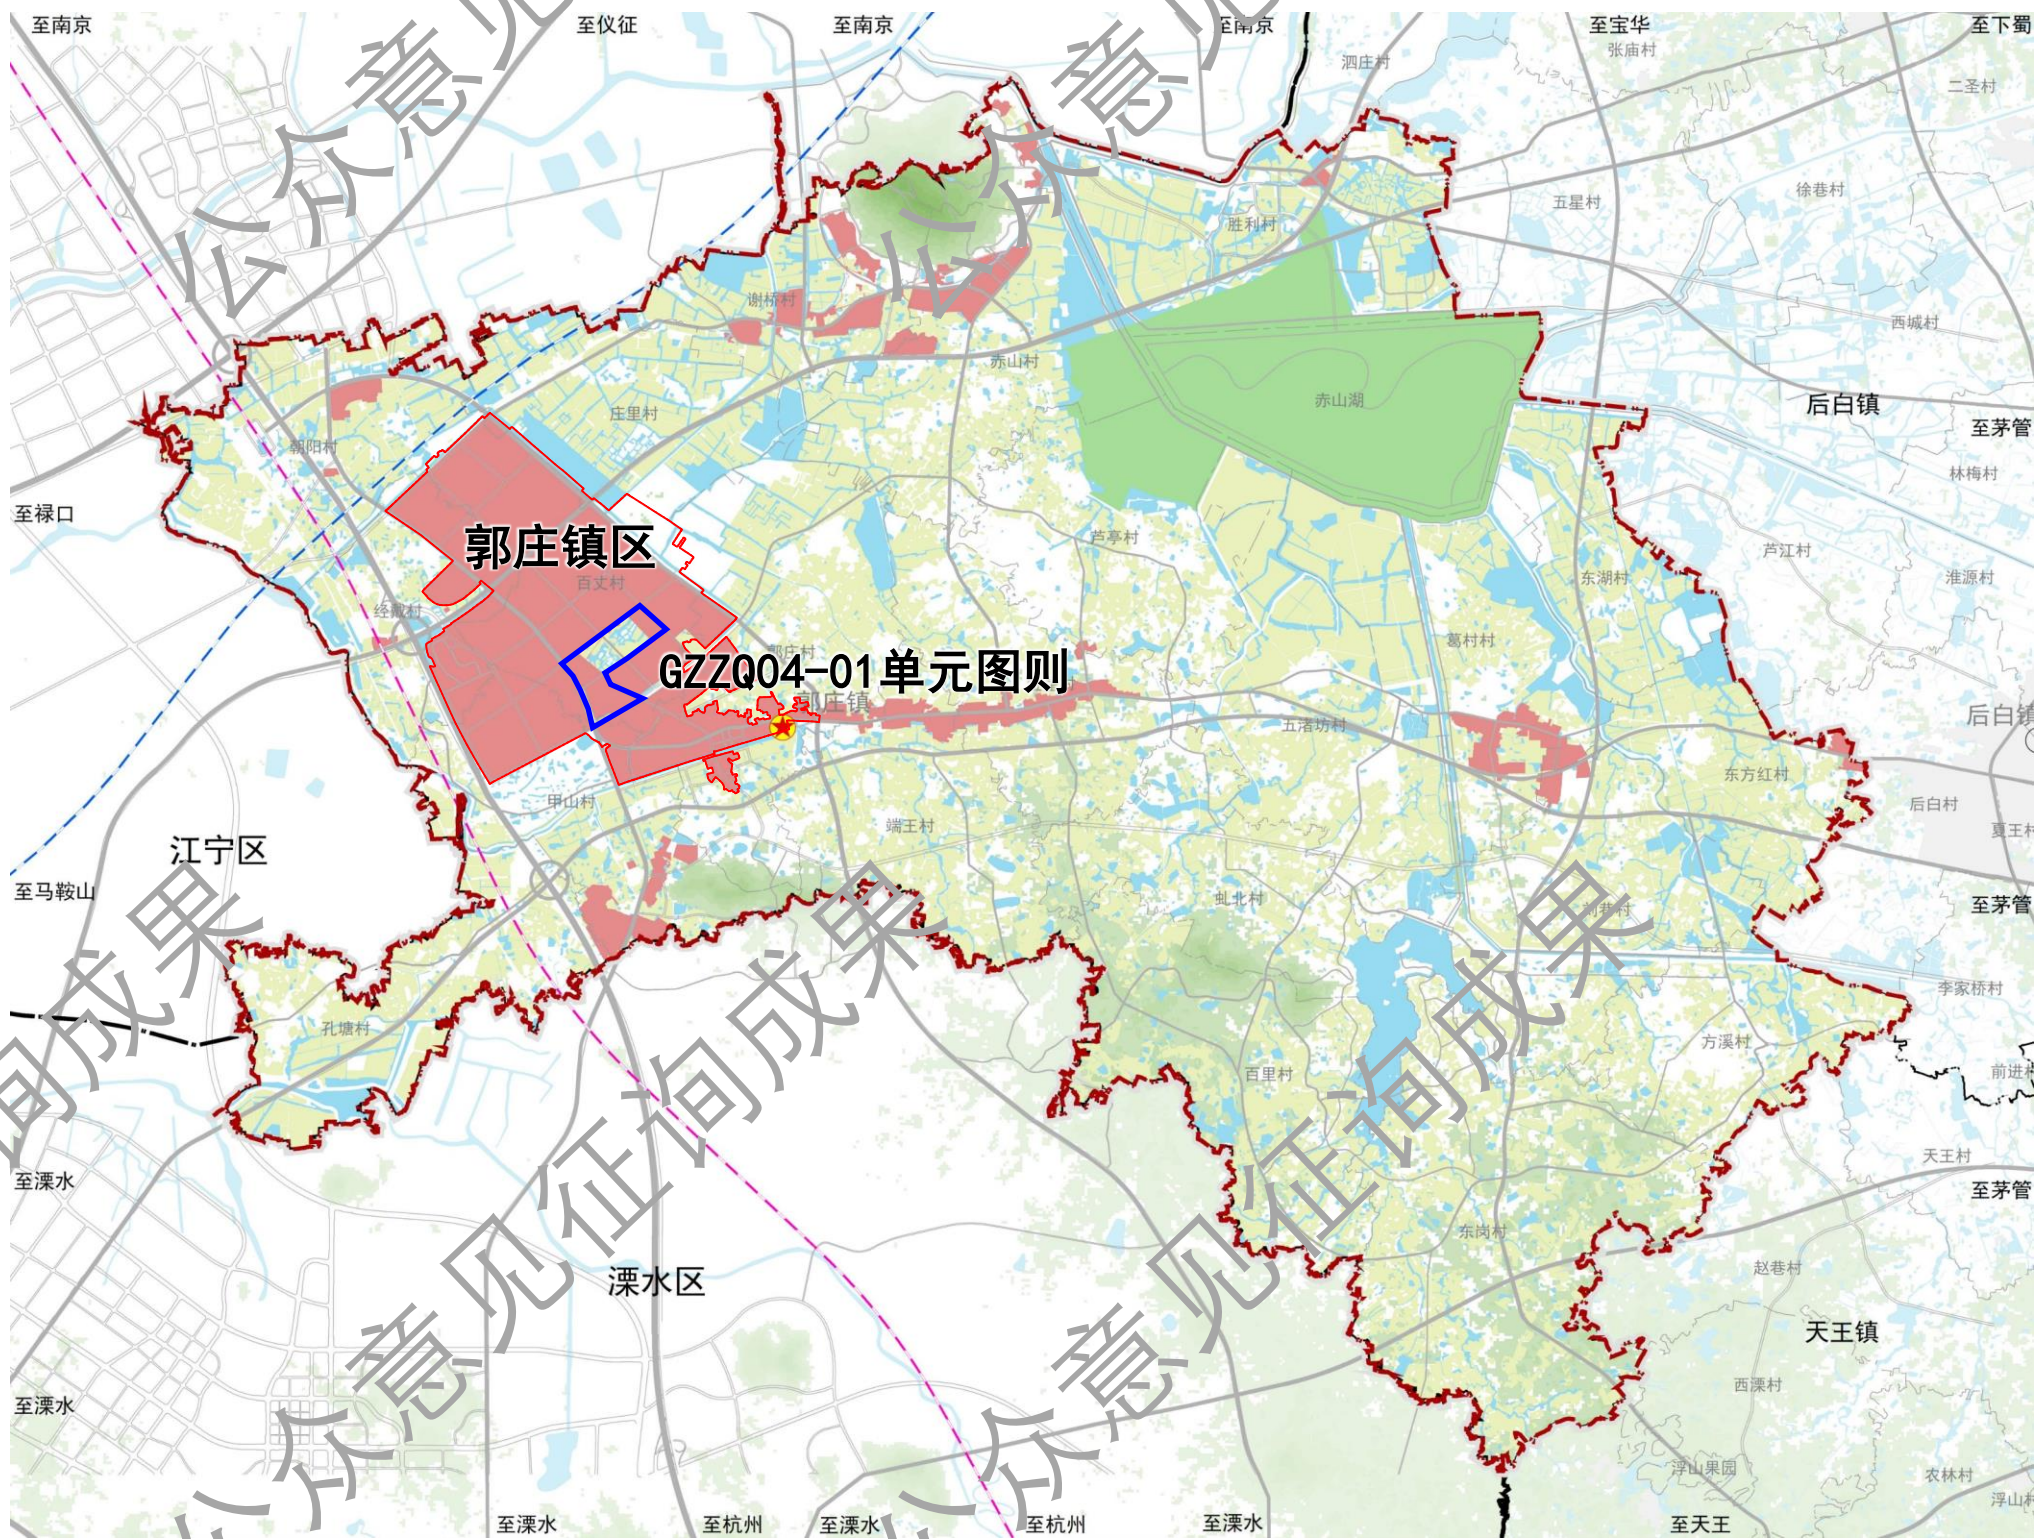

■ 用地布局

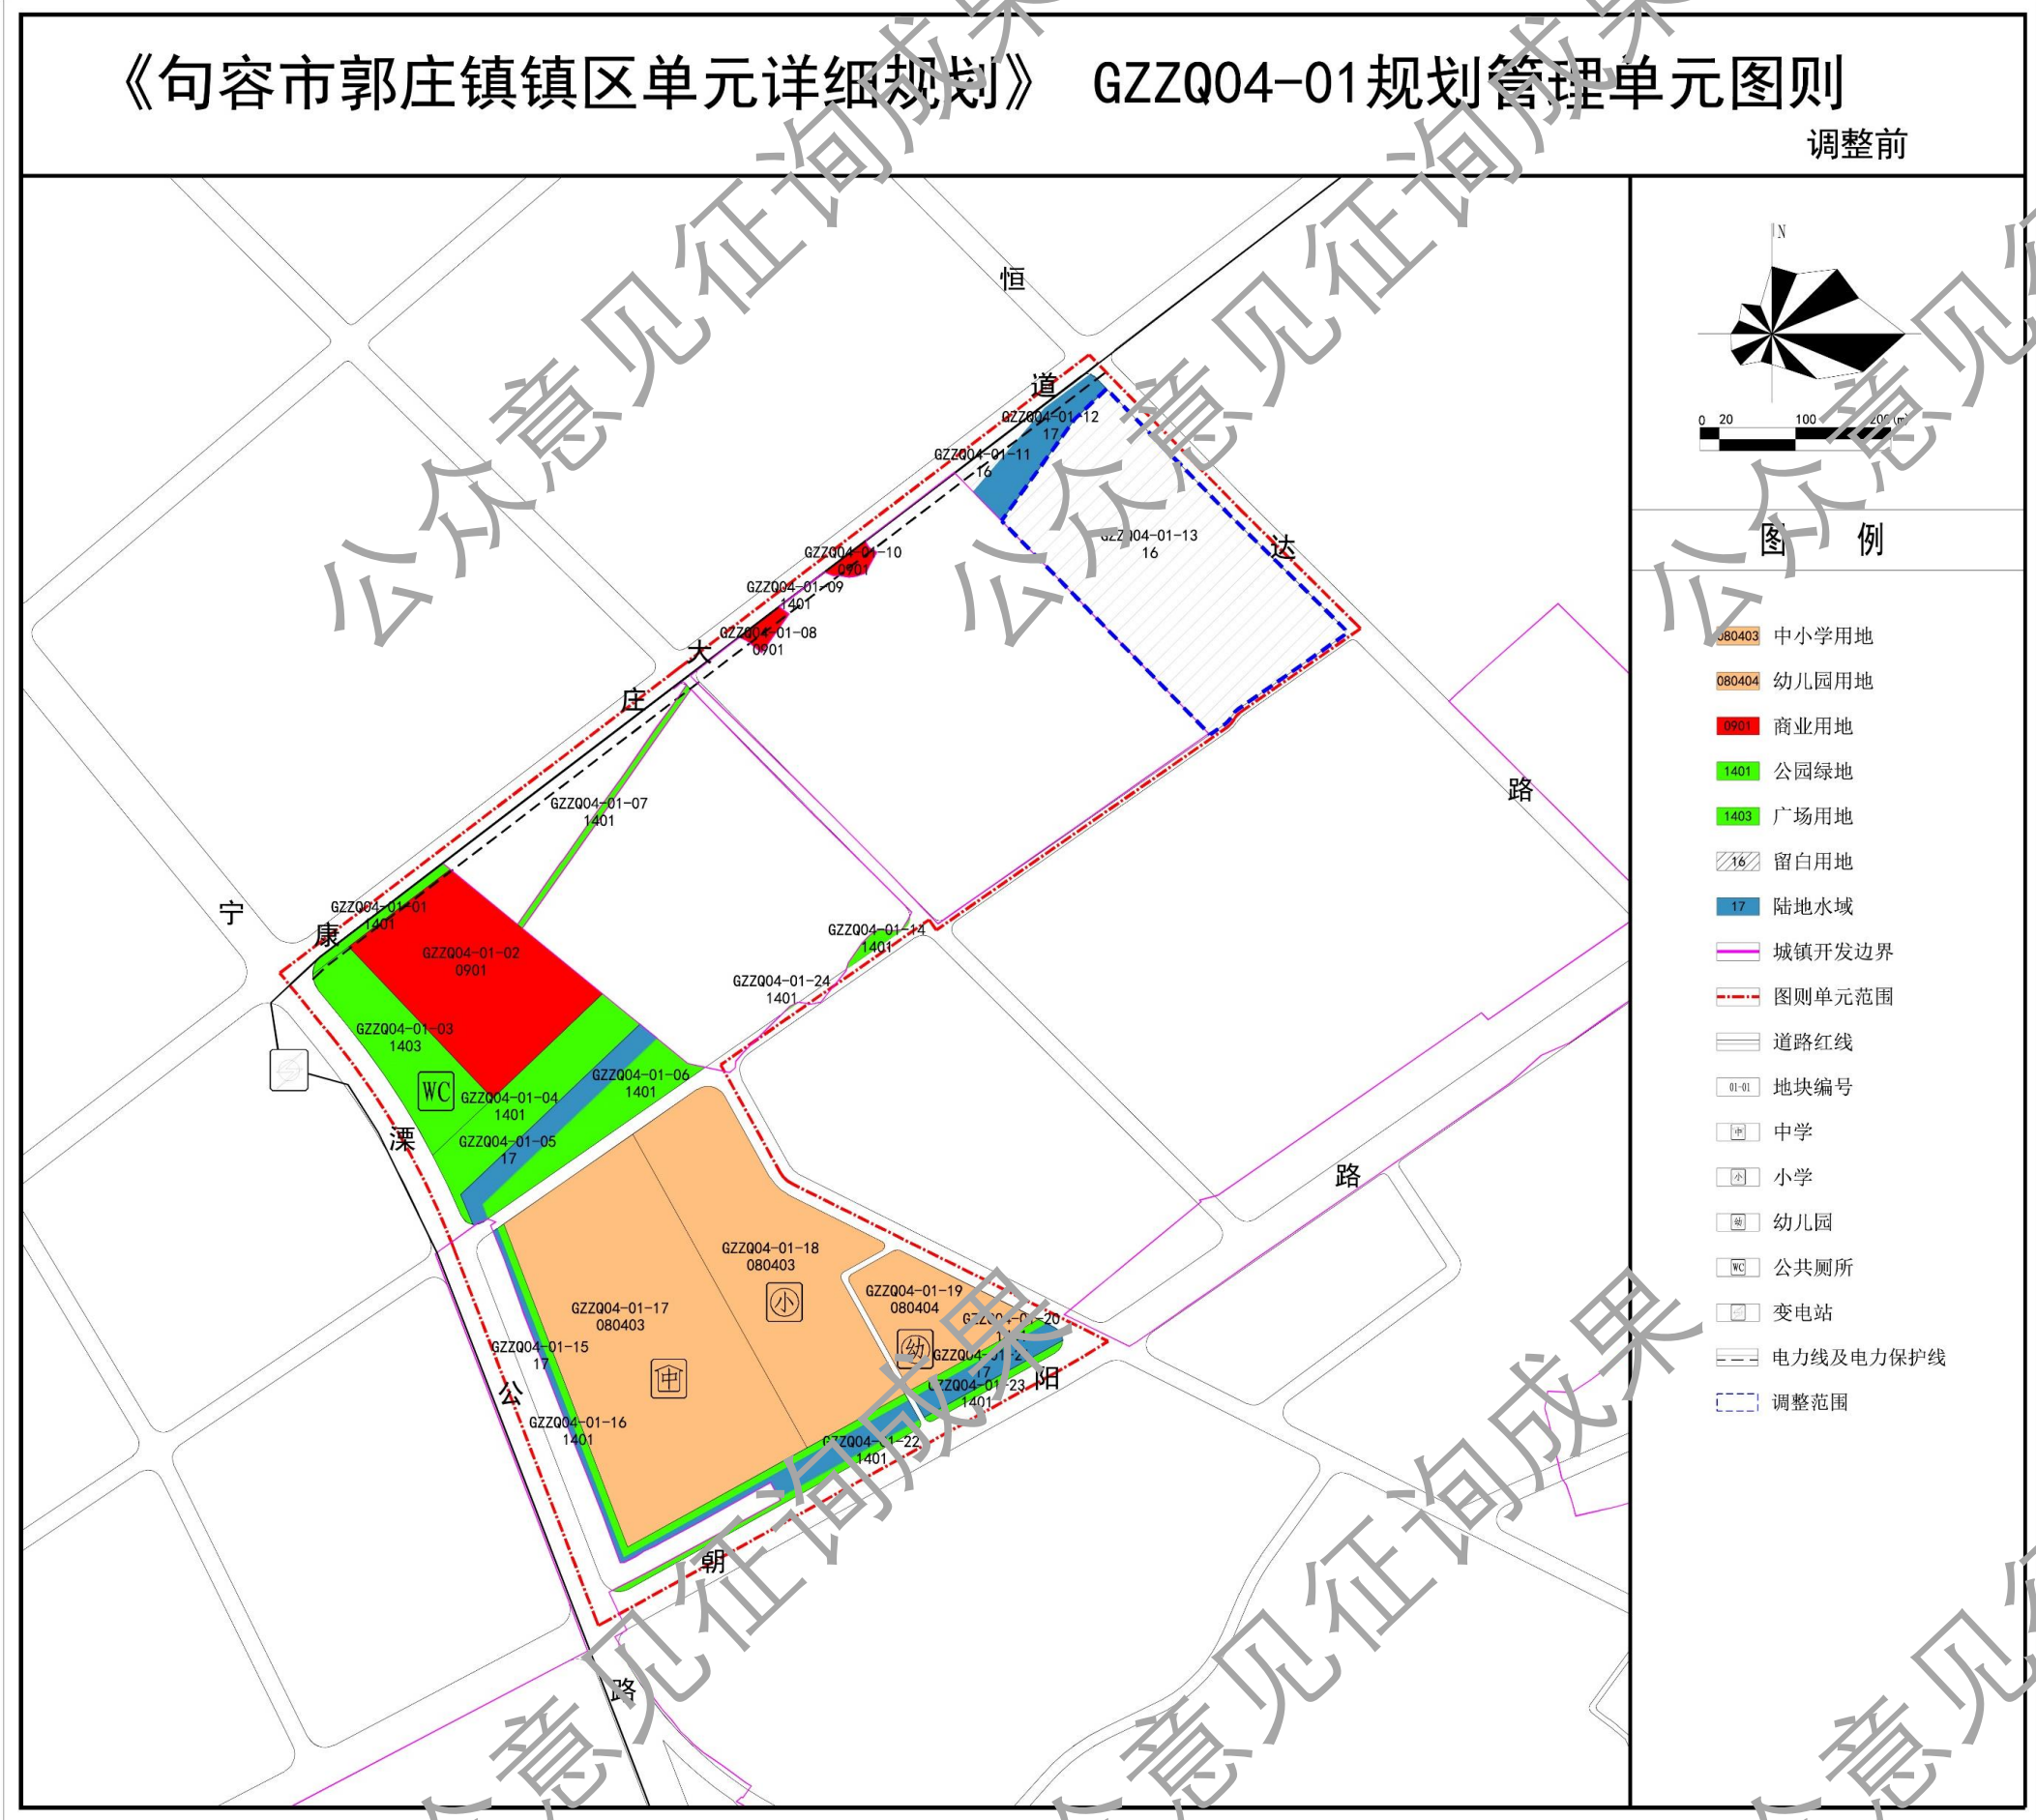

GZZQ04-01单元图则调整前

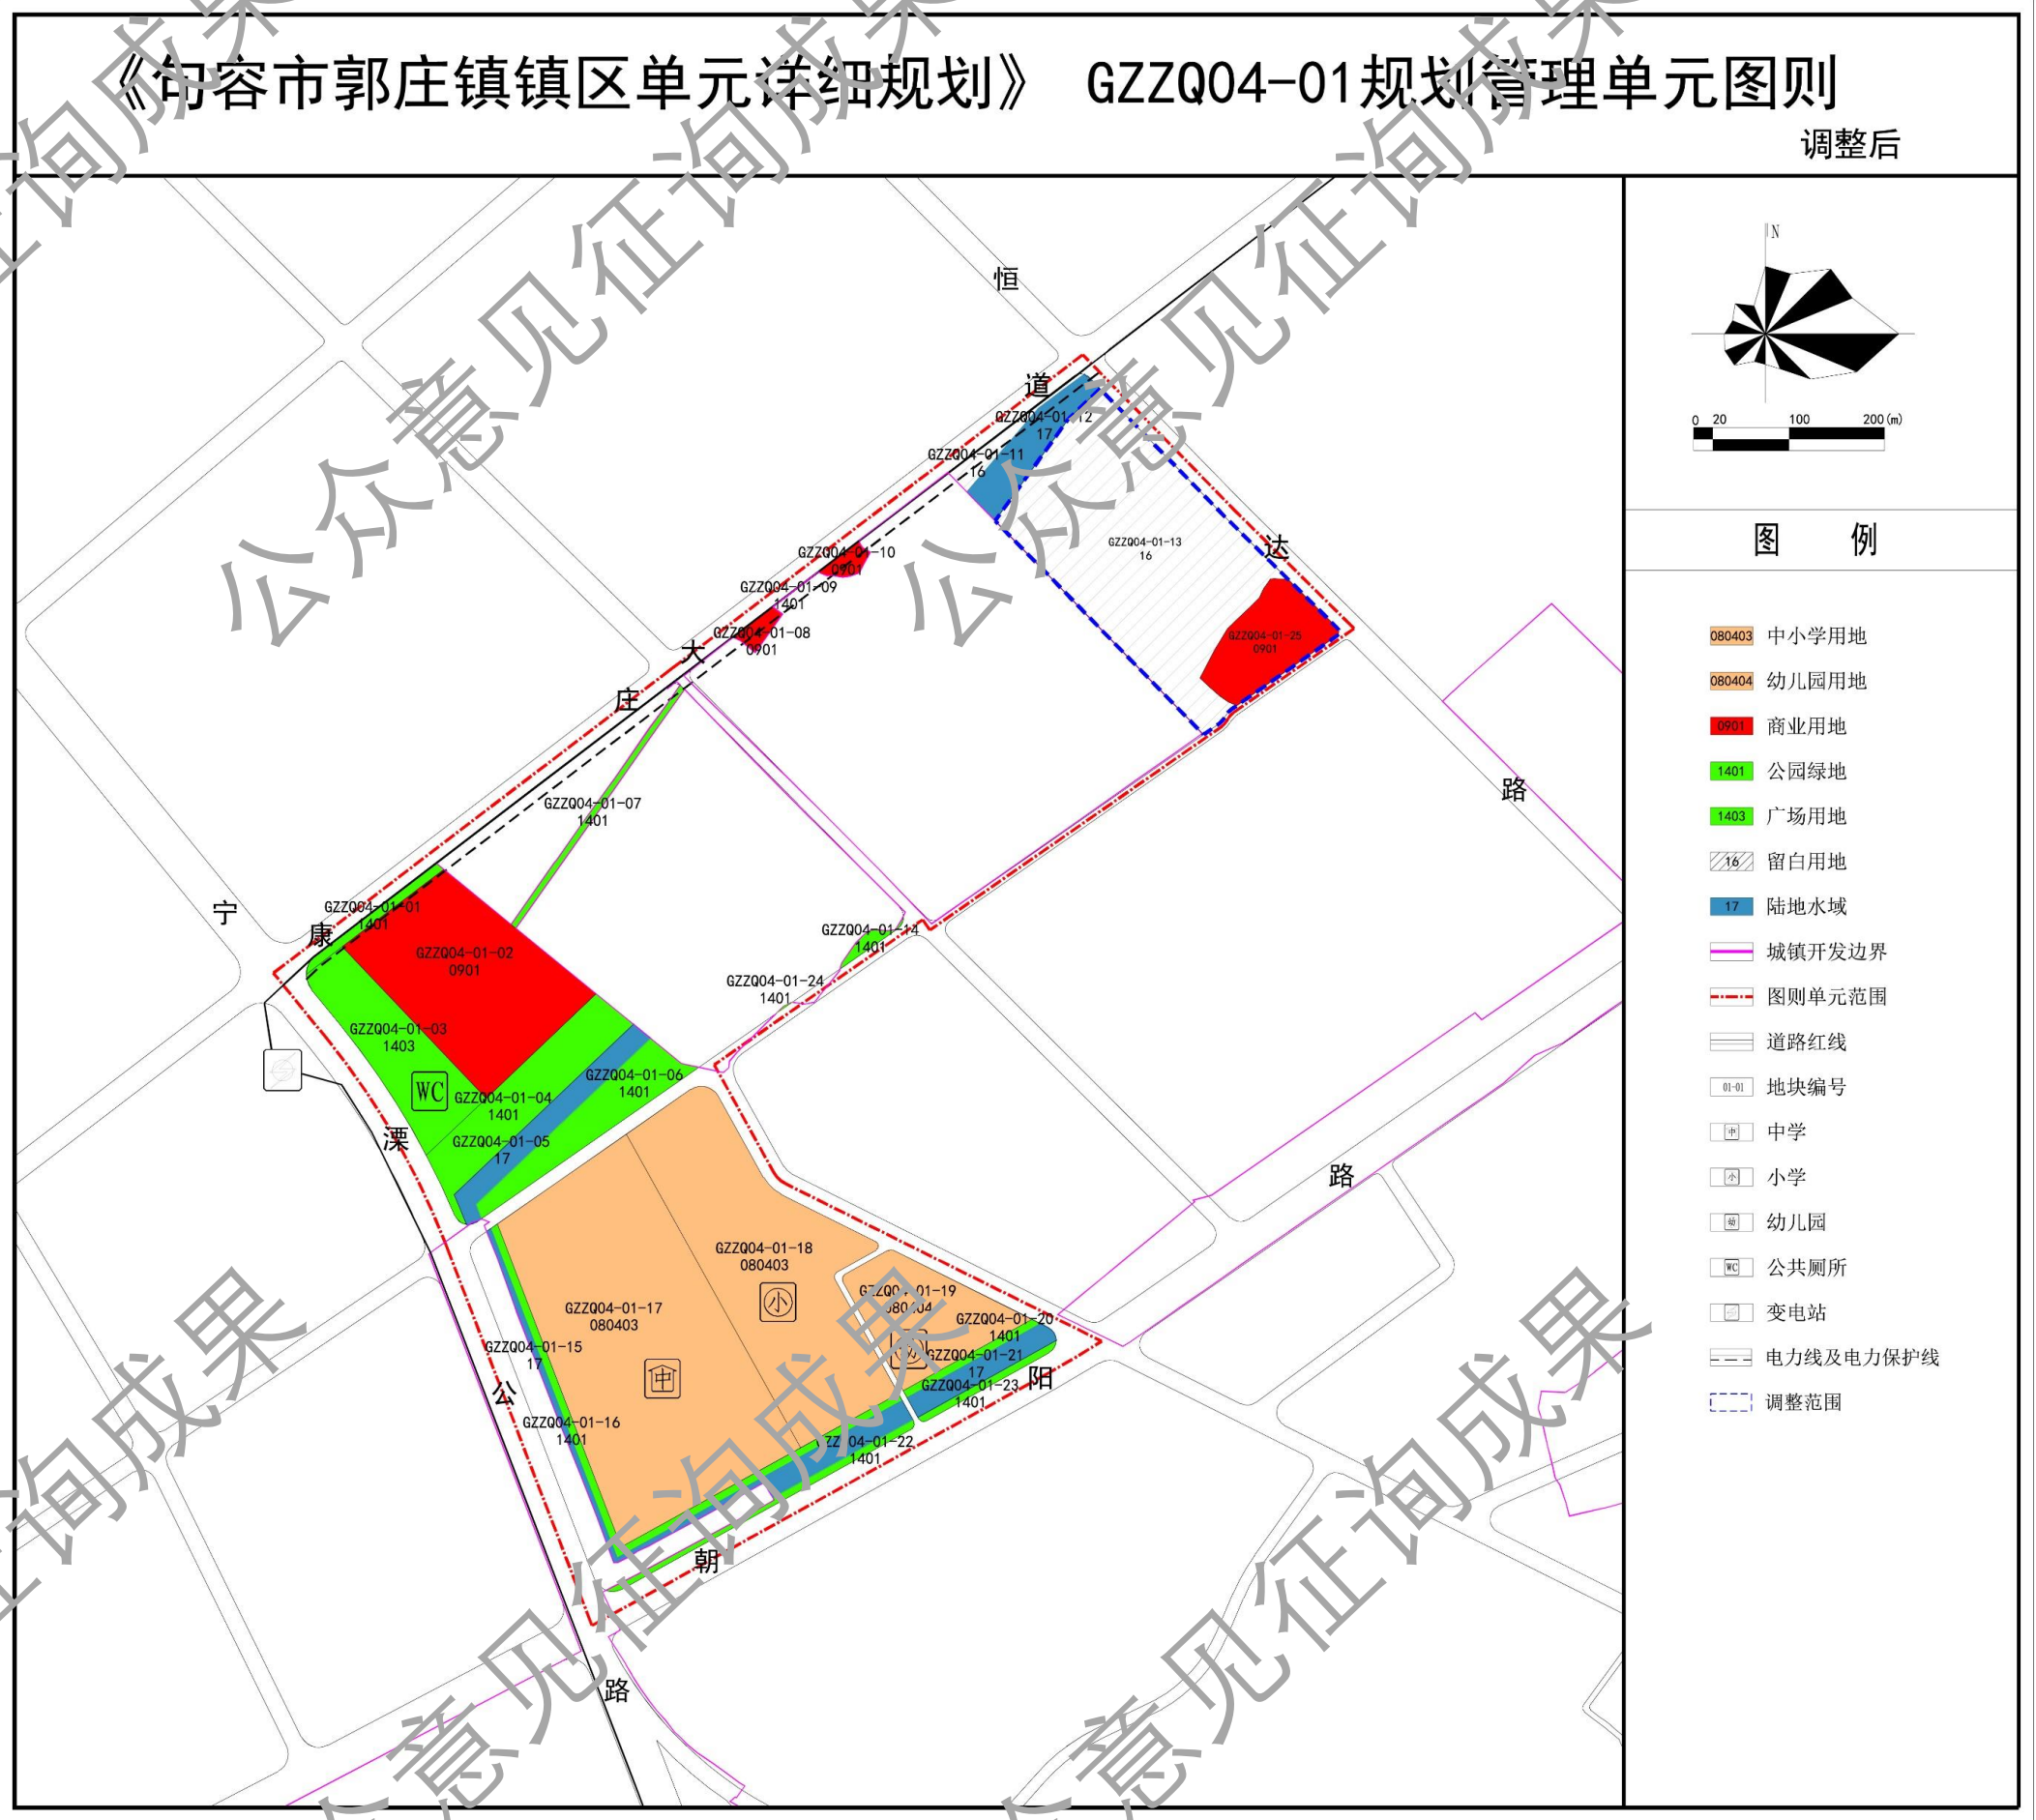

GZZQ04-01单元图则调整后

■ 公示地点

句容市郭庄镇人民政府
句容市郭庄镇人民政府网站

(http://www.jurong.gov.cn/jrgzz/nsjg/jrxxgkpt_tt.shtml)

■ 公示时间

2026年8月19日至2026年9月17日

■ 公示单位

句容市郭庄镇人民政府
南京市规划设计研究院有限责任公司

■ 意见回收方式

(可通过信件、电子邮件和电话三种方式反馈意见，请注明真实姓名、职业和联系电话，以便回访)

信件邮寄地址：

句容市郭庄镇人民政府

南京市中山路55号新华大厦36楼 南京市规划设计研究院有限责任公司

电子邮箱：340418316@qq.com 931120535@qq.com

电话：句容市郭庄镇人民政府（0511-87561007）

南京市规划设计研究院有限责任公司 林工（025-84733766-66483）