


《句容市华阳街道新坊村、周家岗村村庄规划（2021-2035）》

局部地块调整公示

(公众意见征询)

■ 规划范围

地块位于句容市华阳街道周家岗村,面积约0.0769公顷。


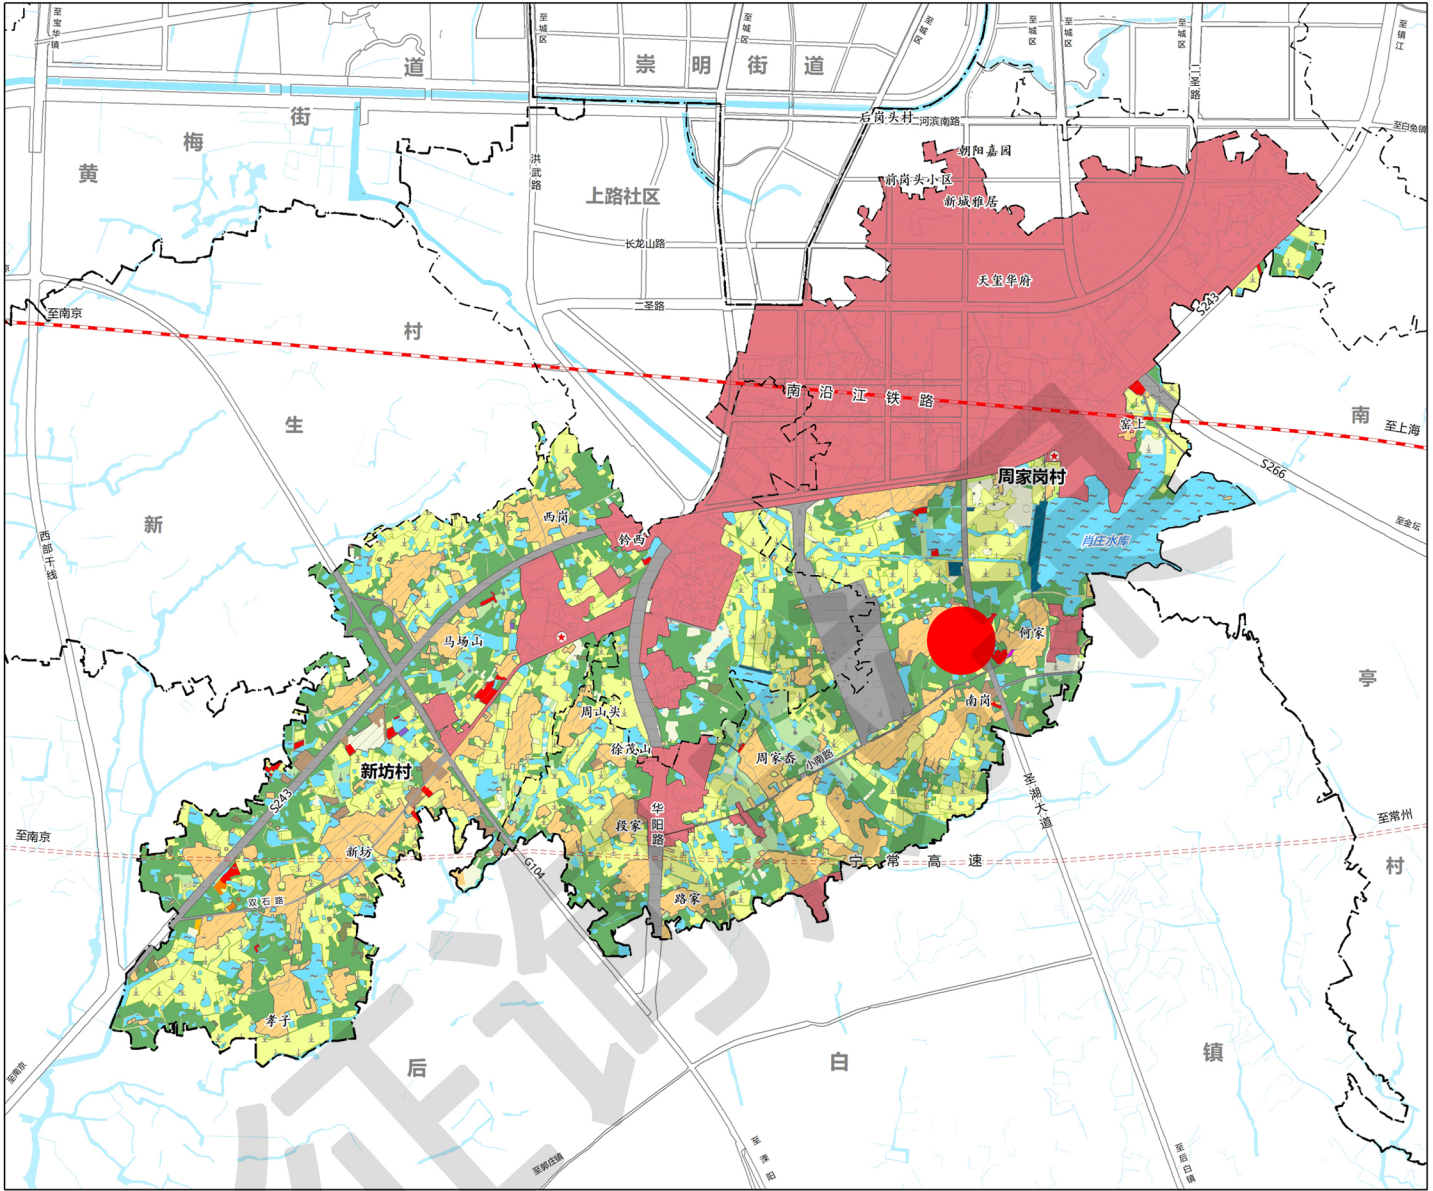


地块位置示意

■ 用地布局

调整前

调整后

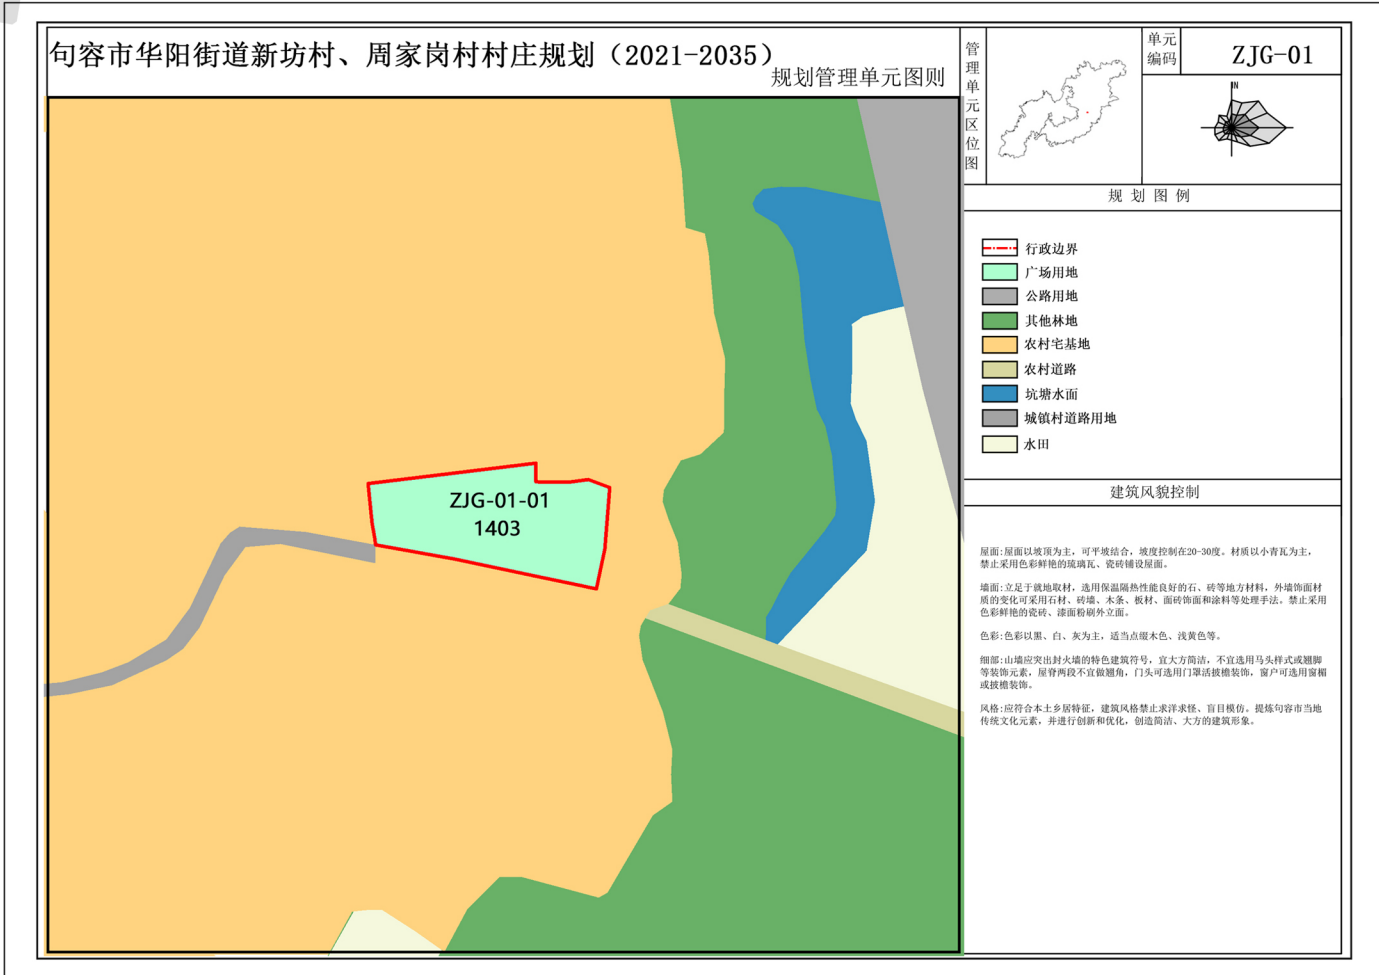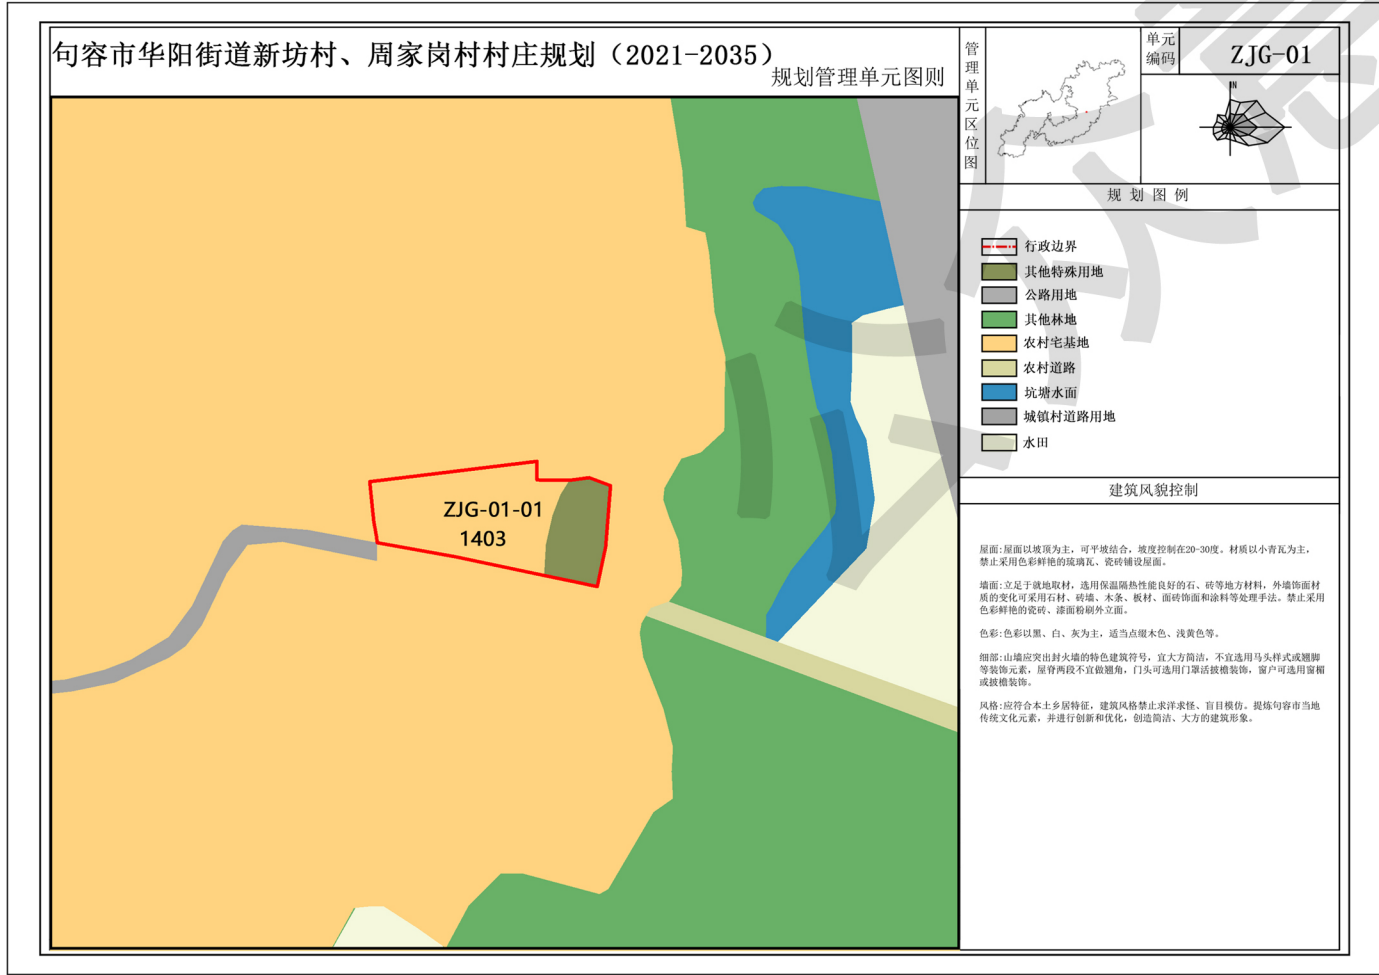

公示时间：2025年9月4日—2025年10月5日

注：本公示旨在征询公众意见，并非最终审批结果。如对公示内容有意愿表达，请在公示期间内拨打电话0511-87329176或发送邮件至电子邮箱jrhuayang@163.com（请注明“公示反馈意见”），公众意见将作为审批决策的重要参考依据。