


句容市后白镇控制性详细规划 HB-11单元图则

(公众意见征询)


■ 规划范围

HB-11单元位于句容市后白镇张庙片区华阳南路与槐道路交叉口东北，单元面积约12.34公顷。

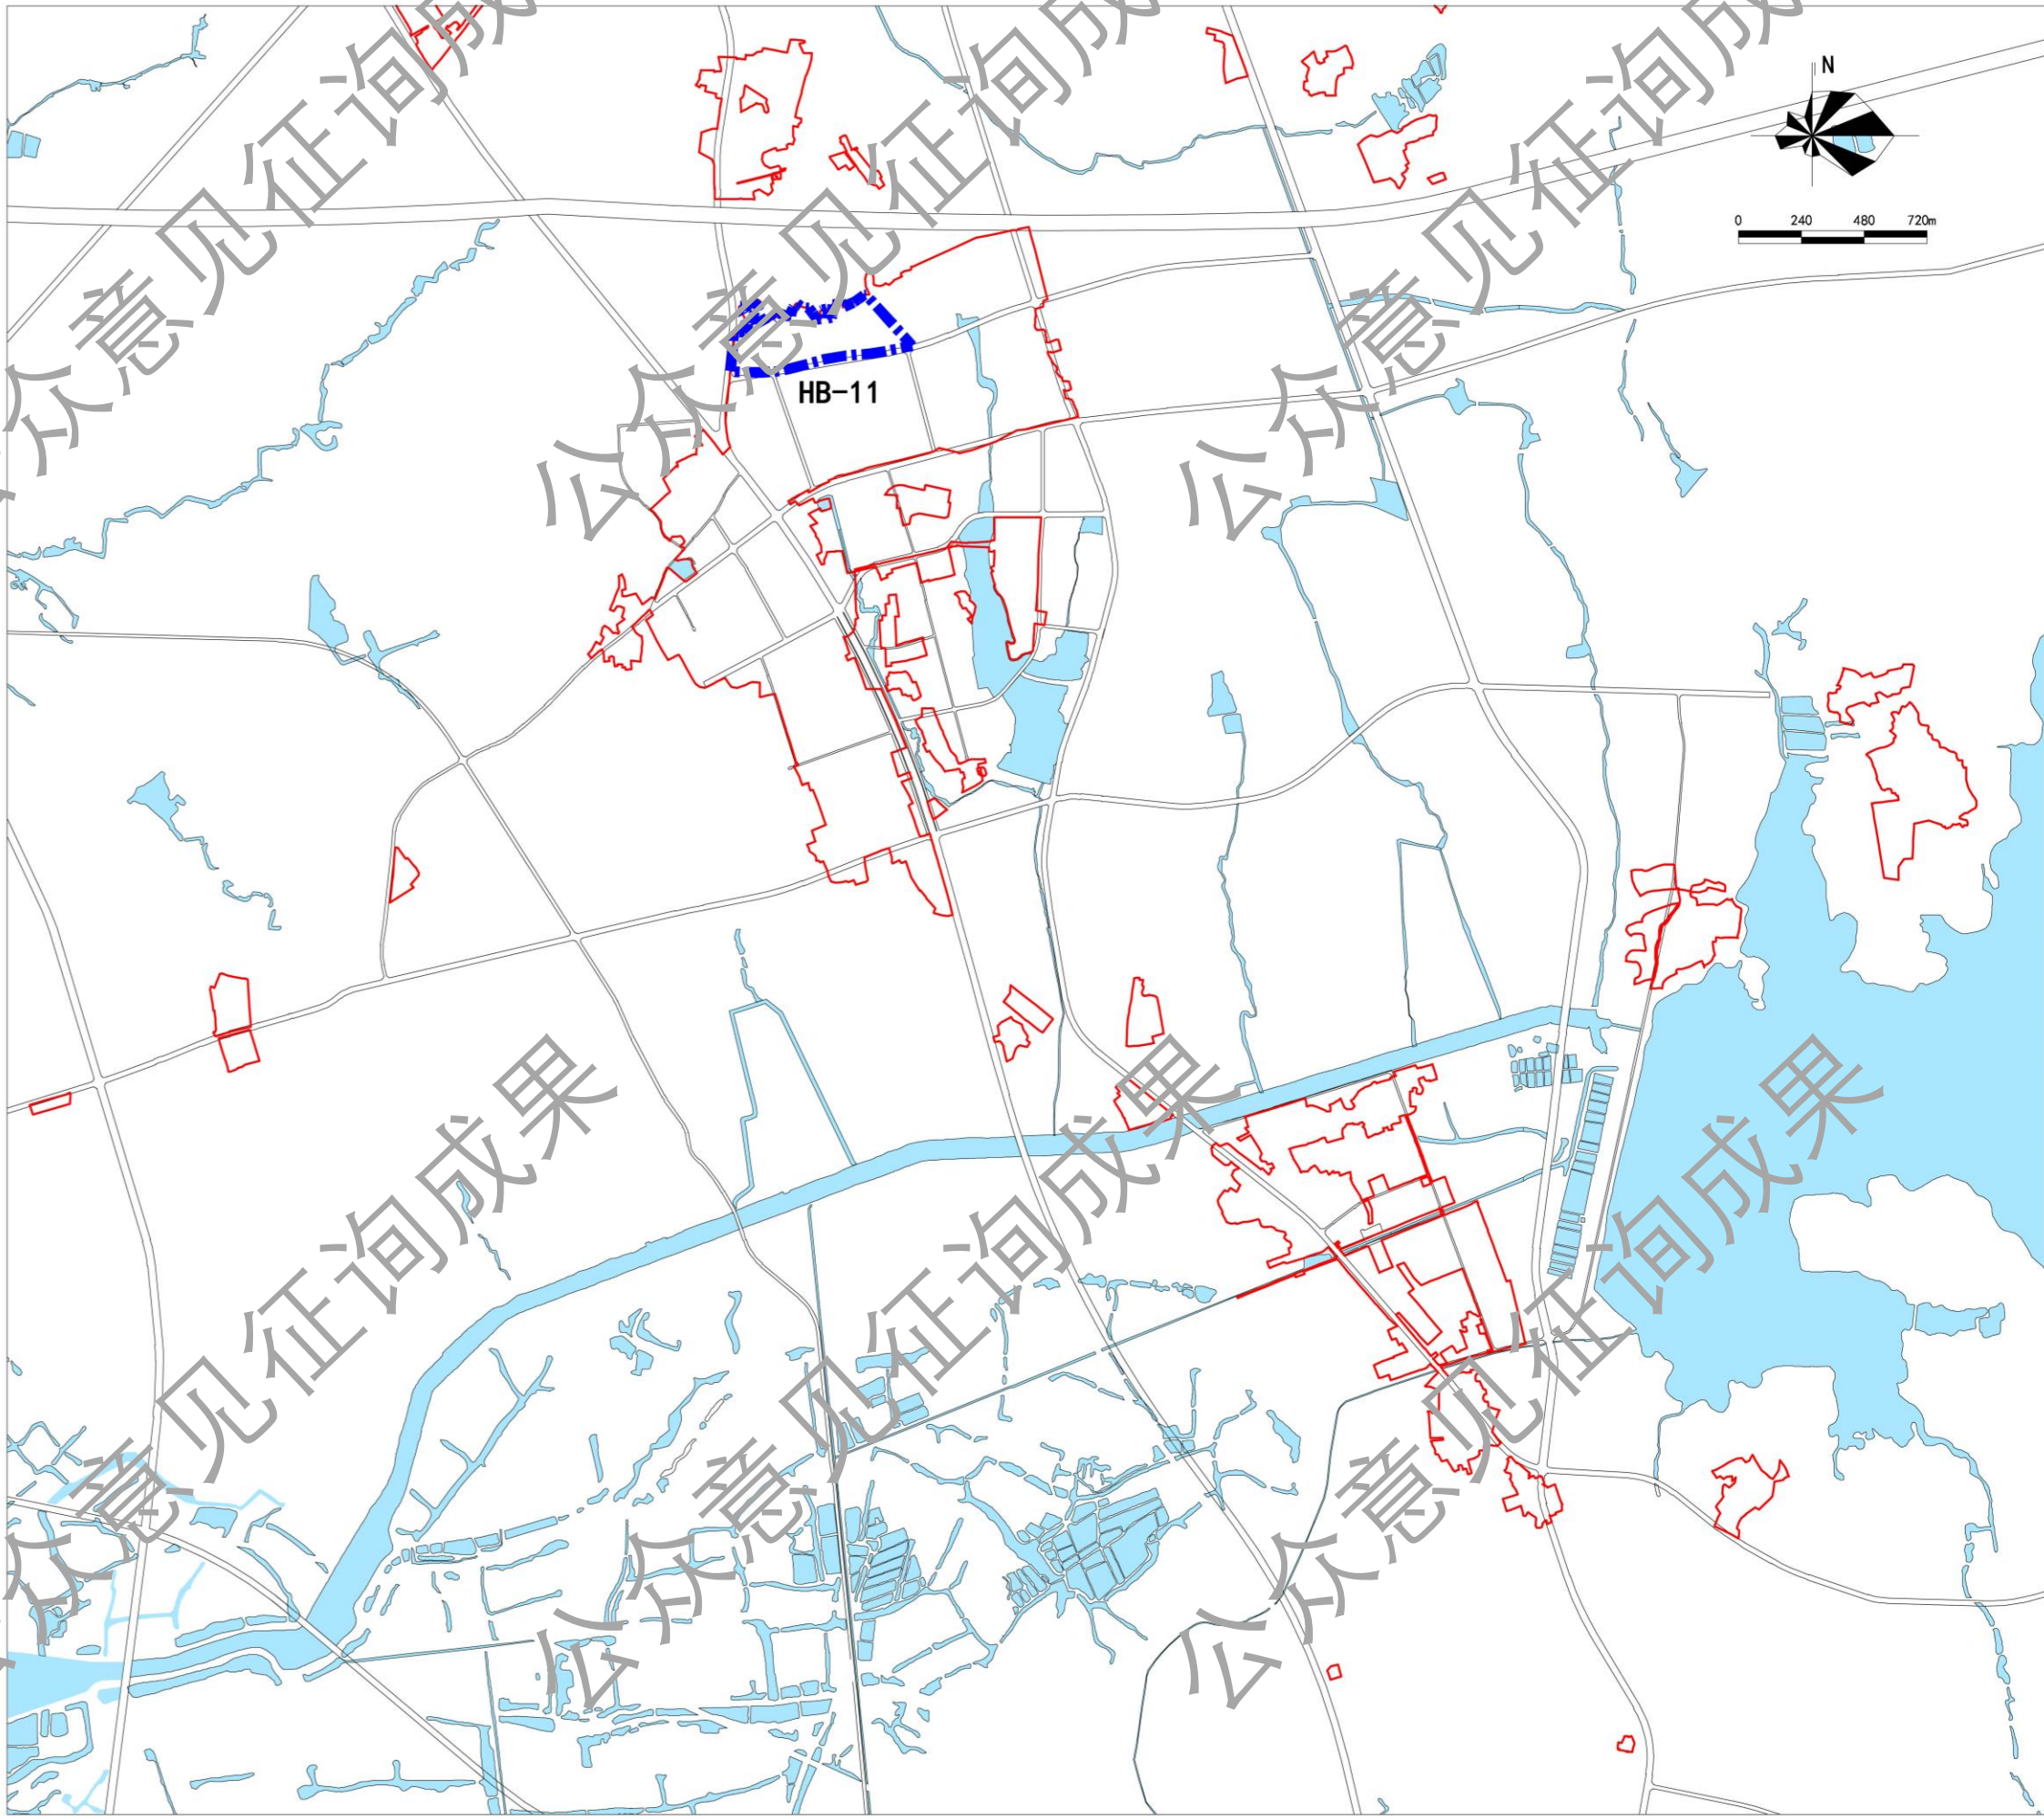


■ 用地布局

调整前

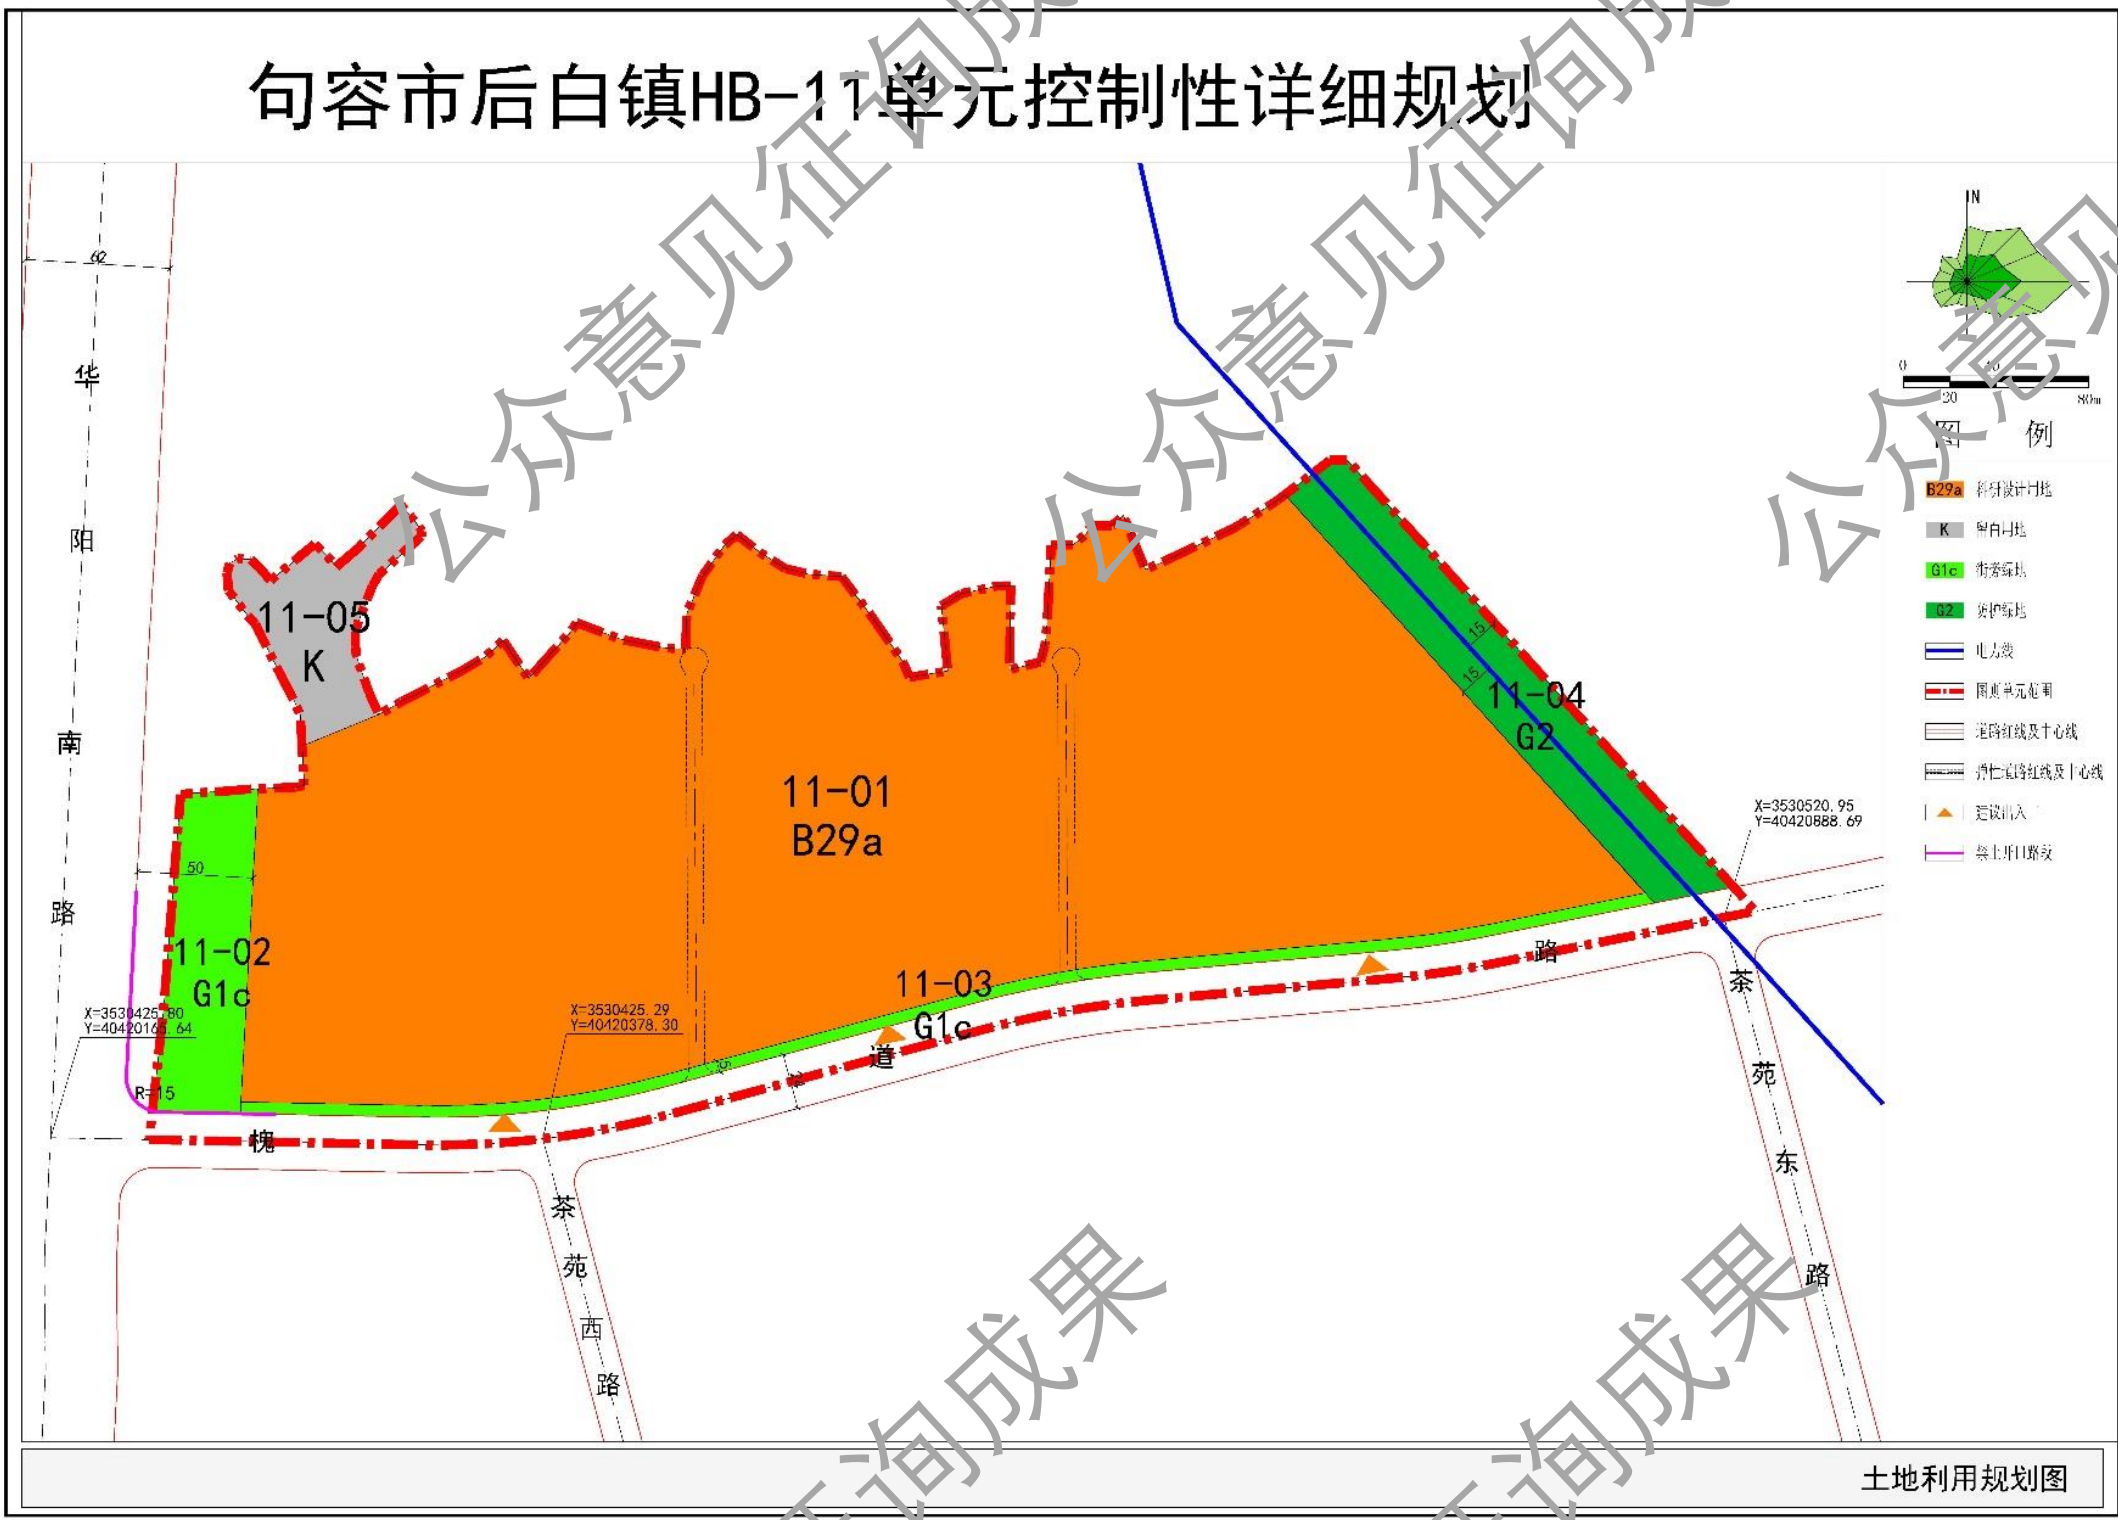

调整后

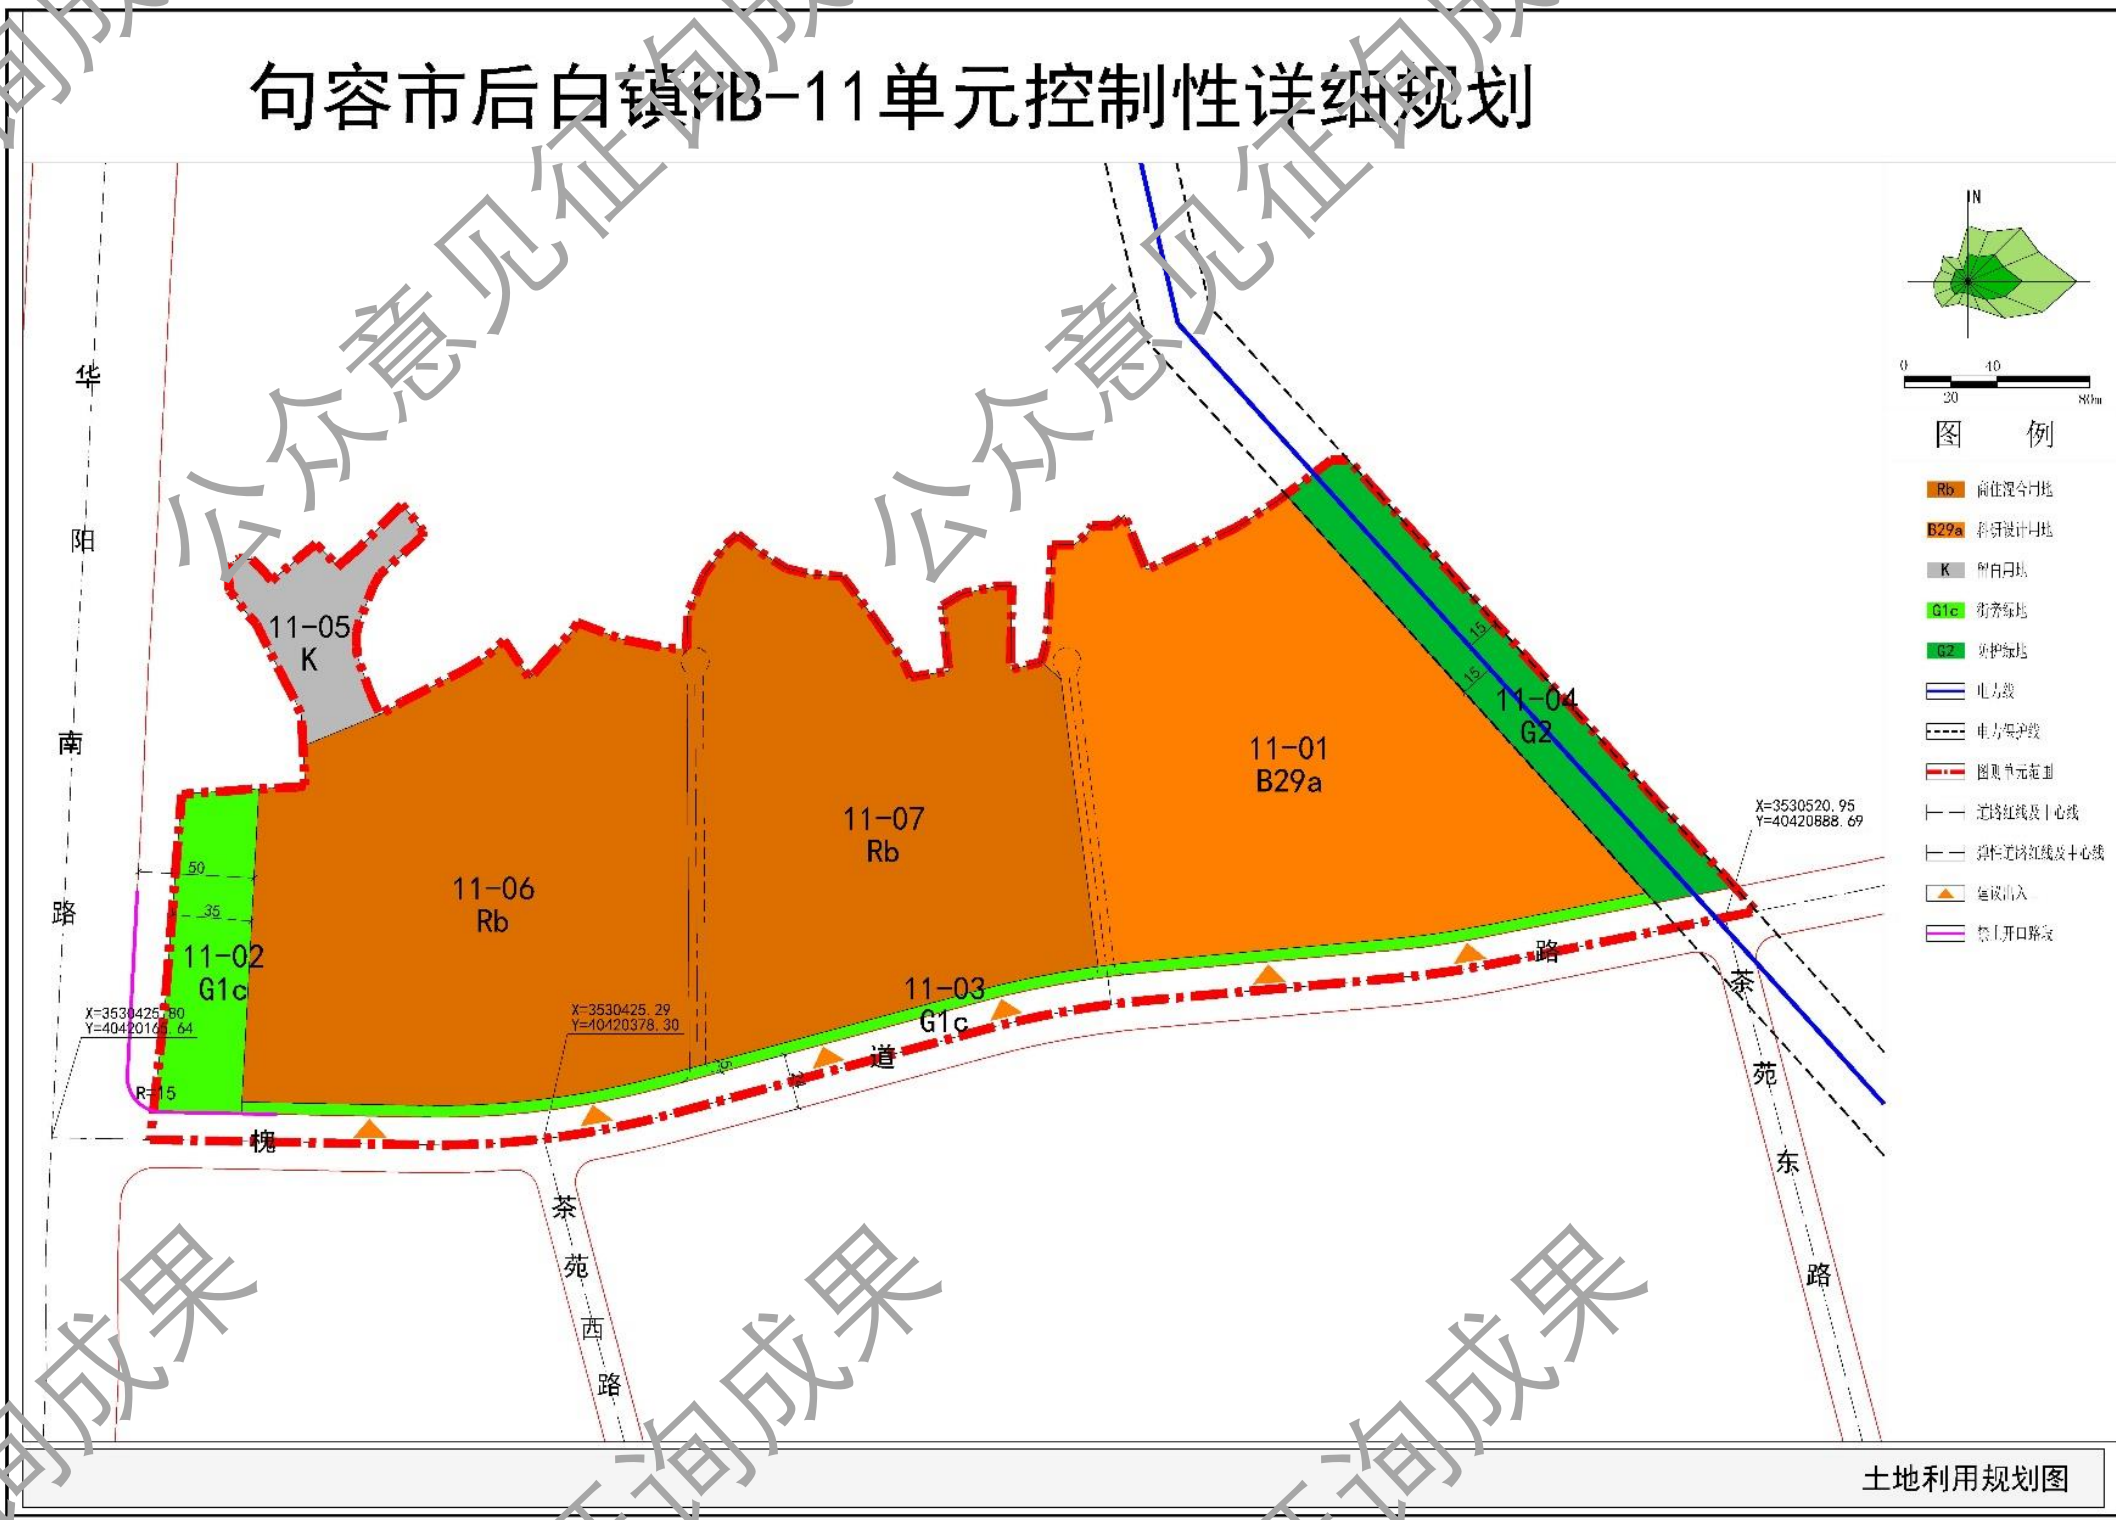

■ 公示地点

句容市后白镇人民政府
句容市后白镇人民政府网站
(https://www.jurong.gov.cn/jrhbz/bmxxgkzd/jrxxgkpt_list.shtml)

■ 公示时间

2026年08月14日至2026年09月13日

■ 公示单位

句容市后白镇人民政府
南京市规划设计研究院有限责任公司

■

意见回收方式（可通过信件、电子邮件和电话三种方式反馈意见，请注明真实姓名、职业和联系电话，以便回访）

信件邮寄地址：

句容市后白镇人民政府
南京市中山路55号新华大厦36楼 南京市规划院
电子邮箱：bczf_2005@163.com 42042057@qq.com

电话：句容市后白镇人民政府（13913400096）
南京市规划设计研究院有限责任公司 石工（02584731884-66853）