


句容市下蜀镇控制性详细规划

XS-07单元图则

(公众意见征询)


■ 规划范围

XS-07单元位于下蜀镇镇域北部、高新技术产业园区西部，沿江高等级公路和疏港大道交叉口西北侧，单元面积约80.96公顷。

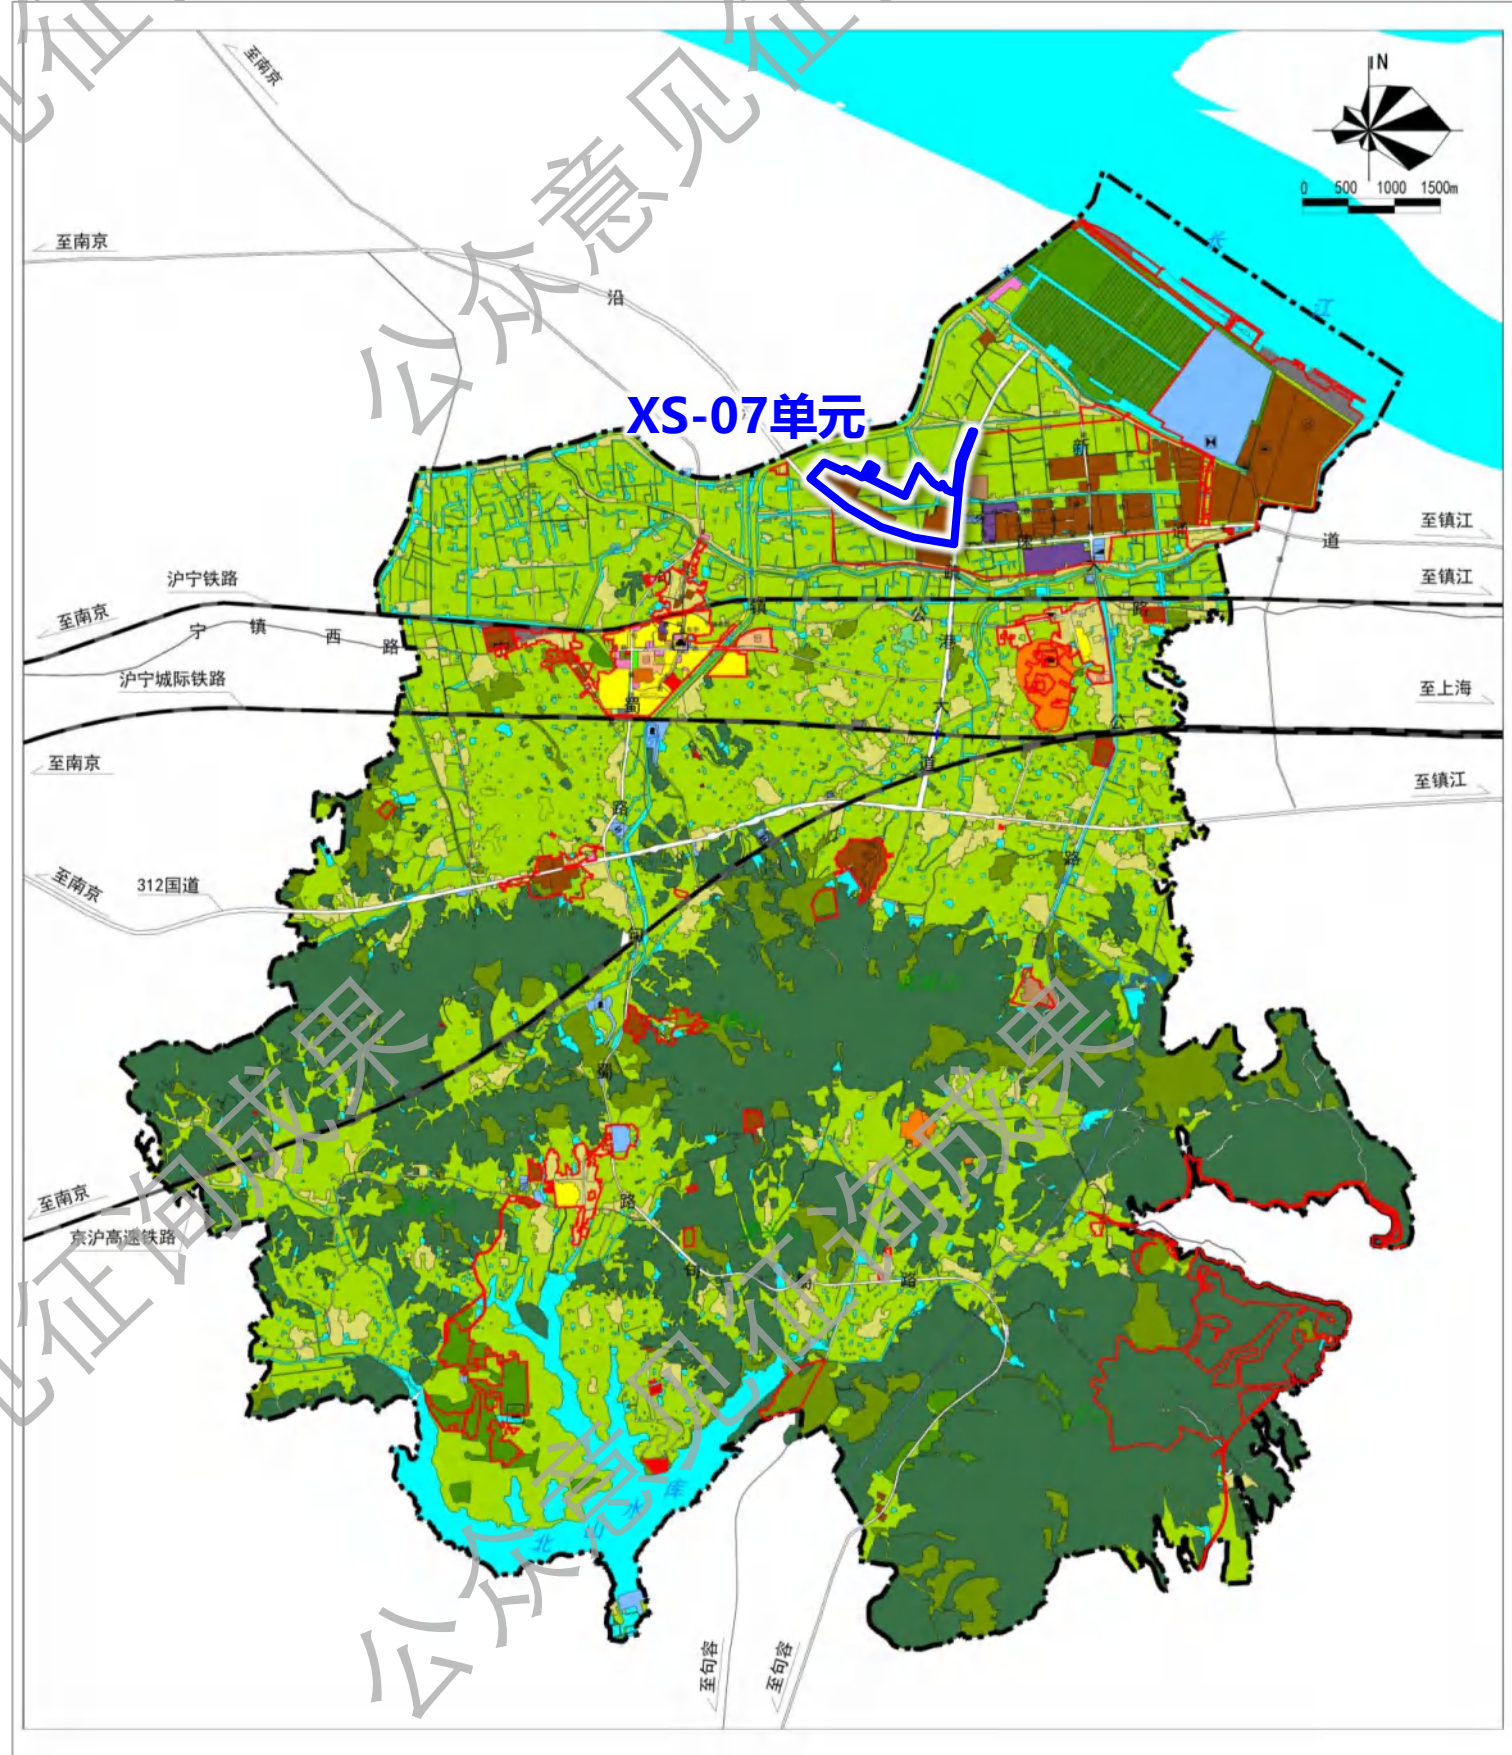


■ 用地布局

调整前

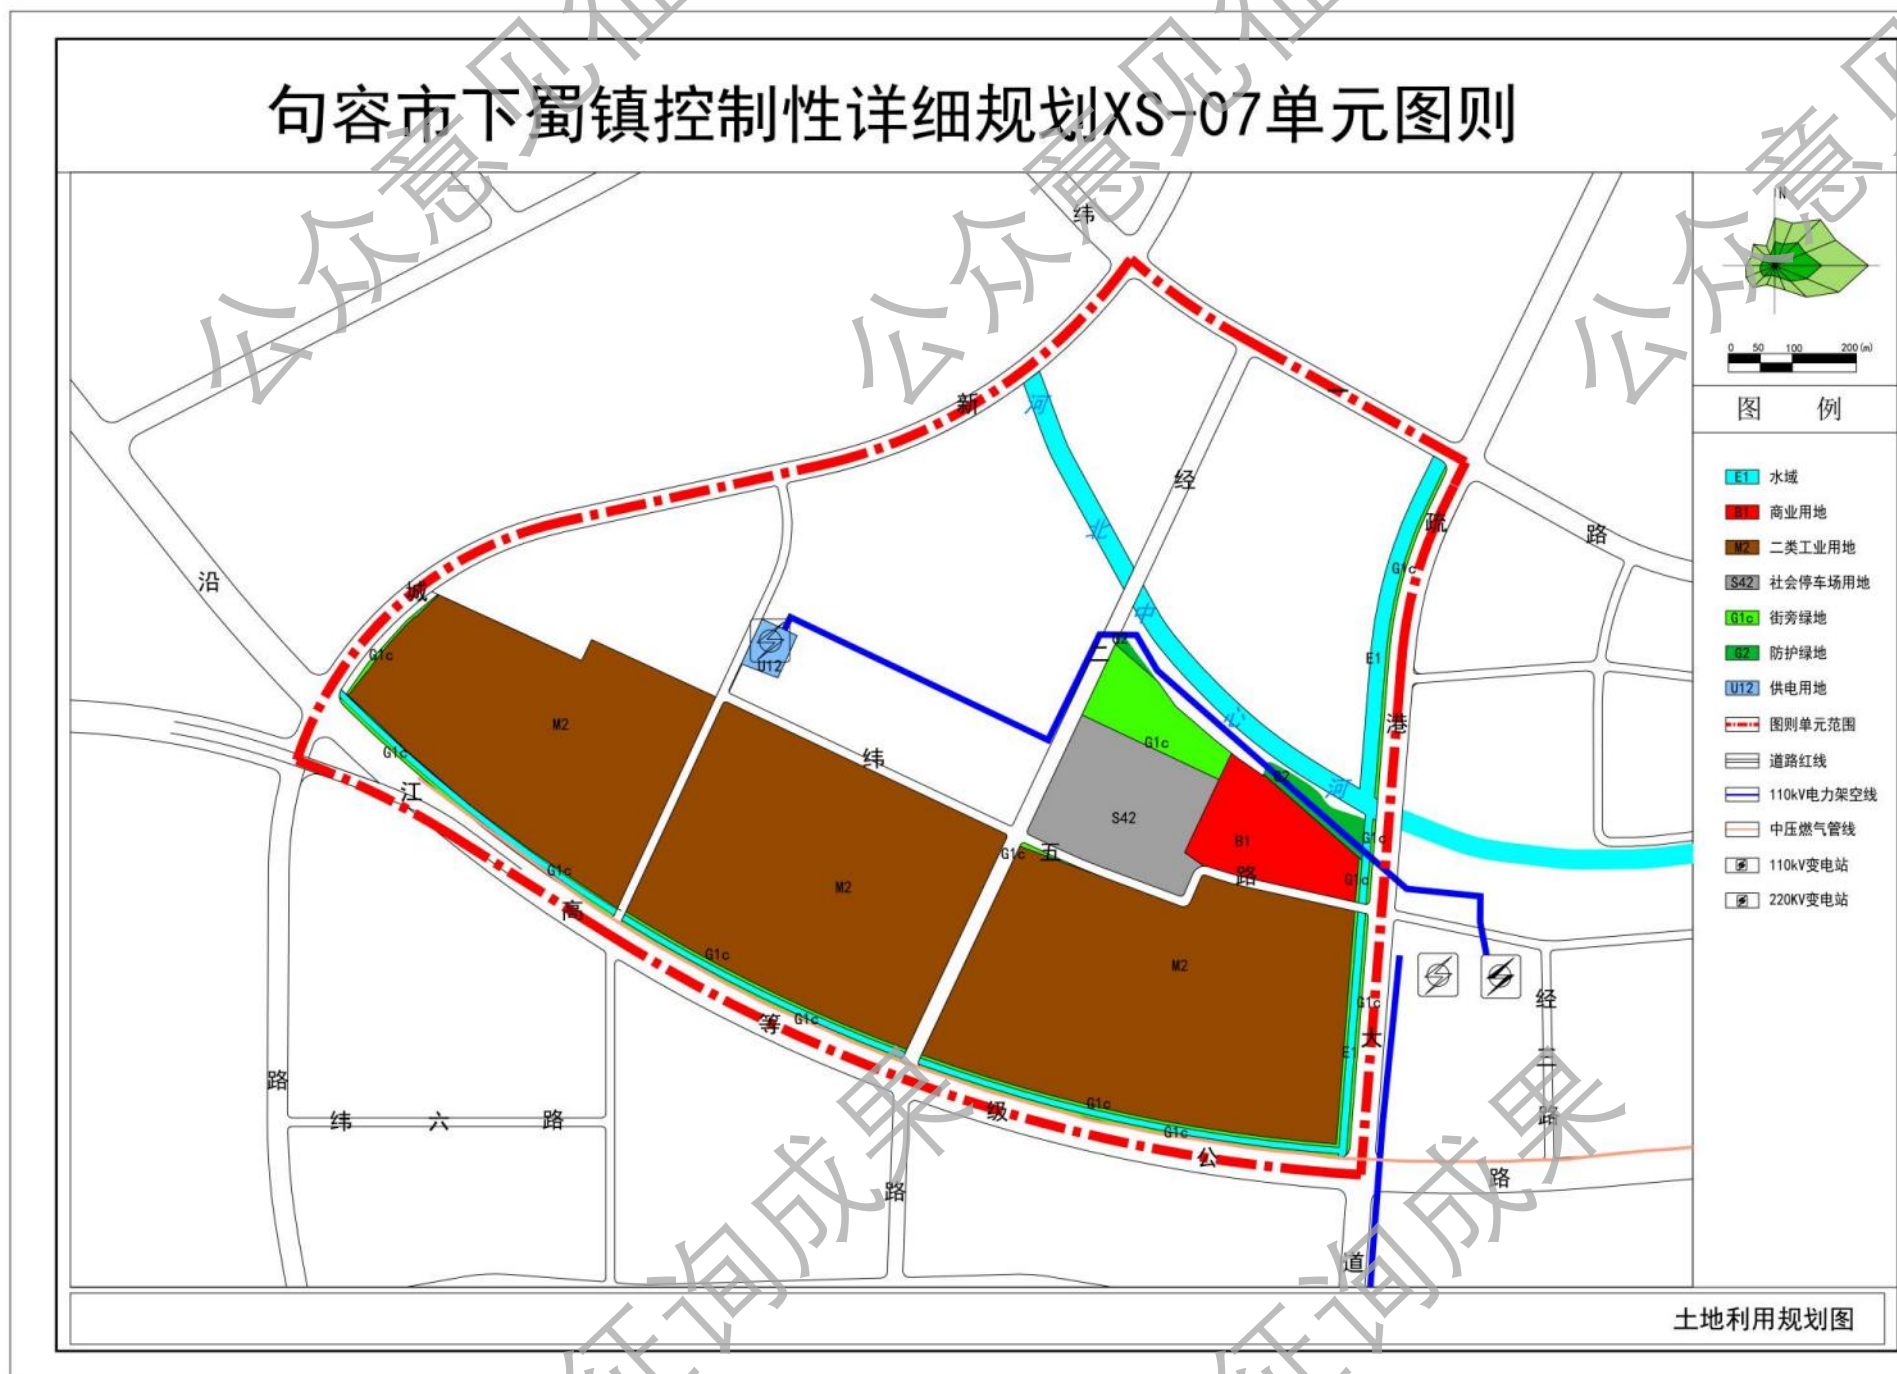

调整后

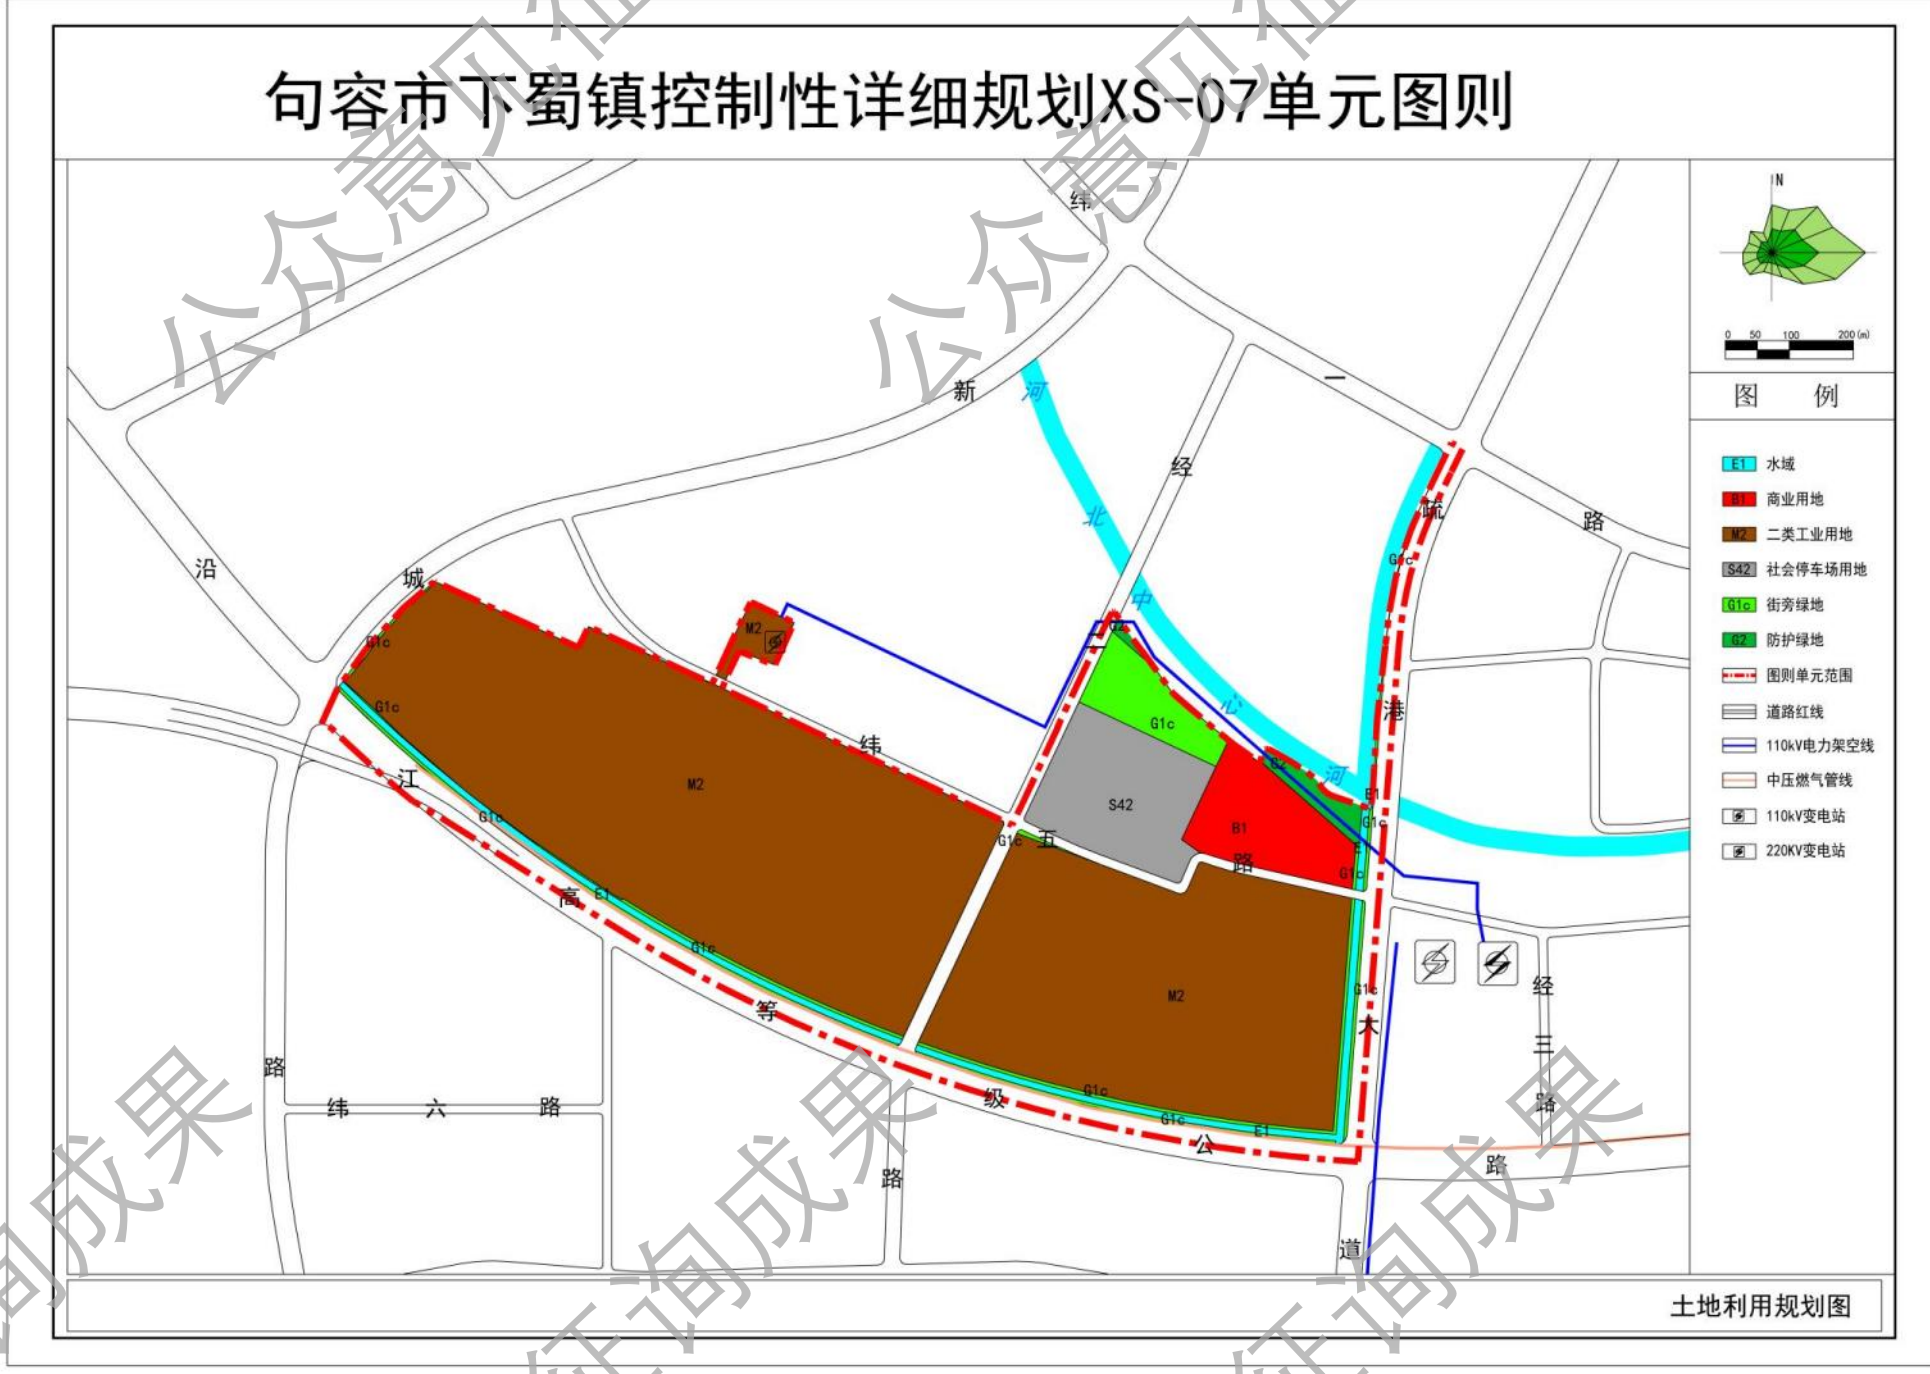

■ 公示地点

句容市下蜀镇人民政府

句容市下蜀镇人民政府网站

(<http://www.jurong.gov.cn/jrxsz>)

■ 公示时间

2026年10月19日至2026年11月17日

■ 公示单位

句容市下蜀镇人民政府

南京市规划设计研究院有限责任公司

■

意见回收方式（可通过信件、电子邮件和电话三种方式反馈意见，请注明真实姓名、职业和联系电话，以便回访）

信件邮寄地址：

句容市下蜀镇人民政府

南京市中山路55号新华大厦36楼 南京市规划院

电子邮箱：815945860@qq.com 1542024196@qq.com

电话：句容市下蜀镇人民政府

王工（18652875419）

南京市规划设计研究院有限责任公司 万工（025-84731884-66819）


句容市下蜀镇控制性详细规划

XS-11单元图则

(公众意见征询)

■ 规划范围



XS-11单元位于下蜀镇镇域北部，S338（沿江高等级公路）和新太公路交叉口西南侧，总用地面积约52.06公顷。

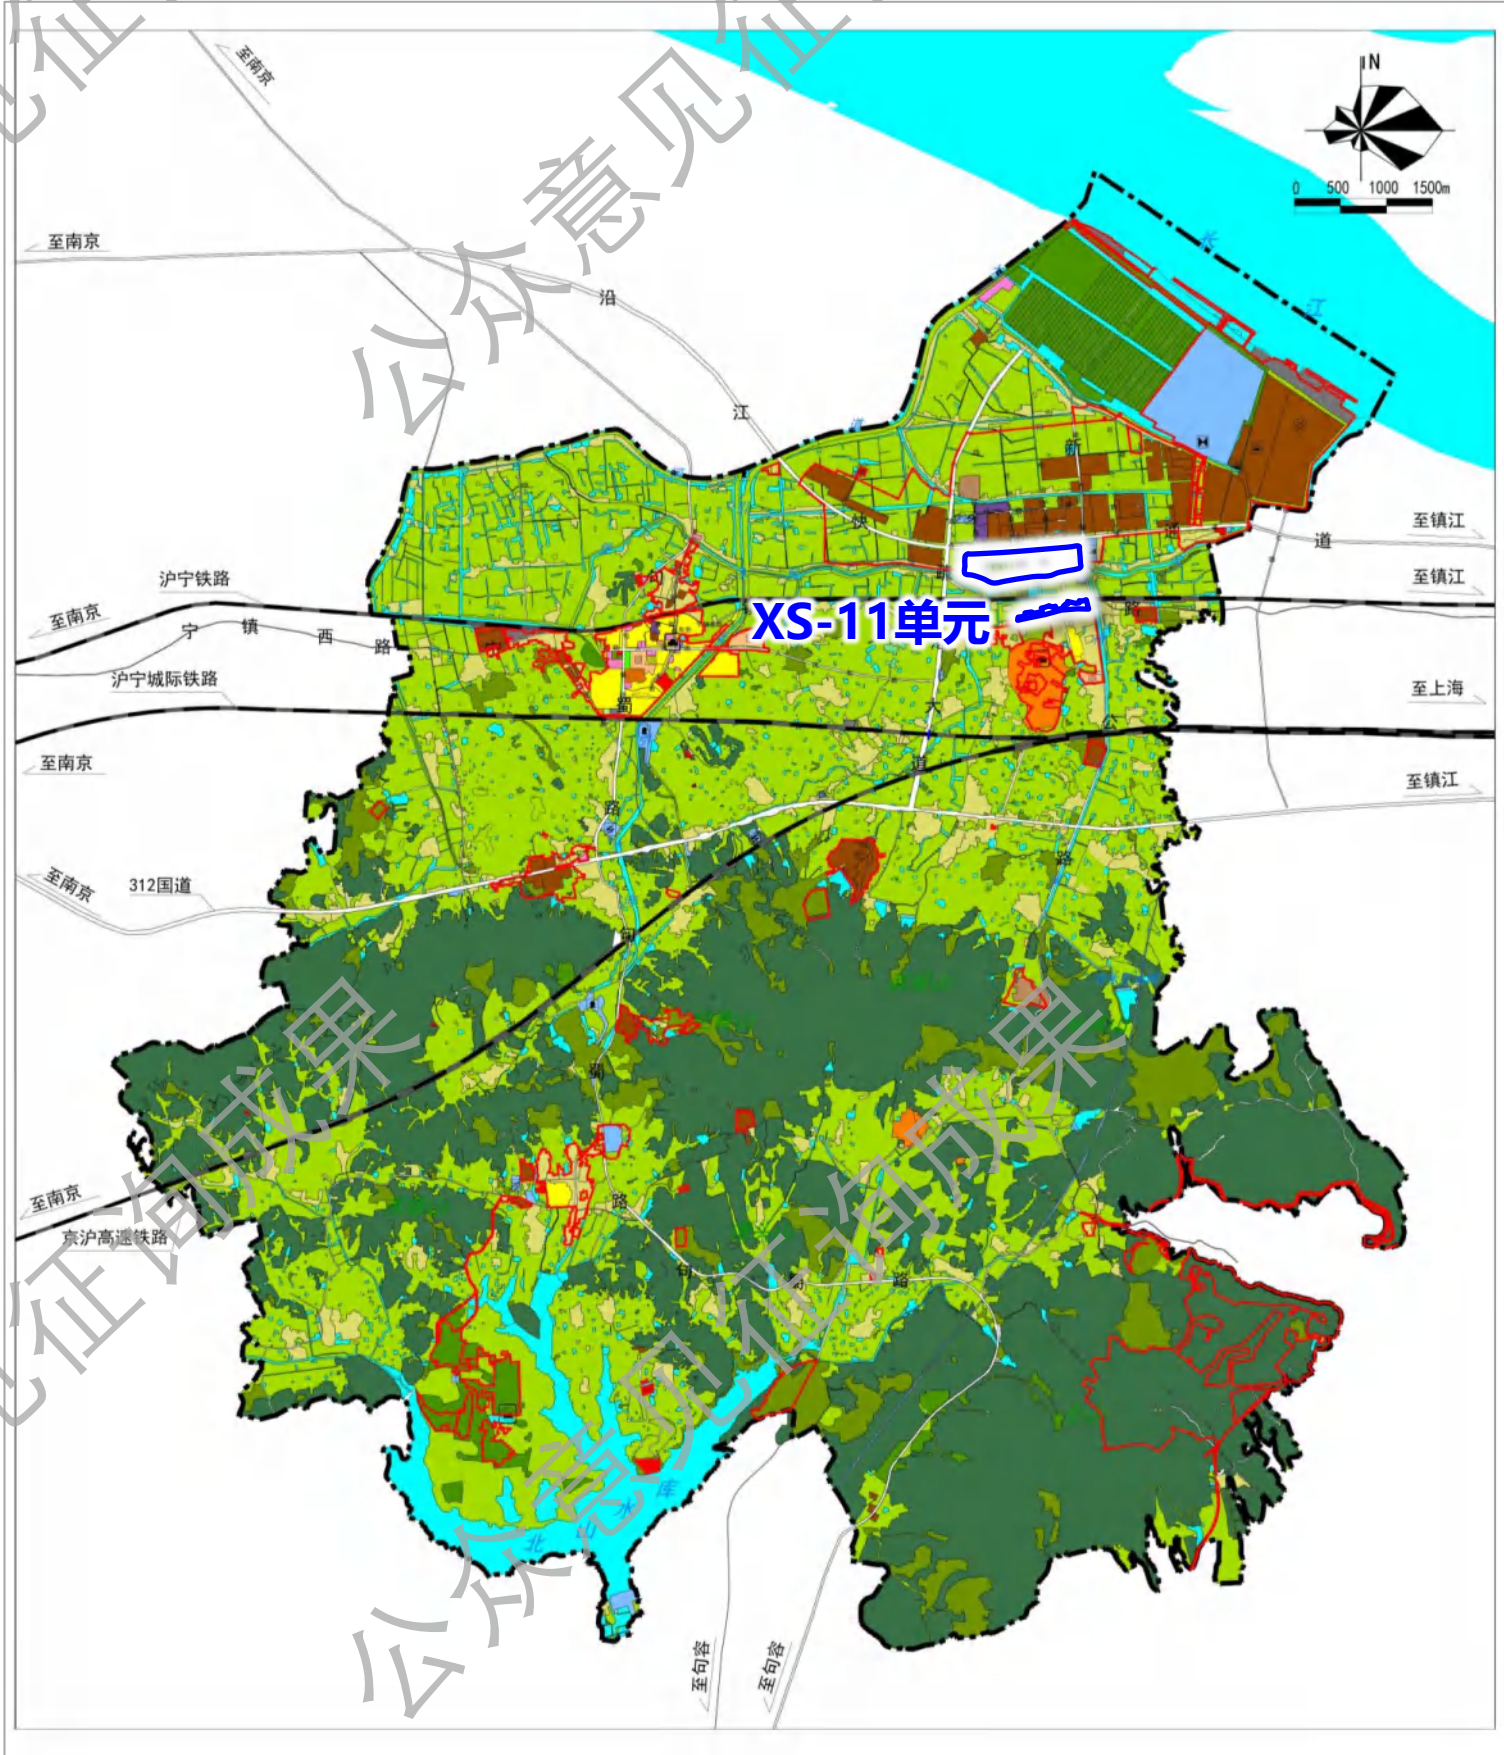

■ 用地布局

调整前

调整后

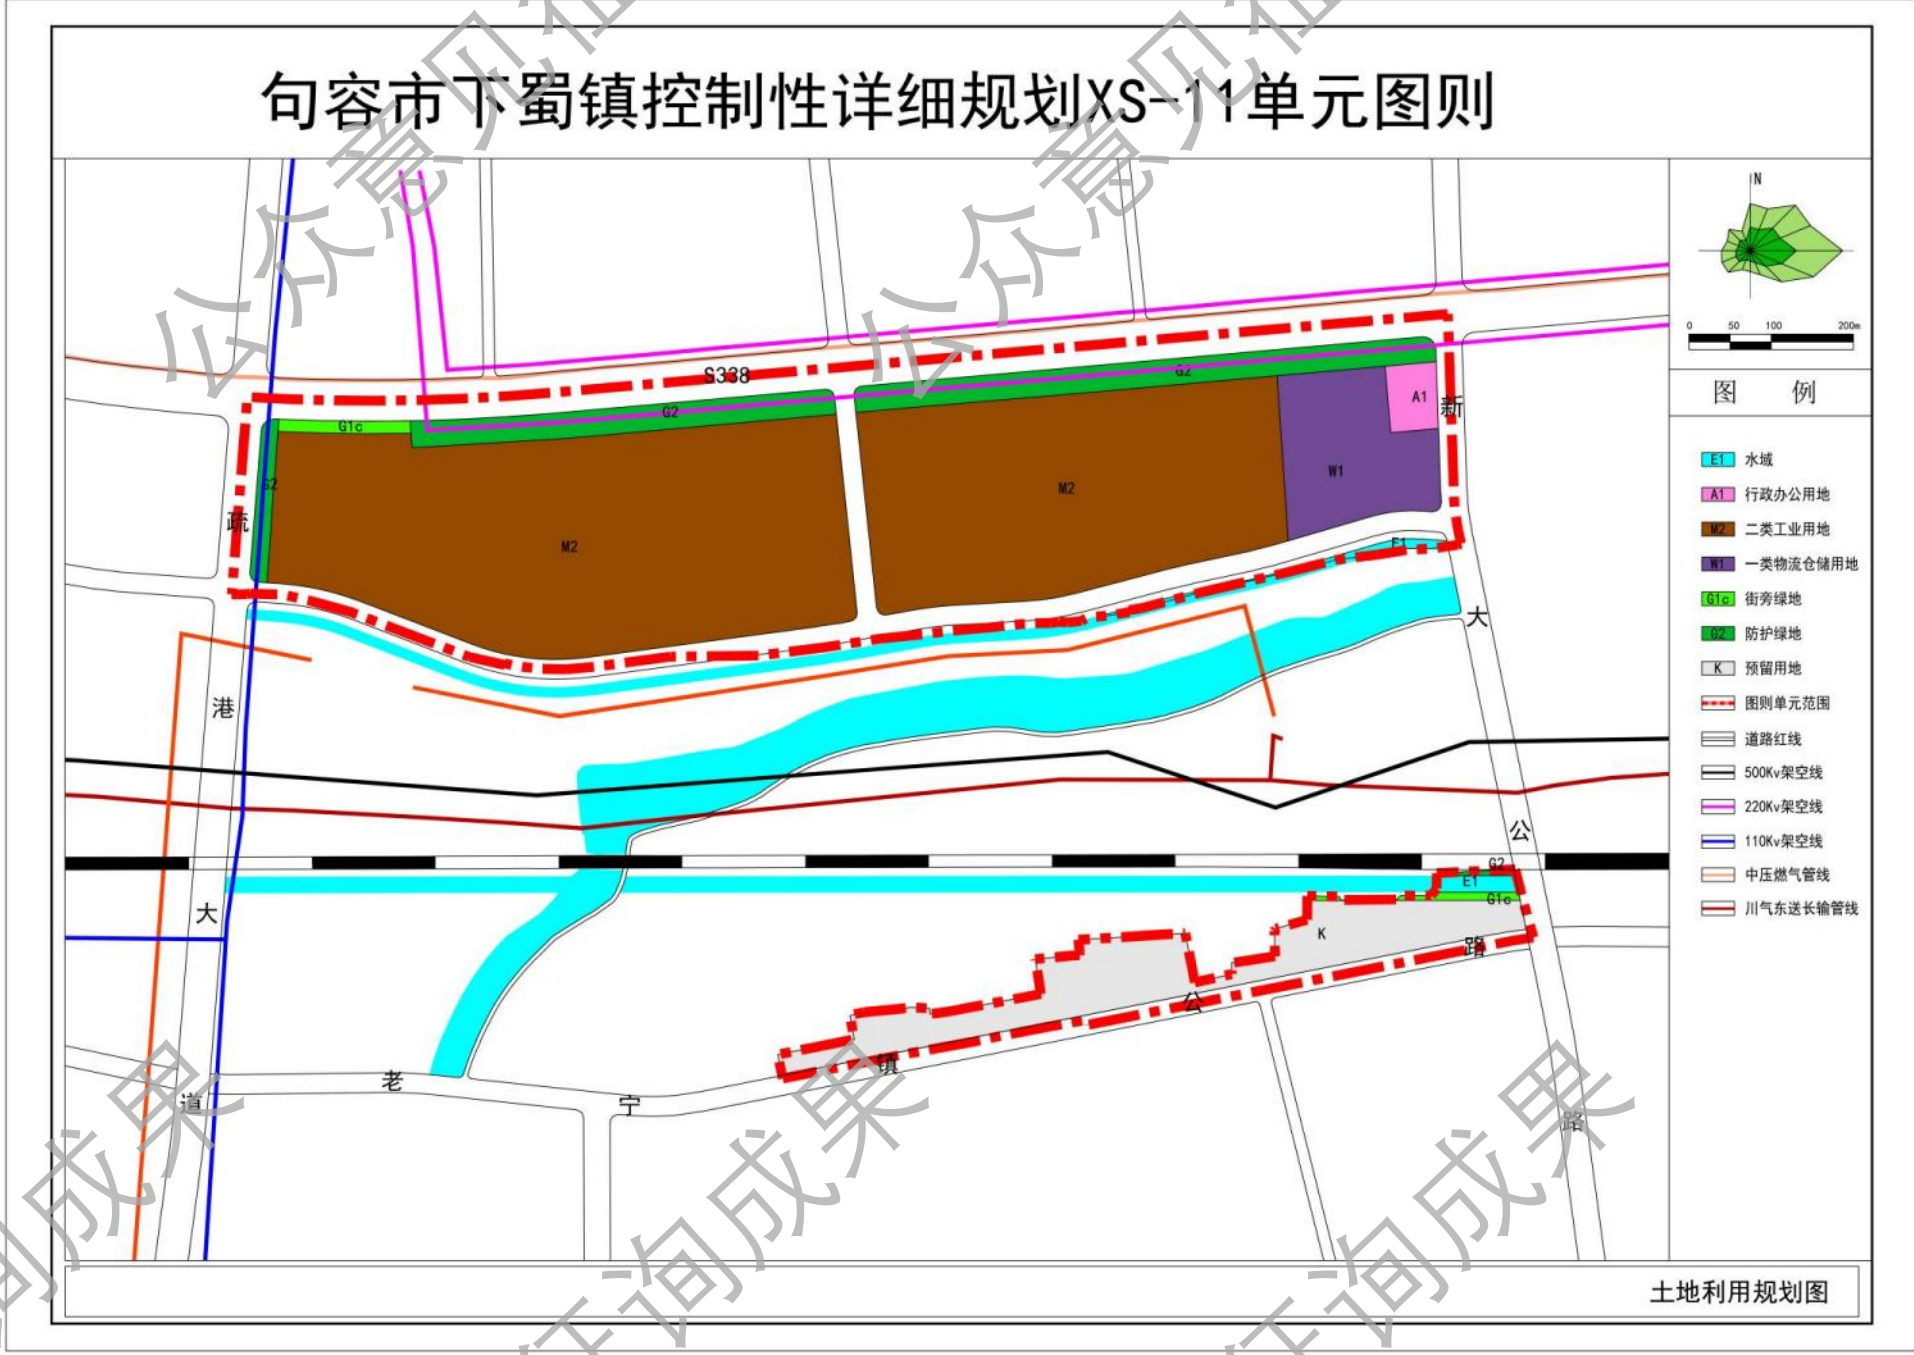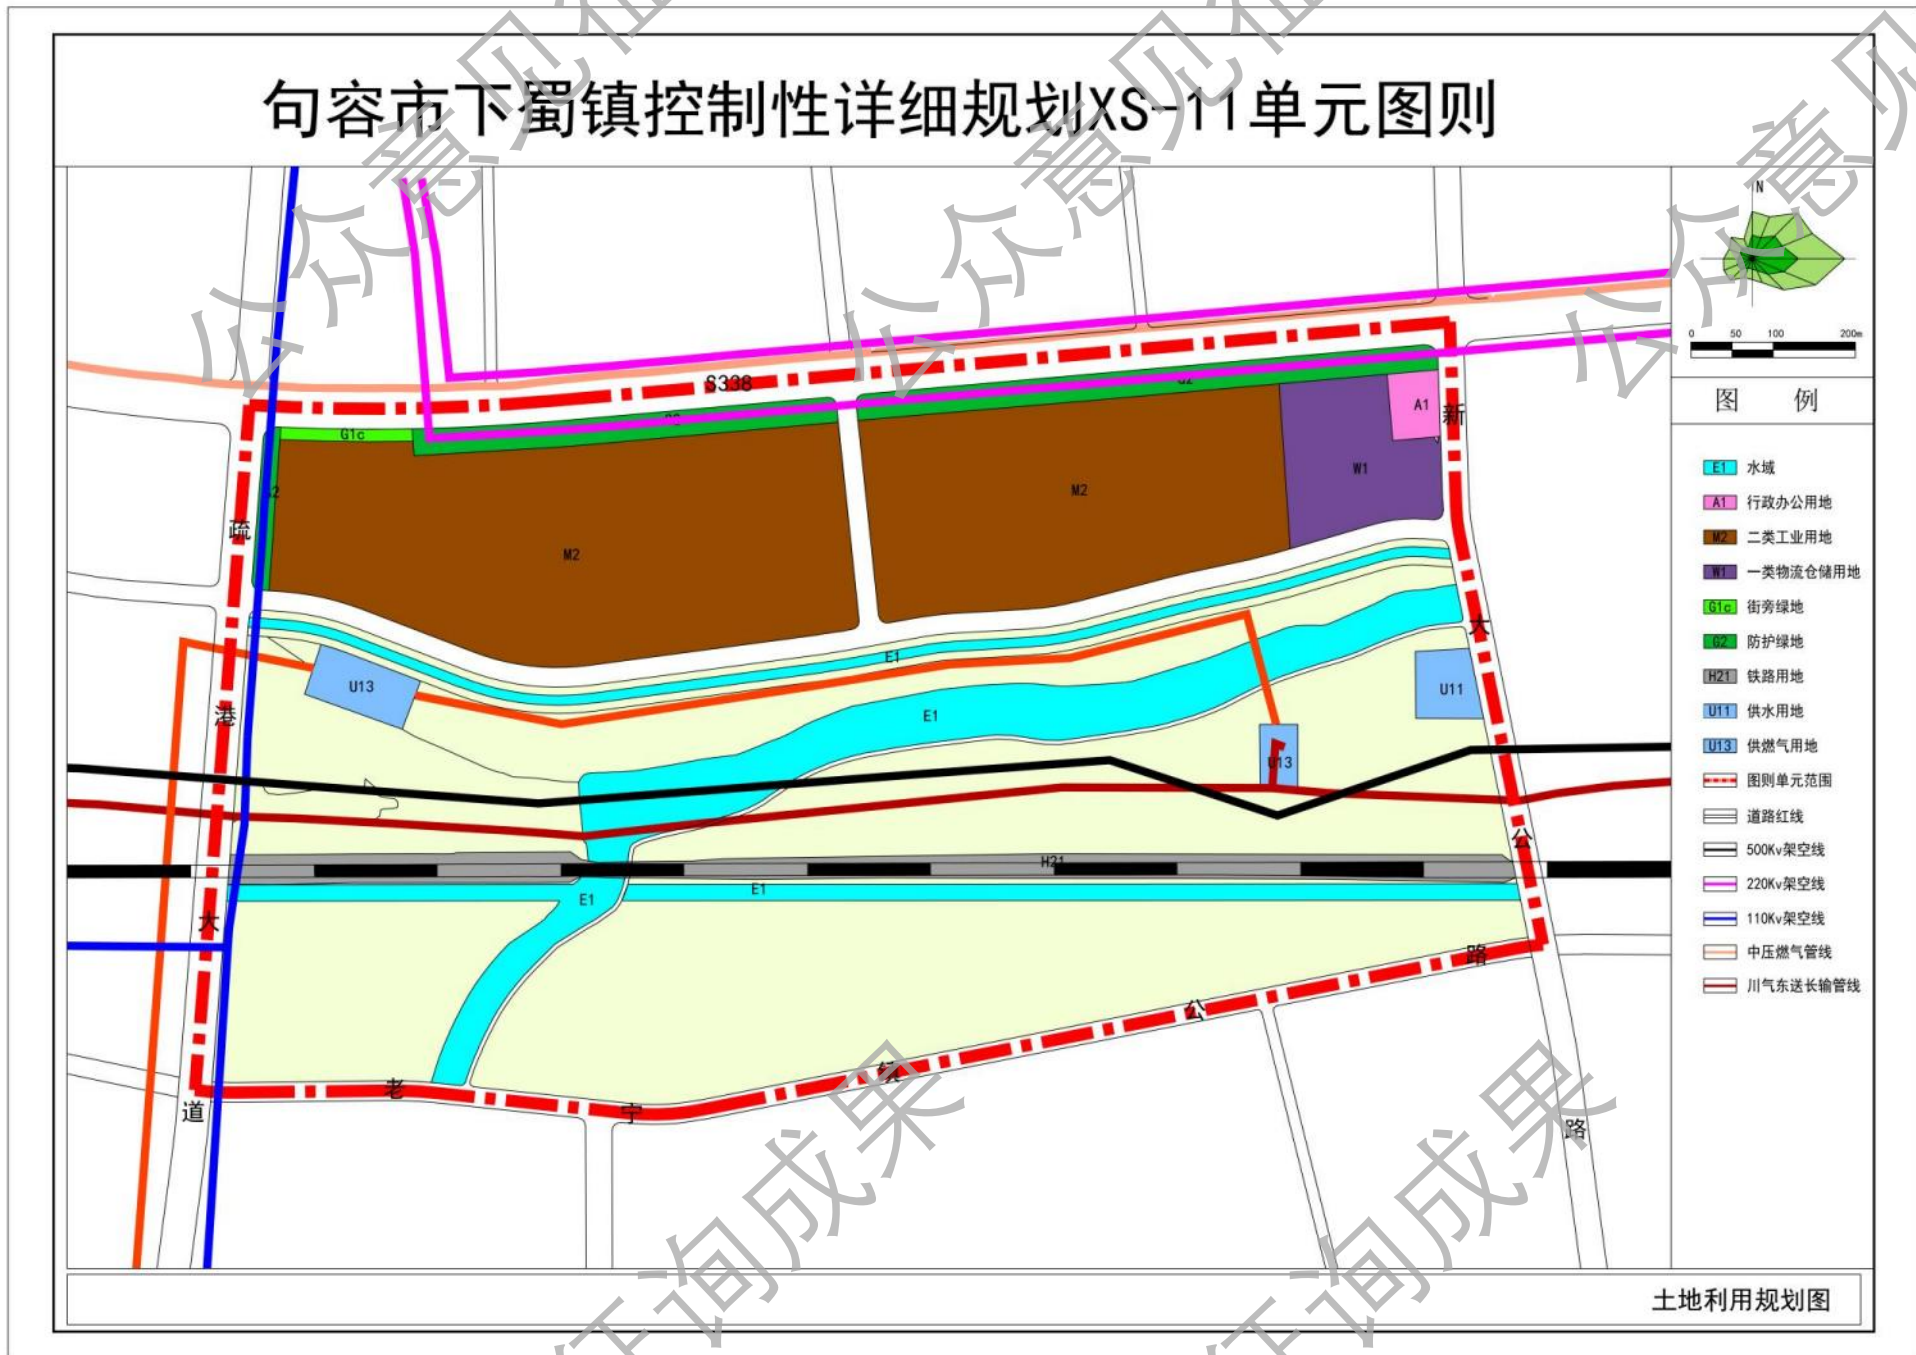

- 公示地点
句容市下蜀镇人民政府
句容市下蜀镇人民政府网站
(<http://www.jurong.gov.cn/jrxsz>)
- 公示时间
2026年10月19日至2026年11月17日
- 公示单位
句容市下蜀镇人民政府
南京市规划设计研究院有限责任公司


- 意见回收方式（可通过信件、电子邮件和电话三种方式反馈意见，请注明真实姓名、职业和联系电话，以便回访）
信件邮寄地址：
句容市下蜀镇人民政府
南京市中山路55号新华大厦36楼 南京市规划院
电子邮箱：815945860@qq.com 1542024196@qq.com
电话：句容市下蜀镇人民政府 王工（18652875419）
南京市规划设计研究院有限责任公司 万工（025-84731884-66819）

句容市下蜀镇控制性详细规划XS-15（新编2）单元图则

(公众意见征询)


■ 规划范围

XS-15（新编2）单元位于下蜀镇镇域中部、六里片区南部，312国道和句蜀路交叉口西南侧，总用地面积约19.50公顷。

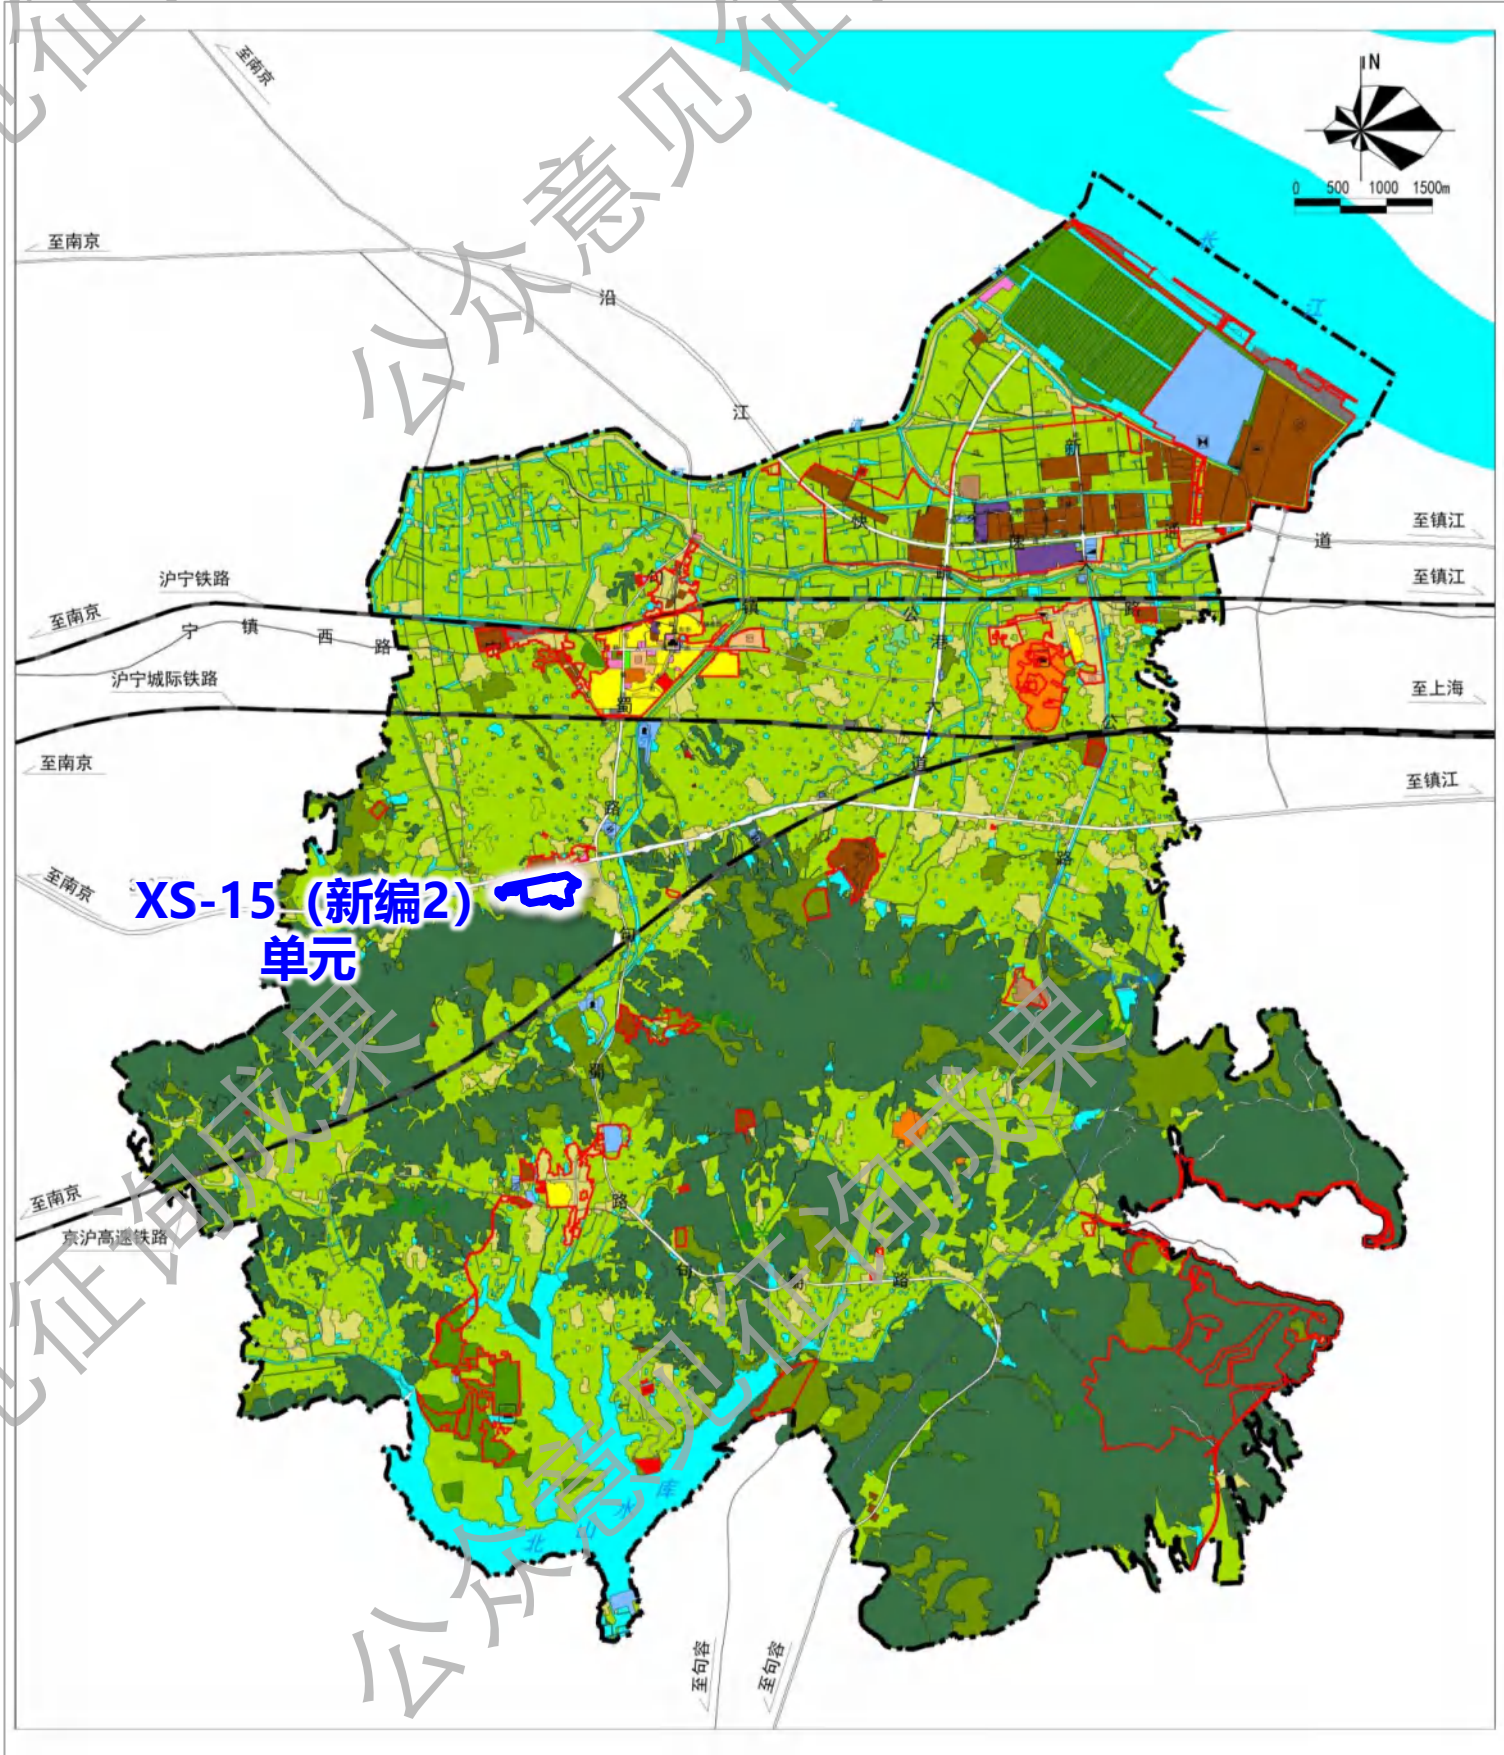


■ 用地布局

调整前

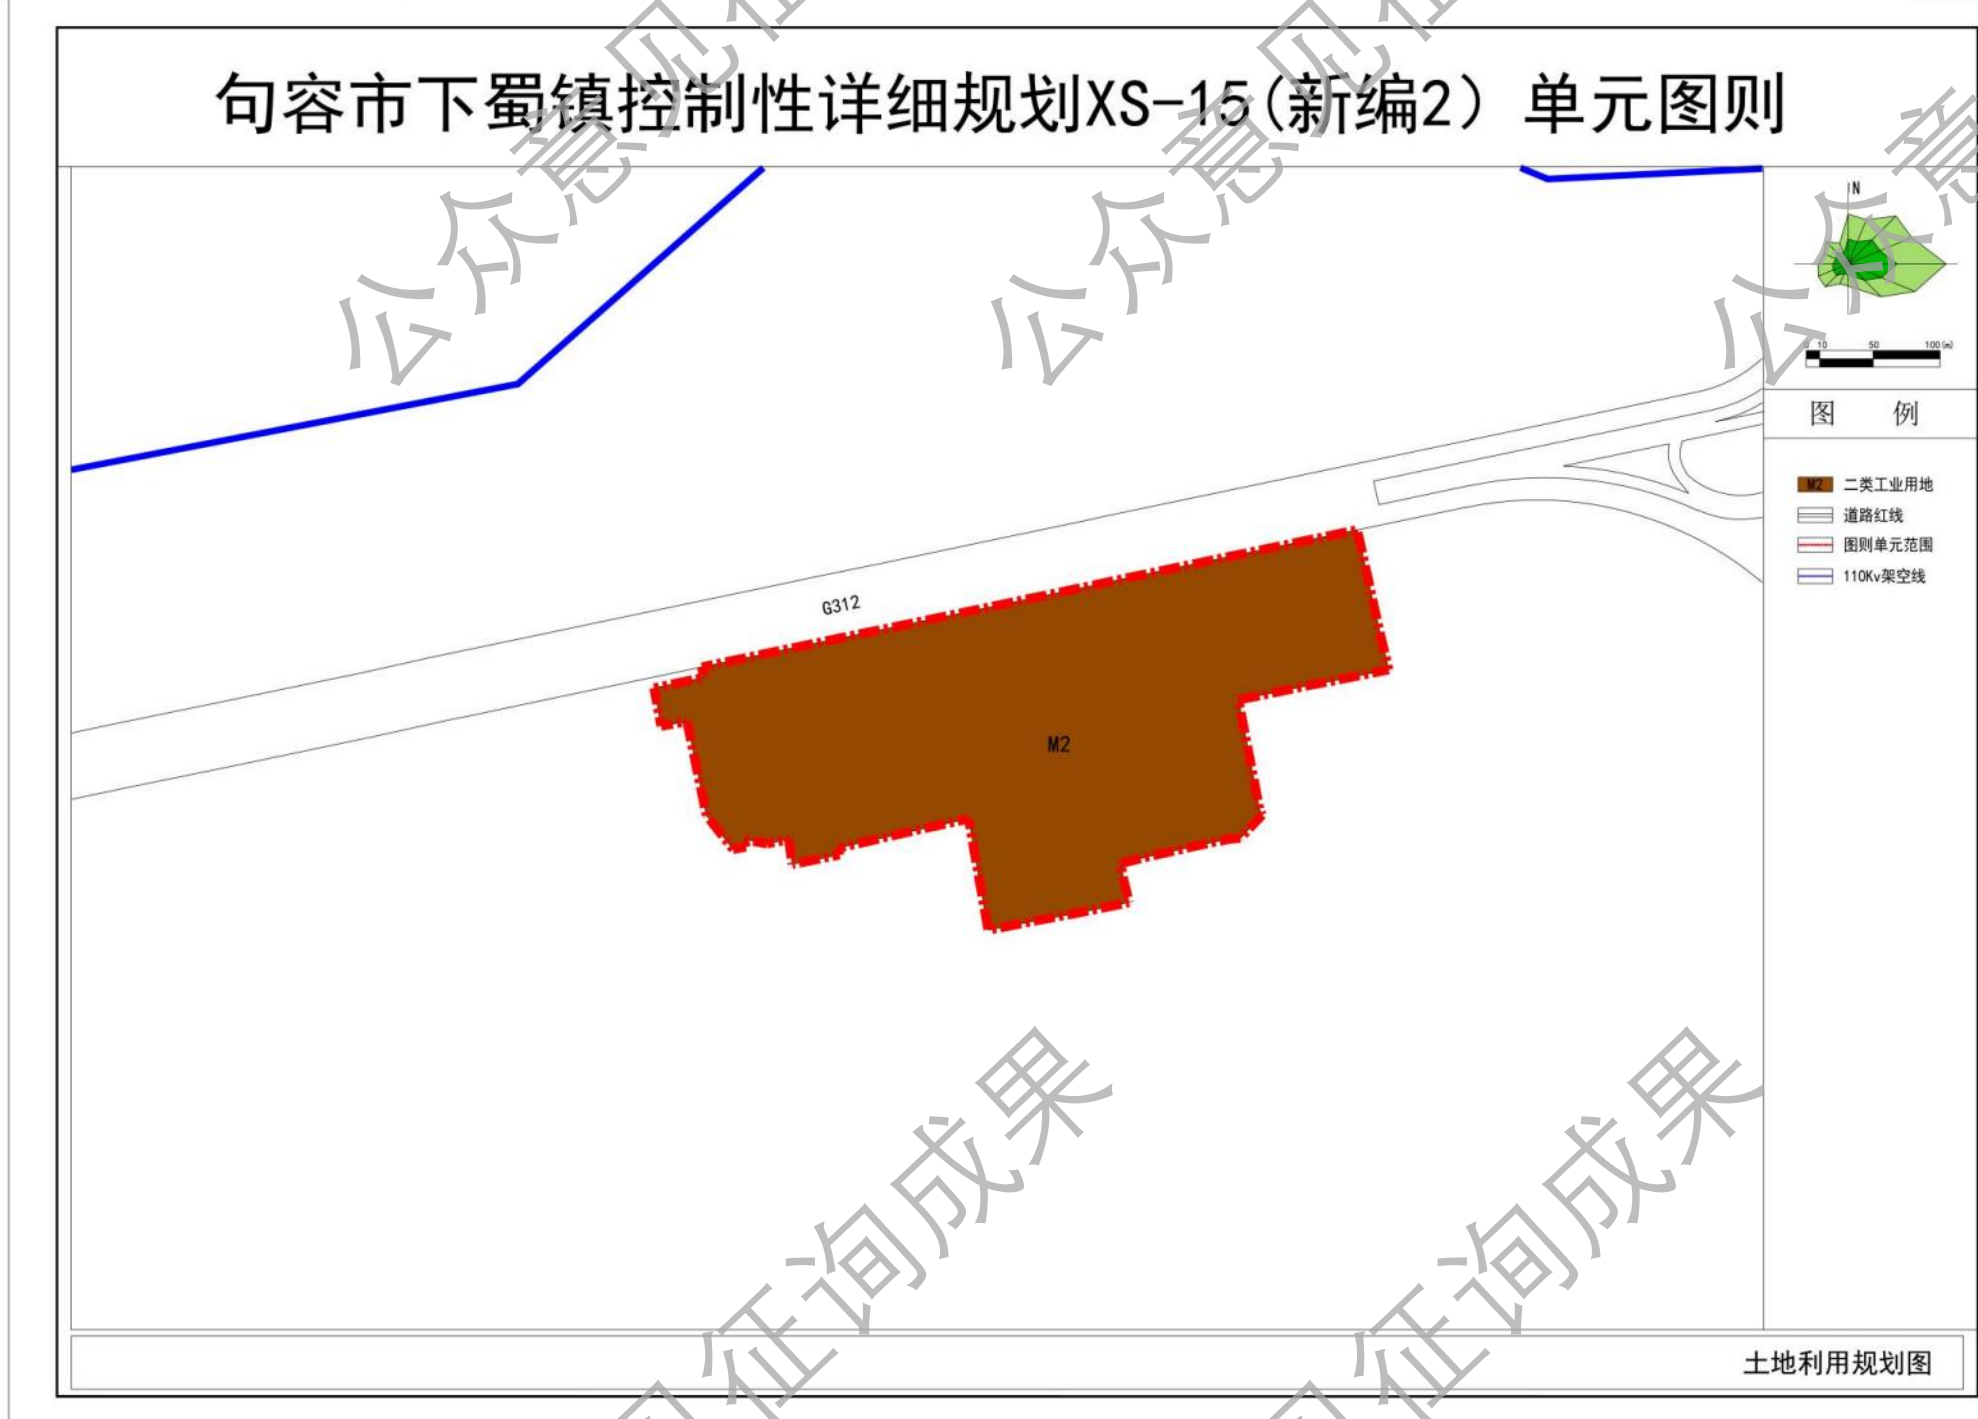

调整后

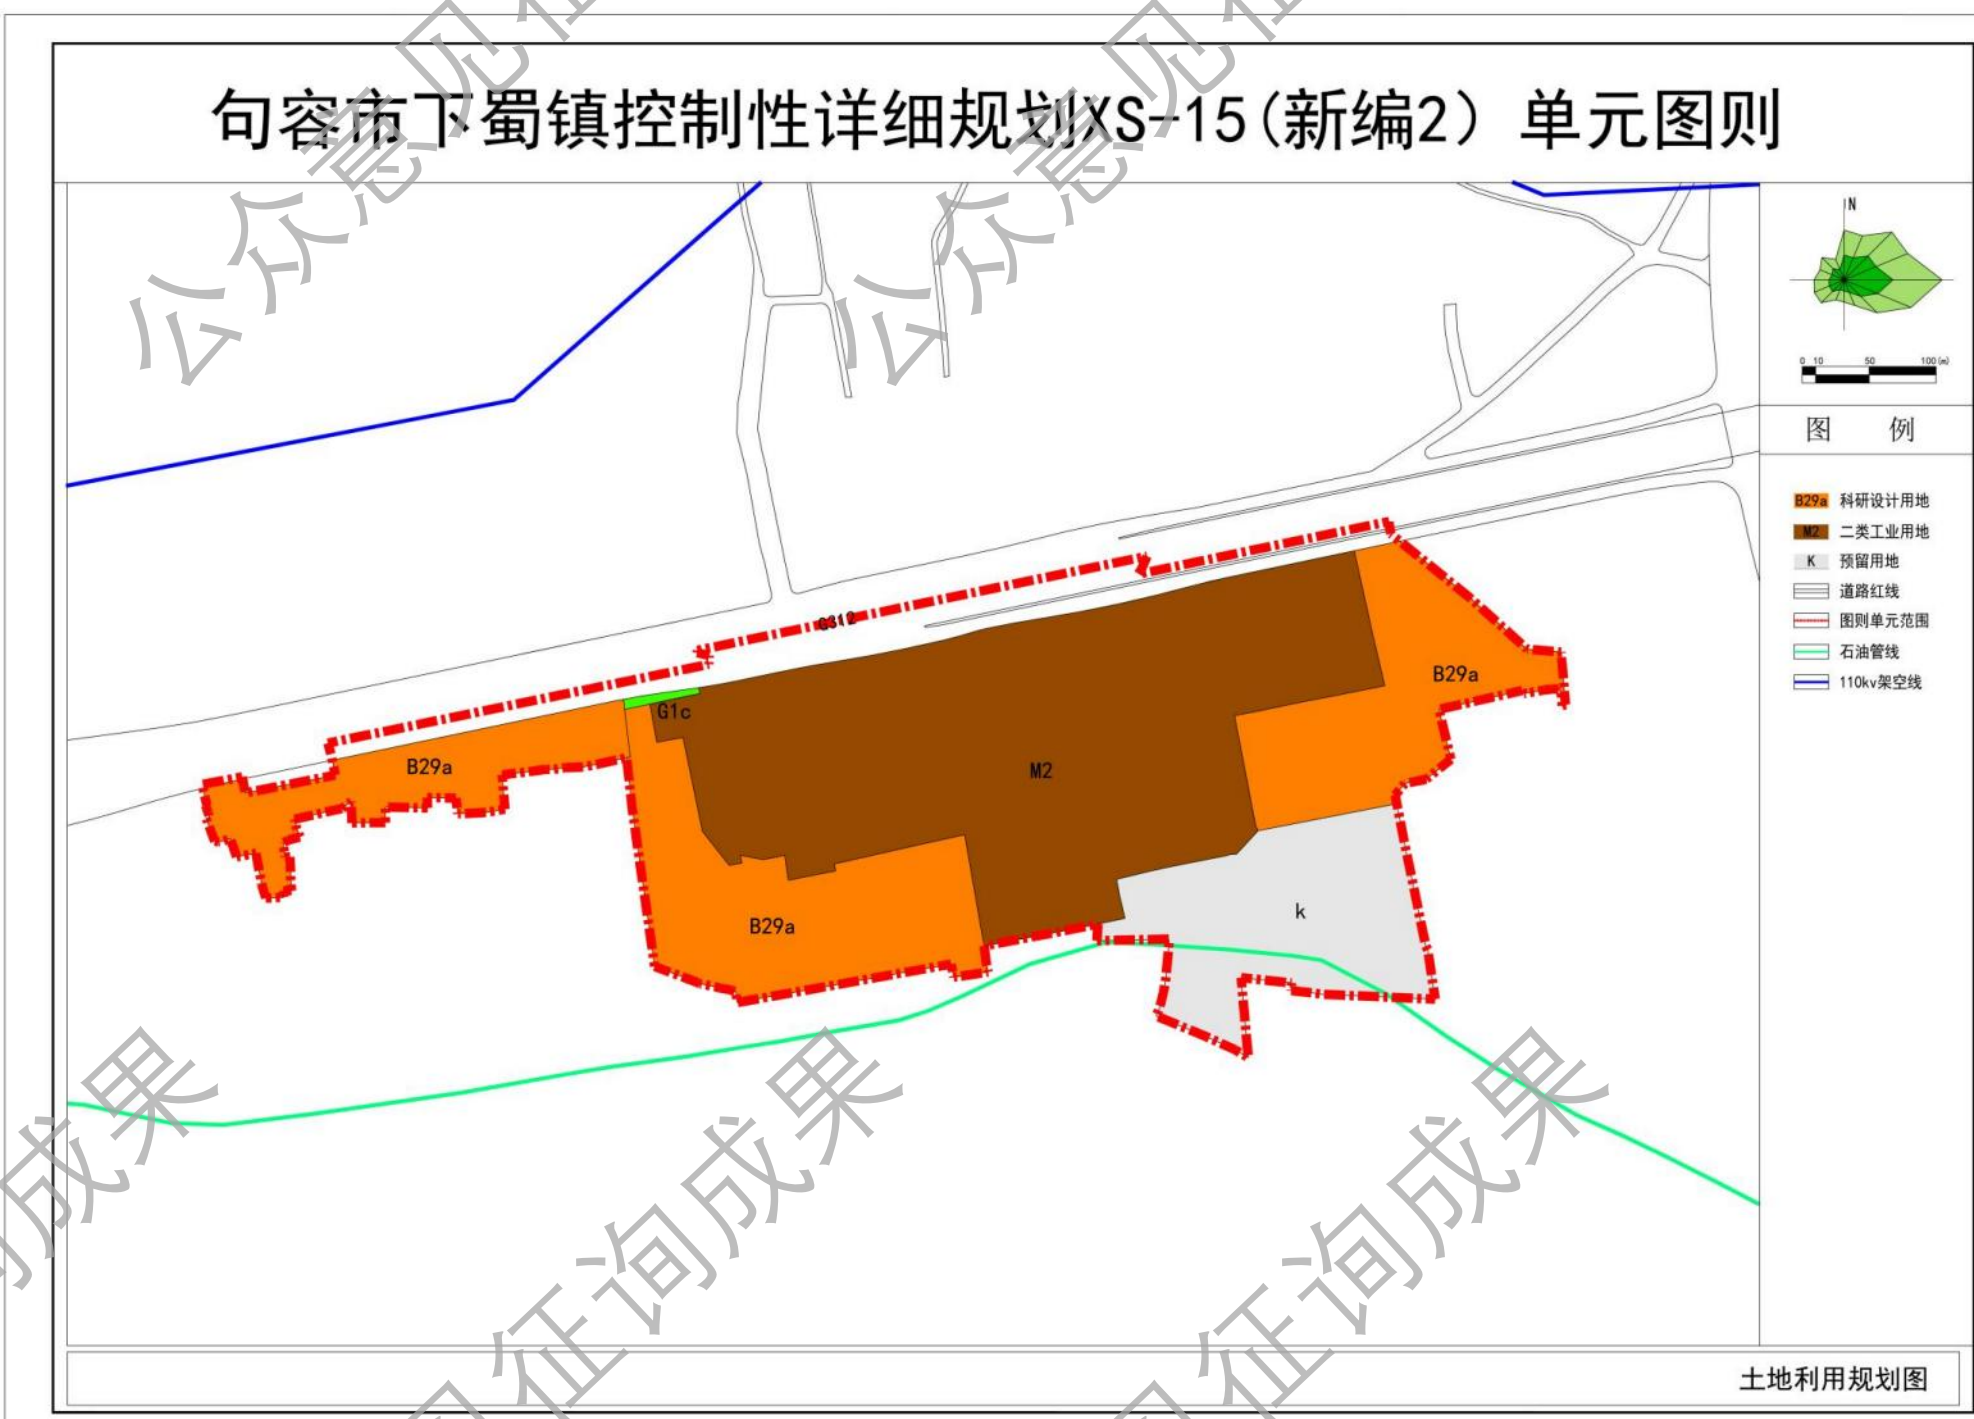

- 公示地点
句容市下蜀镇人民政府
句容市下蜀镇人民政府网站
(<http://www.jurong.gov.cn/jrxsz>)
- 公示时间
2026年10月19日至2026年11月17日
- 公示单位
句容市下蜀镇人民政府
南京市规划设计研究院有限责任公司


- 意见回收方式（可通过信件、电子邮件和电话三种方式反馈意见，请注明真实姓名、职业和联系电话，以便回访）
信件邮寄地址：
句容市下蜀镇人民政府
南京市中山路55号新华大厦36楼 南京市规划院
电子邮箱： 815945860@qq.com 1542024196@qq.com
电话：句容市下蜀镇人民政府 王工（18652875419）
南京市规划设计研究院有限责任公司 万工（025-84731884-66819）

句容市下蜀镇控制性详细规划XS-15（新编3）单元图则

(公众意见征询)


■ 规划范围

XS-15（新编3）单元位于下蜀镇镇域中部、六里片区北部，312国道和句蜀路交叉口西北侧，总用地面积约5.80公顷。

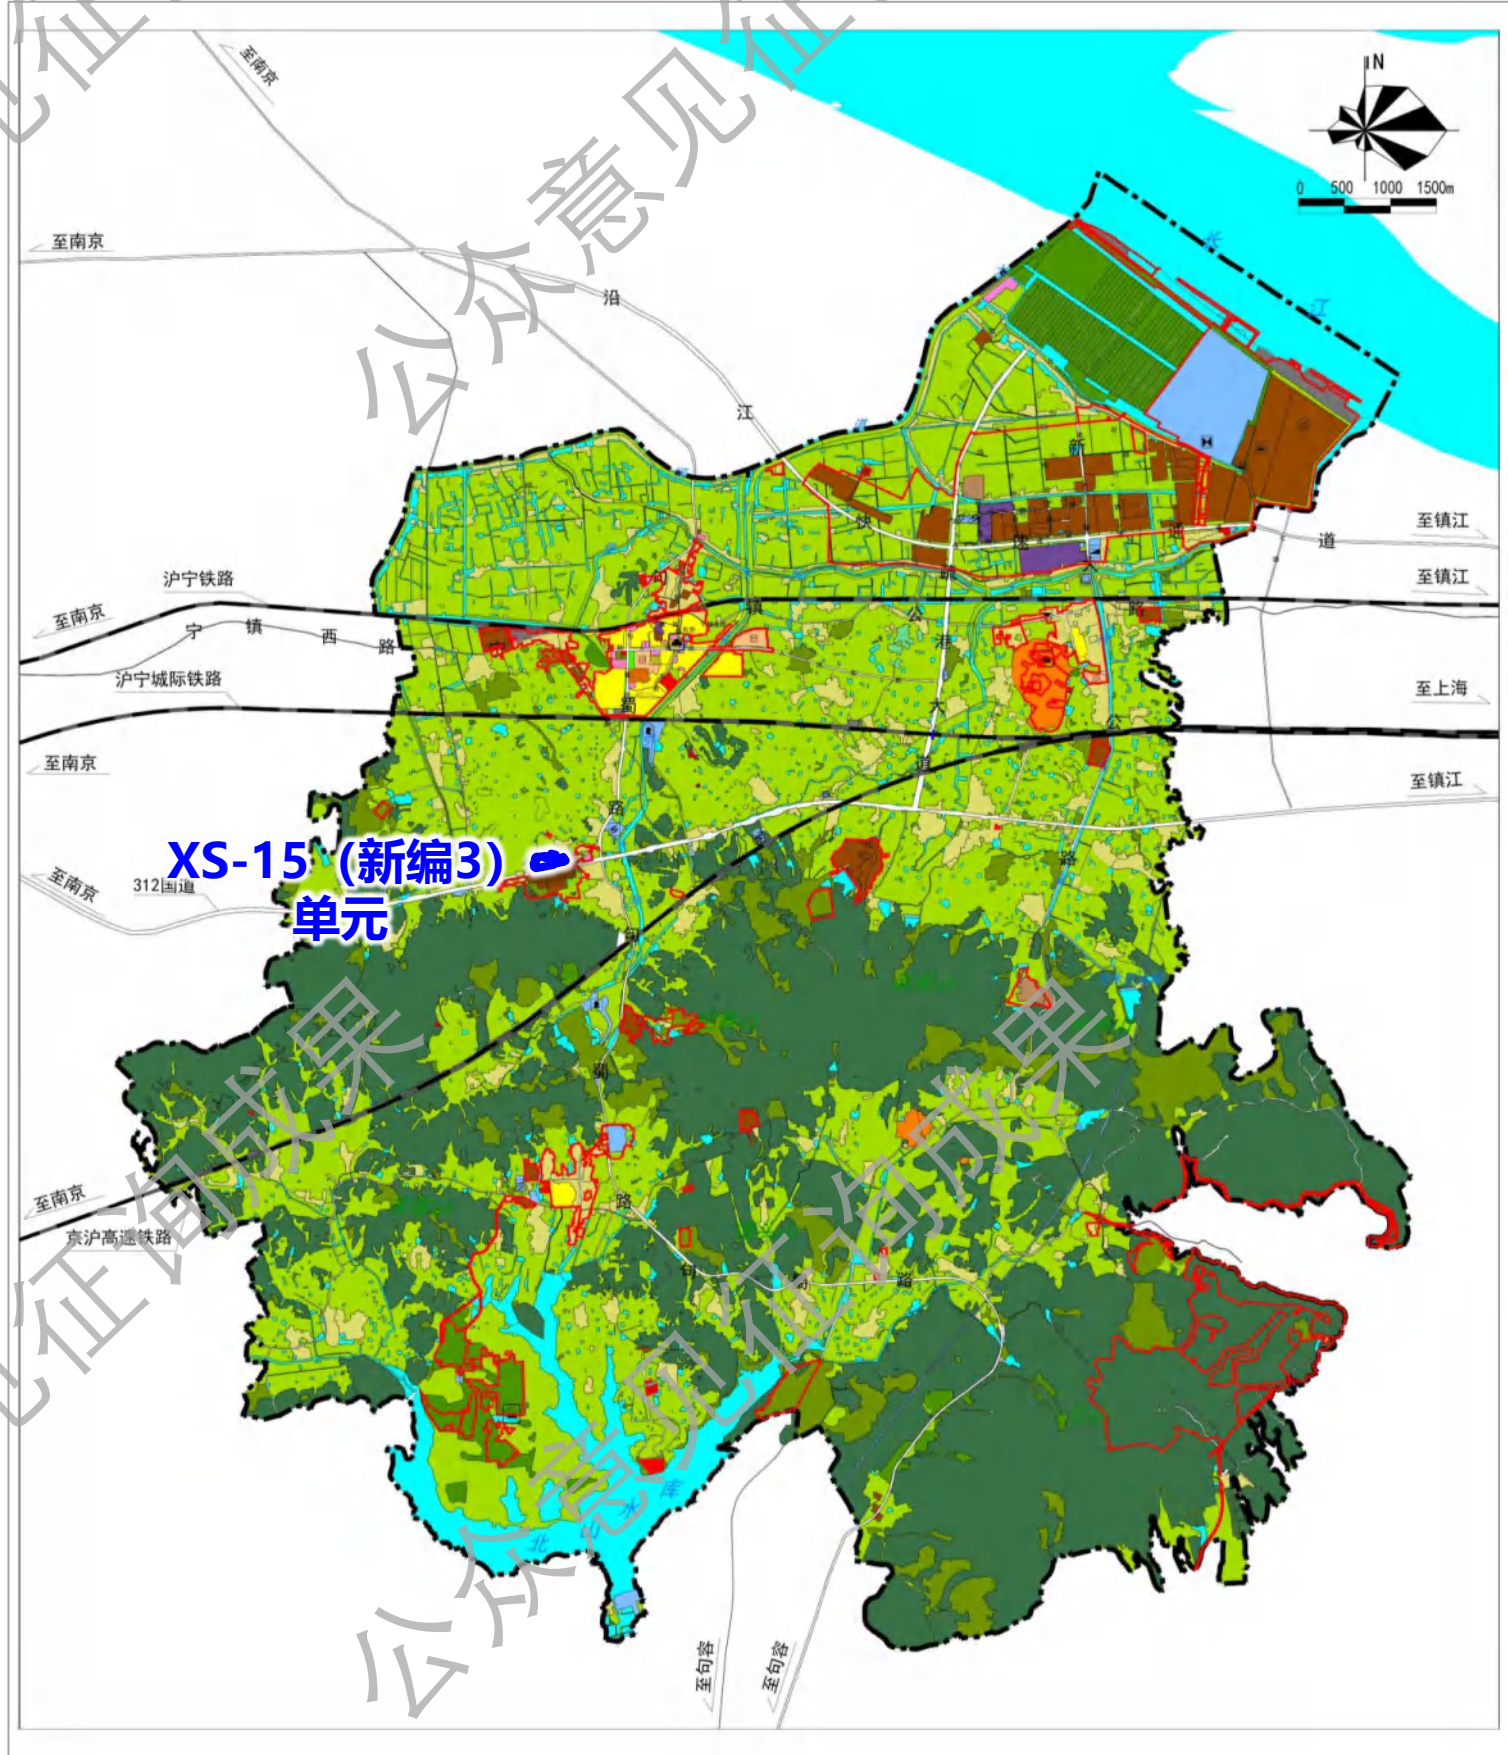


■ 用地布局

调整前

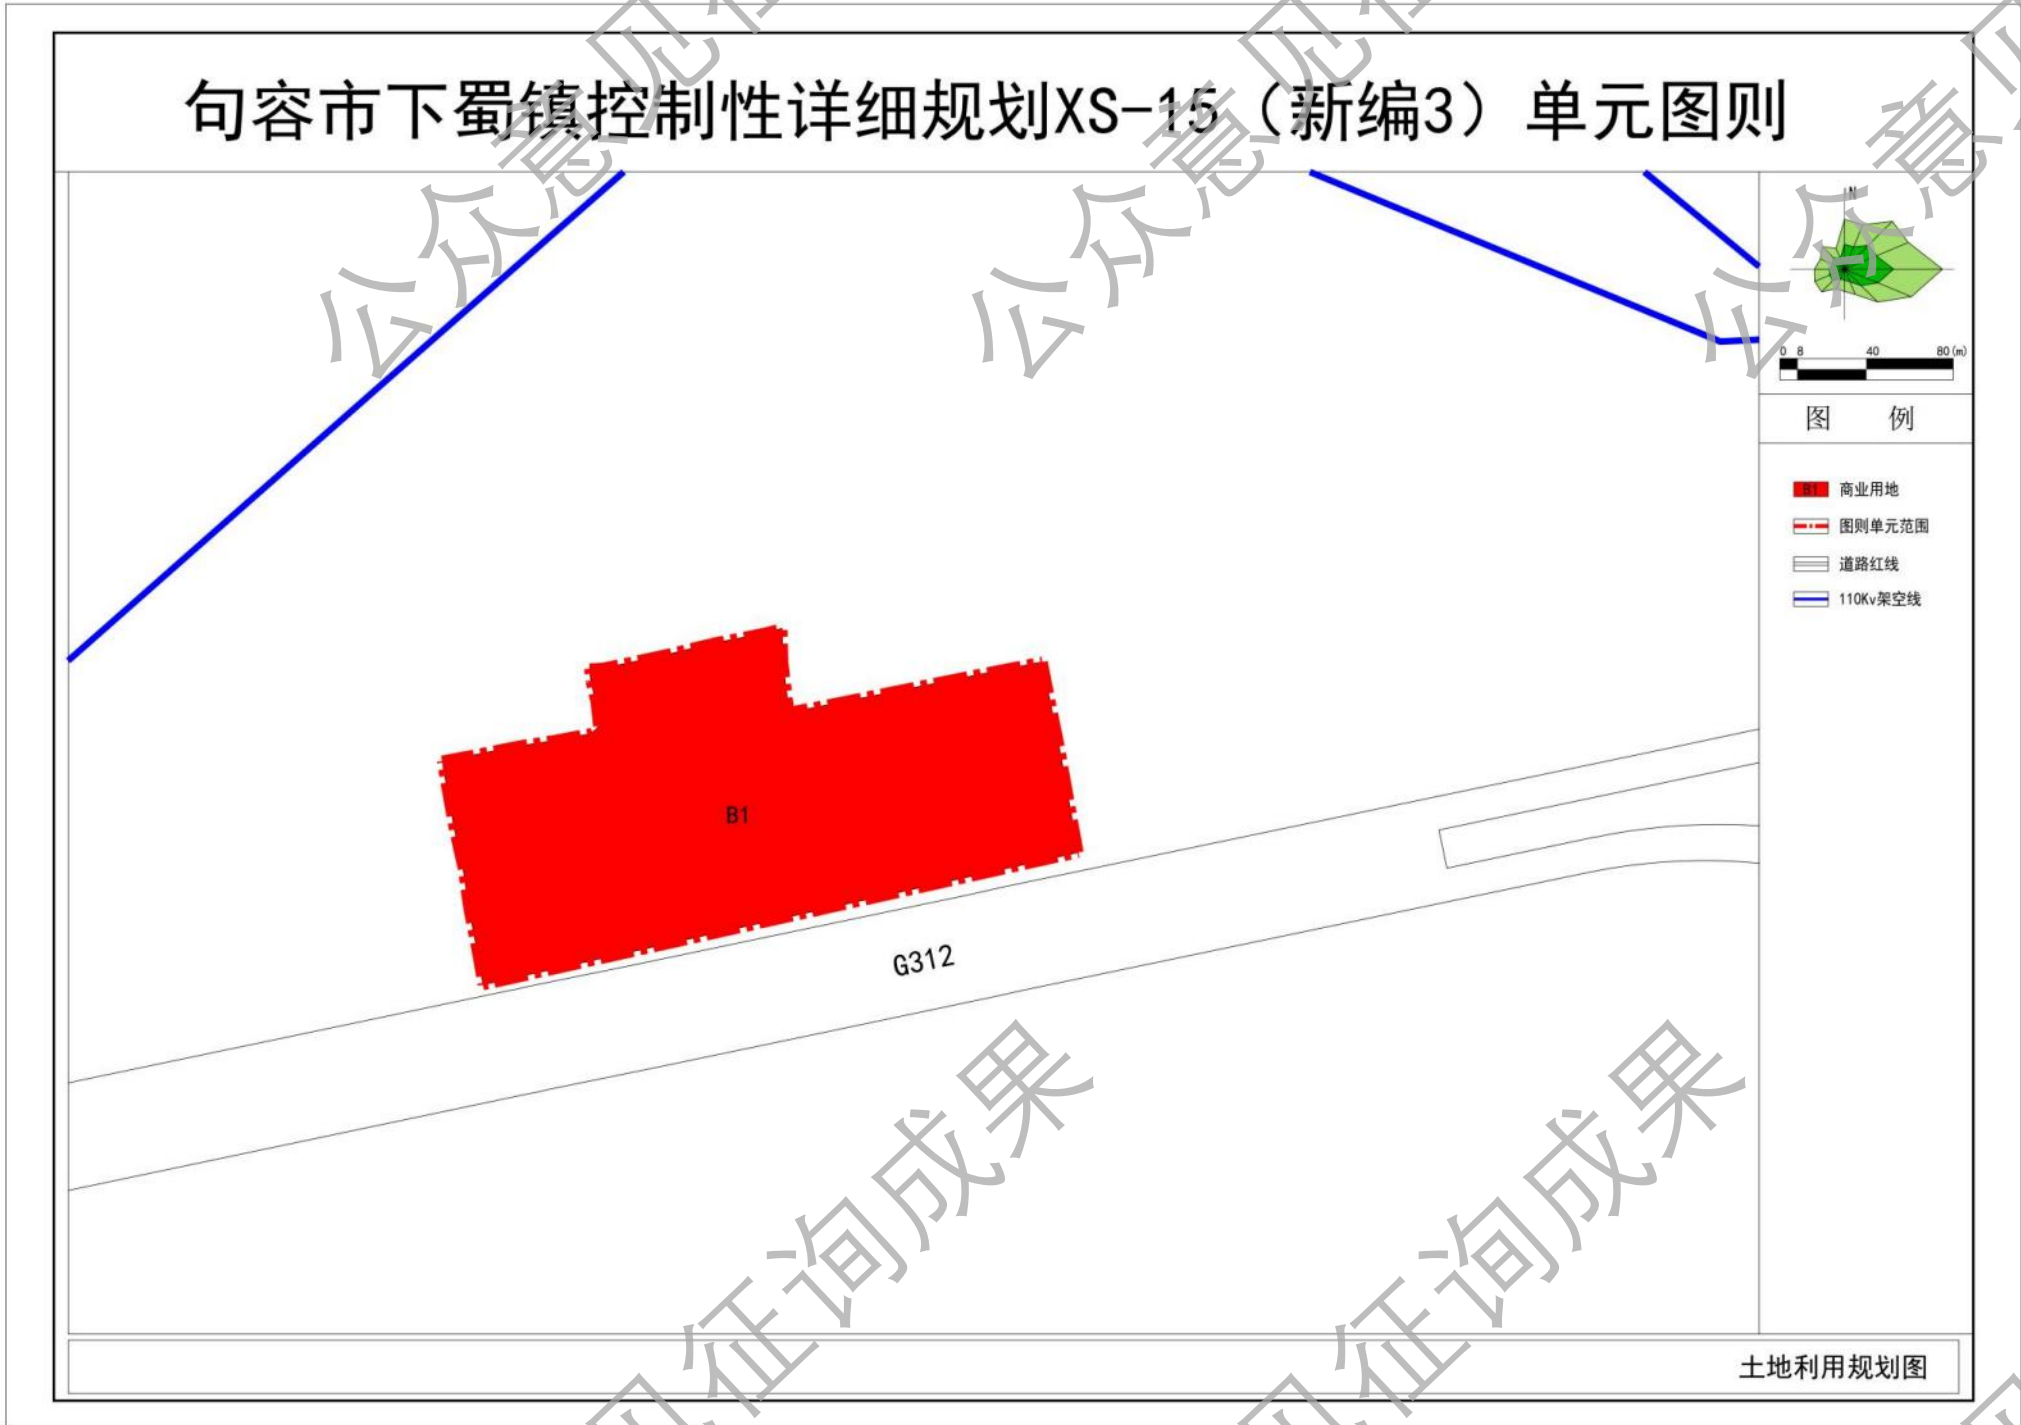

调整后

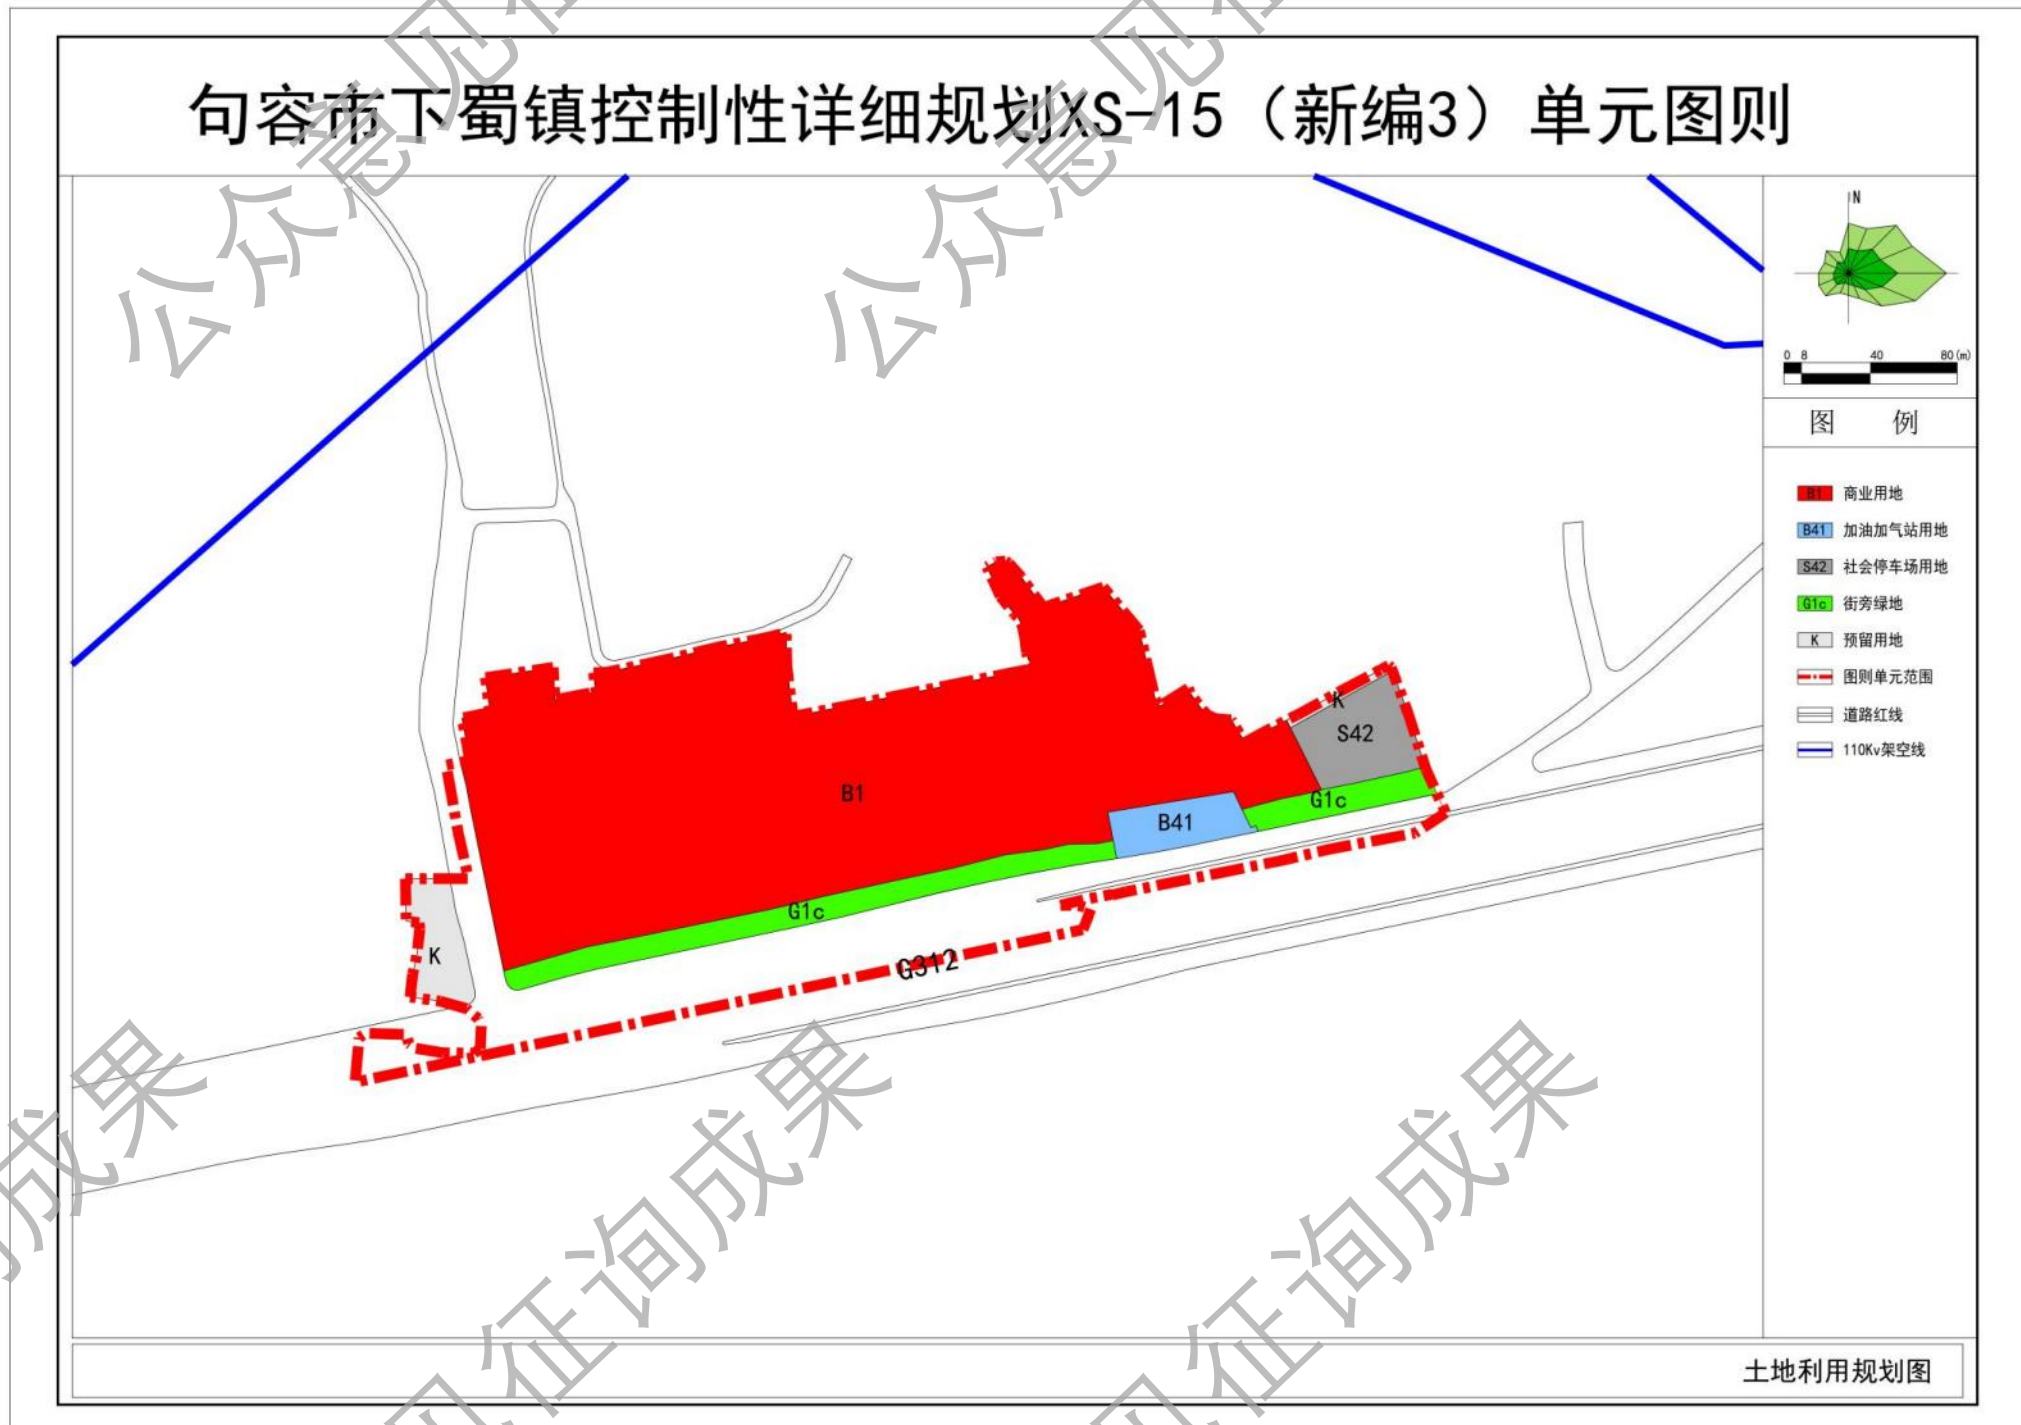

- 公示地点
句容市下蜀镇人民政府
句容市下蜀镇人民政府网站
(<http://www.jurong.gov.cn/jrxsz>)
- 公示时间
2026年10月19日至2026年11月17日
- 公示单位
句容市下蜀镇人民政府
南京市规划设计研究院有限责任公司

- 意见回收方式（可通过信件、电子邮件和电话三种方式反馈意见，请注明真实姓名、职业和联系电话，以便回访）
信件邮寄地址：
句容市下蜀镇人民政府
南京市中山路55号新华大厦36楼 南京市规划院
电子邮箱： 815945860@qq.com 1542024196@qq.com
电话：句容市下蜀镇人民政府 王工（18652875419）
南京市规划设计研究院有限责任公司 万工（025-84731884-66819）


句容市下蜀镇控制性详细规划

XS-19单元图则

(公众意见征询)


■ 规划范围

XS-19单元位于下蜀镇镇域北部、高新技术产业园区中部，新大公路东侧，用地面积约39.47公顷。

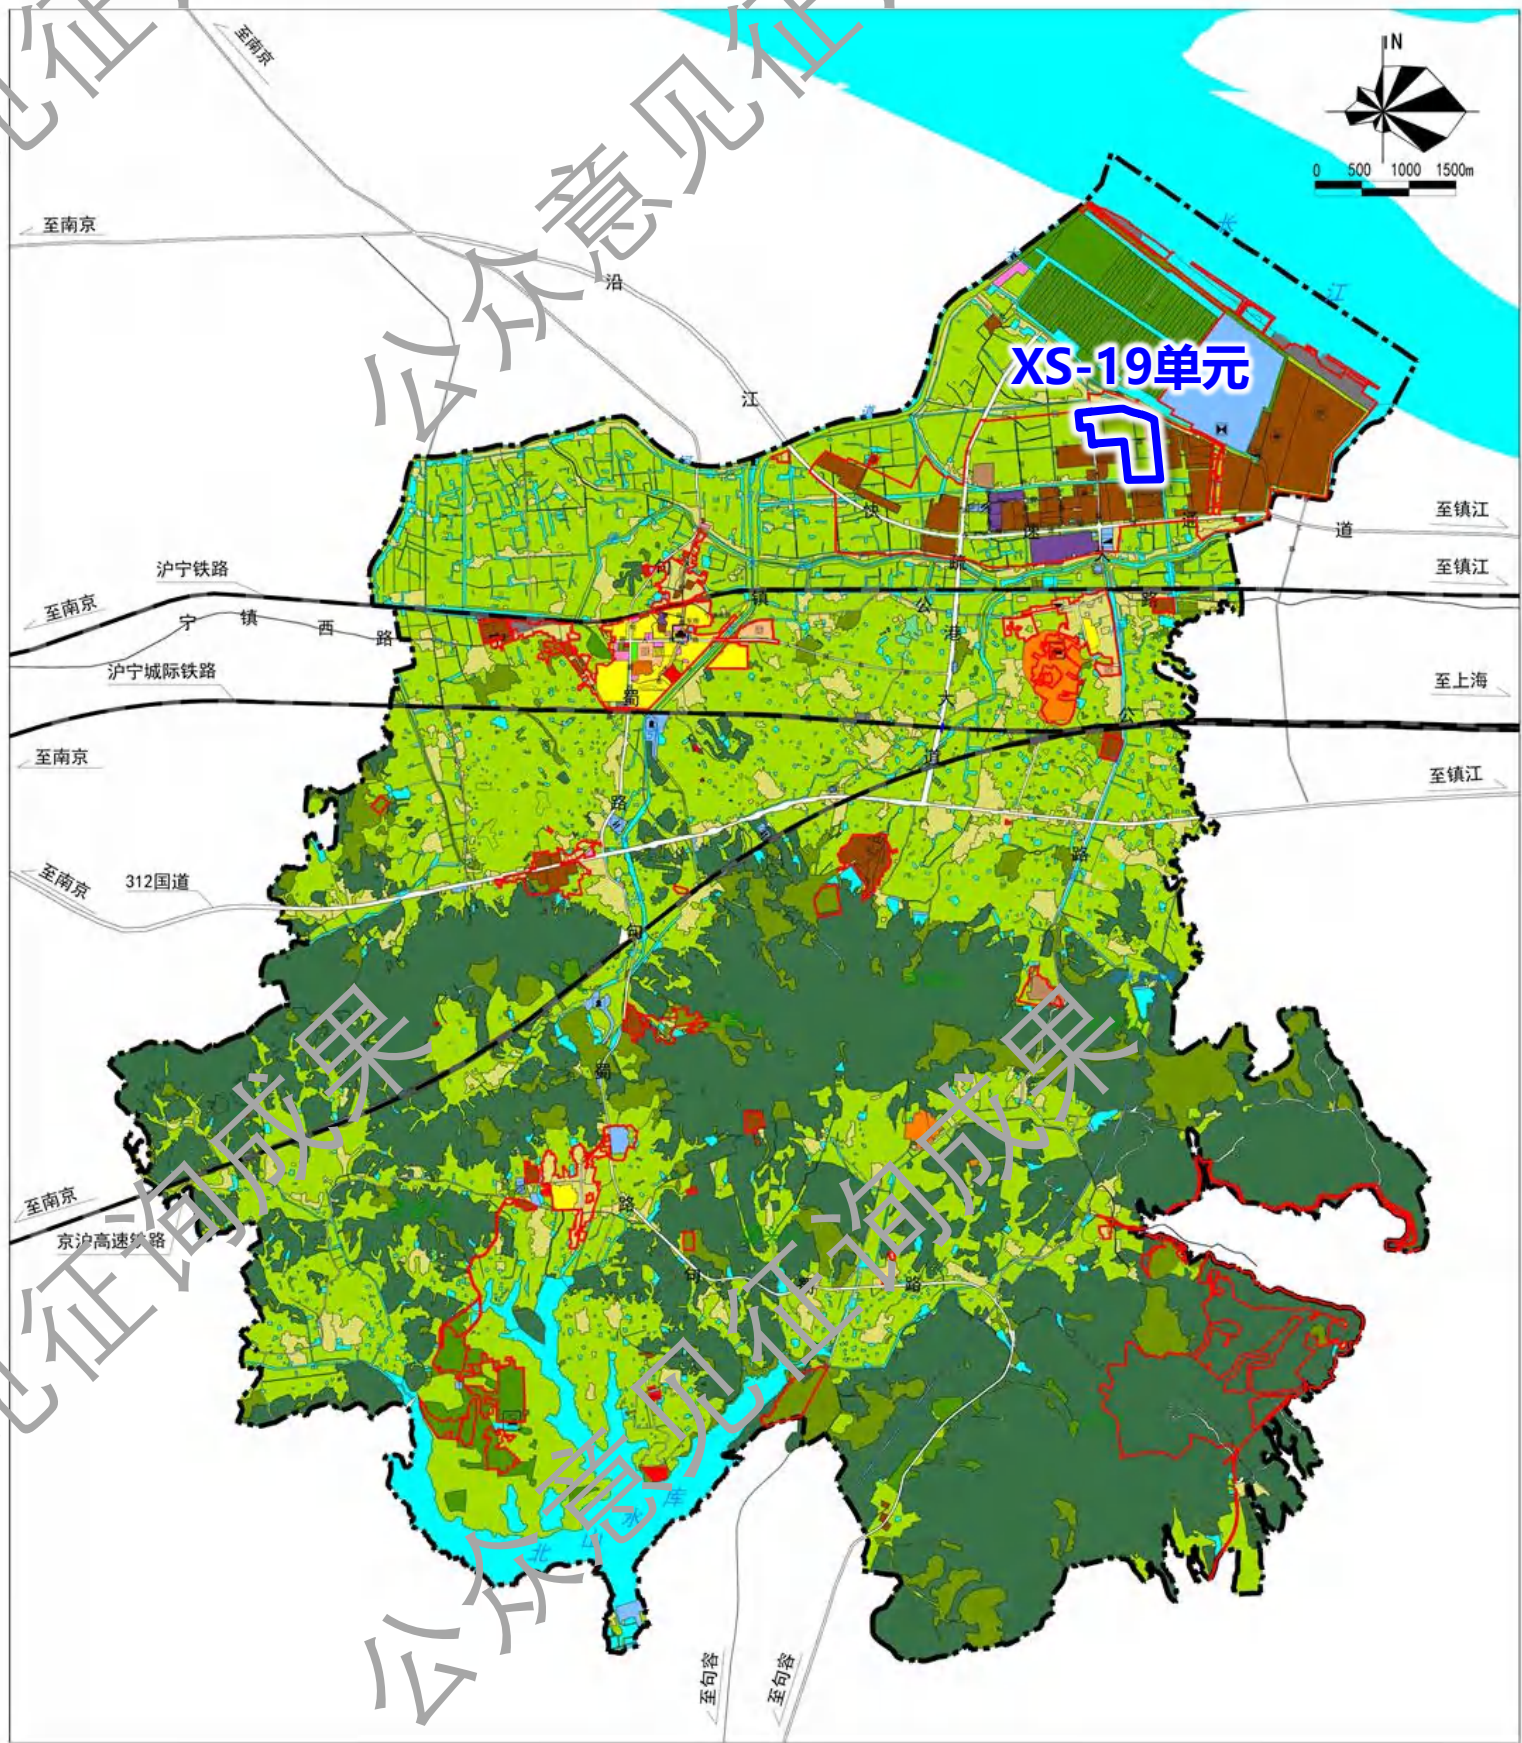


■ 用地布局

调整前

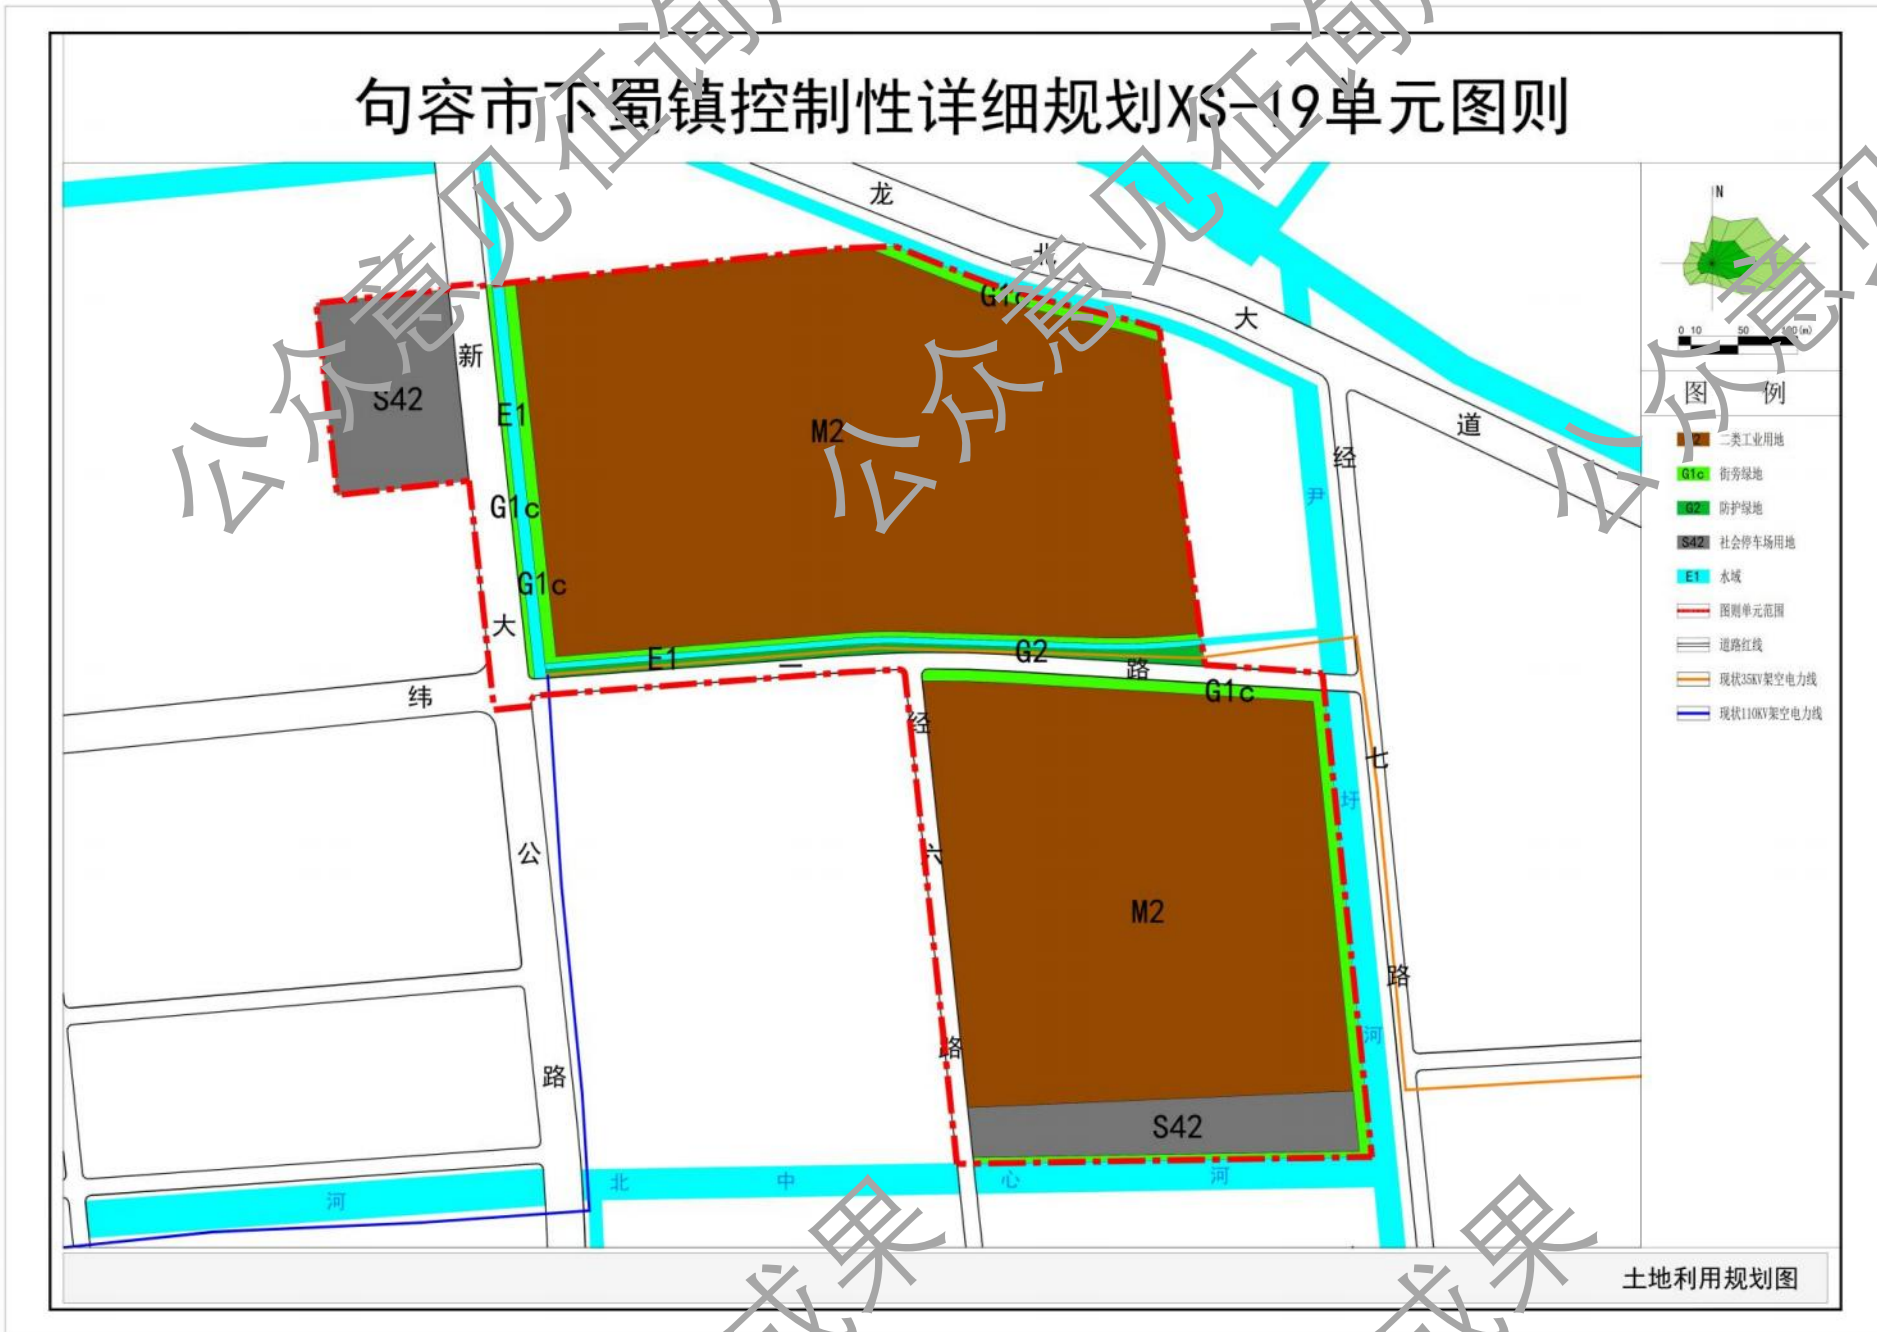

调整后

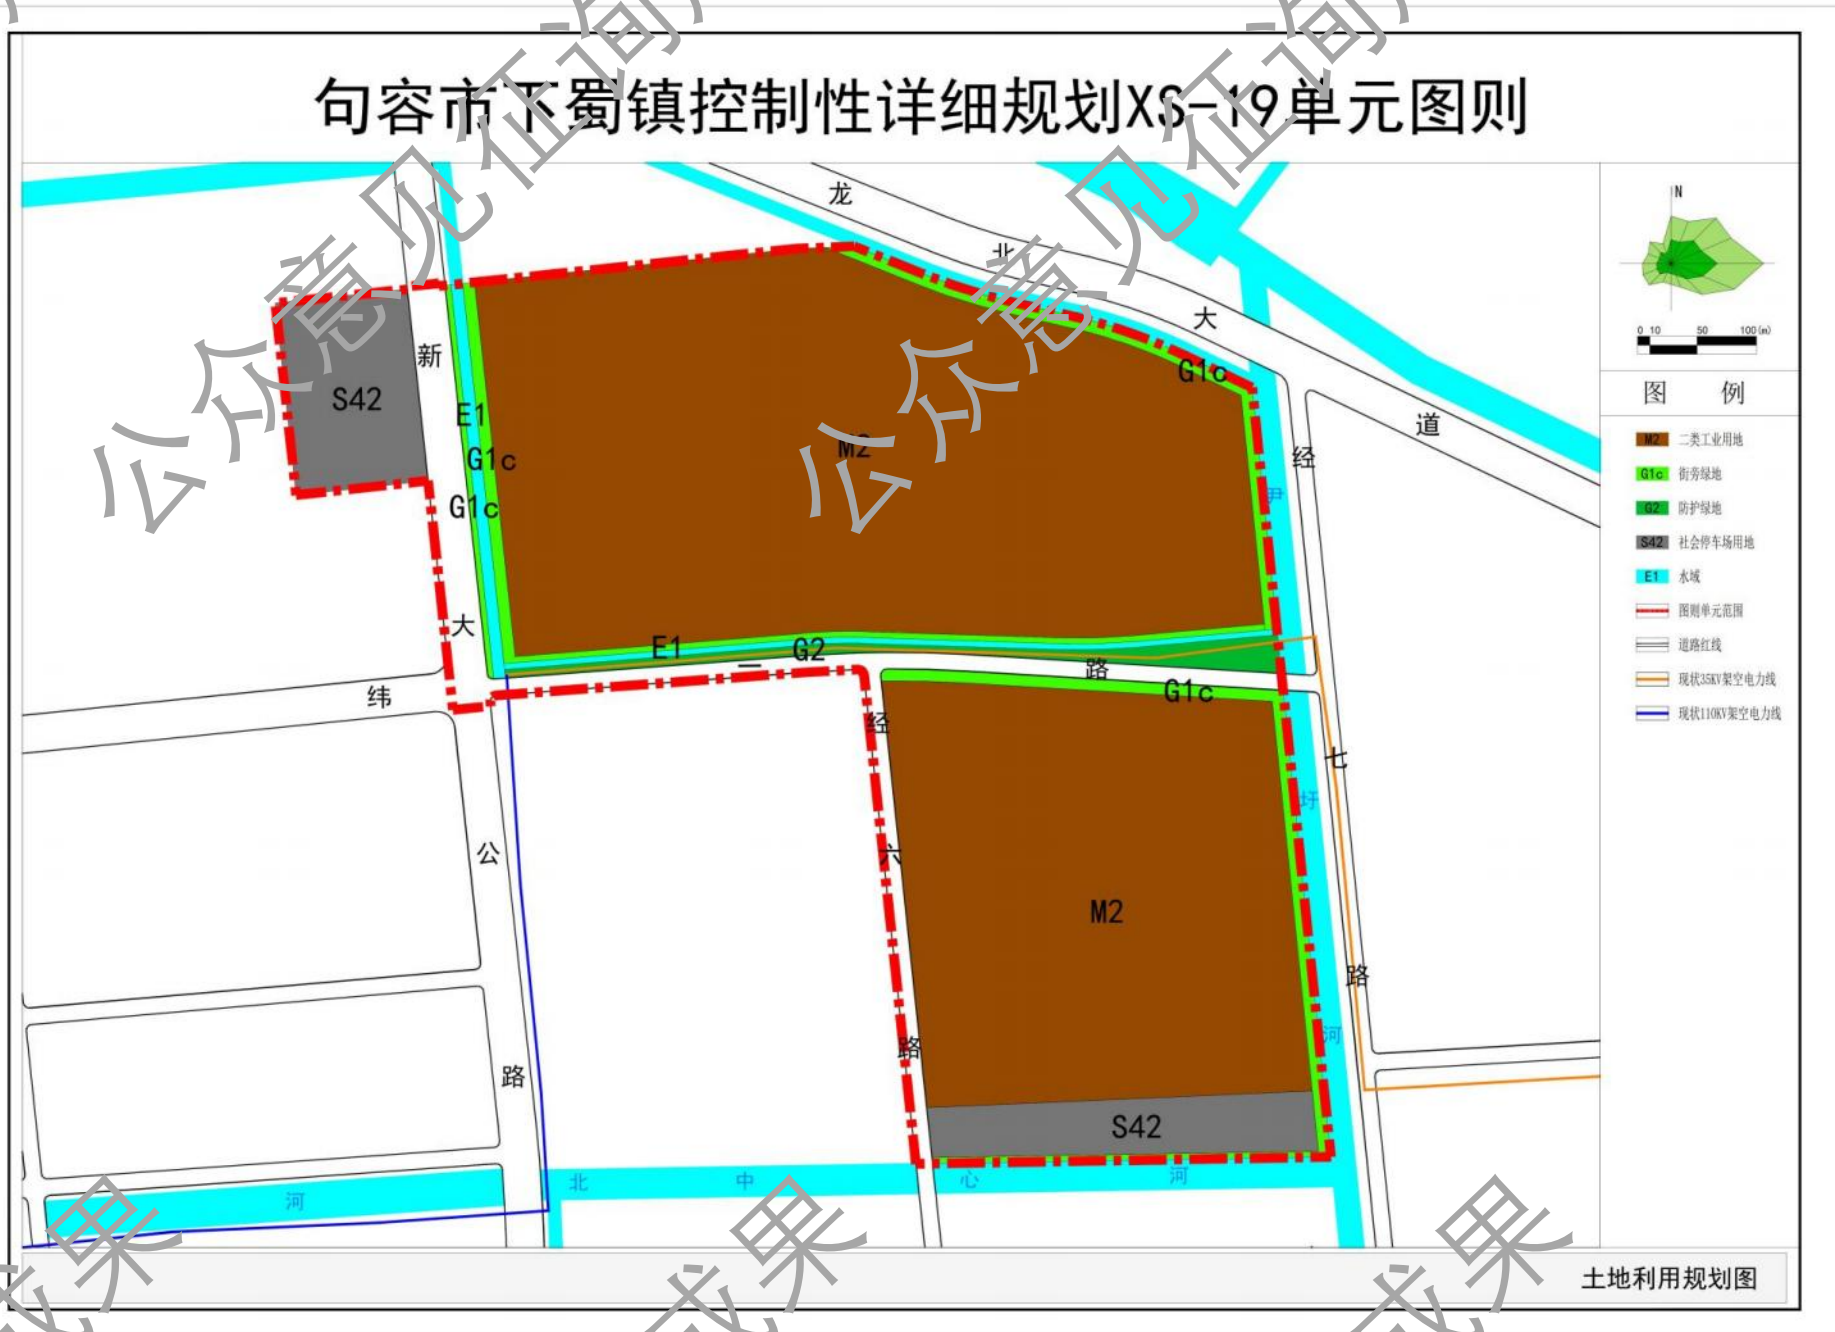

- 公示地点
句容市下蜀镇人民政府
句容市下蜀镇人民政府网站
(<http://www.jurong.gov.cn/jrxsz>)
- 公示时间
2026年10月19日至2026年11月17日
- 公示单位
句容市下蜀镇人民政府
南京市规划设计研究院有限责任公司

- 意见回收方式 (可通过信件、电子邮件和电话三种方式反馈意见，请注明真实姓名、职业和联系电话，以便回访)
信件邮寄地址：
句容市下蜀镇人民政府
南京市中山路55号新华大厦36楼 南京市规划院
电子邮箱：815945860@qq.com 1542024196@qq.com
电话：句容市下蜀镇人民政府 王工 (18652875419)
南京市规划设计研究院有限责任公司 万工 (025-84731884-66819)


句容市下蜀镇控制性详细规划

XS-22单元图则


(公众意见征询)

■ 规划范围

XS-22单元位于下蜀镇镇域北部、镇区西部，老宁镇公路和邹王路交叉口西南侧，总用地面积约8.15公顷。

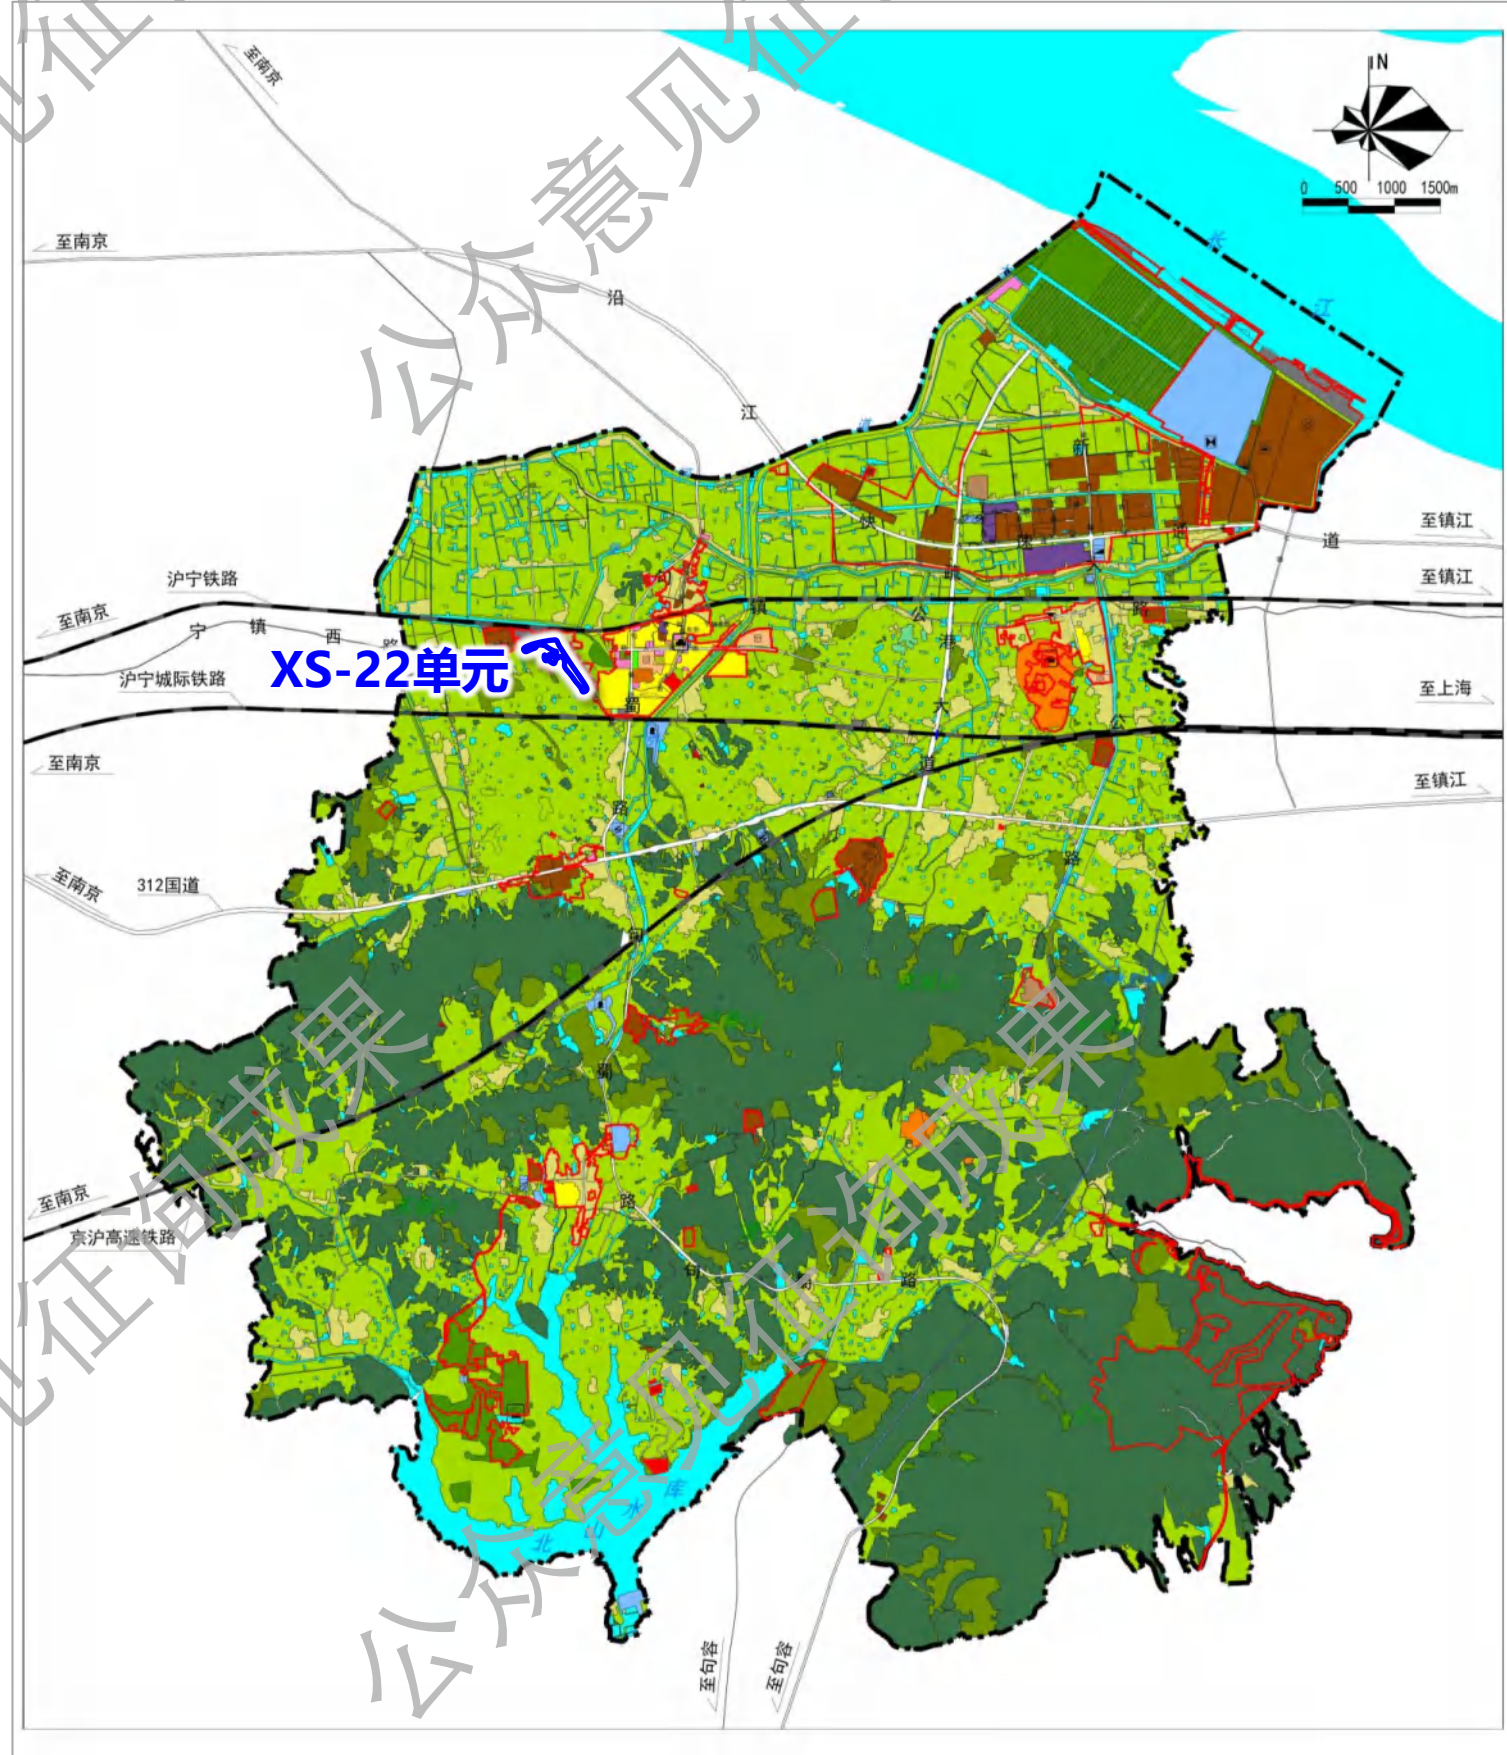

■ 用地布局

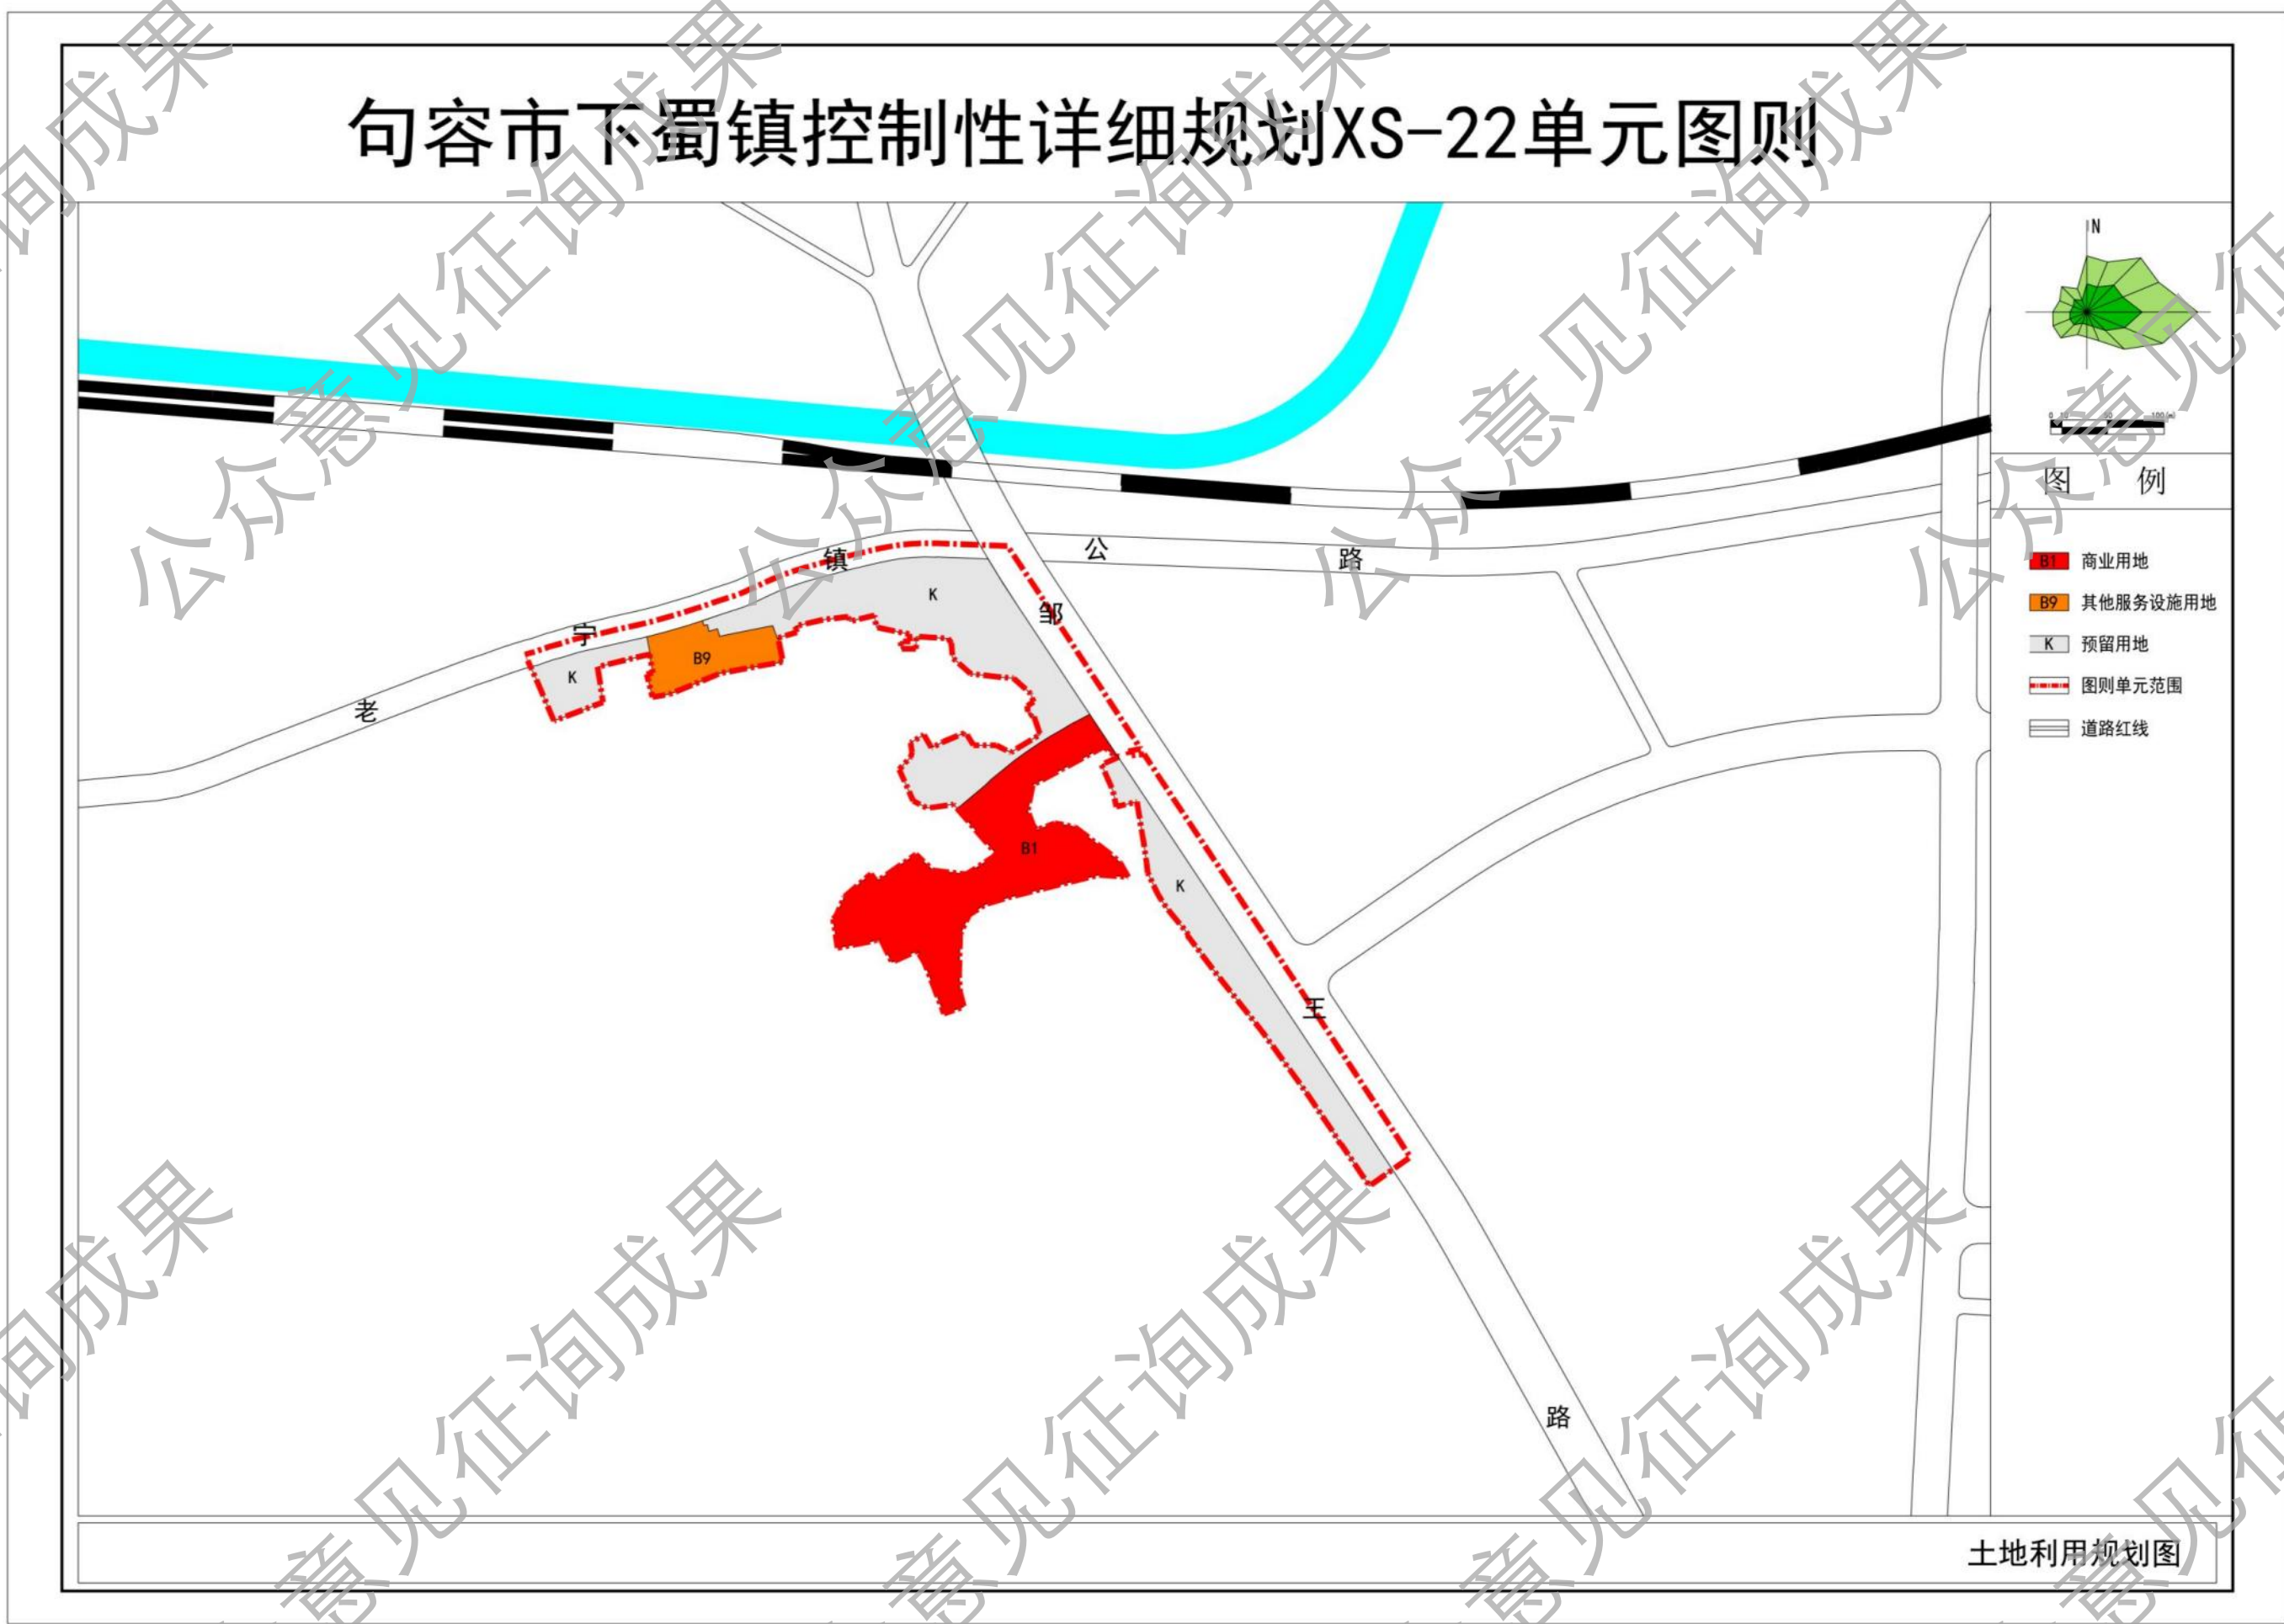

■ 公示地点

句容市下蜀镇人民政府

句容市下蜀镇人民政府网站

(<http://www.jurong.gov.cn/jrxsz>)

■ 公示时间

2026年10月19日至2026年11月17日

■ 公示单位

句容市下蜀镇人民政府

南京市规划设计研究院有限责任公司

■ 意见回收方式

(可通过信件、电子邮件和电话三种方式反馈意见，请注明真实姓名、职业和联系电话，以便回访)

信件邮寄地址：

句容市下蜀镇人民政府

南京市中山路55号新华大厦36楼 南京市规划院

电子邮箱：815945860@qq.com 1542024196@qq.com

电话：句容市下蜀镇人民政府

王工（18652875419）

南京市规划设计研究院有限责任公司 万工（025-84731884-66819）


句容市下蜀镇控制性详细规划

XS-23单元图则


(公众意见征询)

■ 规划范围

XS-23单元位于下蜀镇镇域中部，句蜀路东侧，总用地面积约14.68公顷。

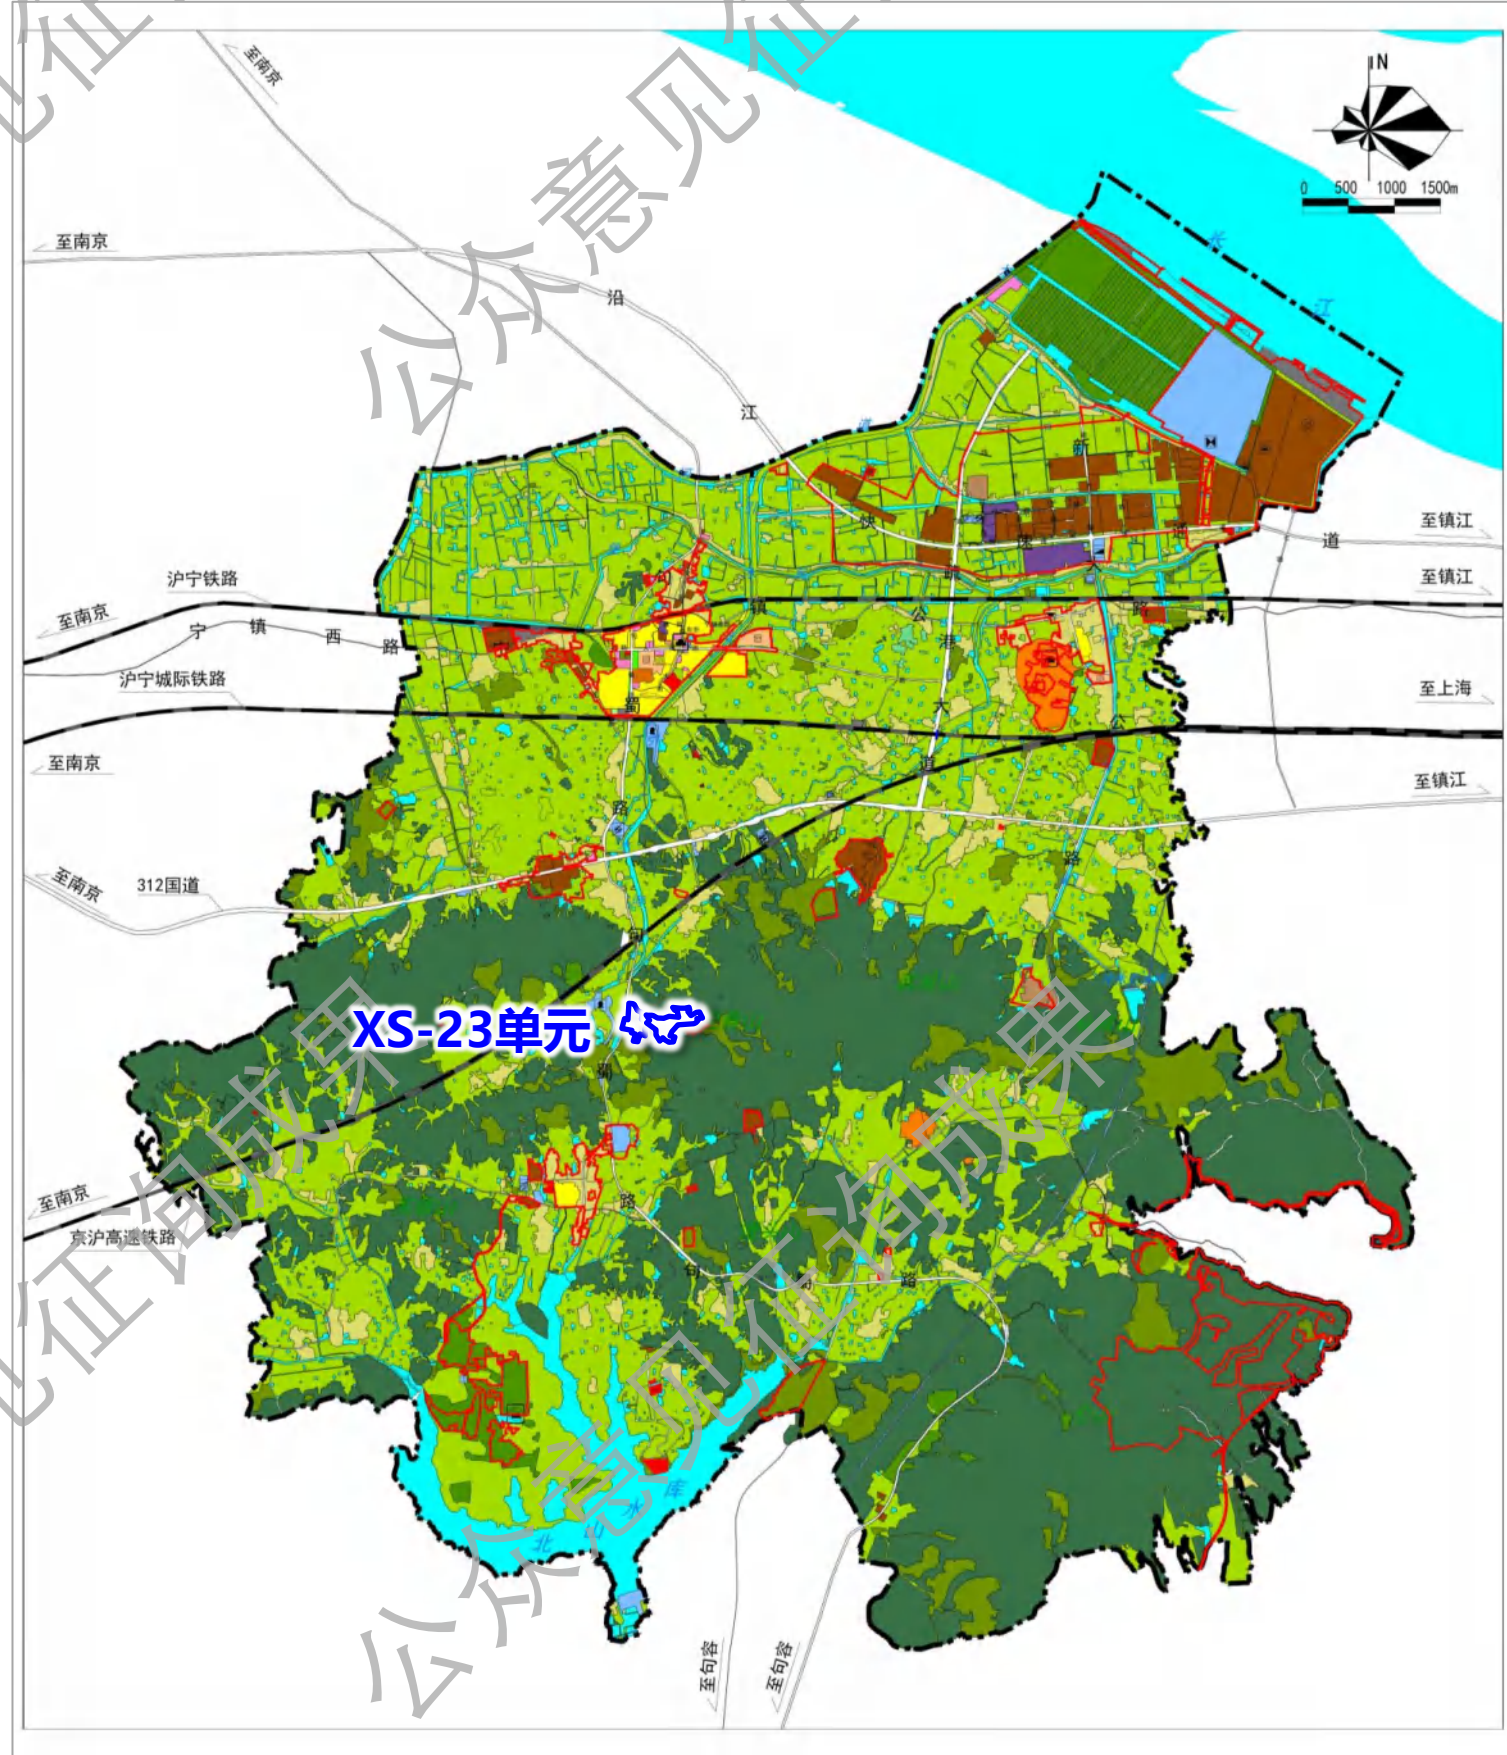

■ 用地布局

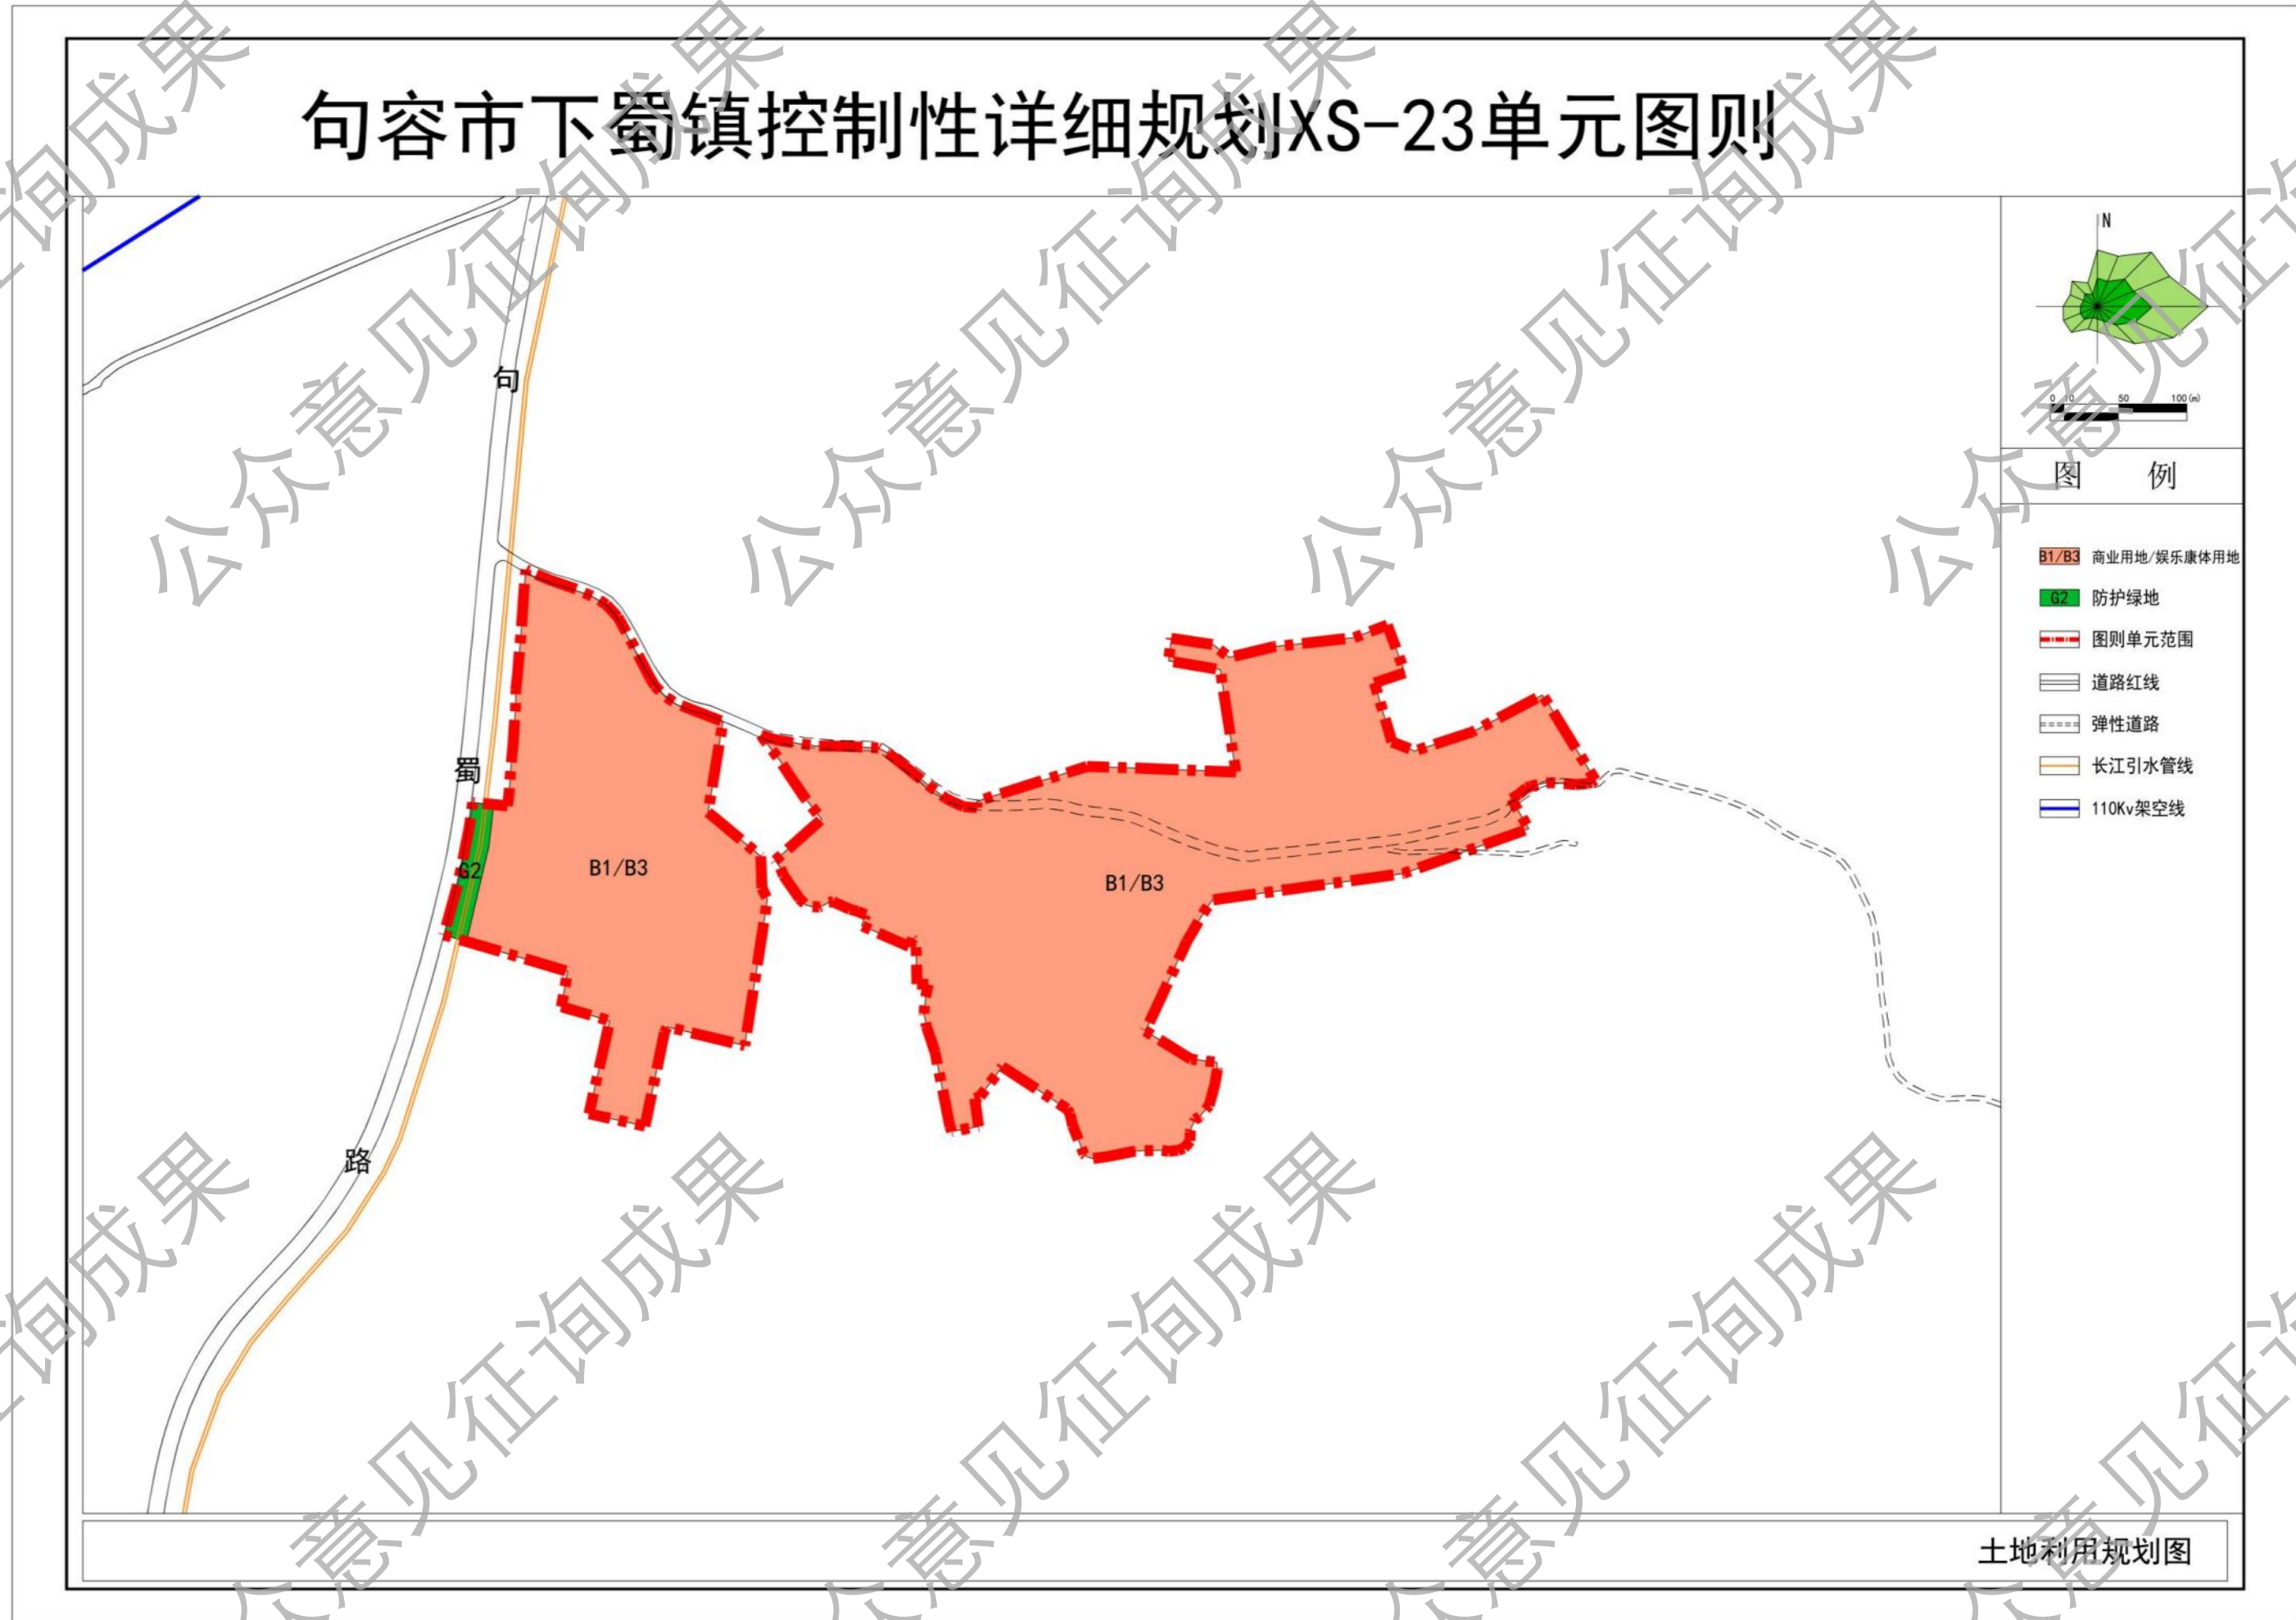

■ 公示地点

句容市下蜀镇人民政府

句容市下蜀镇人民政府网站

(<http://www.jurong.gov.cn/jrxsz>)

■ 公示时间

2026年10月19日至2026年11月17日

■ 公示单位

句容市下蜀镇人民政府

南京市规划设计研究院有限责任公司

■ 意见回收方式

(可通过信件、电子邮件和电话三种方式反馈意见，请注明真实姓名、职业和联系电话，以便回访)

信件邮寄地址：

句容市下蜀镇人民政府

南京市中山路55号新华大厦36楼 南京市规划院

电子邮箱：815945860@qq.com 1542024196@qq.com

电话：句容市下蜀镇人民政府

王工（18652875419）

南京市规划设计研究院有限责任公司 万工（025-84731884-66819）


句容市下蜀镇控制性详细规划

XS-24单元图则


(公众意见征询)

■ 规划范围

XS-24单元位于下蜀镇镇域中部，句蜀路东侧，总用地面积约0.13公顷。

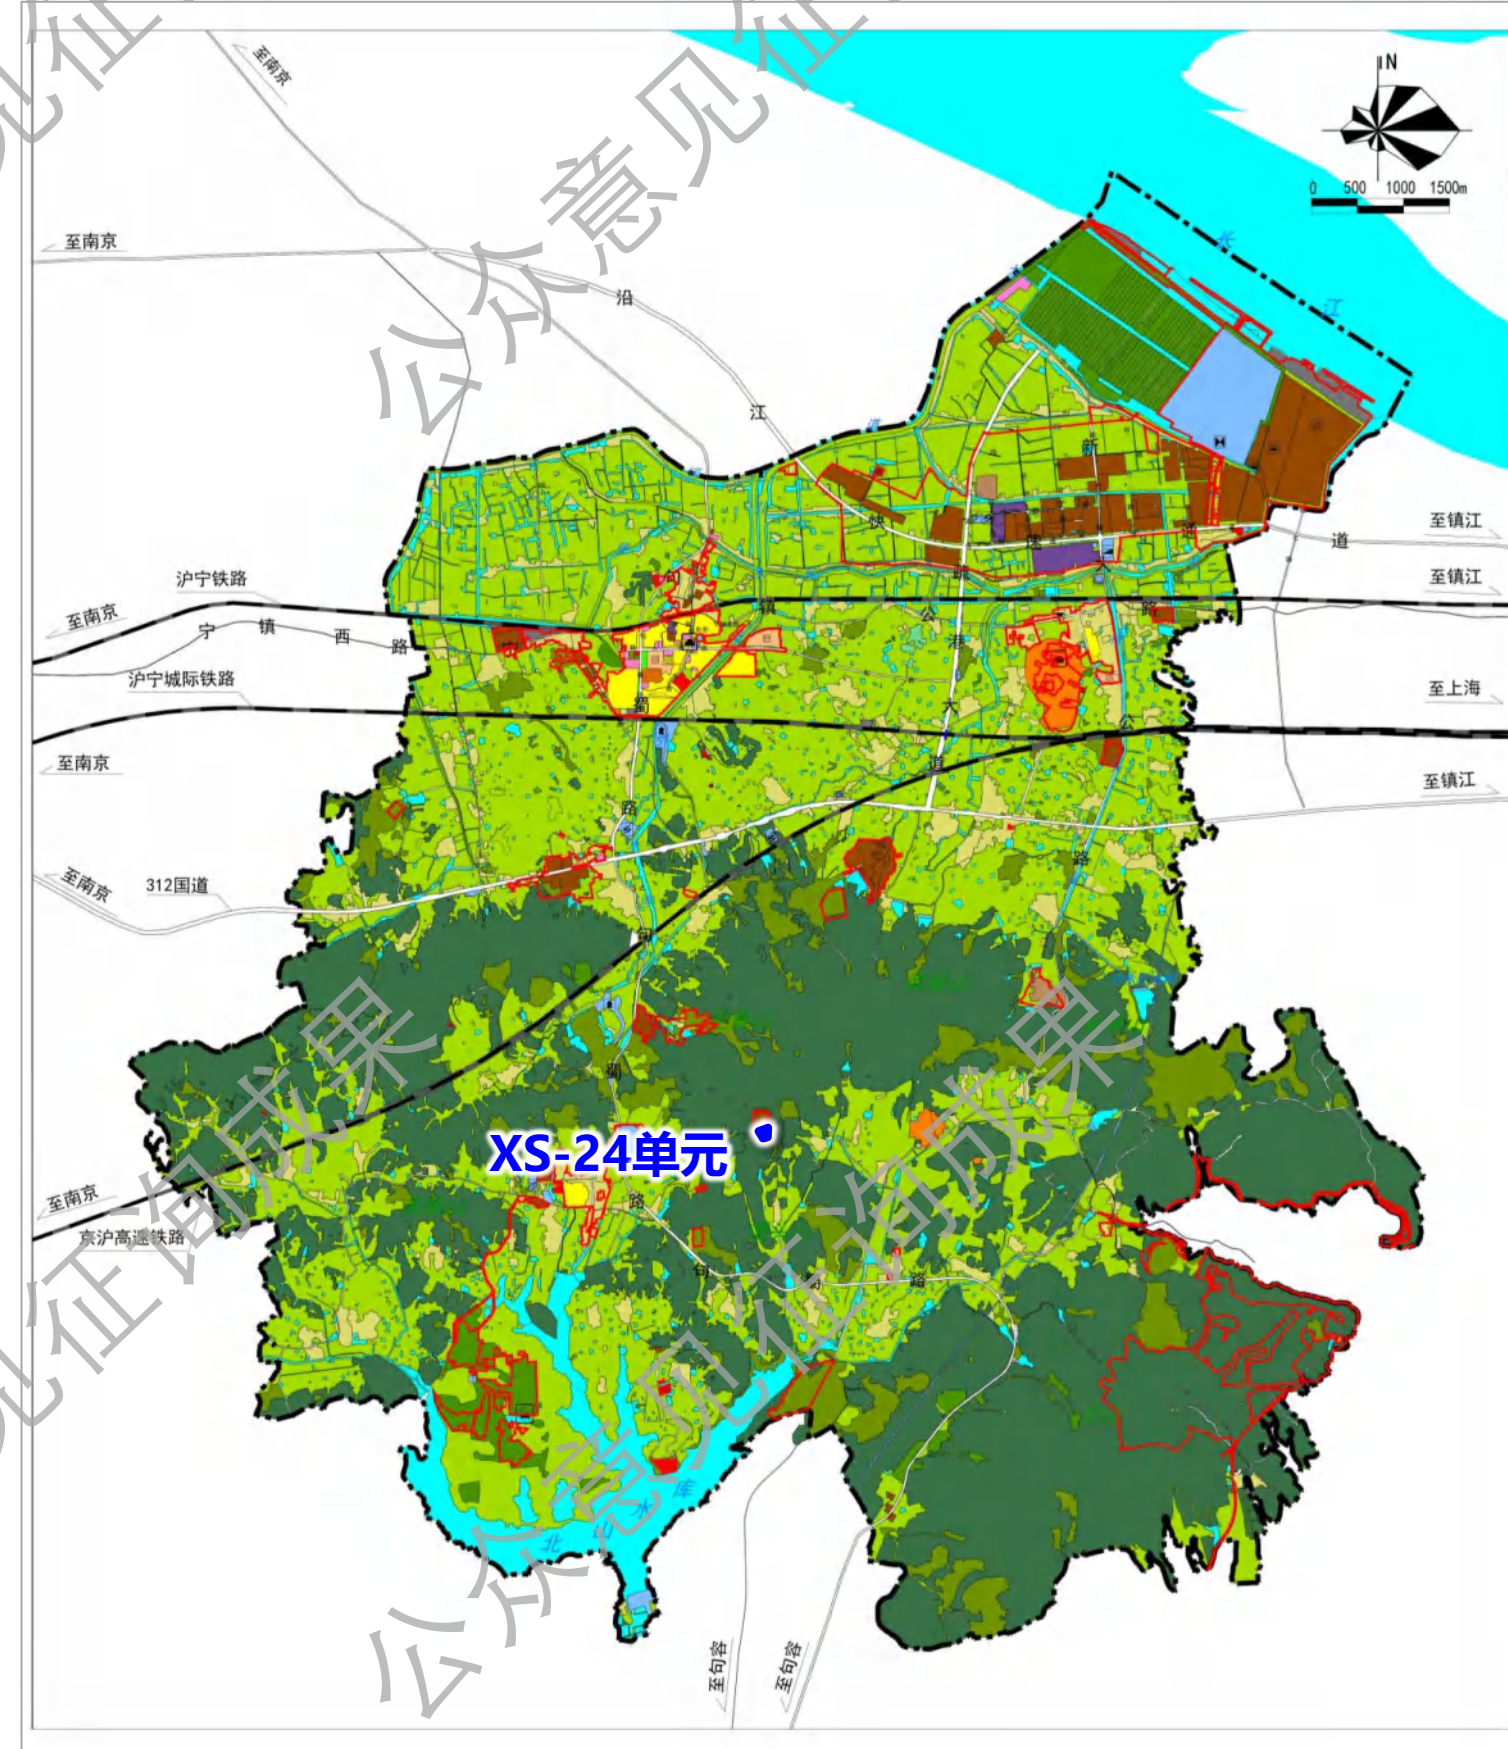

■ 用地布局

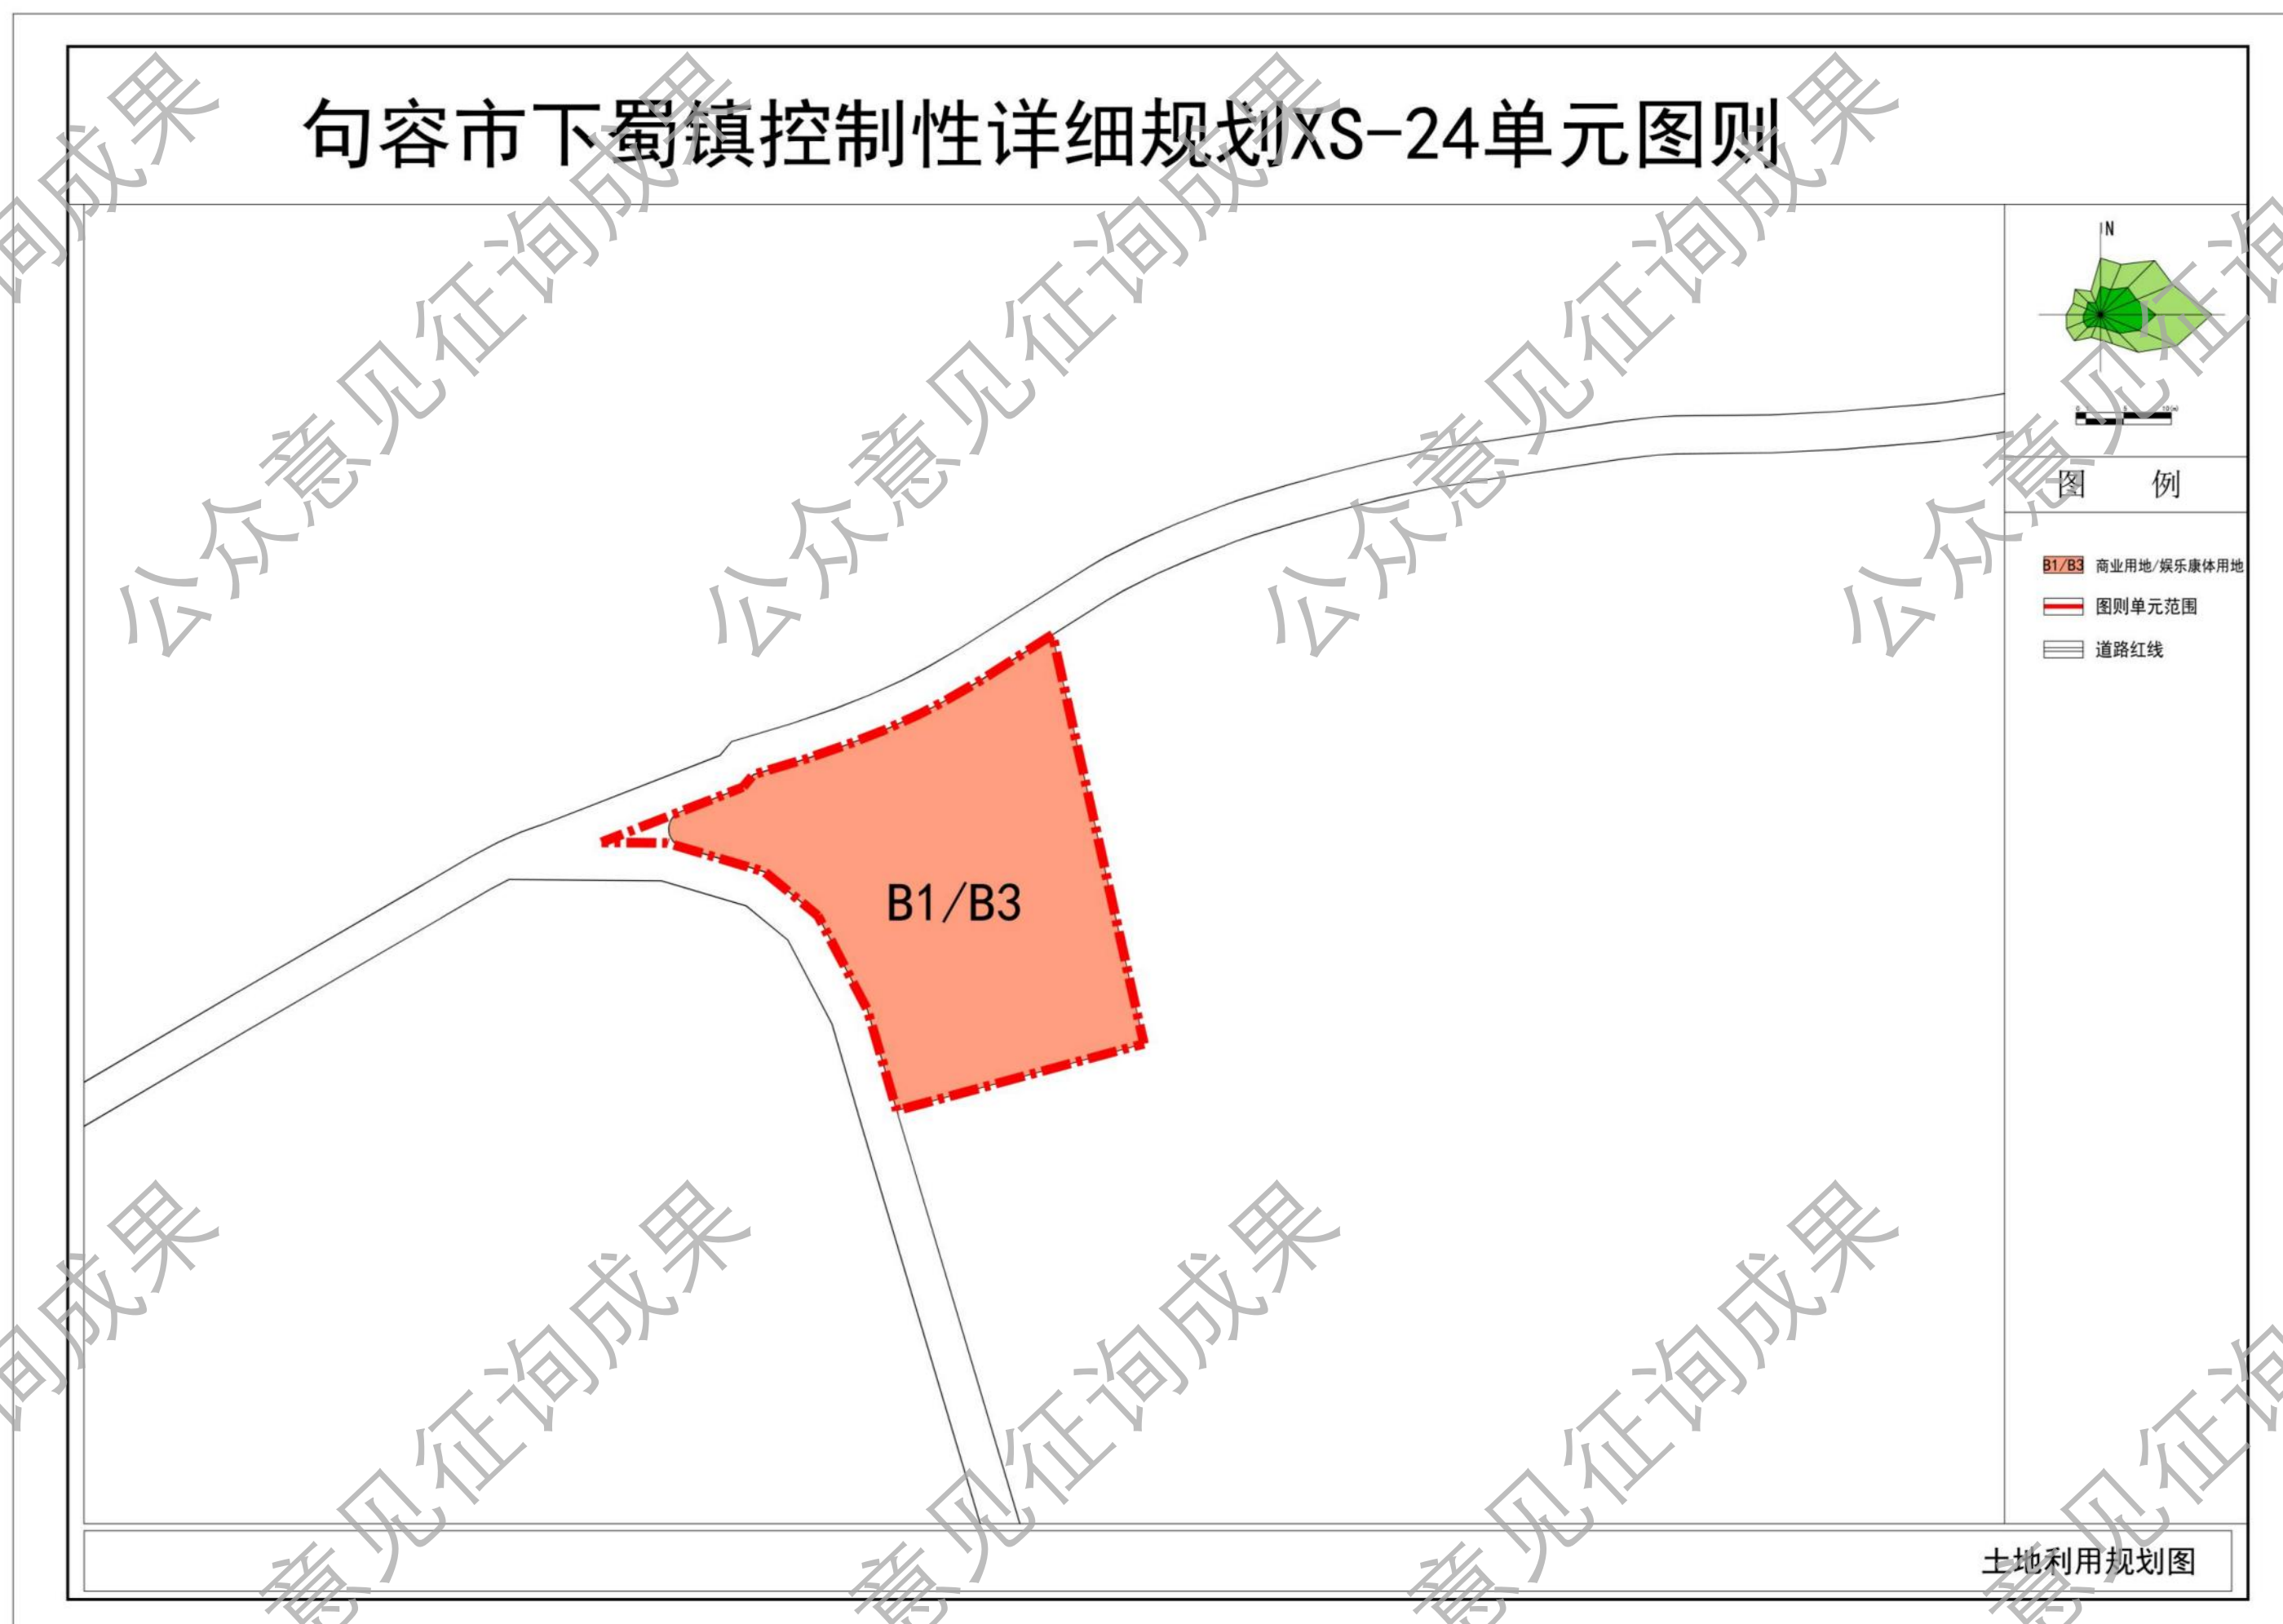

■ 公示地点

句容市下蜀镇人民政府

句容市下蜀镇人民政府网站

(<http://www.jurong.gov.cn/jrxsz>)

■ 公示时间

2026年10月19日至2026年11月17日

■ 公示单位

句容市下蜀镇人民政府

南京市规划设计研究院有限责任公司

■ 意见回收方式

(可通过信件、电子邮件和电话三种方式反馈意见，请注明真实姓名、职业和联系电话，以便回访)

信件邮寄地址：

句容市下蜀镇人民政府

南京市中山路55号新华大厦36楼 南京市规划院

电子邮箱：815945860@qq.com 1542024196@qq.com

电话：句容市下蜀镇人民政府

王工（18652875419）

南京市规划设计研究院有限责任公司 万工（025-84731884-66819）