


句容市后白镇控制性详细规划 HB-03(新编1)单元图则

(公众意见征询)


■ 规划范围

HB-03(新编1)单元位于后白镇镇域中部、镇区西部、后郭路与京福线交叉口西北侧，总用地面积约6.25公顷。

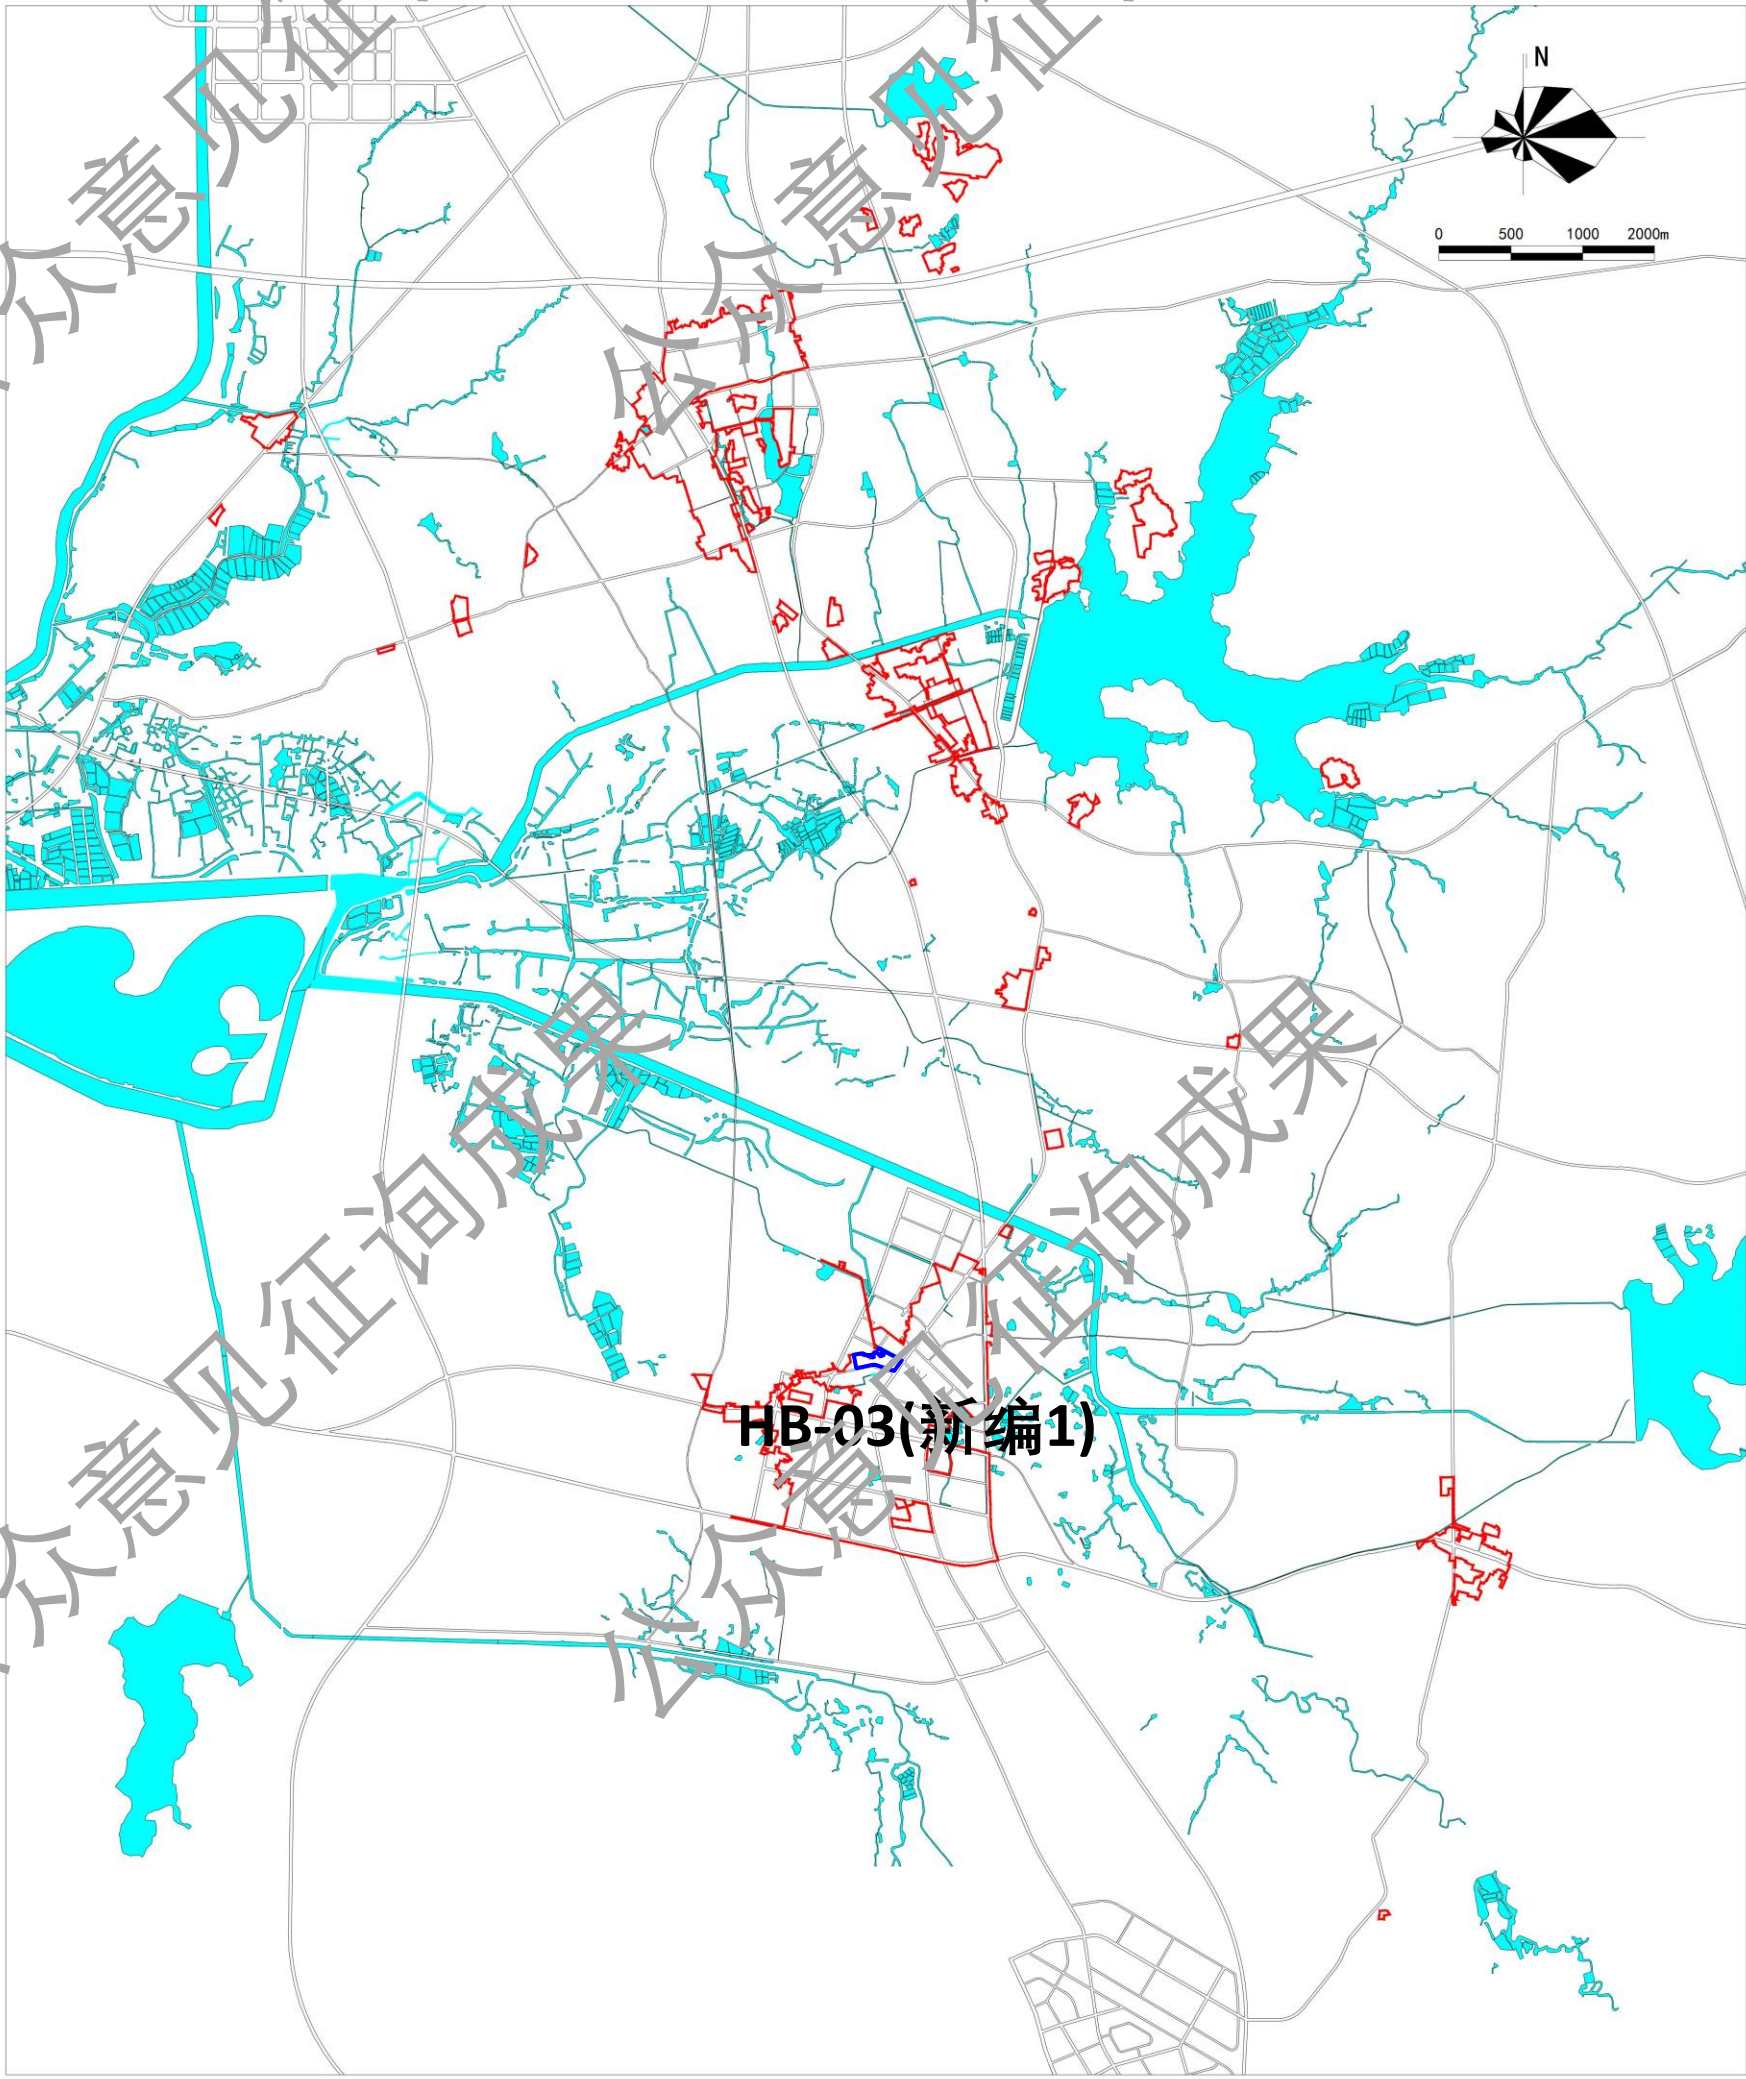


■ 用地布局

调整前

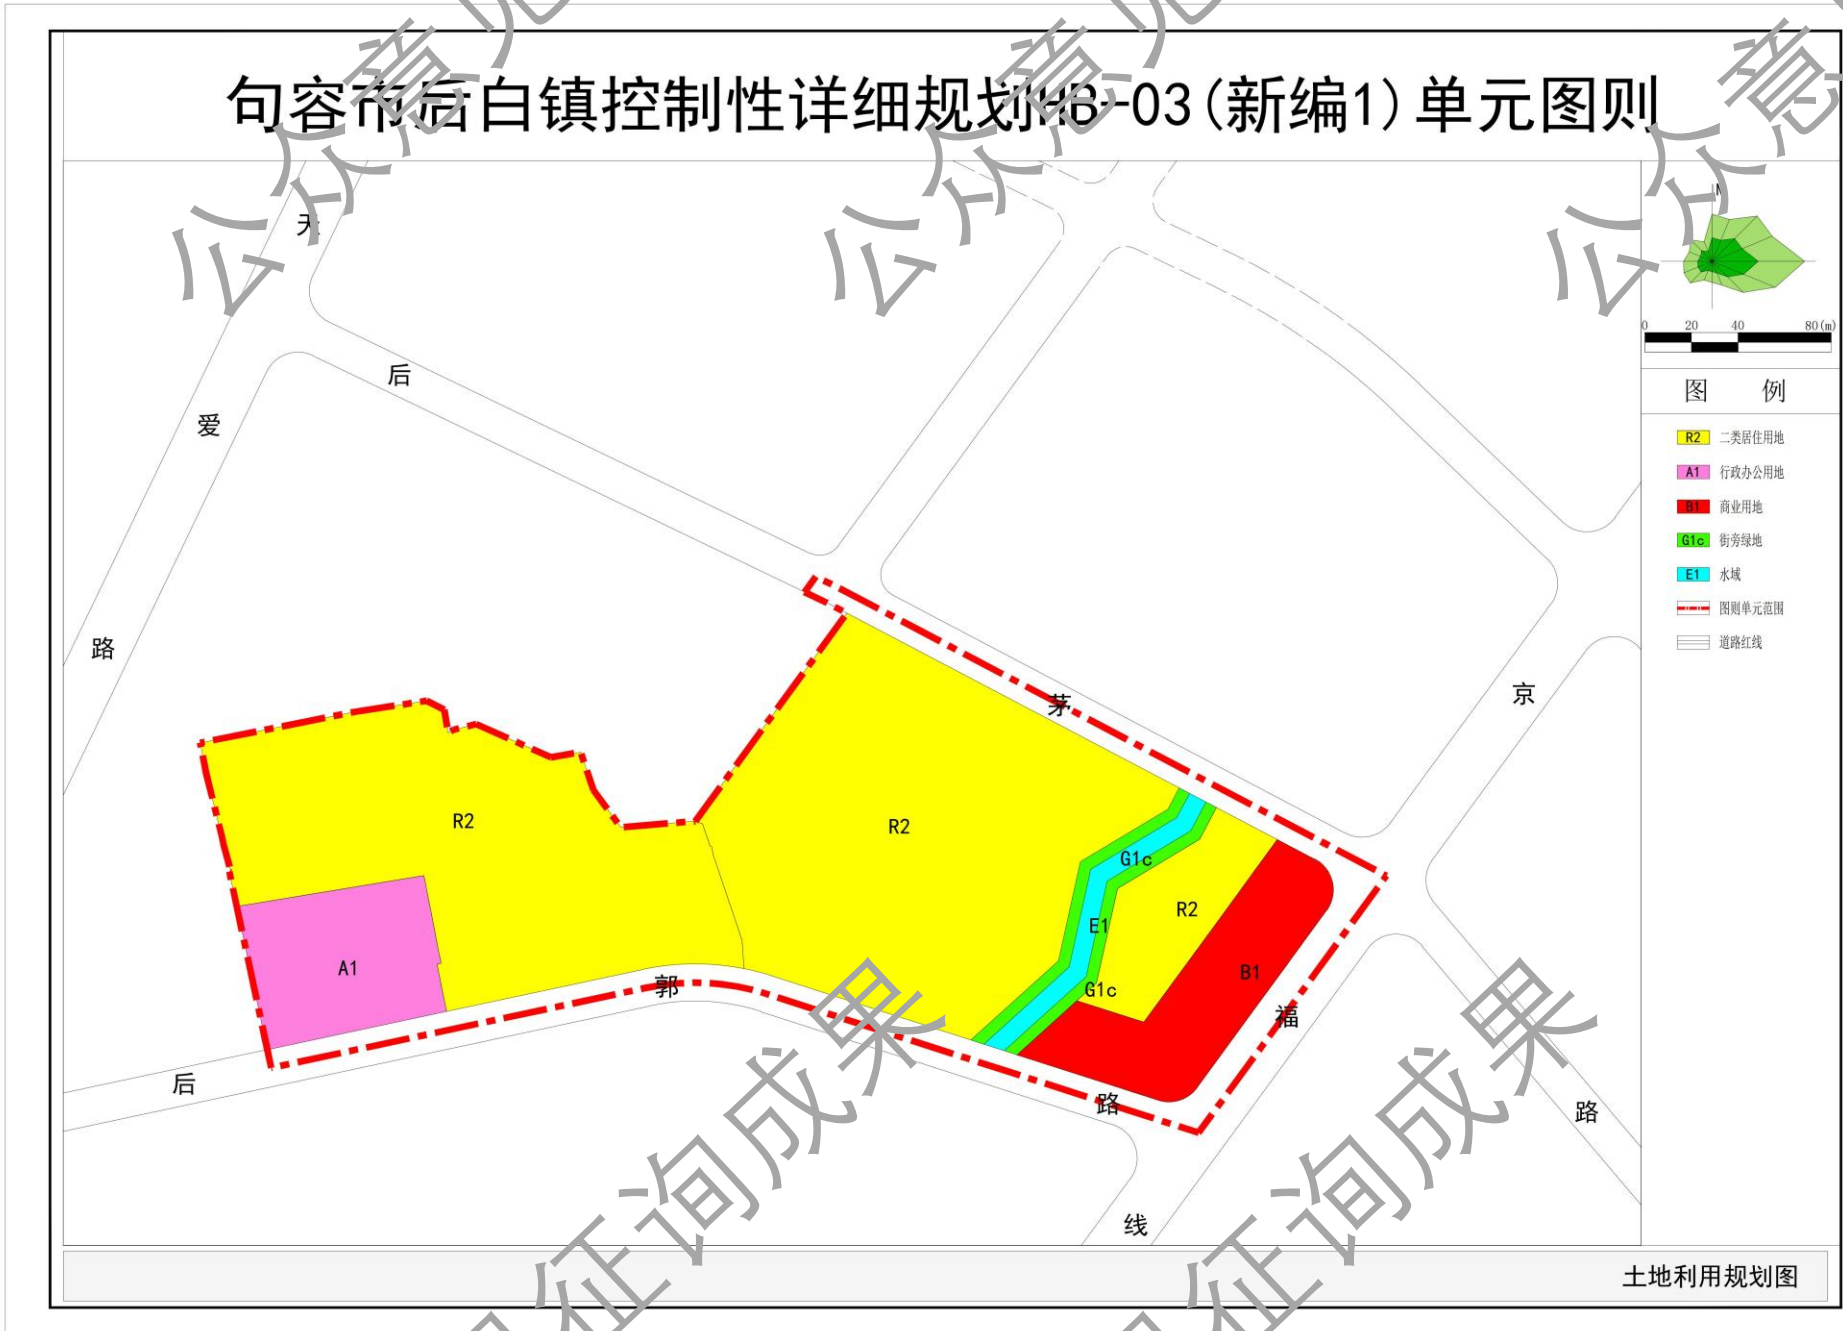

调整后

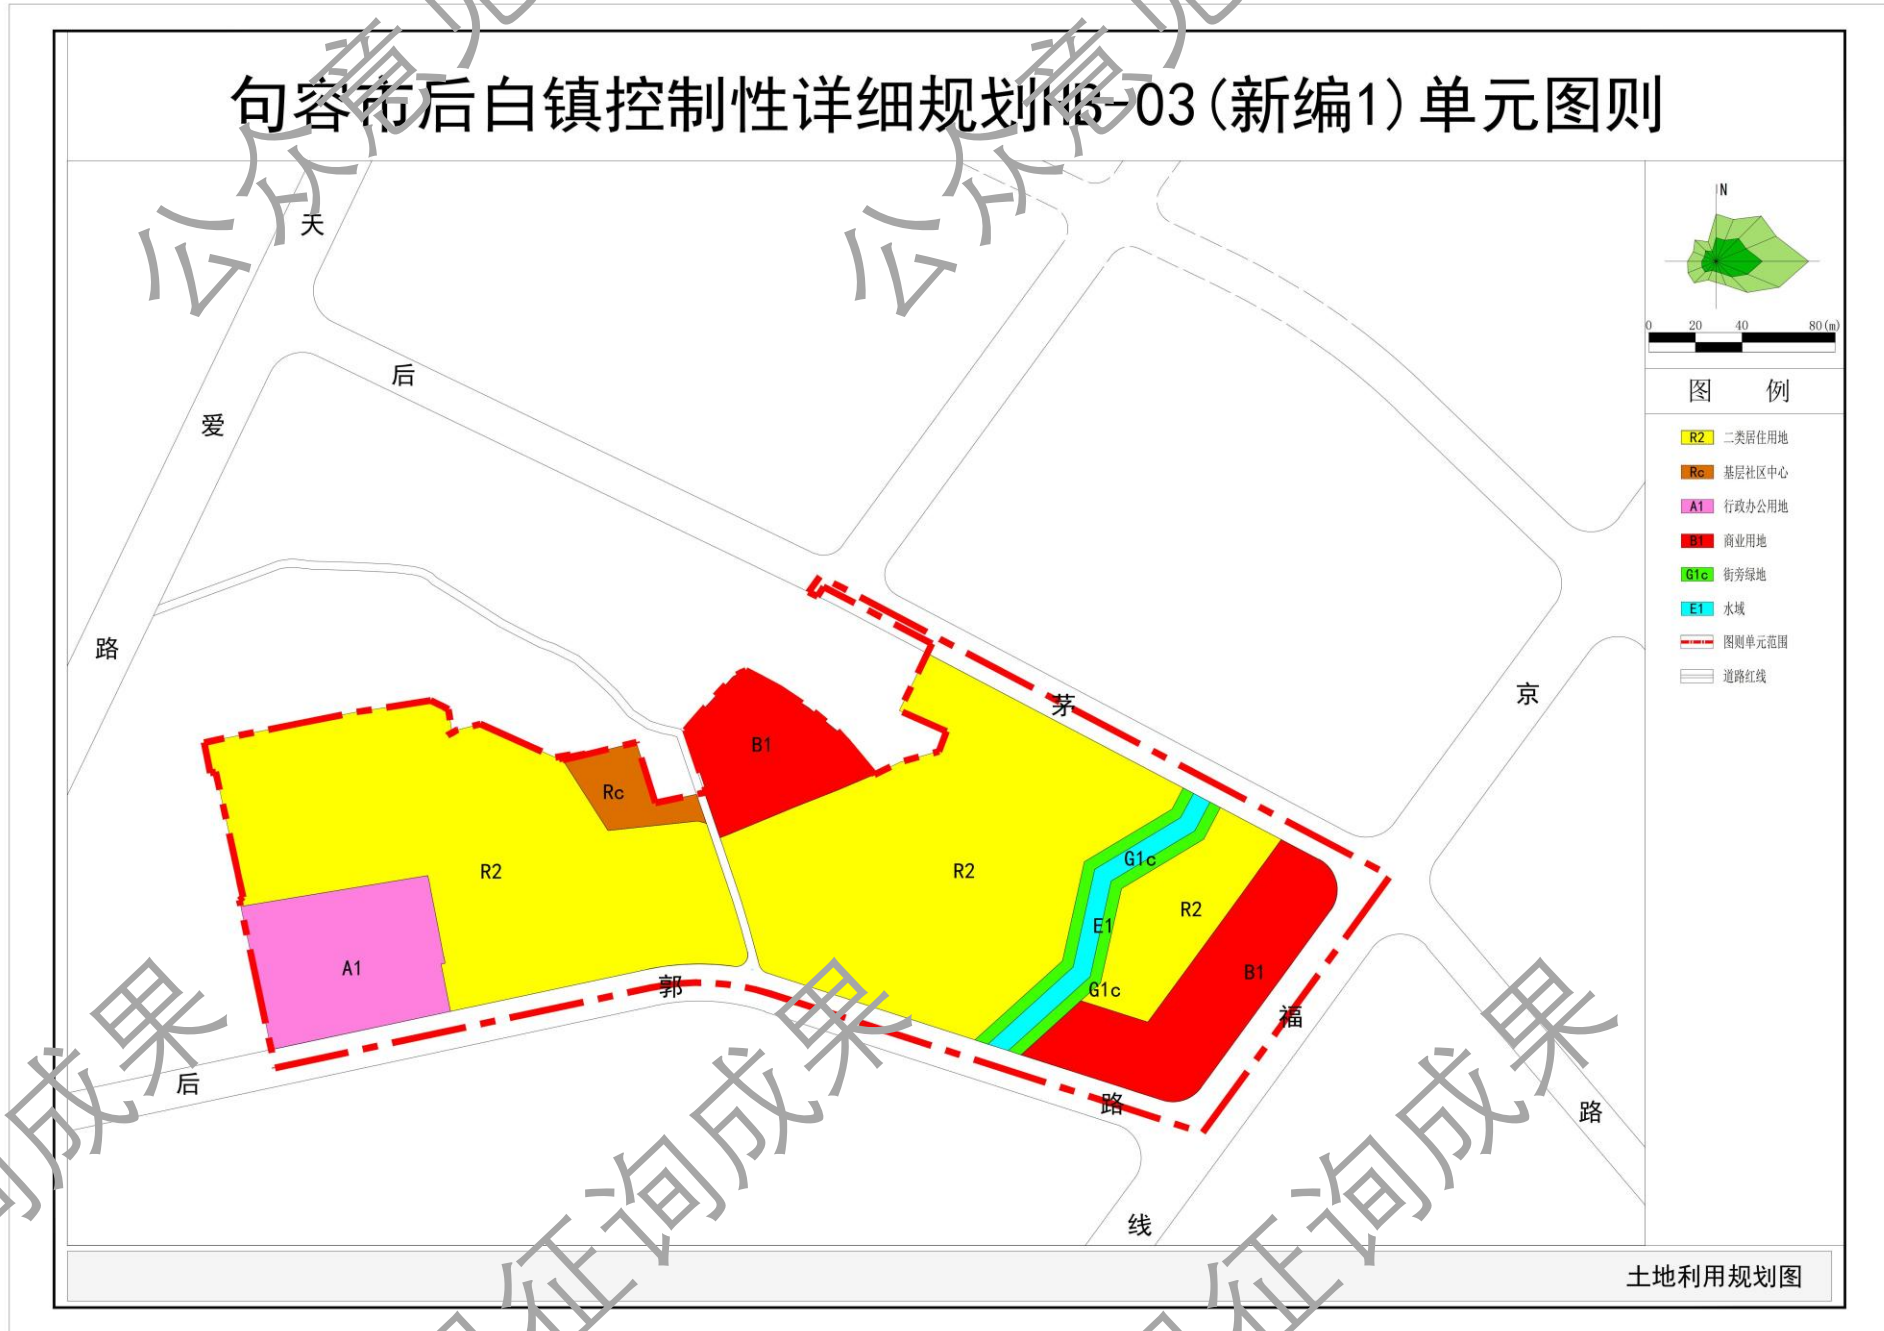

■ 公示地点

句容市后白镇人民政府
句容市后白镇人民政府网站

(https://www.jurong.gov.cn/jrhbz/bmxxgkzd/jrxxgkpt_list.shtml)

■ 公示时间

2026年10月19日至2026年11月17日

■ 公示单位

句容市后白镇人民政府
南京市规划设计研究院有限责任公司

■

意见回收方式（可通过信件、电子邮件和电话三种方式反馈意见，请注明真实姓名、职业和联系电话，以便回访）

信件邮寄地址：

句容市后白镇人民政府

南京市中山路55号新华大厦36楼 南京市规划院

电子邮箱：1179770228@qq.com 1542024196@qq.com

电话：句容市后白镇人民政府（13913400096）


南京市规划设计研究院有限责任公司 万工（02584731884-66819）

句容市后白镇控制性详细规划 HB-15(新编1)单元图则


(公众意见征询)

■ 规划范围

HB-15(新编1)单元位于后白镇镇域中北部、二圣片区西北部、京福线西侧，总用地面积约5.96公顷。

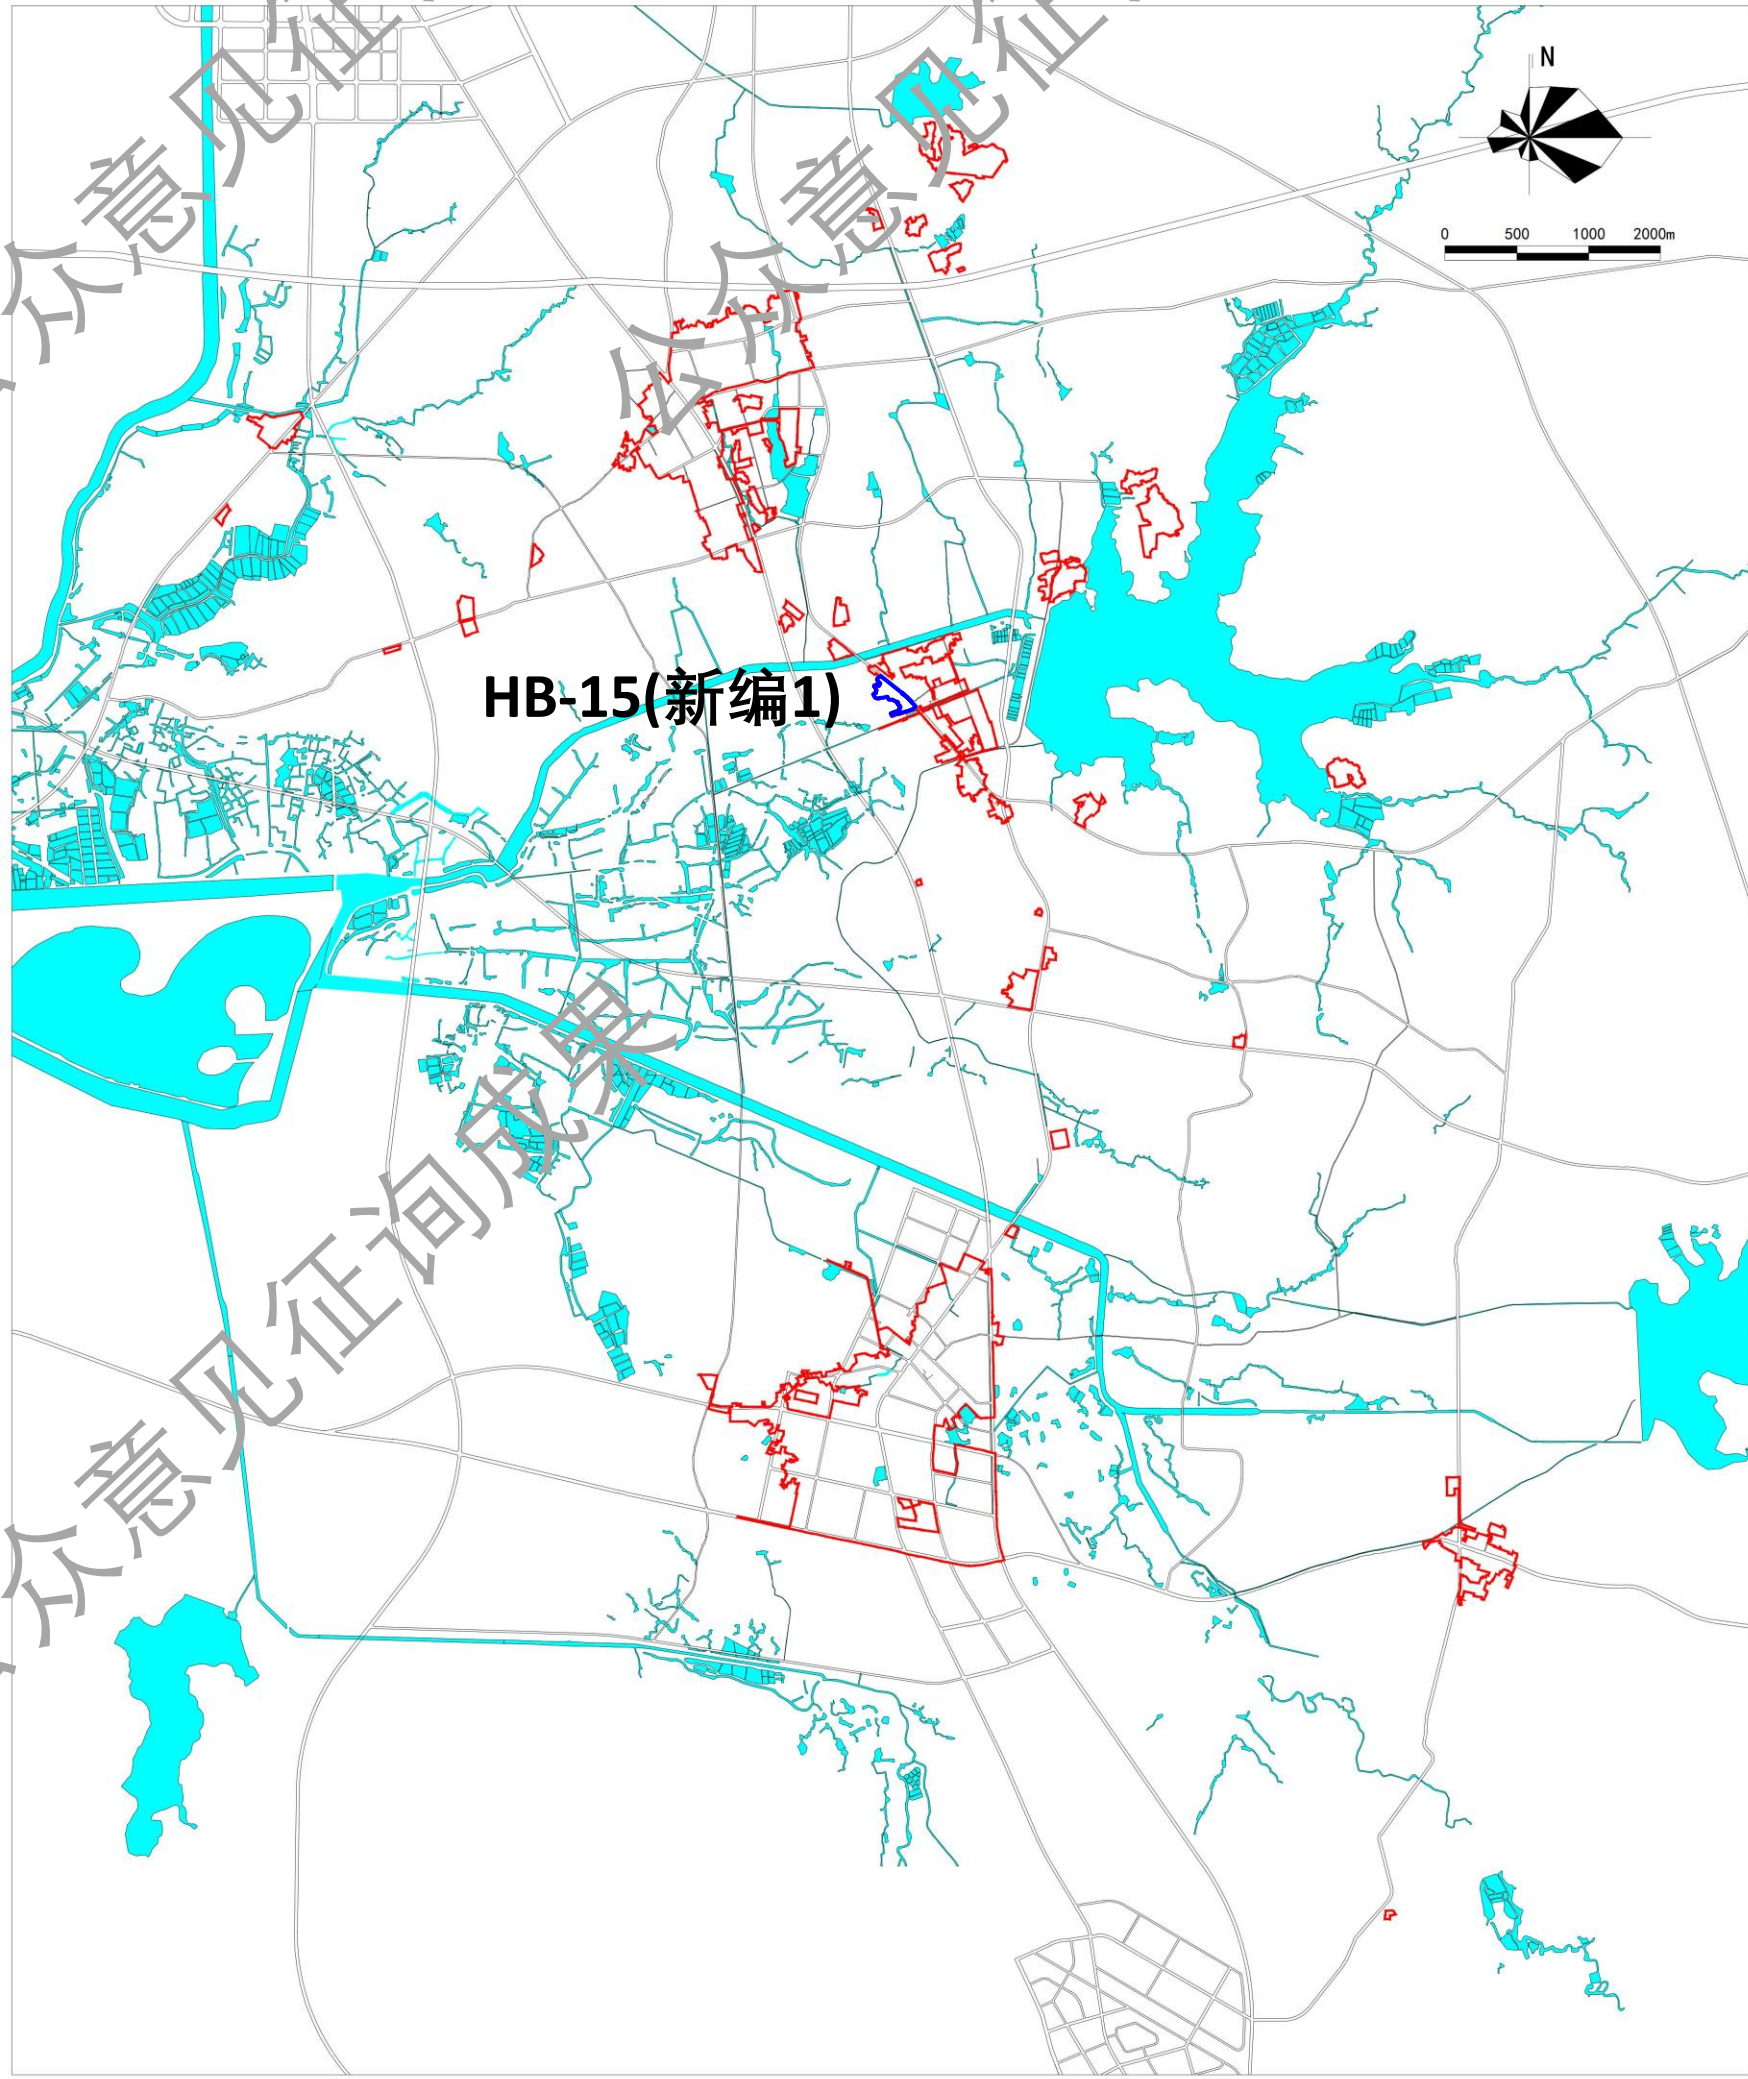

■ 用地布局

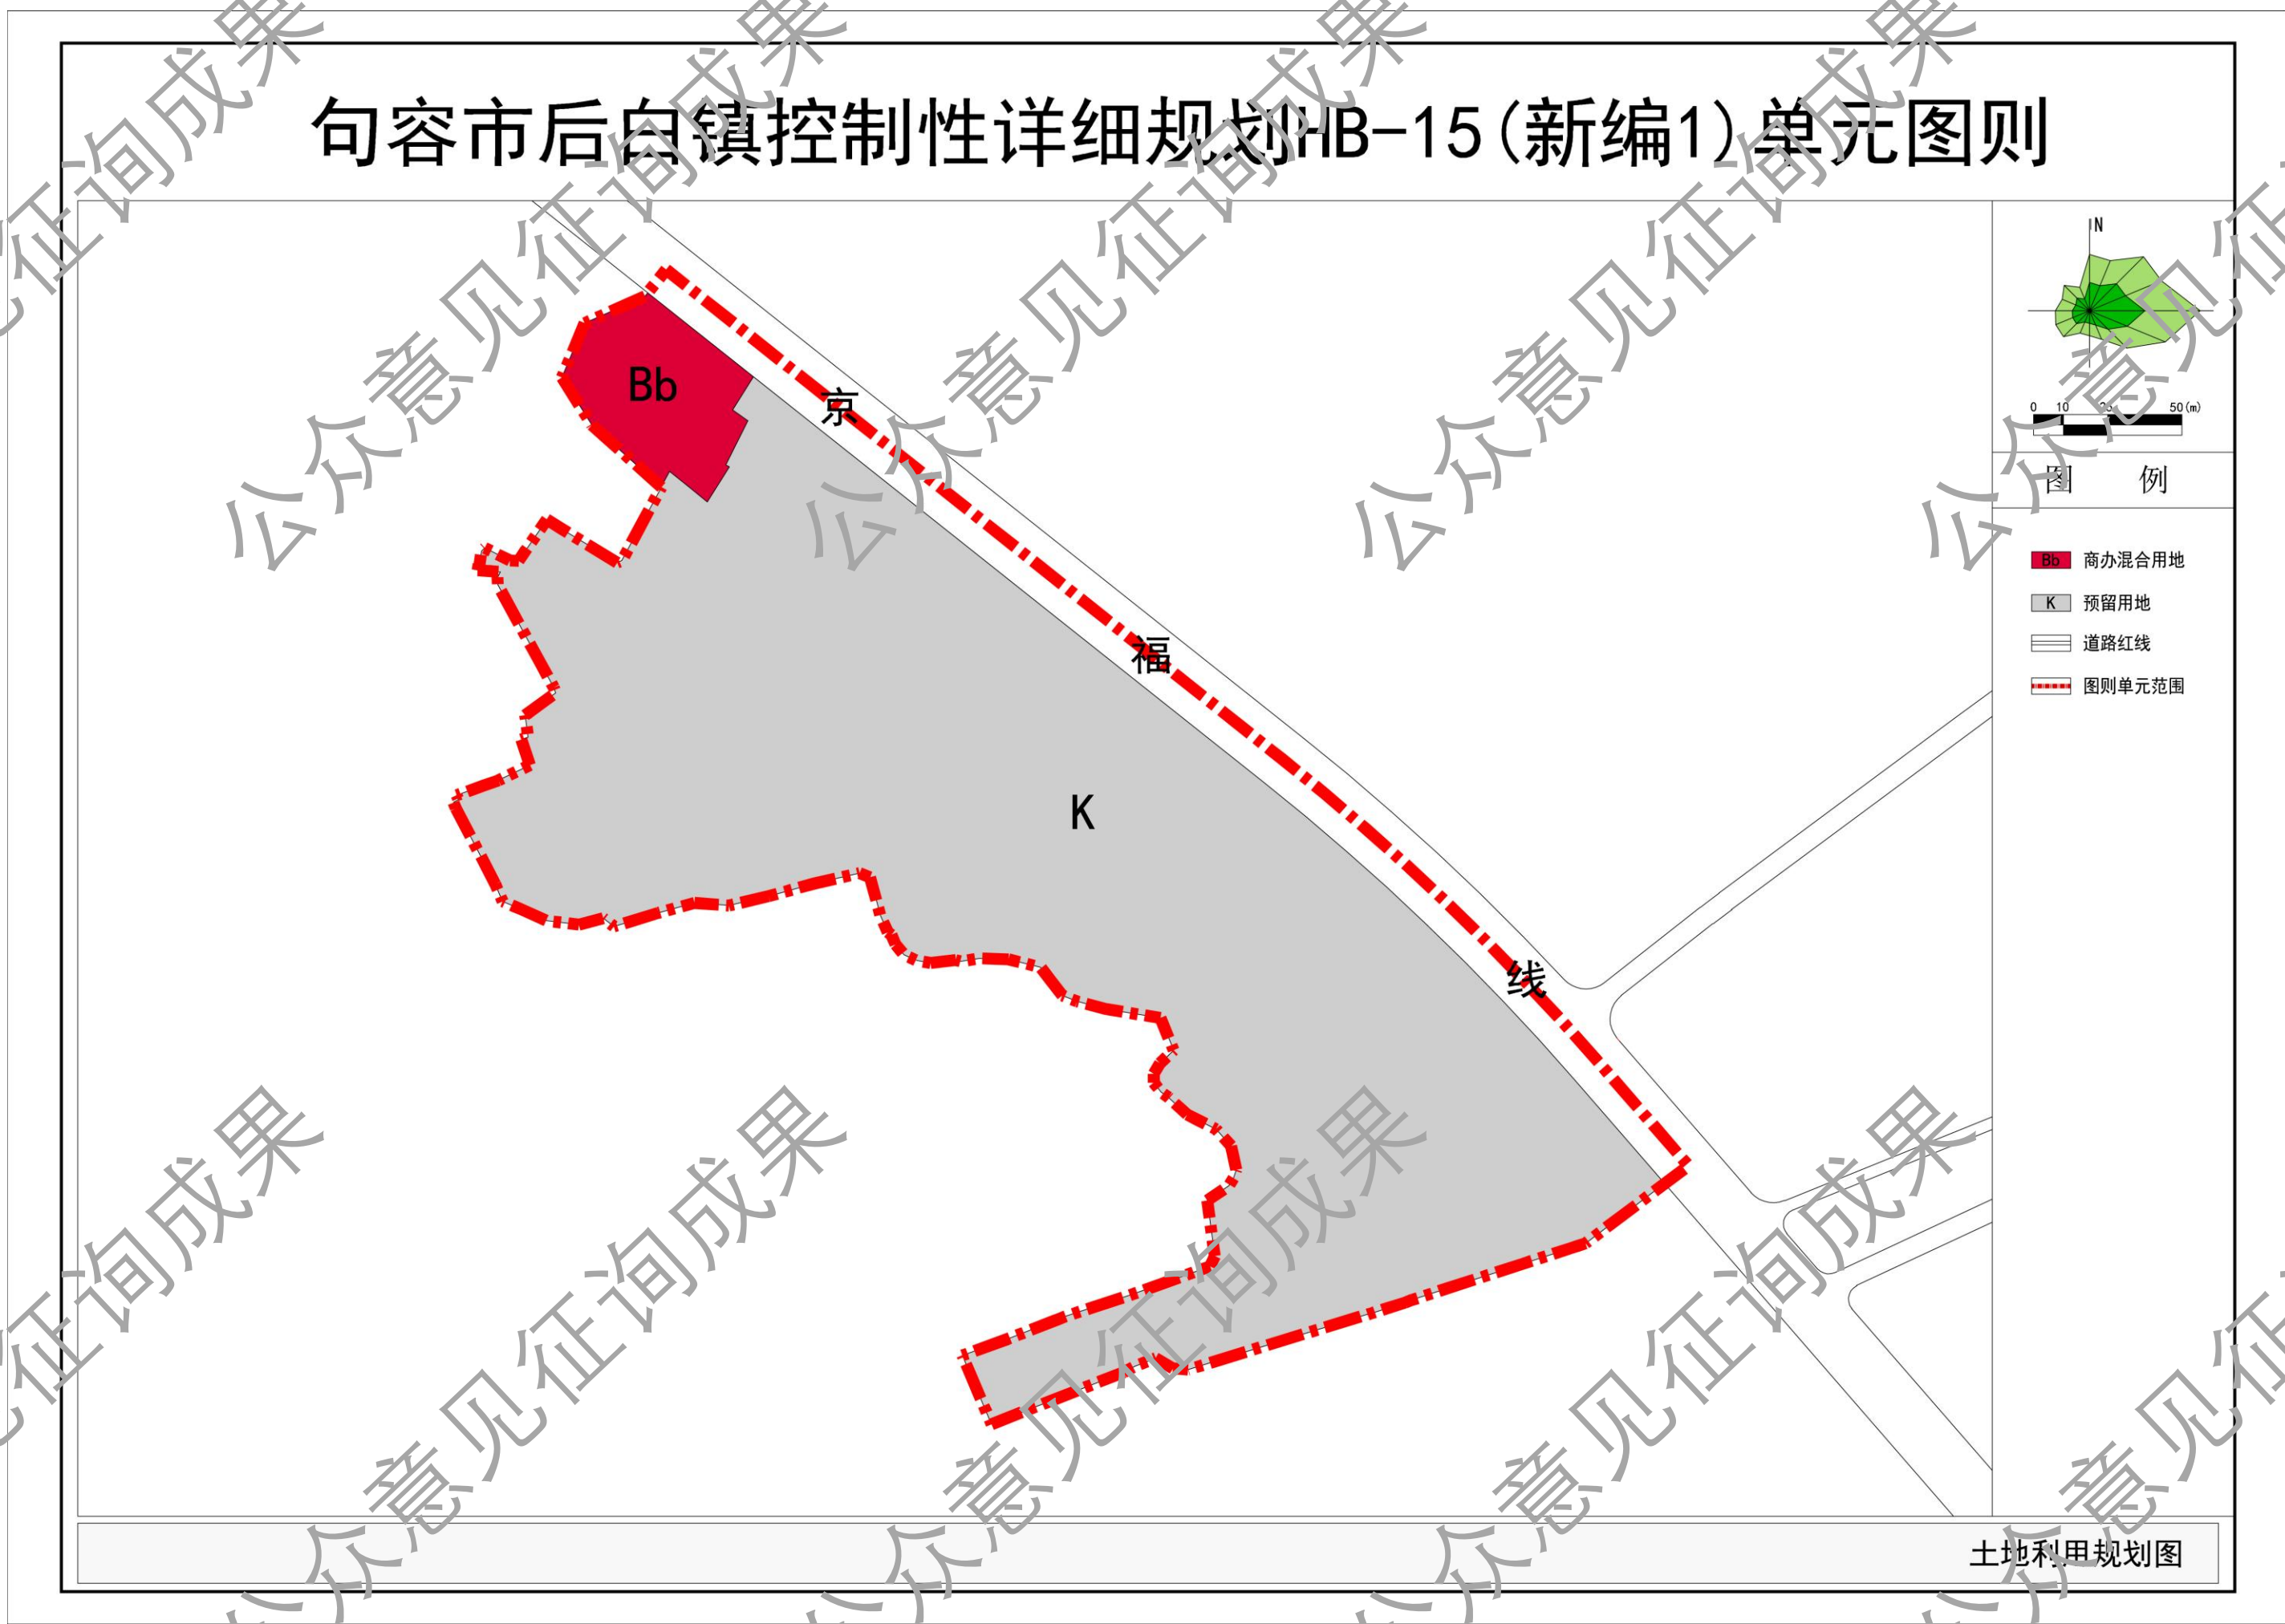

■ 公示地点

句容市后白镇人民政府

句容市后白镇人民政府网站

(https://www.jurong.gov.cn/jrhbz/bmxxgkzd/jrxxgkpt_list.shtml)

■ 公示时间

2026年10月19日至2026年11月17日

■ 公示单位

句容市后白镇人民政府

南京市规划设计研究院有限责任公司

■

意见回收方式（可通过信件、电子邮件和电话三种方式反馈意见，请注明真实姓名、职业和联系电话，以便回访）

信件邮寄地址：

句容市后白镇人民政府

南京市中山路55号新华大厦36楼 南京市规划院

电子邮箱：1179770228@qq.com 1542024196@qq.com

电话：句容市后白镇人民政府（13913400096）


南京市规划设计研究院有限责任公司 万工（02584731884-66819）

句容市后白镇控制性详细规划 HB-15(新编2)单元图则

(公众意见征询)


■ 规划范围

HB-15(新编2)单元位于后白镇镇域中北部、二圣片区中部、圣东路与水库路交叉口北侧，总用地面积约12.52公顷。

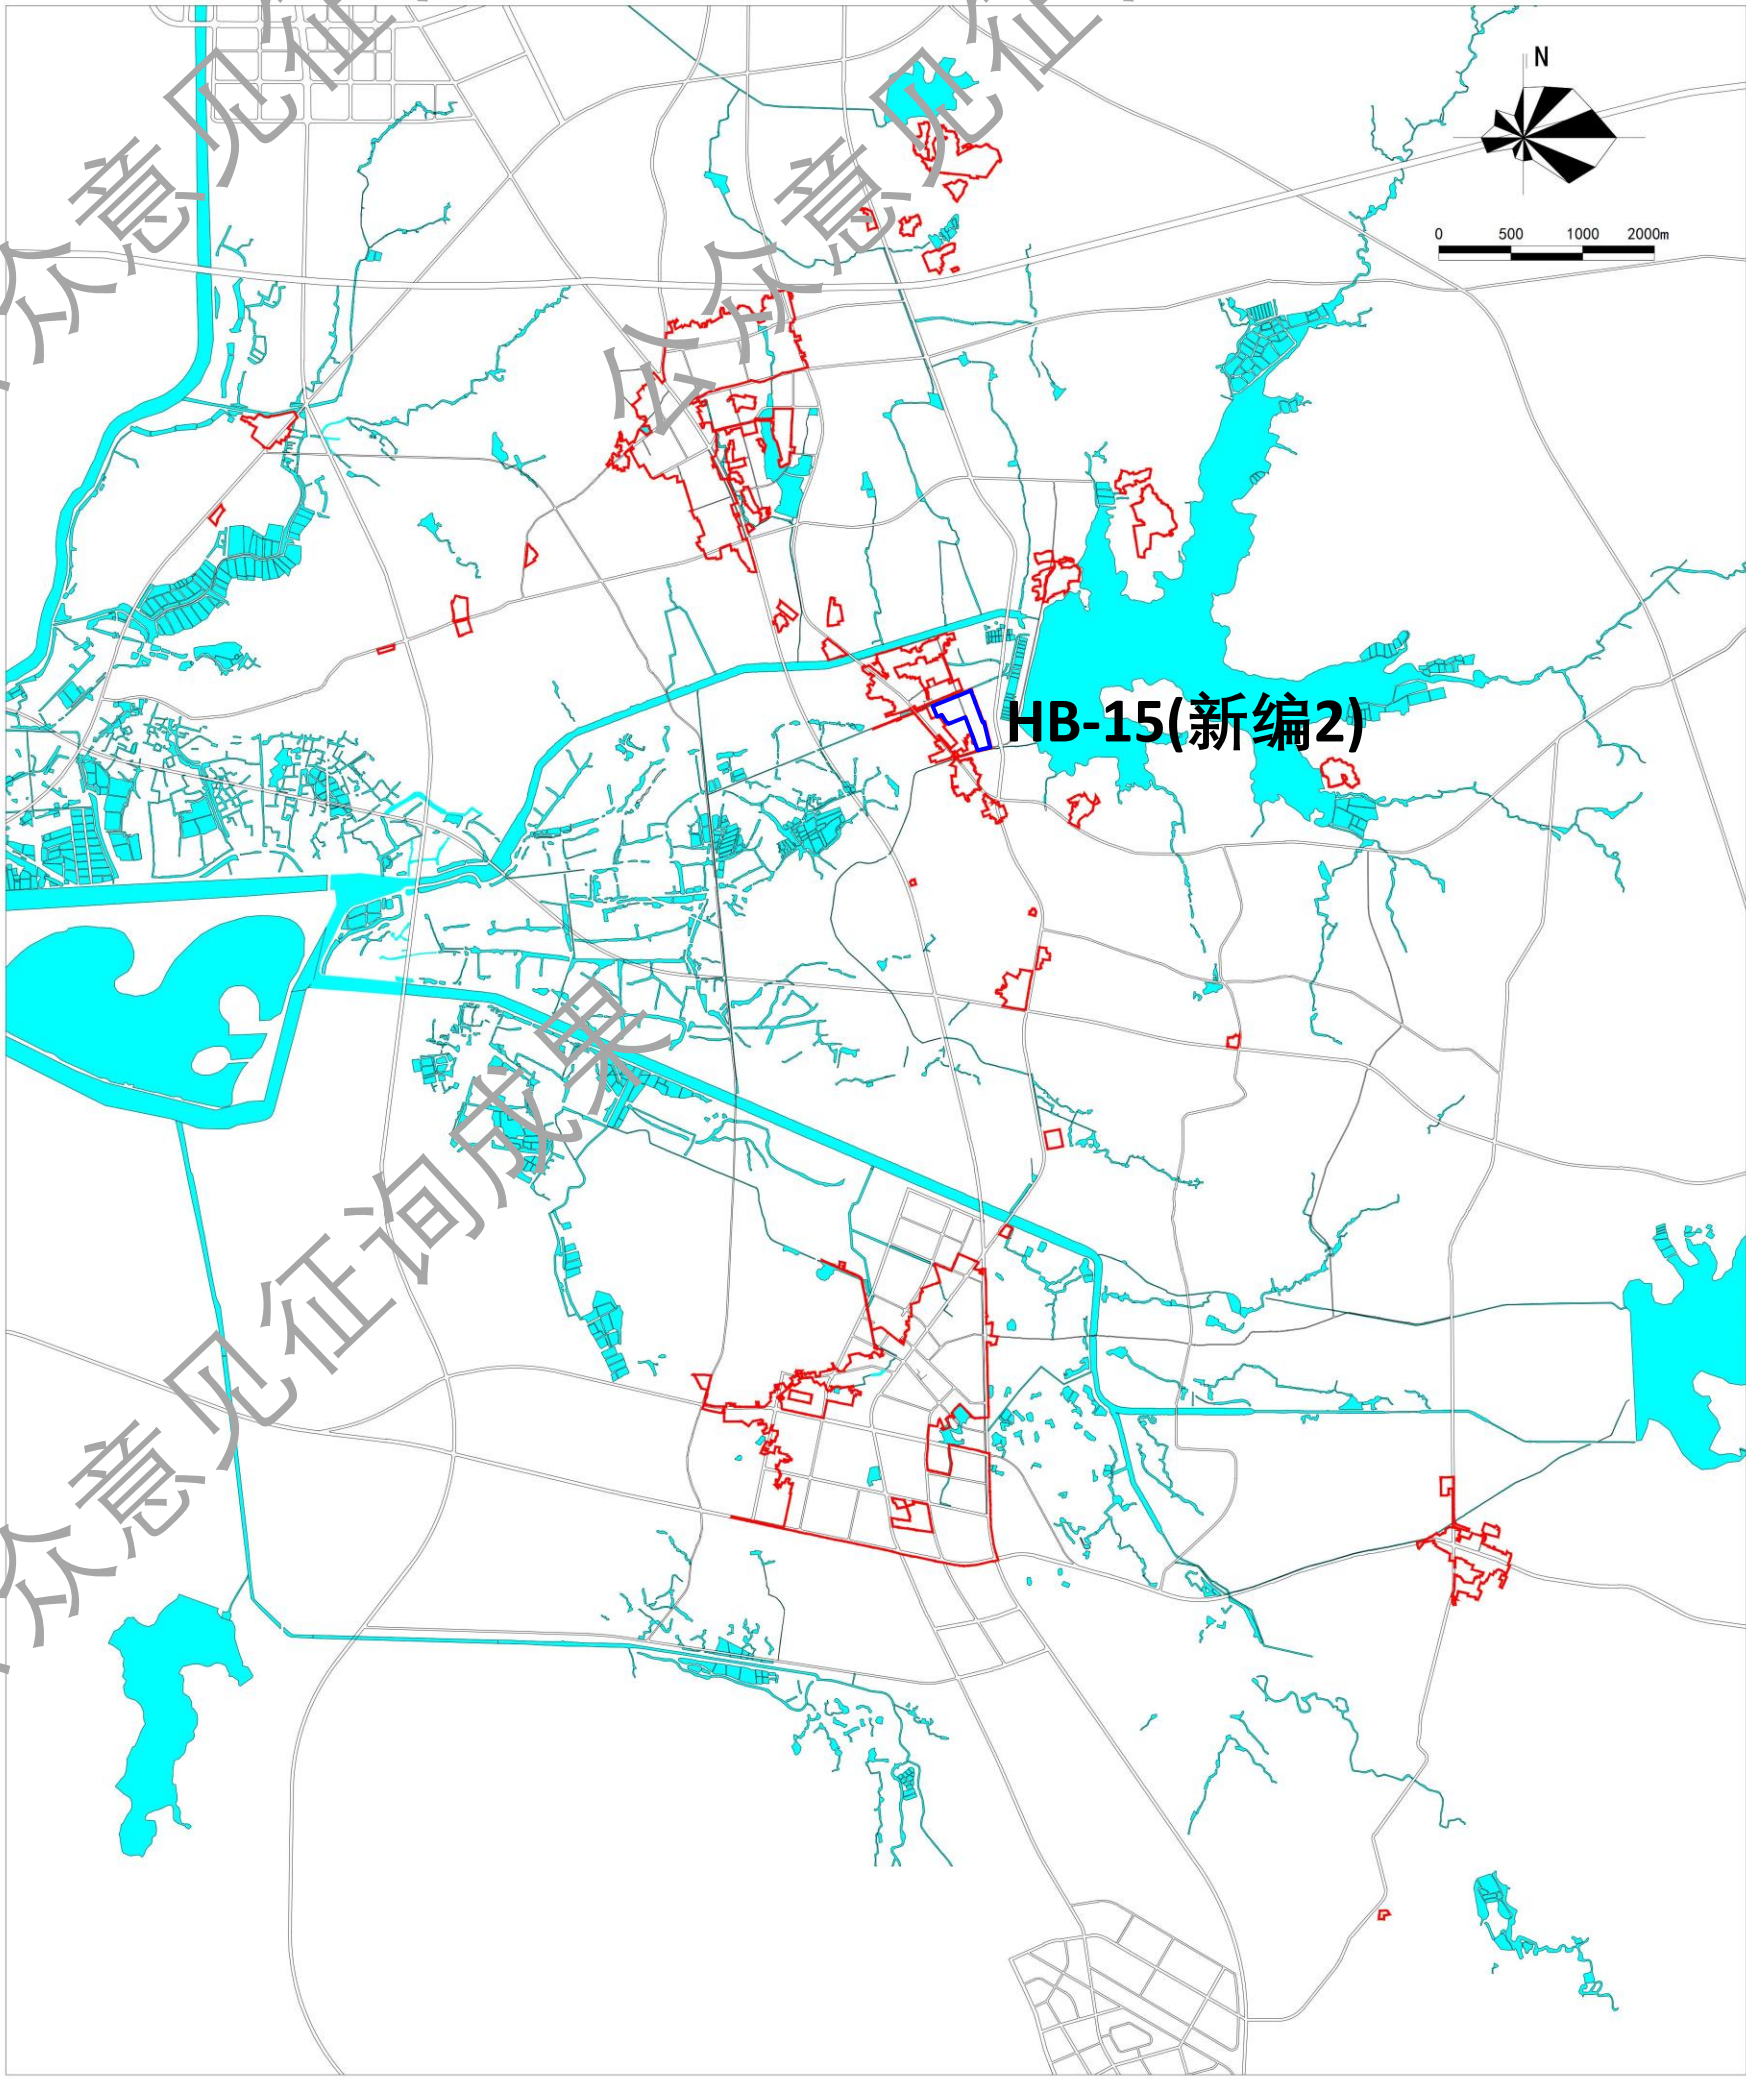


■ 用地布局

调整前

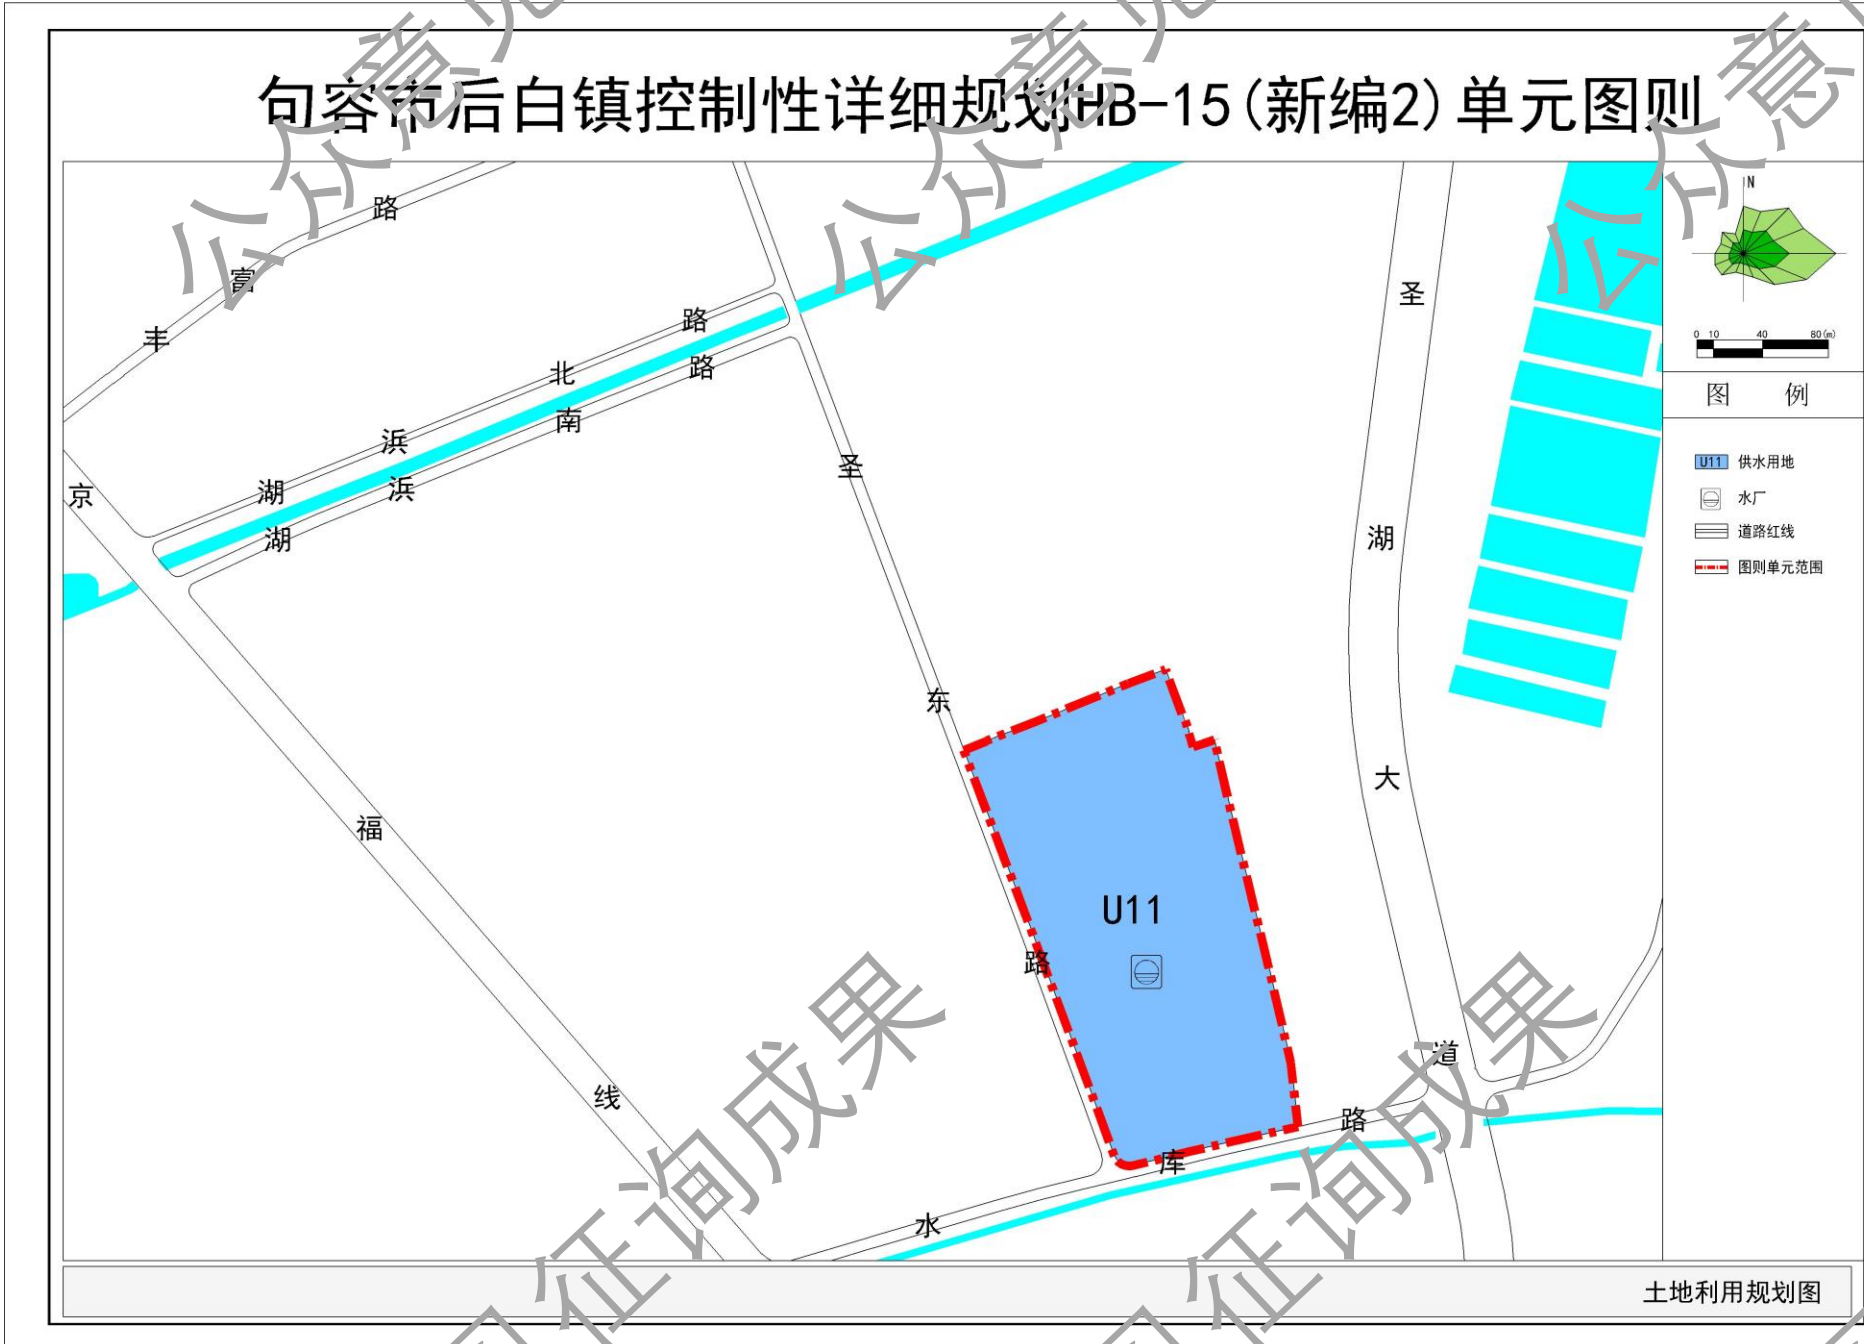

调整后

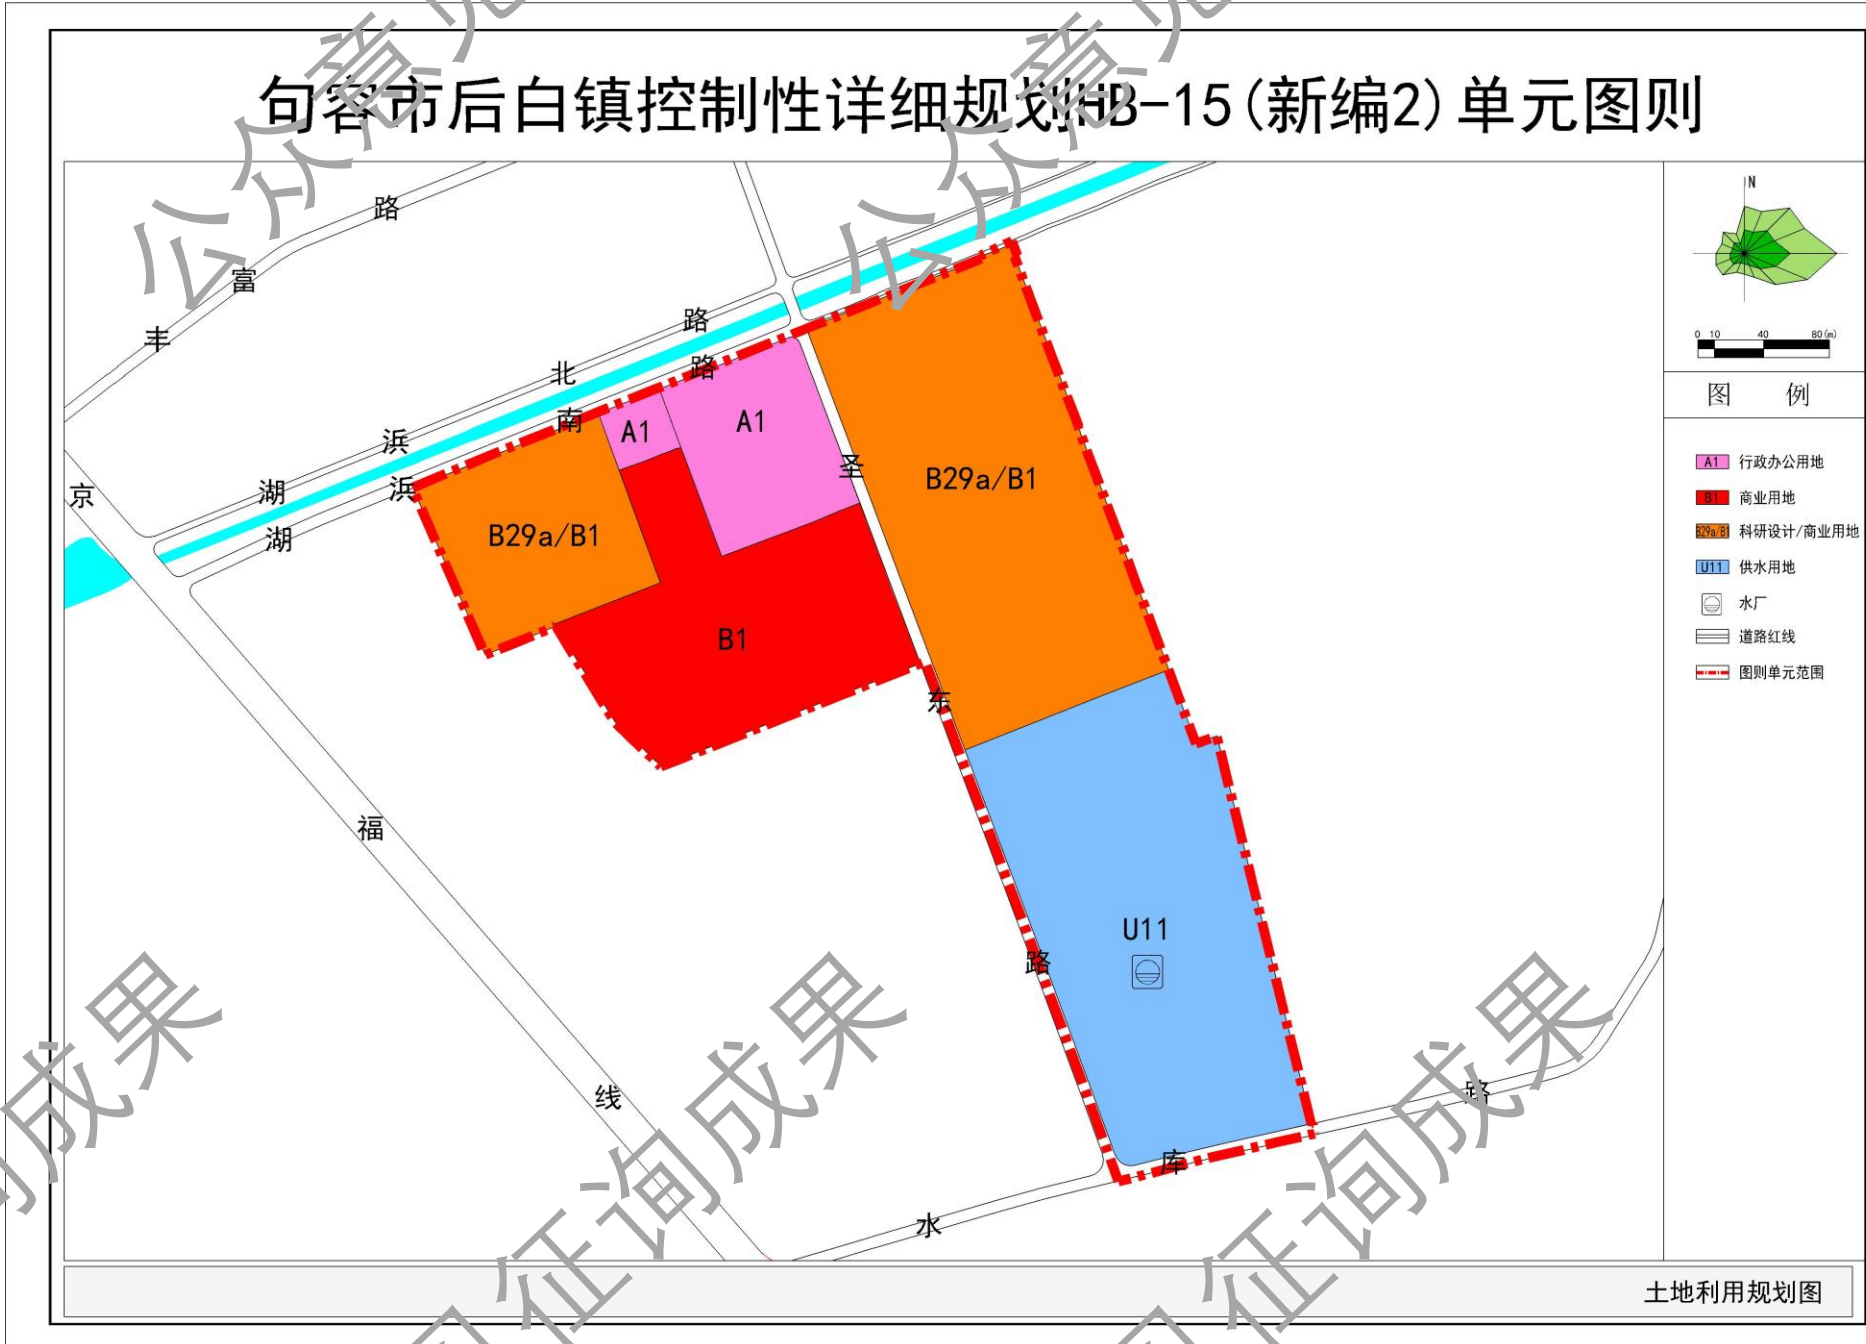

■ 公示地点

句容市后白镇人民政府
句容市后白镇人民政府网站

(https://www.jurong.gov.cn/jrhbz/bmxxgkzd/jrxxgkpt_list.shtml)

■ 公示时间

2026年10月19日至2026年11月17日

■ 公示单位

句容市后白镇人民政府
南京市规划设计研究院有限责任公司

■

意见回收方式（可通过信件、电子邮件和电话三种方式反馈意见，请注明真实姓名、职业和联系电话，以便回访）

信件邮寄地址：

句容市后白镇人民政府

南京市中山路55号新华大厦36楼 南京市规划院

电子邮箱：1179770228@qq.com 1542024196@qq.com

电话：句容市后白镇人民政府（13913400096）


南京市规划设计研究院有限责任公司 万工（02584731884-66819）

句容市后白镇控制性详细规划 HB-15(新编3)单元图则


(公众意见征询)

■ 规划范围

HB-15(新编3)单元位于后白镇镇域中北部、二圣片区南部，京福线西侧，总用地面积约1.76公顷。

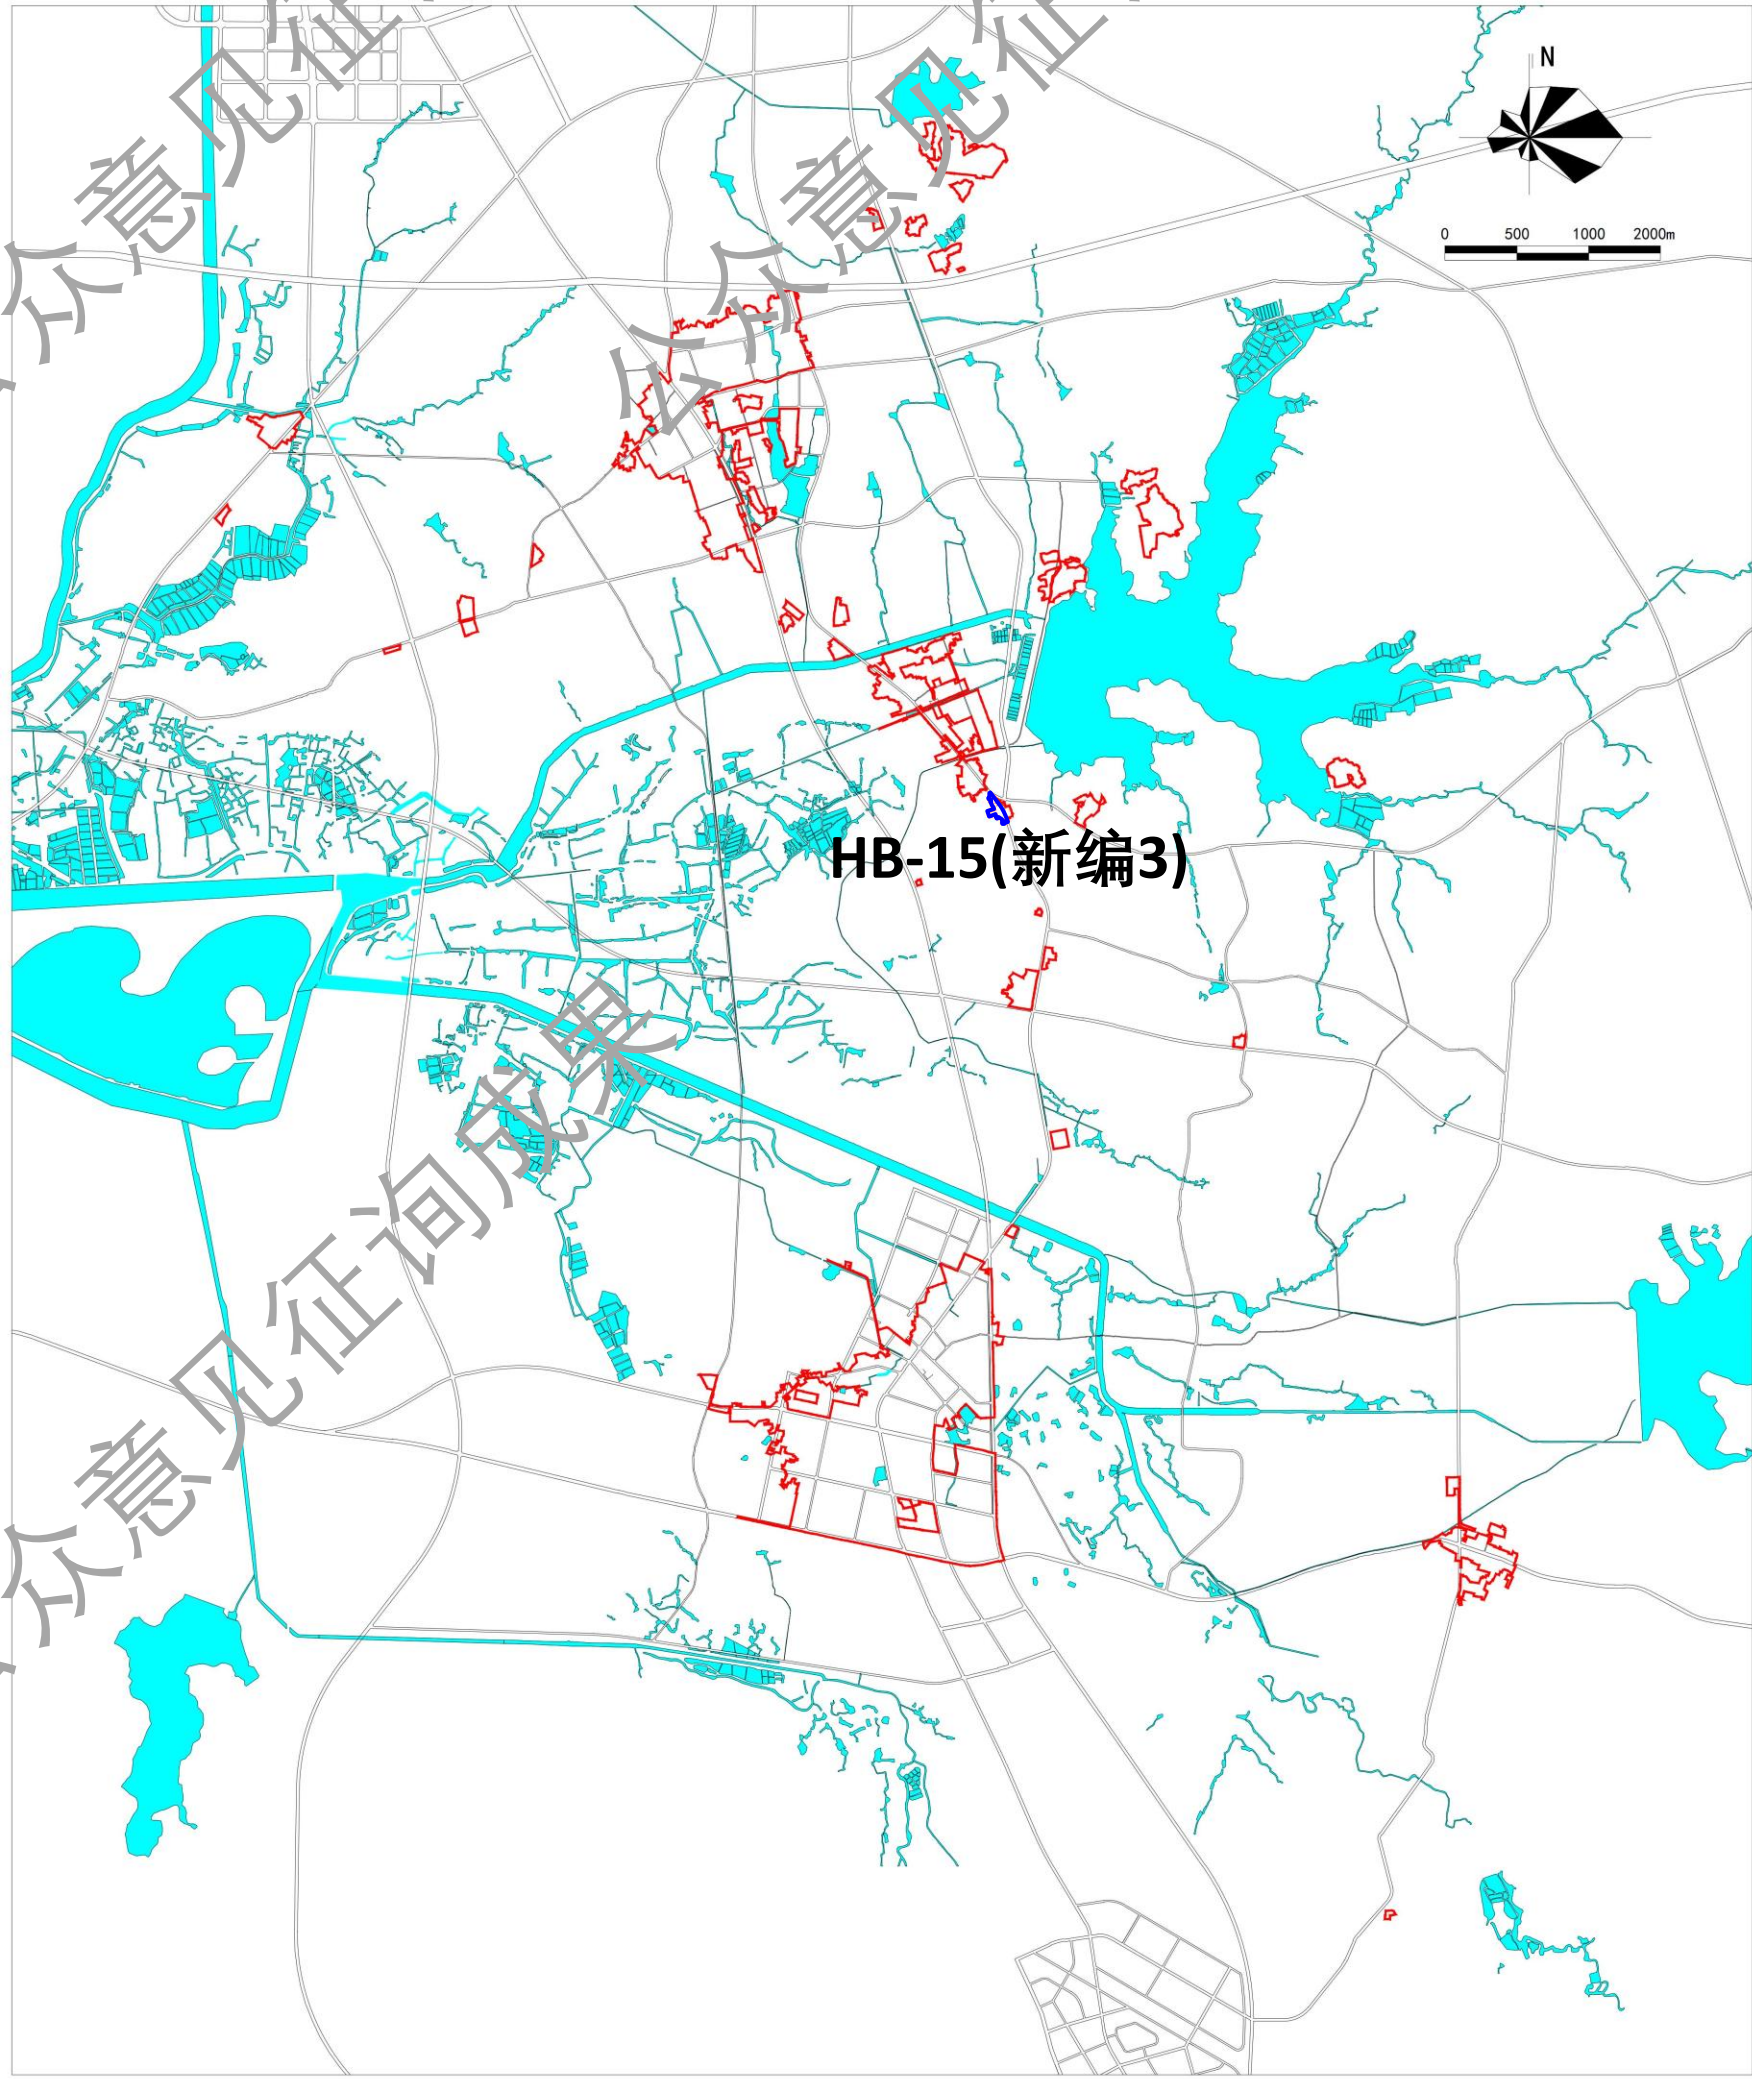

■ 用地布局

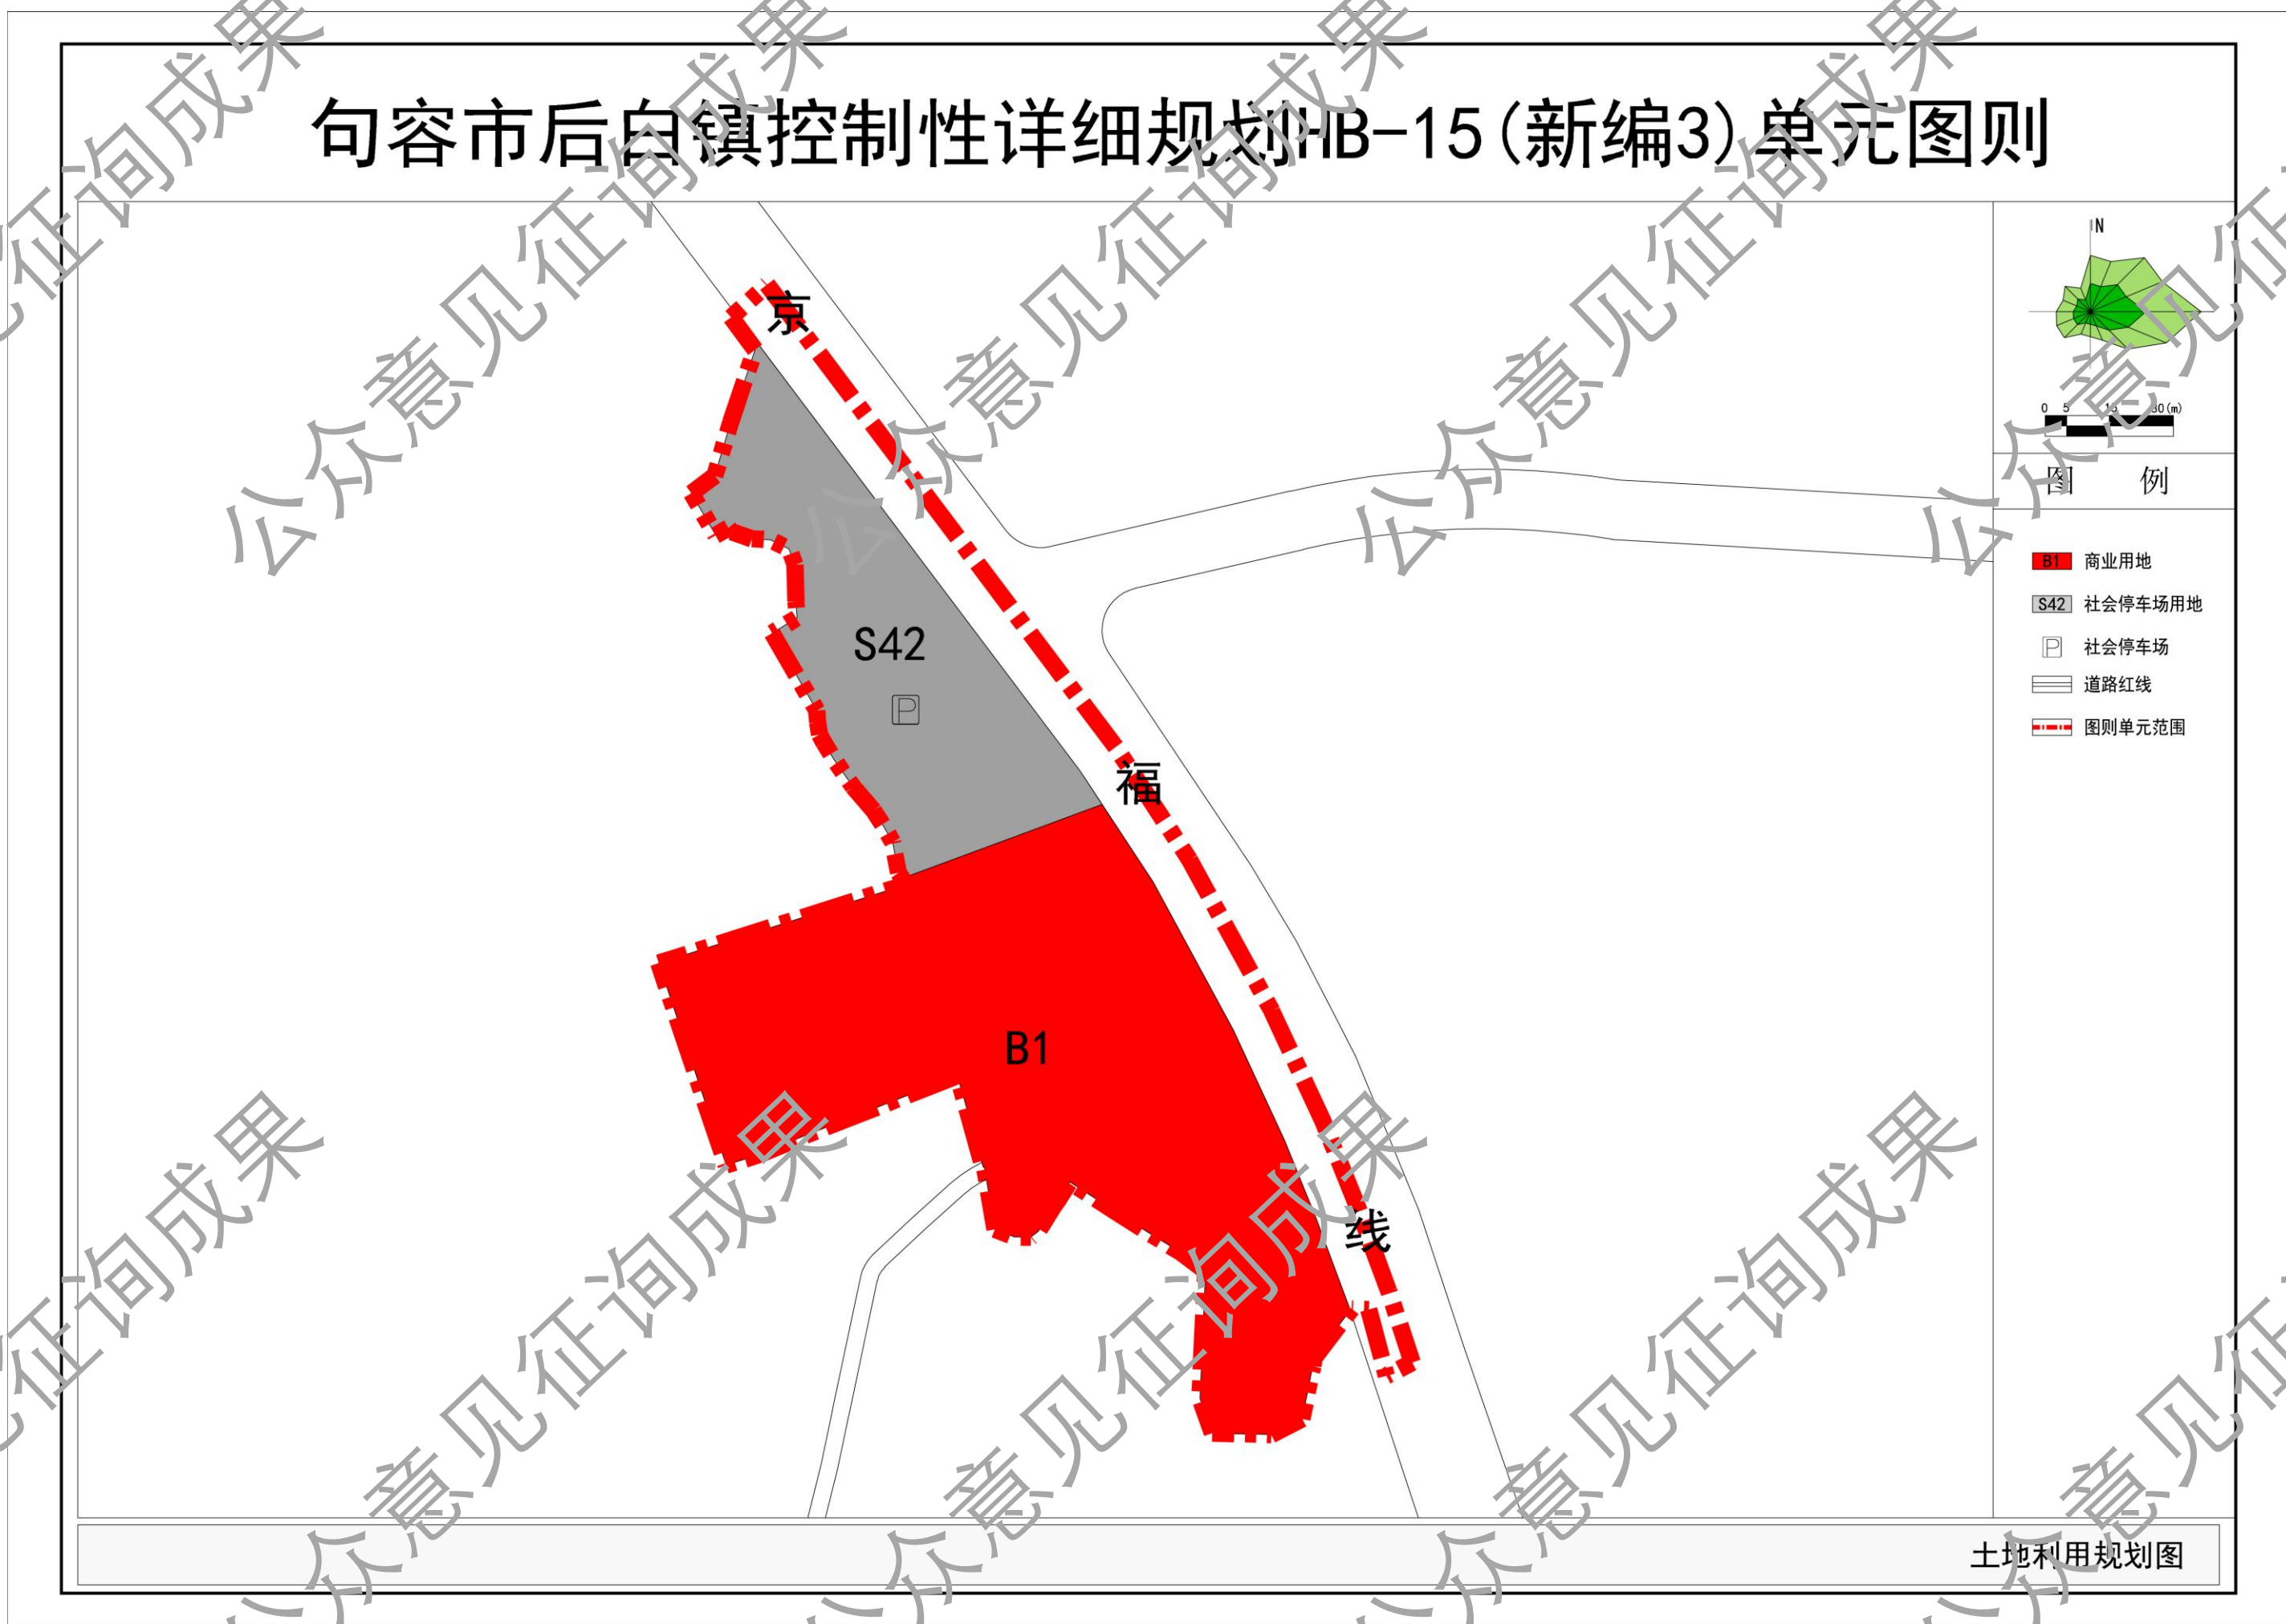

■ 公示地点

句容市后白镇人民政府

句容市后白镇人民政府网站

(https://www.jurong.gov.cn/jrhbz/bmxxgkzd/jrxxgkpt_list.shtml)

■ 公示时间

2026年10月19日至2026年11月17日

■ 公示单位

句容市后白镇人民政府

南京市规划设计研究院有限责任公司

■

意见回收方式（可通过信件、电子邮件和电话三种方式反馈意见，请注明真实姓名、职业和联系电话，以便回访）

信件邮寄地址：

句容市后白镇人民政府

南京市中山路55号新华大厦36楼 南京市规划院

电子邮箱：1179770228@qq.com 1542024196@qq.com

电话：句容市后白镇人民政府（13913400096）


南京市规划设计研究院有限责任公司 万工（02584731884-66819）

句容市后白镇控制性详细规划 HB-16(新编1)单元图则


(公众意见征询)

■ 规划范围

HB-16(新编1)单元位于后白镇镇域东南部、茅西片区西部、宁茅公路南侧，总用地面积约0.27公顷。

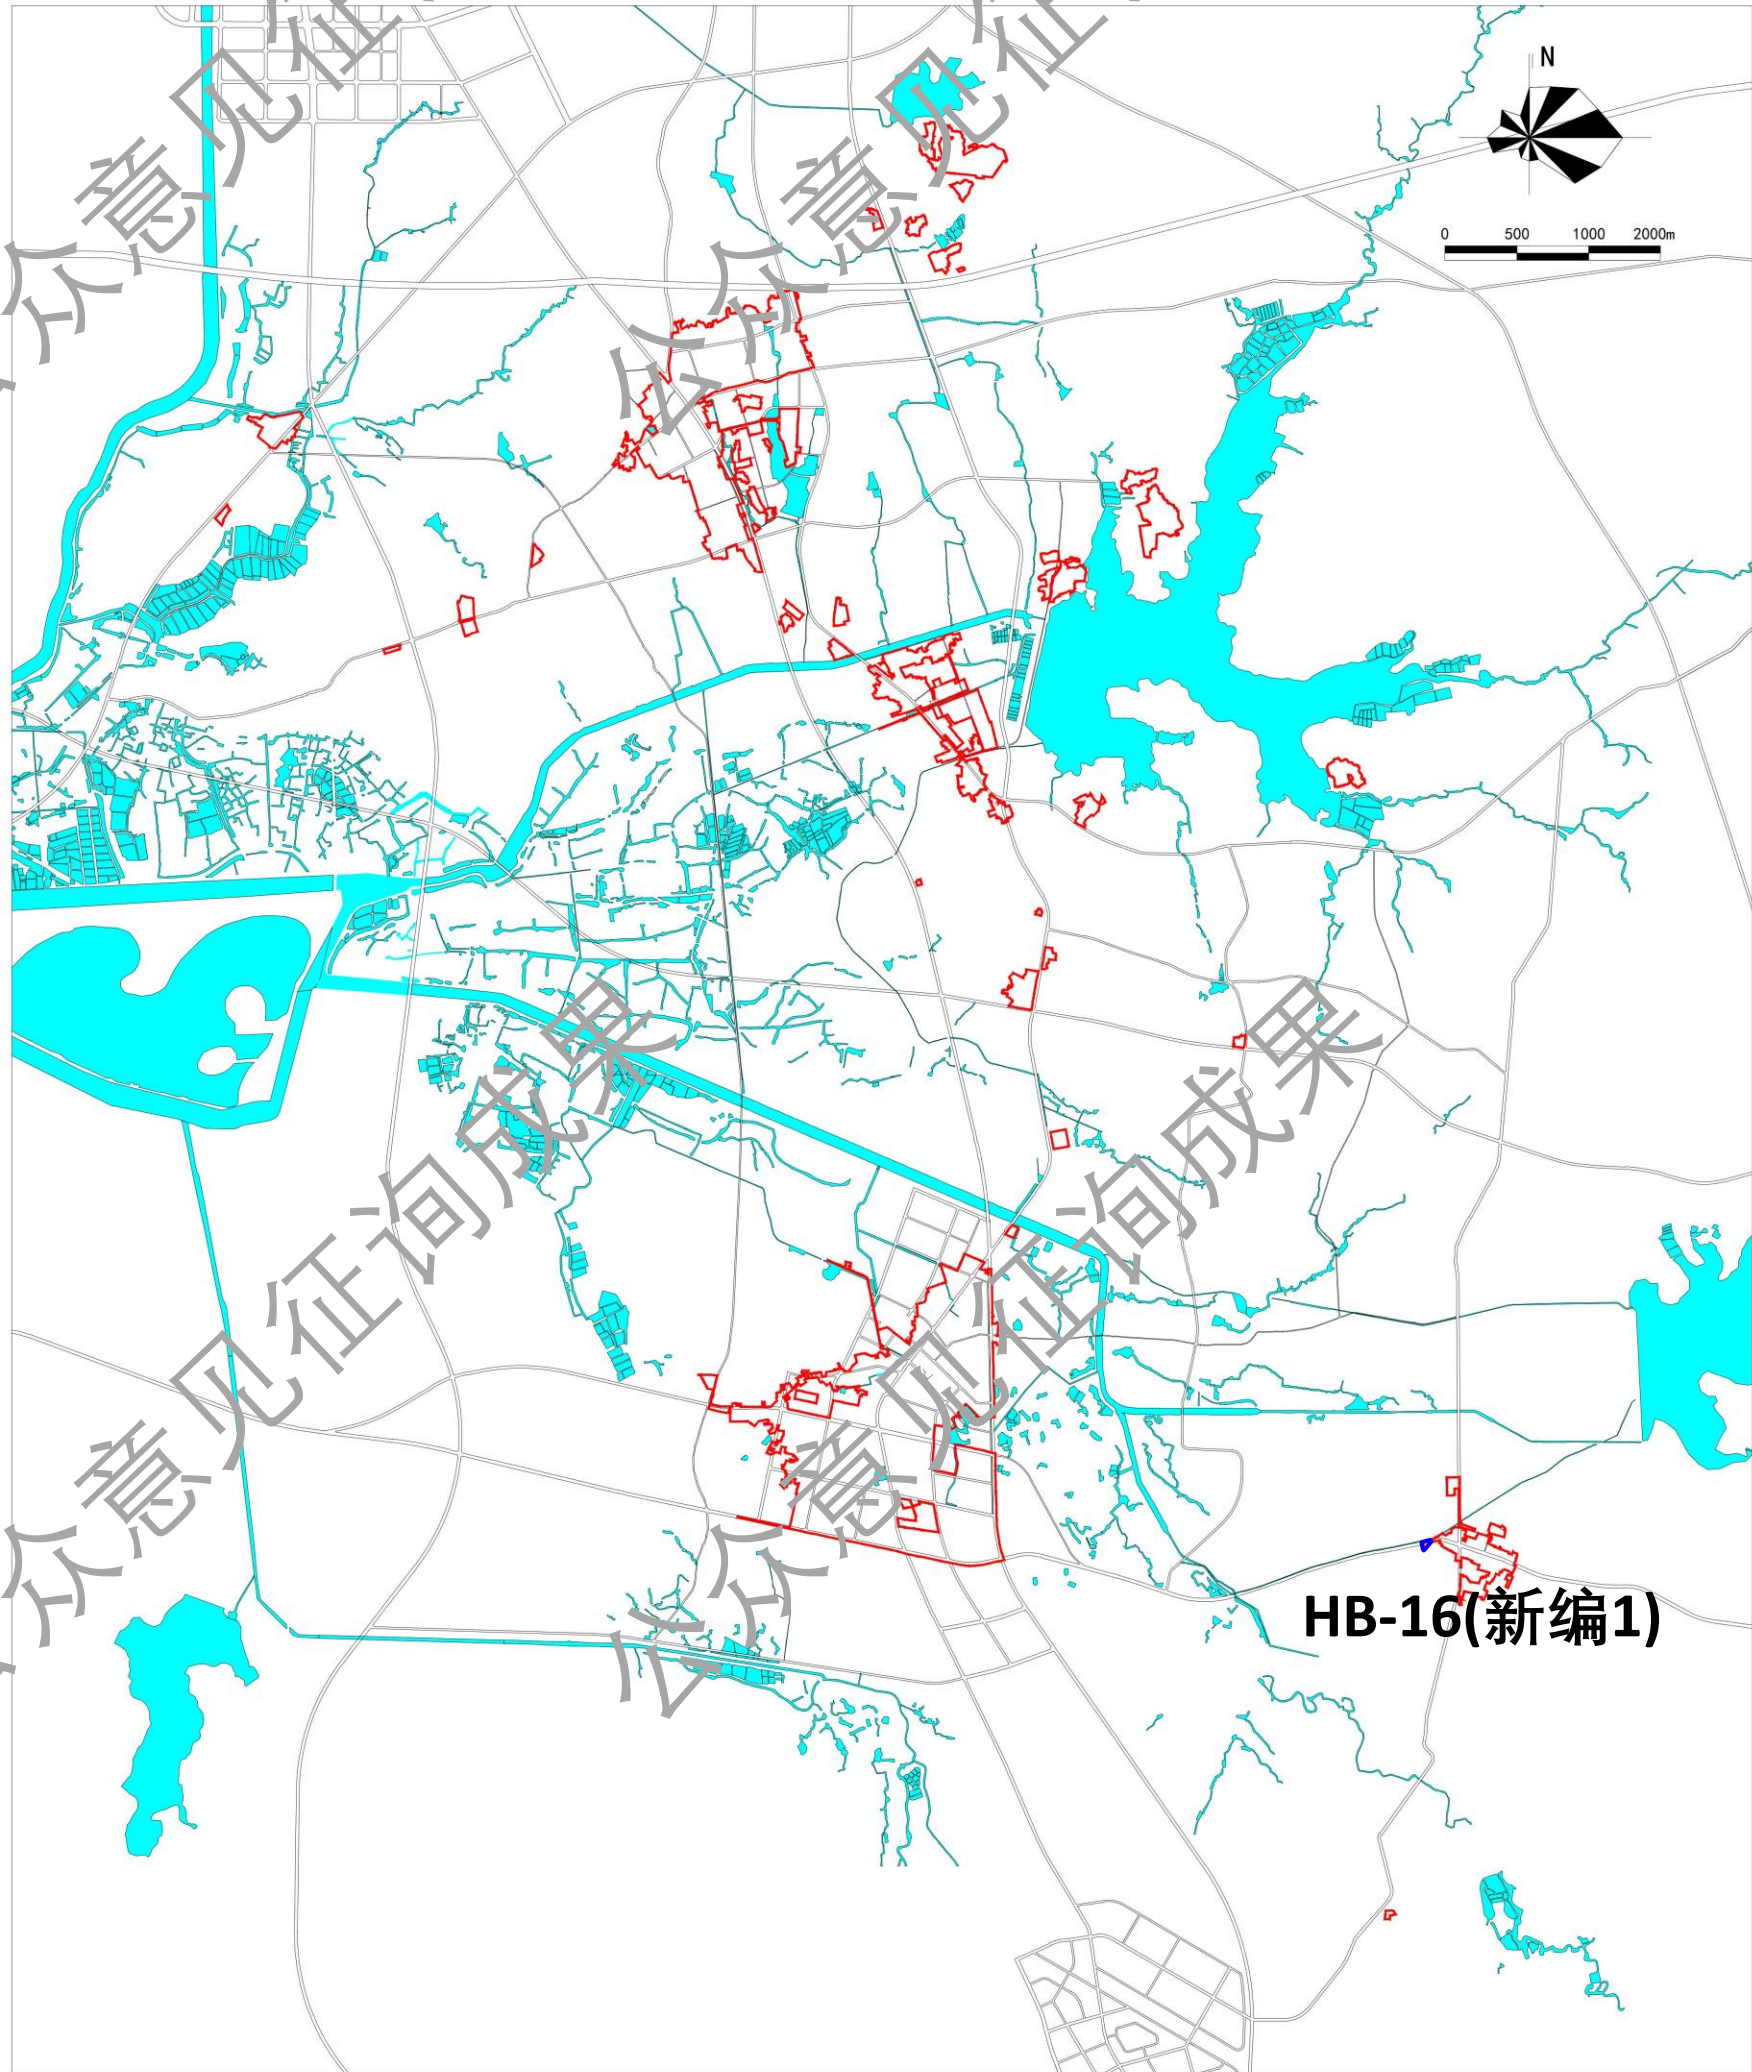

■ 用地布局

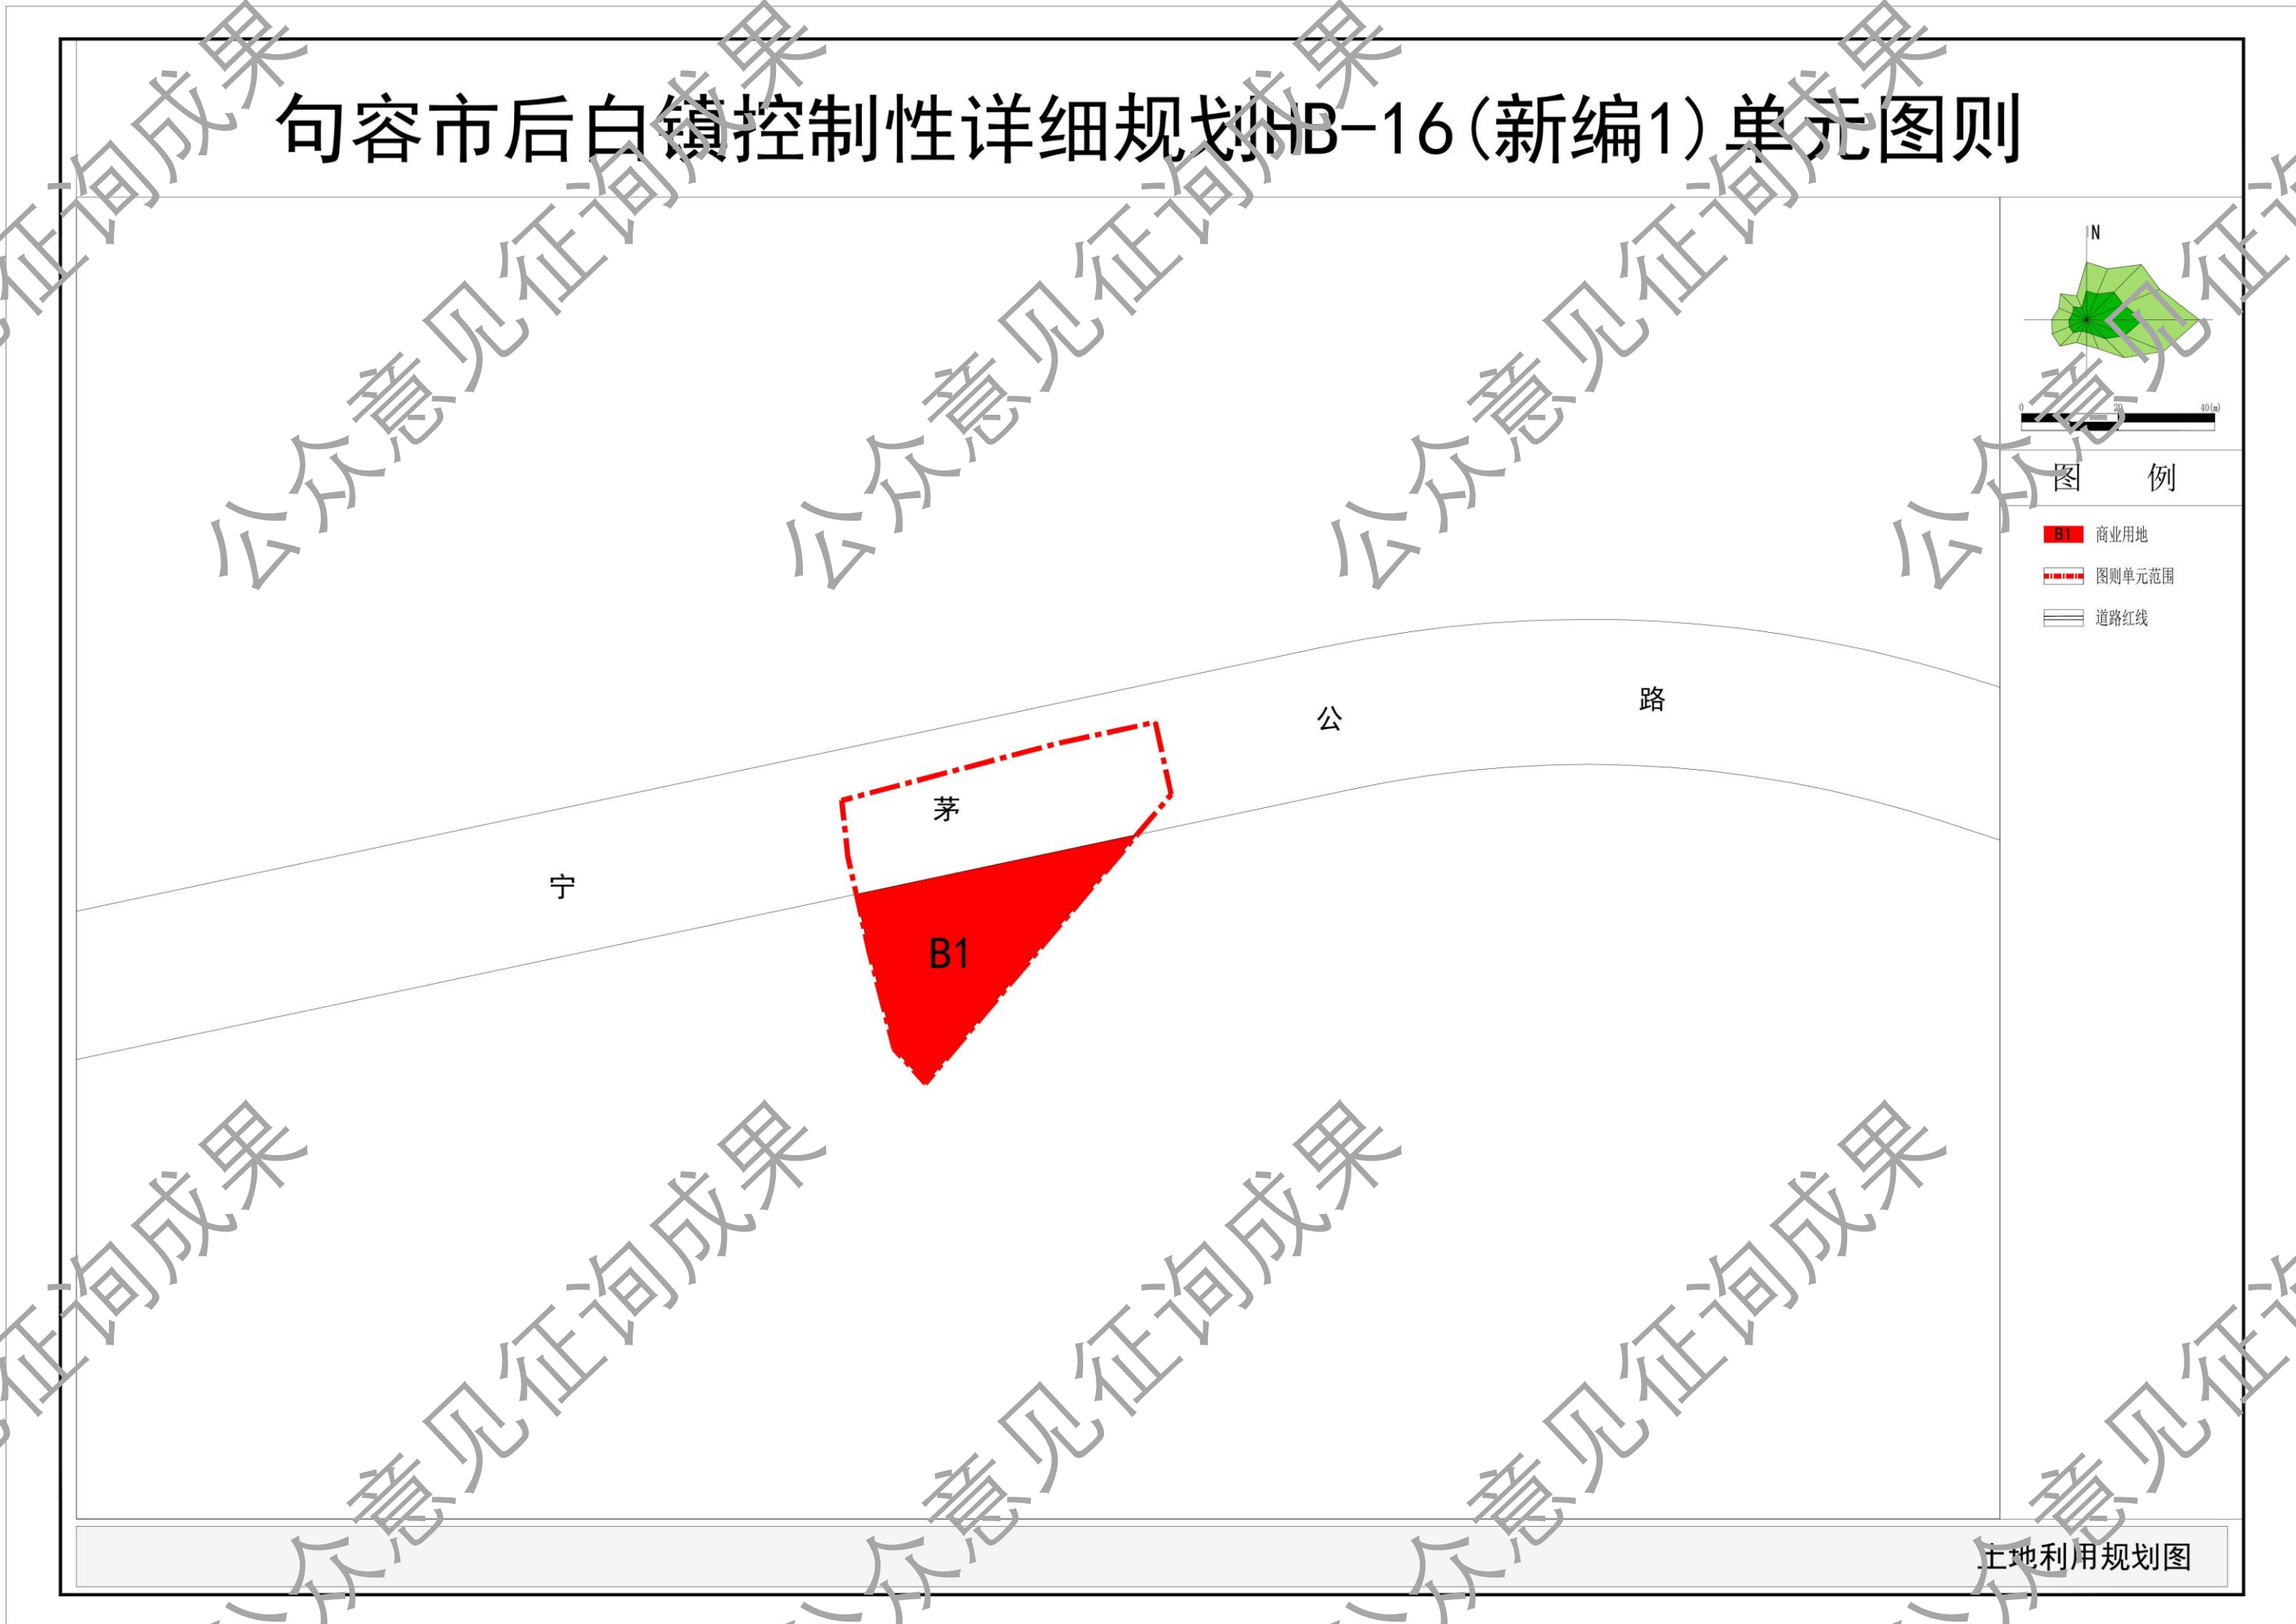

■ 公示地点

句容市后白镇人民政府

句容市后白镇人民政府网站

(https://www.jurong.gov.cn/jrhbz/bmxxgkzd/jrxxgkpt_list.shtml)

■ 公示时间

2026年10月19日至2026年11月17日

■ 公示单位

句容市后白镇人民政府

南京市规划设计研究院有限责任公司

■

意见回收方式（可通过信件、电子邮件和电话三种方式反馈意见，请注明真实姓名、职业和联系电话，以便回访）

信件邮寄地址：

句容市后白镇人民政府

南京市中山路55号新华大厦36楼 南京市规划院

电子邮箱：1179770228@qq.com 1542024196@qq.com

电话：句容市后白镇人民政府（13913400096）


南京市规划设计研究院有限责任公司 万工（02584731884-66819）

句容市后白镇控制性详细规划 HB-16(新编2)单元图则

(公众意见征询)


■ 规划范围

HB-16(新编2)单元位于后白镇镇域东南部、茅西片区东部，宁茅公路与春天路交叉口东侧，总用地面积约6.77公顷。

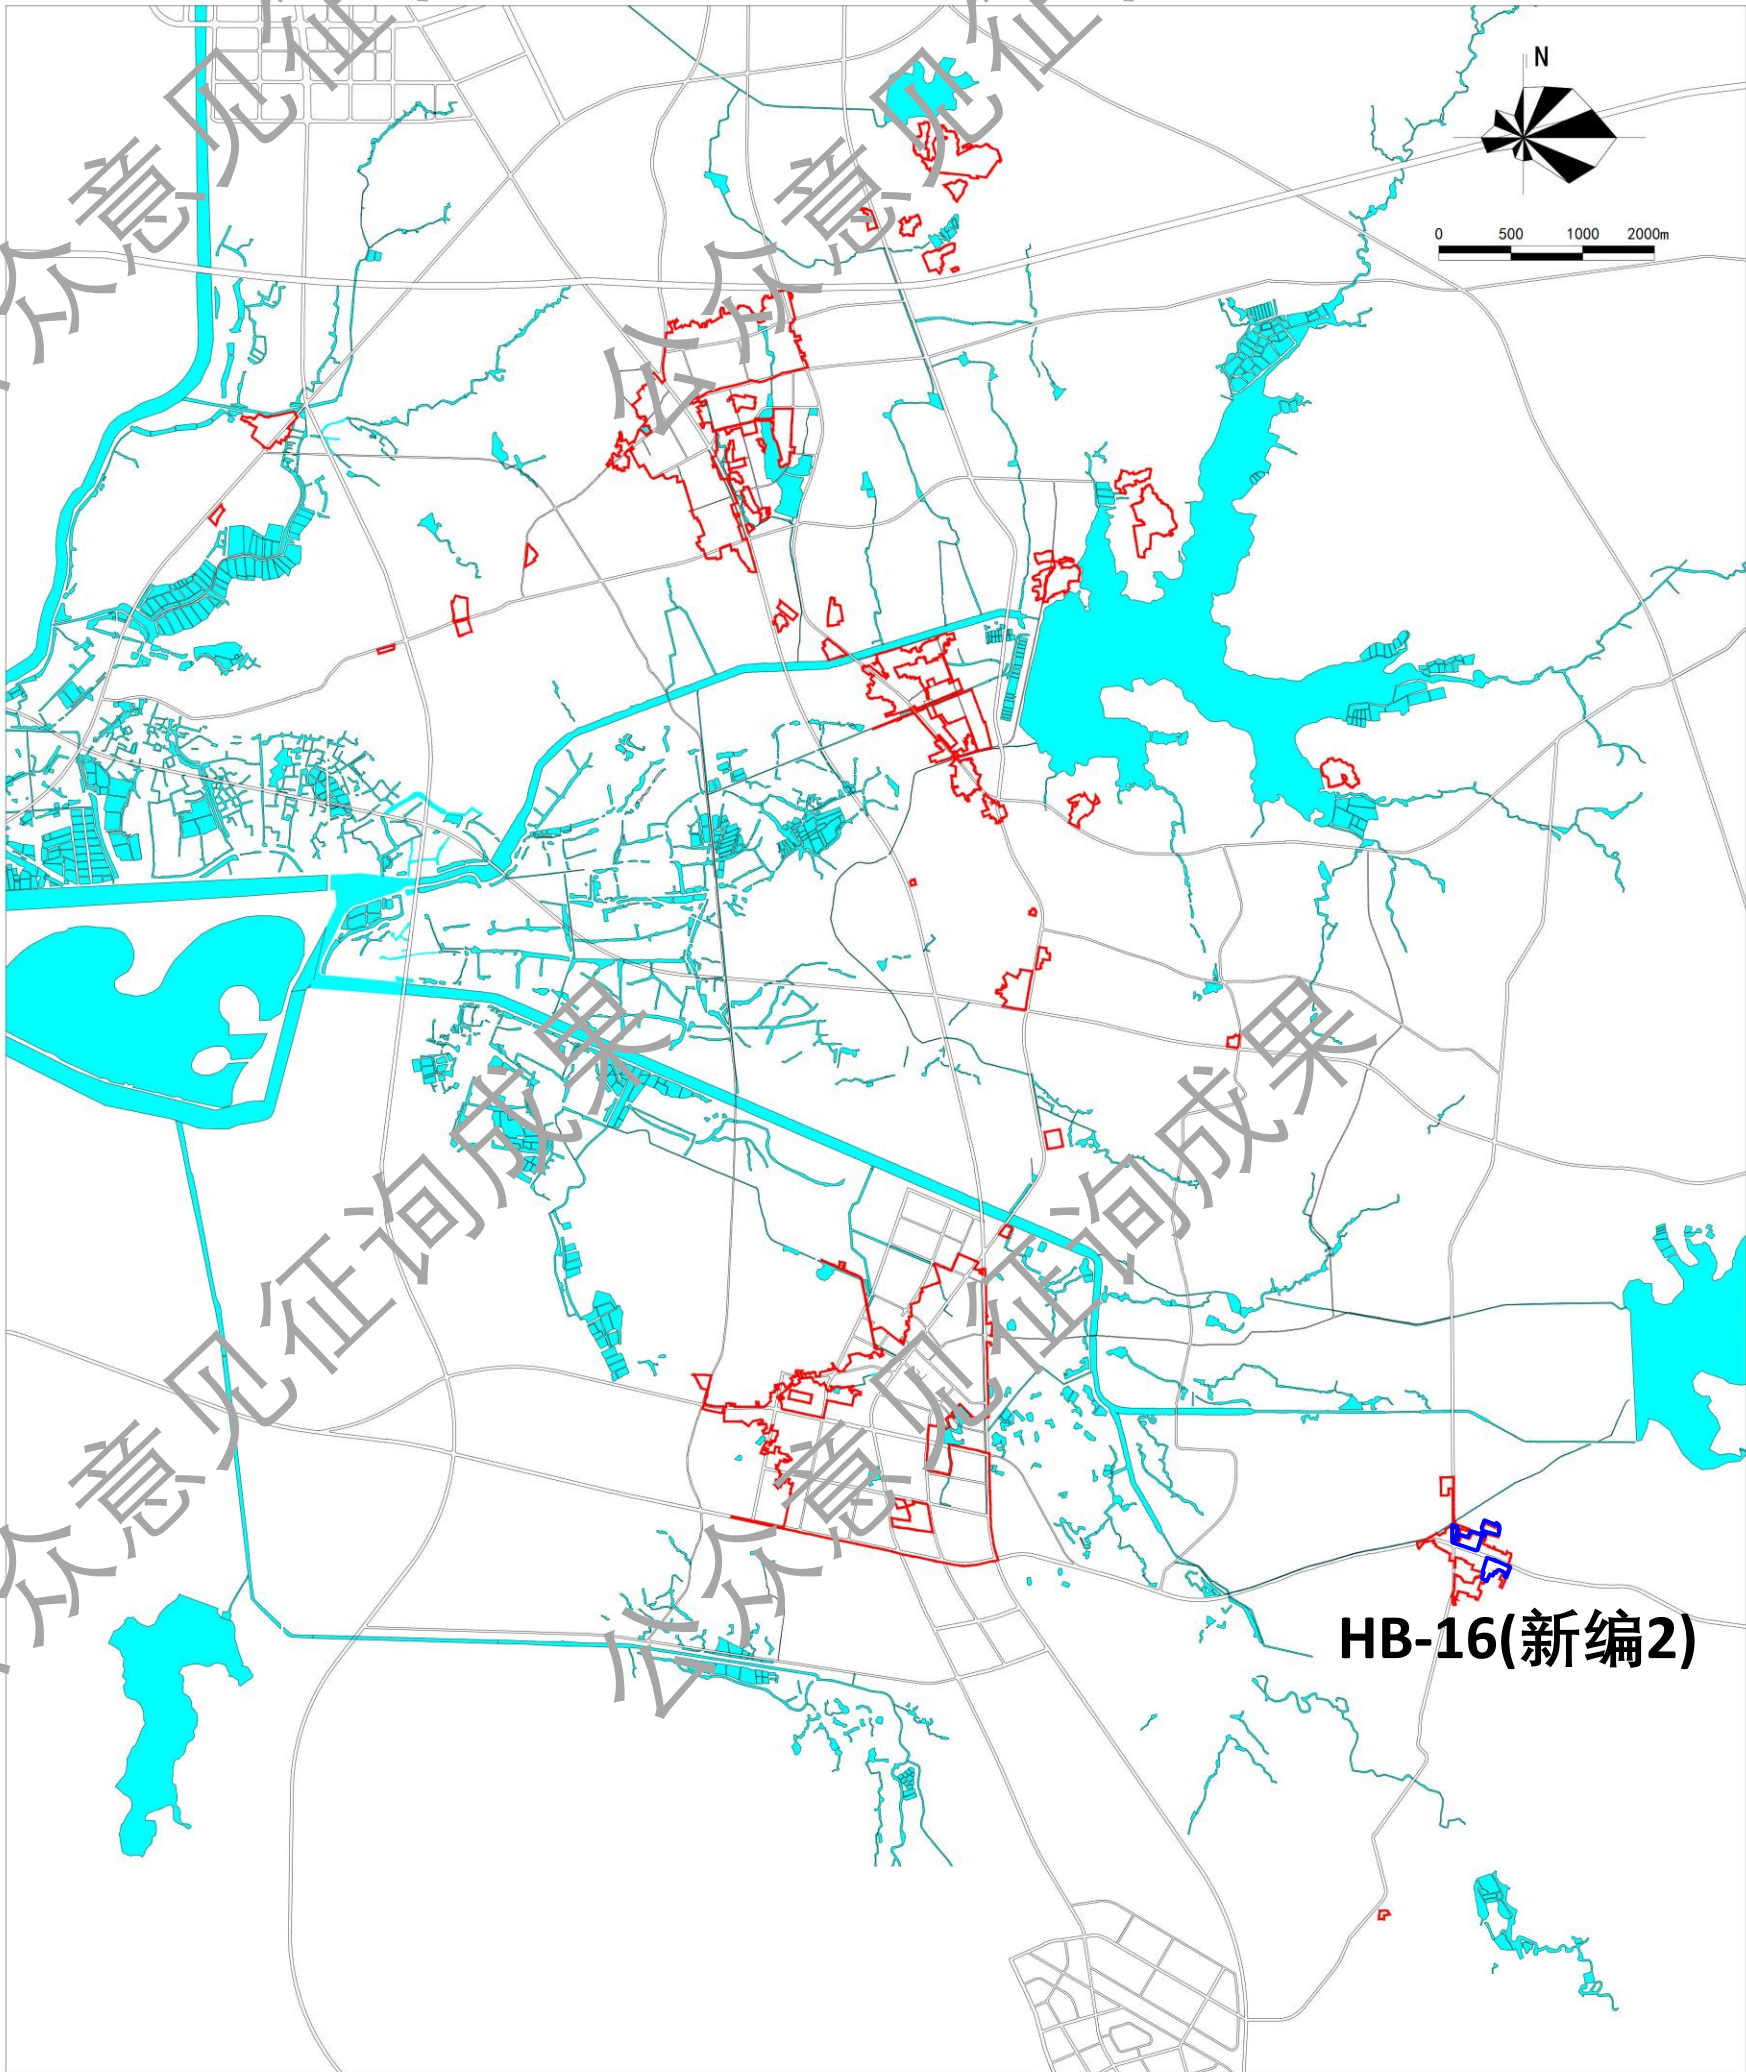


■ 用地布局

调整前

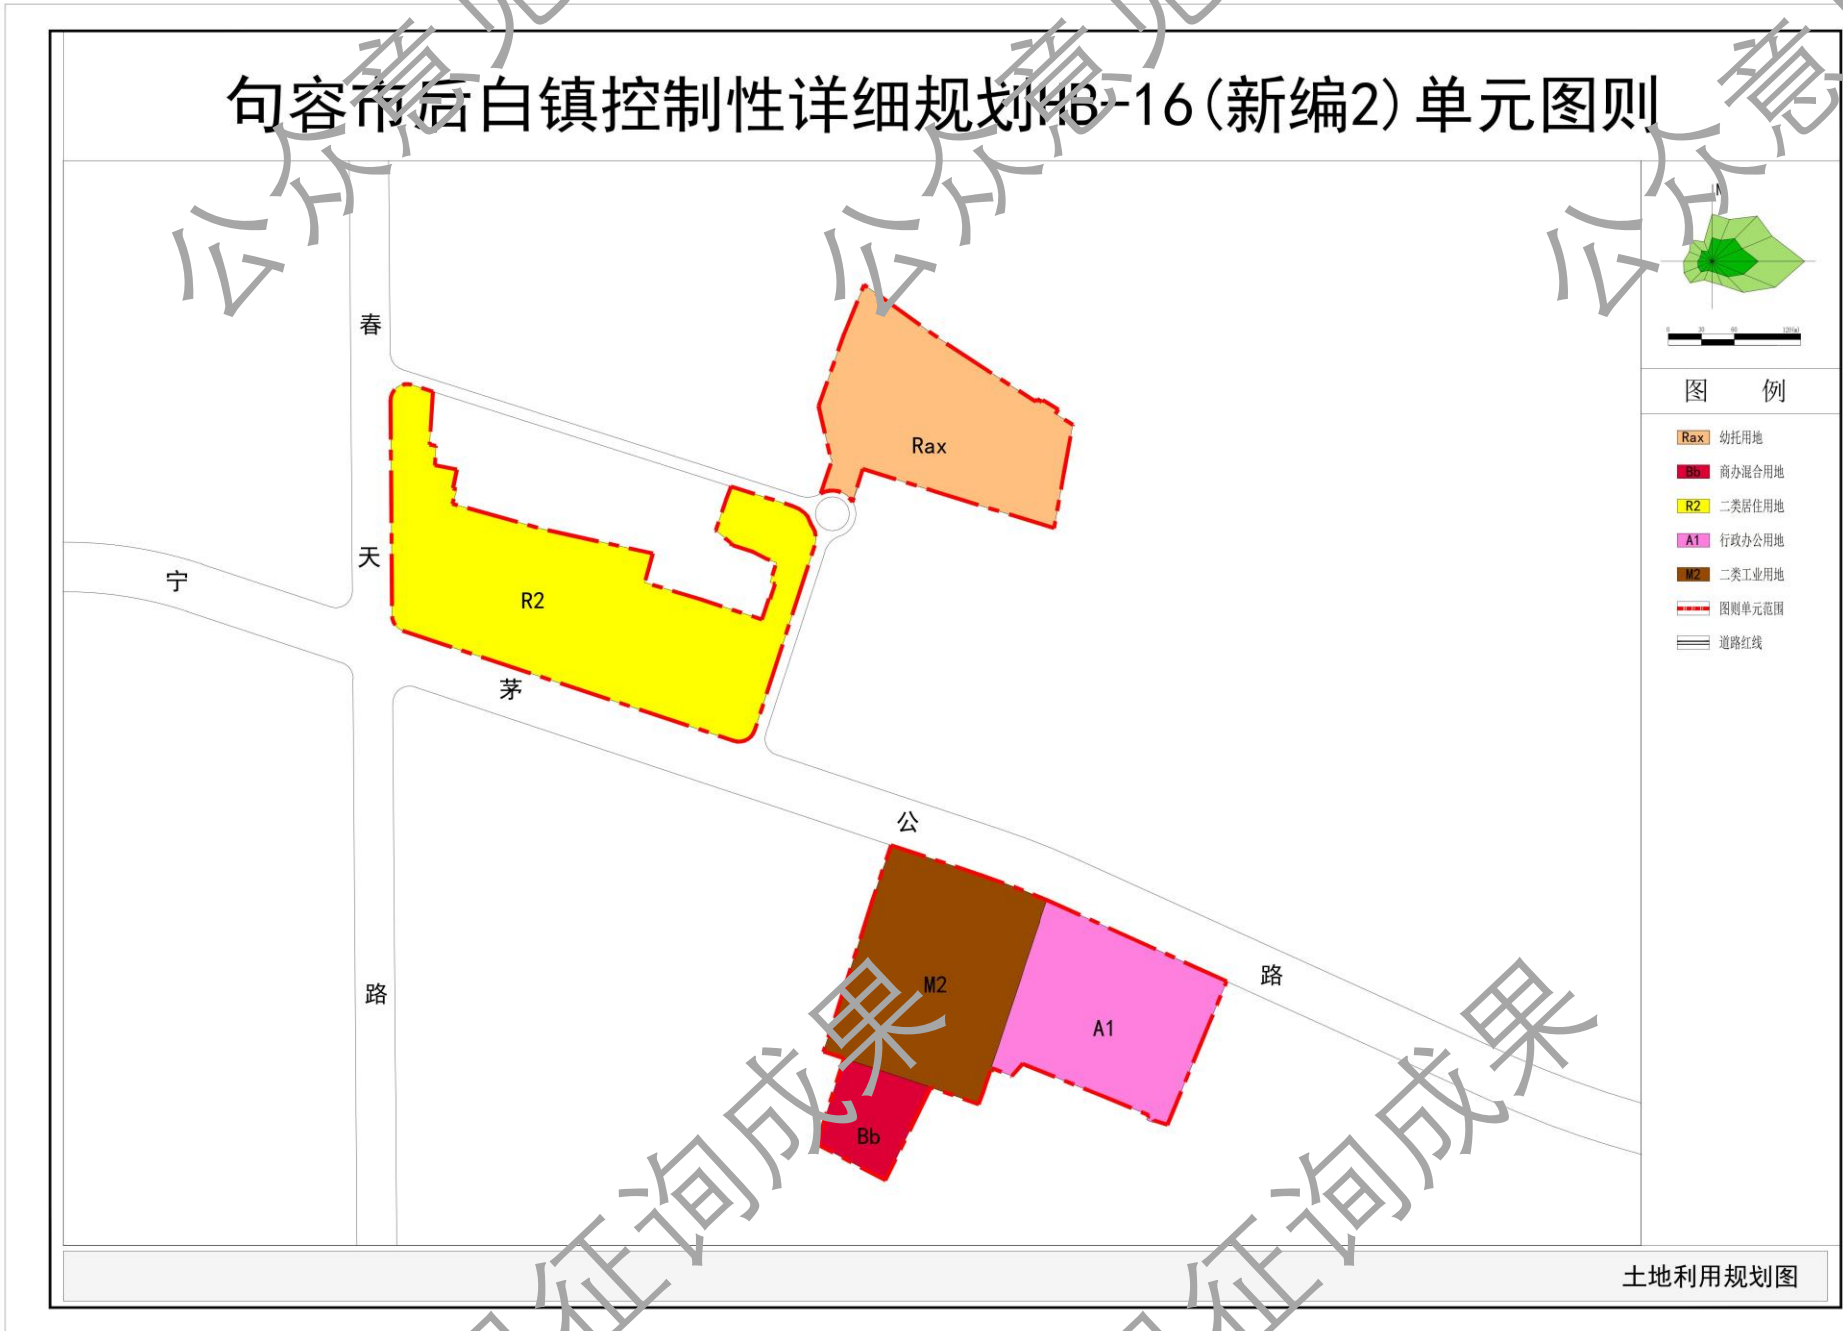

调整后

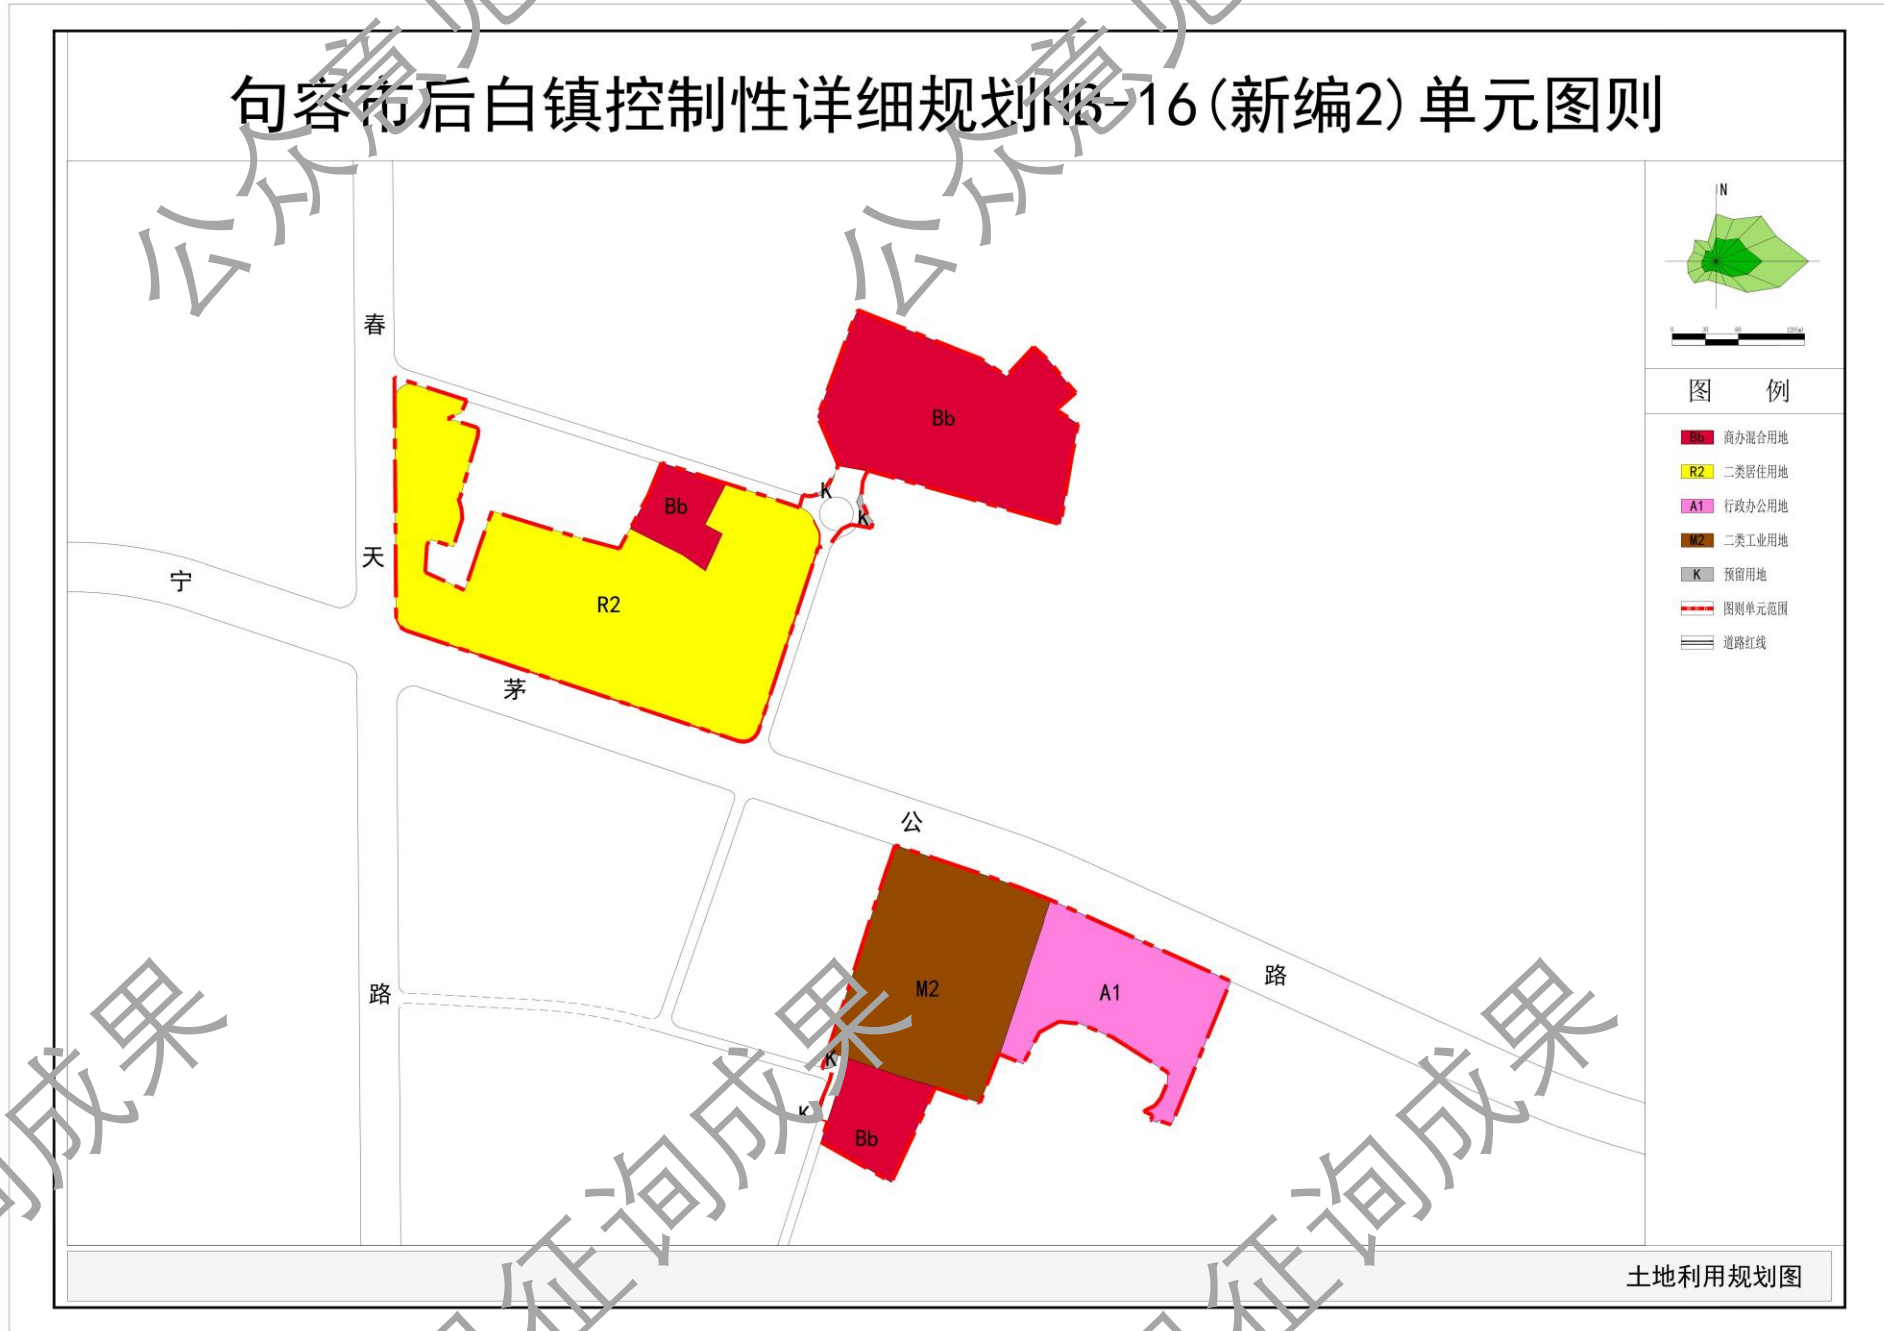

■ 公示地点

句容市后白镇人民政府
句容市后白镇人民政府网站

(https://www.jurong.gov.cn/jrhbz/bmxxgkzd/jrxxgkpt_list.shtml)

■ 公示时间

2026年10月19日至2026年11月17日

■ 公示单位

句容市后白镇人民政府
南京市规划设计研究院有限责任公司

■

意见回收方式（可通过信件、电子邮件和电话三种方式反馈意见，请注明真实姓名、职业和联系电话，以便回访）

信件邮寄地址：

句容市后白镇人民政府

南京市中山路55号新华大厦36楼 南京市规划院

电子邮箱：1179770228@qq.com 1542024196@qq.com

电话：句容市后白镇人民政府（13913400096）

南京市规划设计研究院有限责任公司 万工（02584731884-66819）


句容市后白镇控制性详细规划

HB-17(新编1)单元图则


(公众意见征询)

■ 规划范围

HB-17(新编1)单元位于后白镇镇域西北部、乡村道路小泗庄支线西侧，单元面积约0.40公顷。

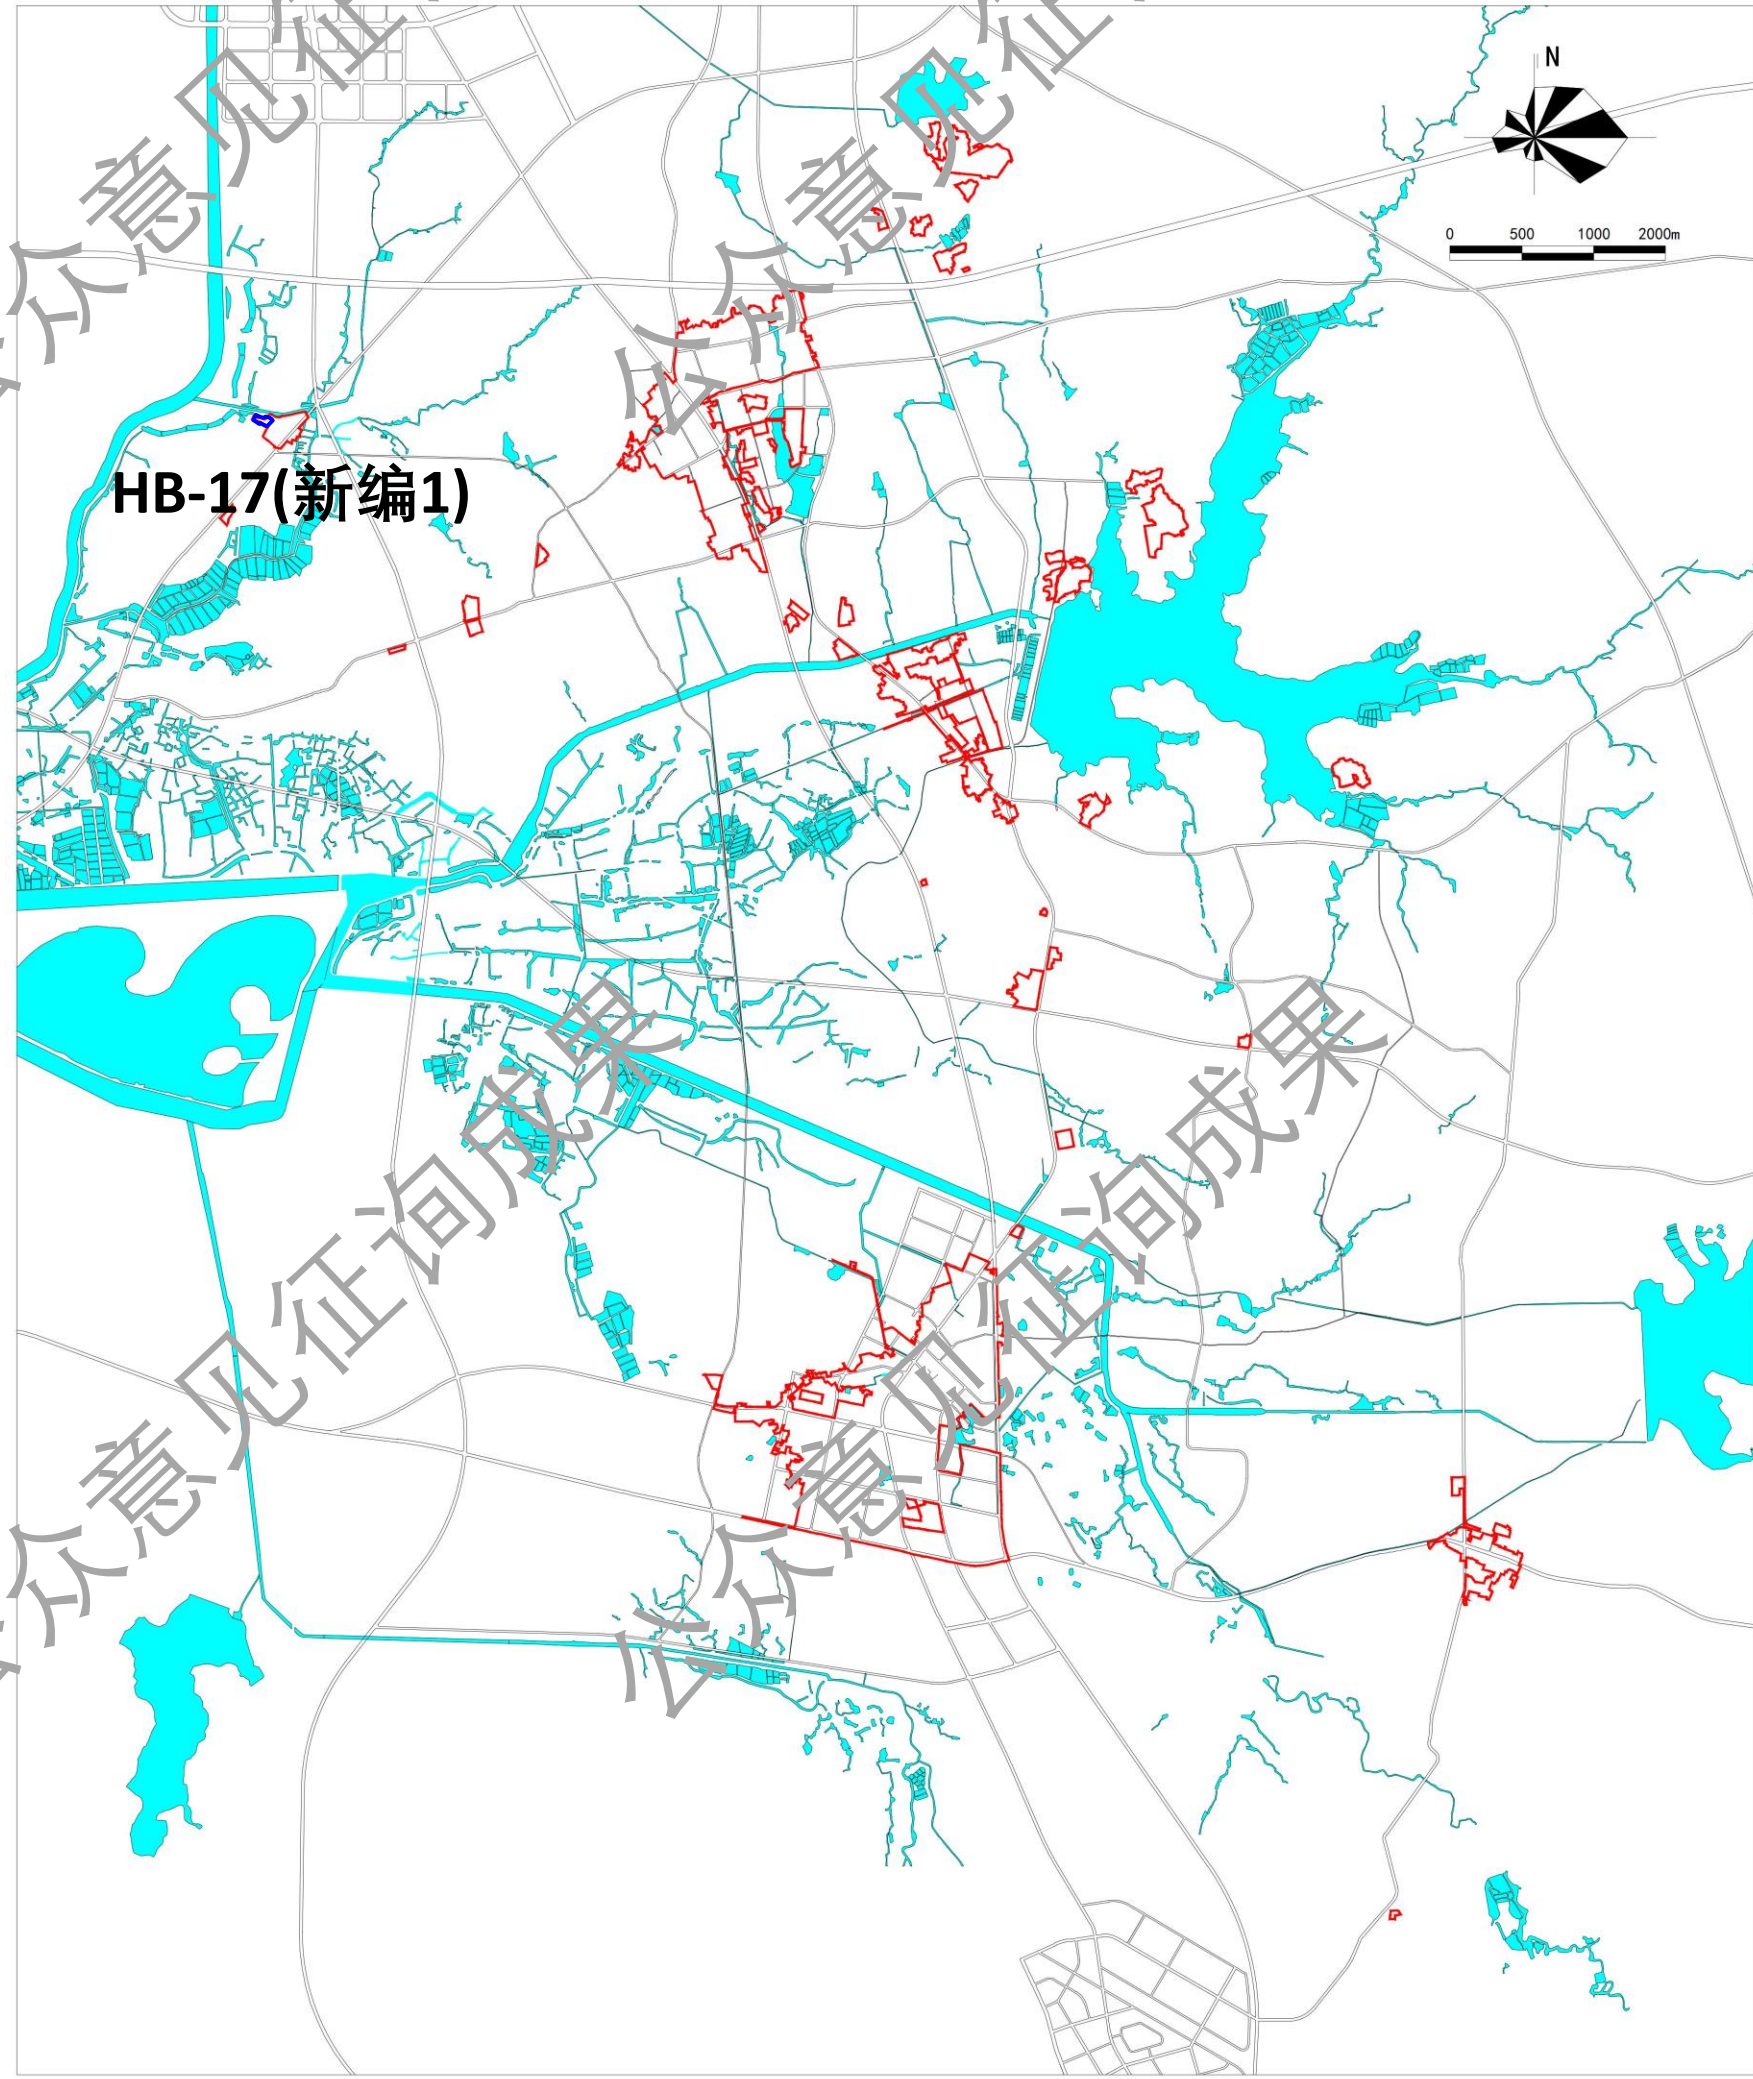

■ 用地布局

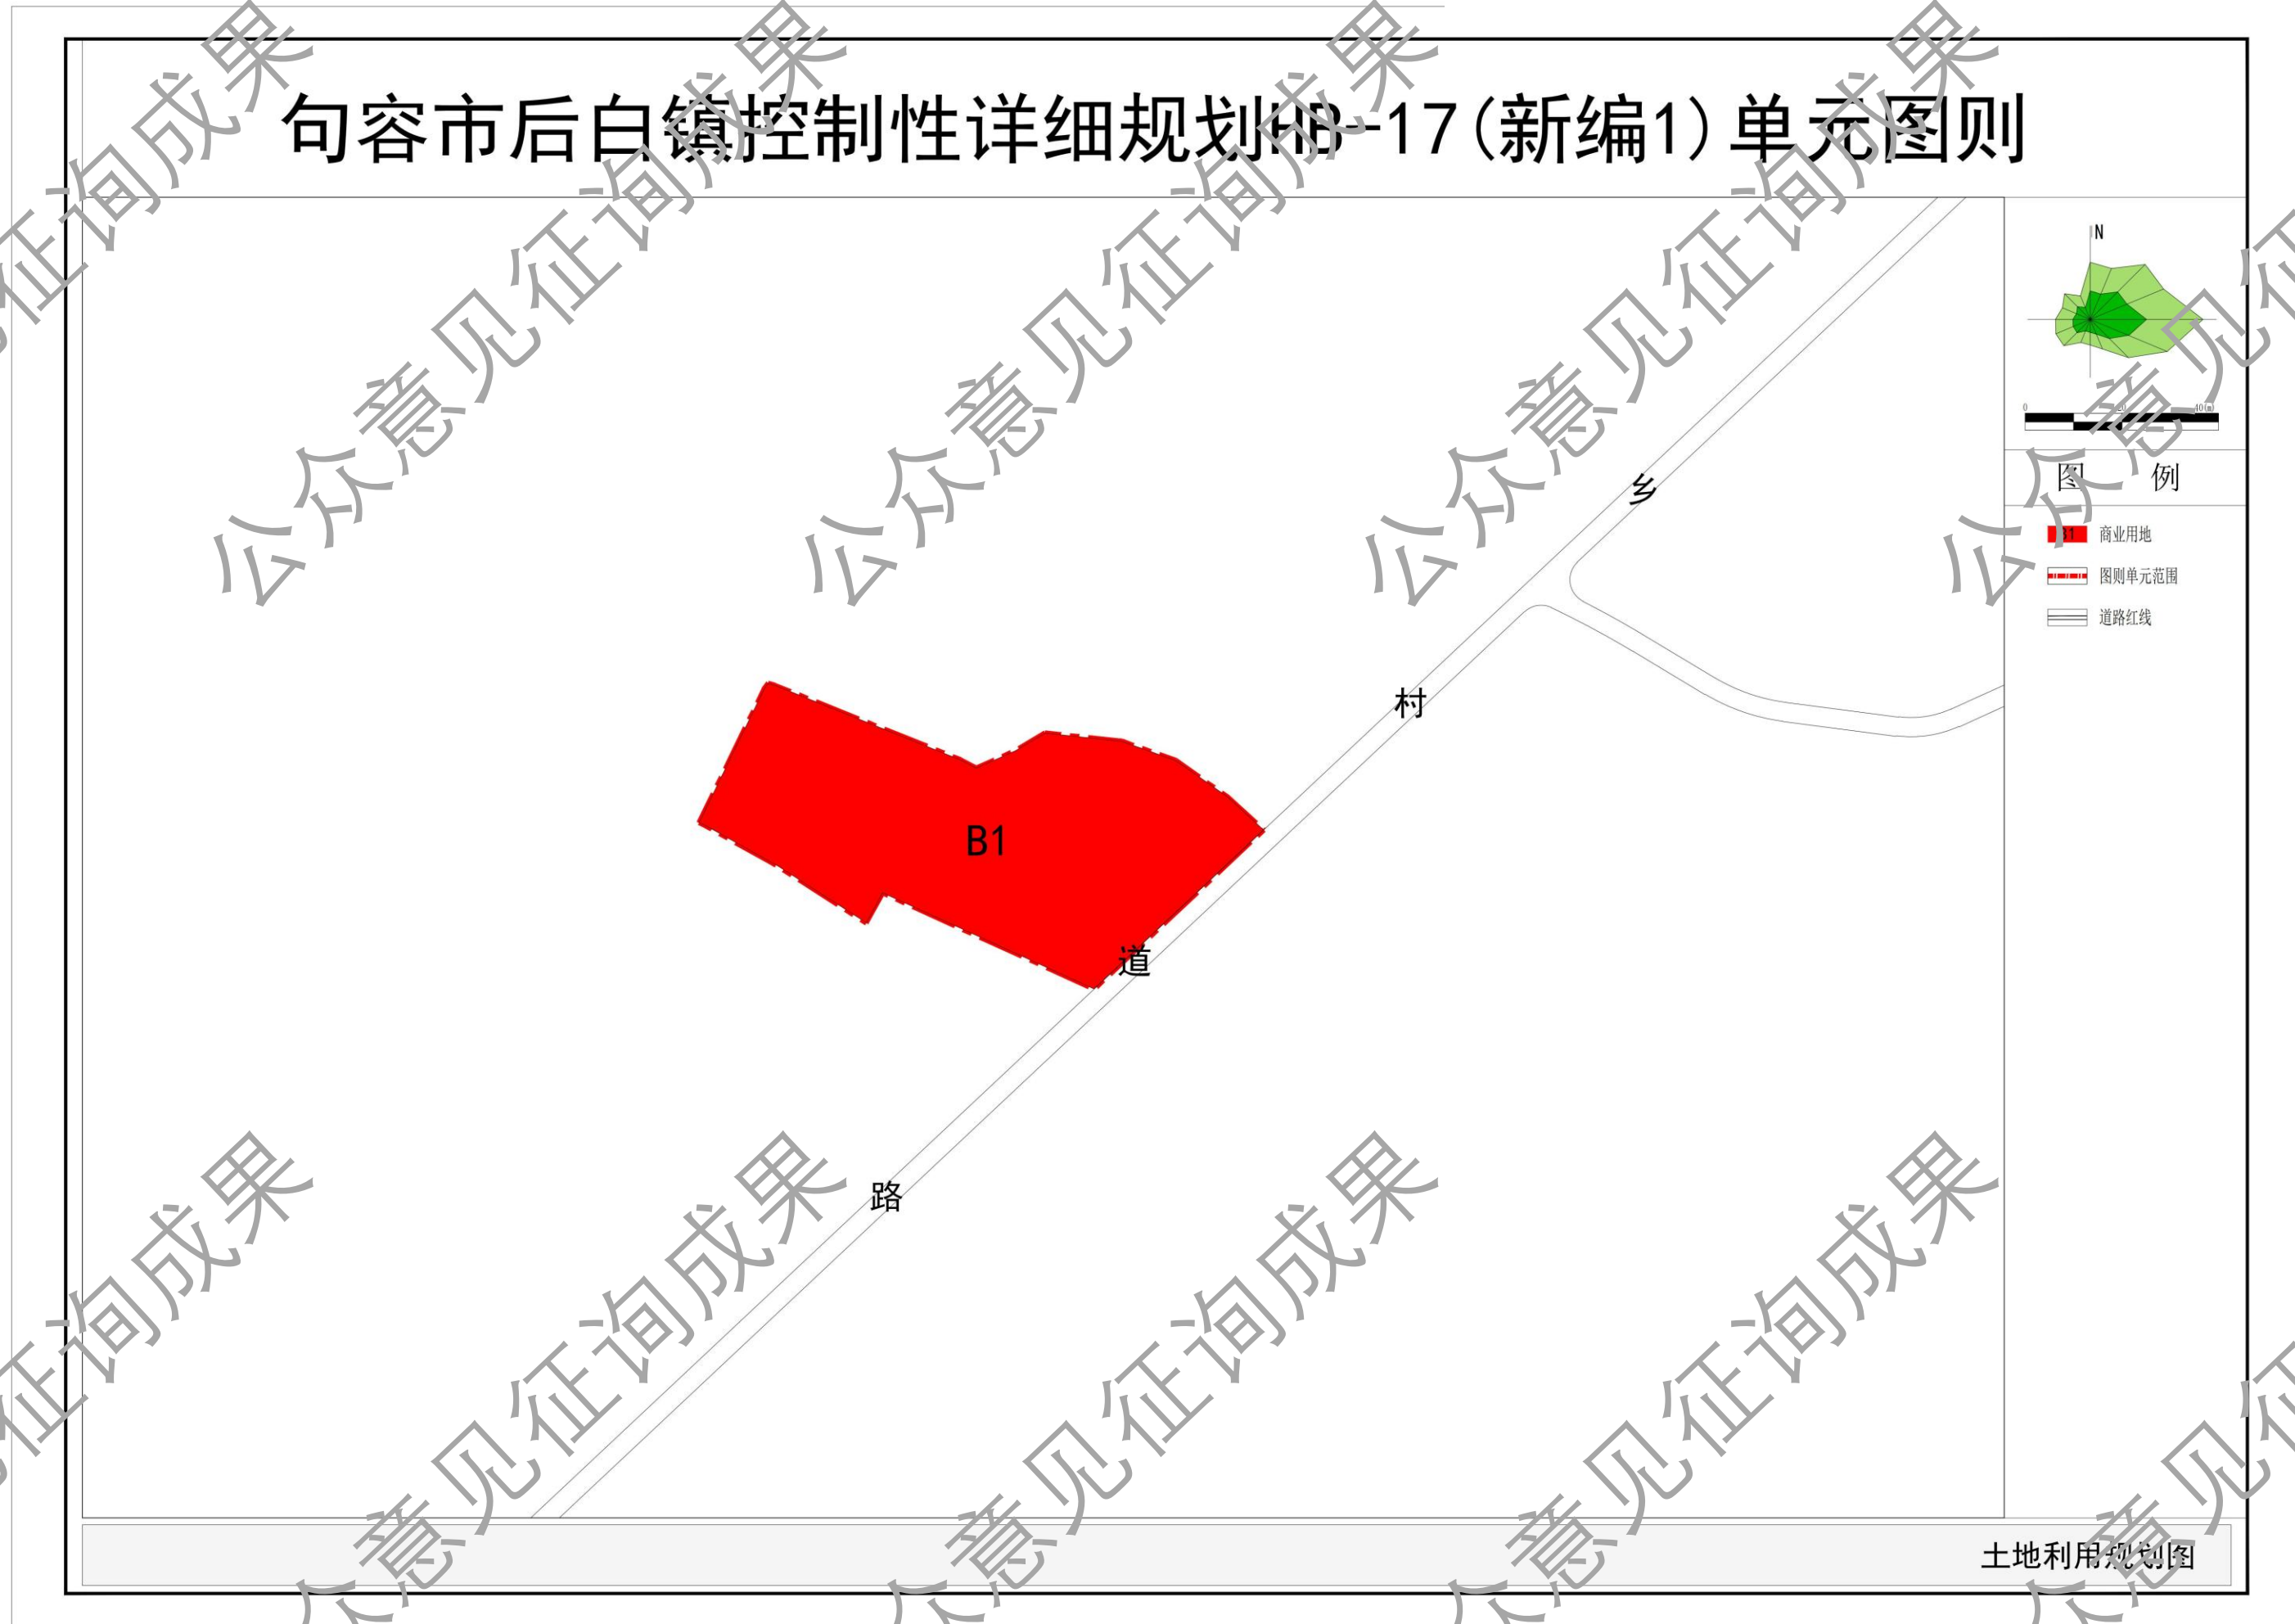

■ 公示地点

句容市后白镇人民政府
句容市后白镇人民政府网站

(https://www.jurong.gov.cn/jrhbz/bmxxgkzd/jrxxgkpt_list.shtml)

■ 公示时间

2026年10月19日至2026年11月17日

■ 公示单位

句容市后白镇人民政府
南京市规划设计研究院有限责任公司

■

意见回收方式（可通过信件、电子邮件和电话三种方式反馈意见，请注明真实姓名、职业和联系电话，以便回访）

信件邮寄地址：

句容市后白镇人民政府

南京市中山路55号新华大厦36楼 南京市规划院

电子邮箱：1179770228@qq.com 1542024196@qq.com

电话：句容市后白镇人民政府（13913400096）


南京市规划设计研究院有限责任公司 万工（02584731884-66819）

句容市后白镇控制性详细规划 HB-17(新编2)单元图则

(公众意见征询)


■ 规划范围

HB-17(新编2)单元位于后白镇镇域北部，圣湖大道西侧，总用地面积约1.26公顷。

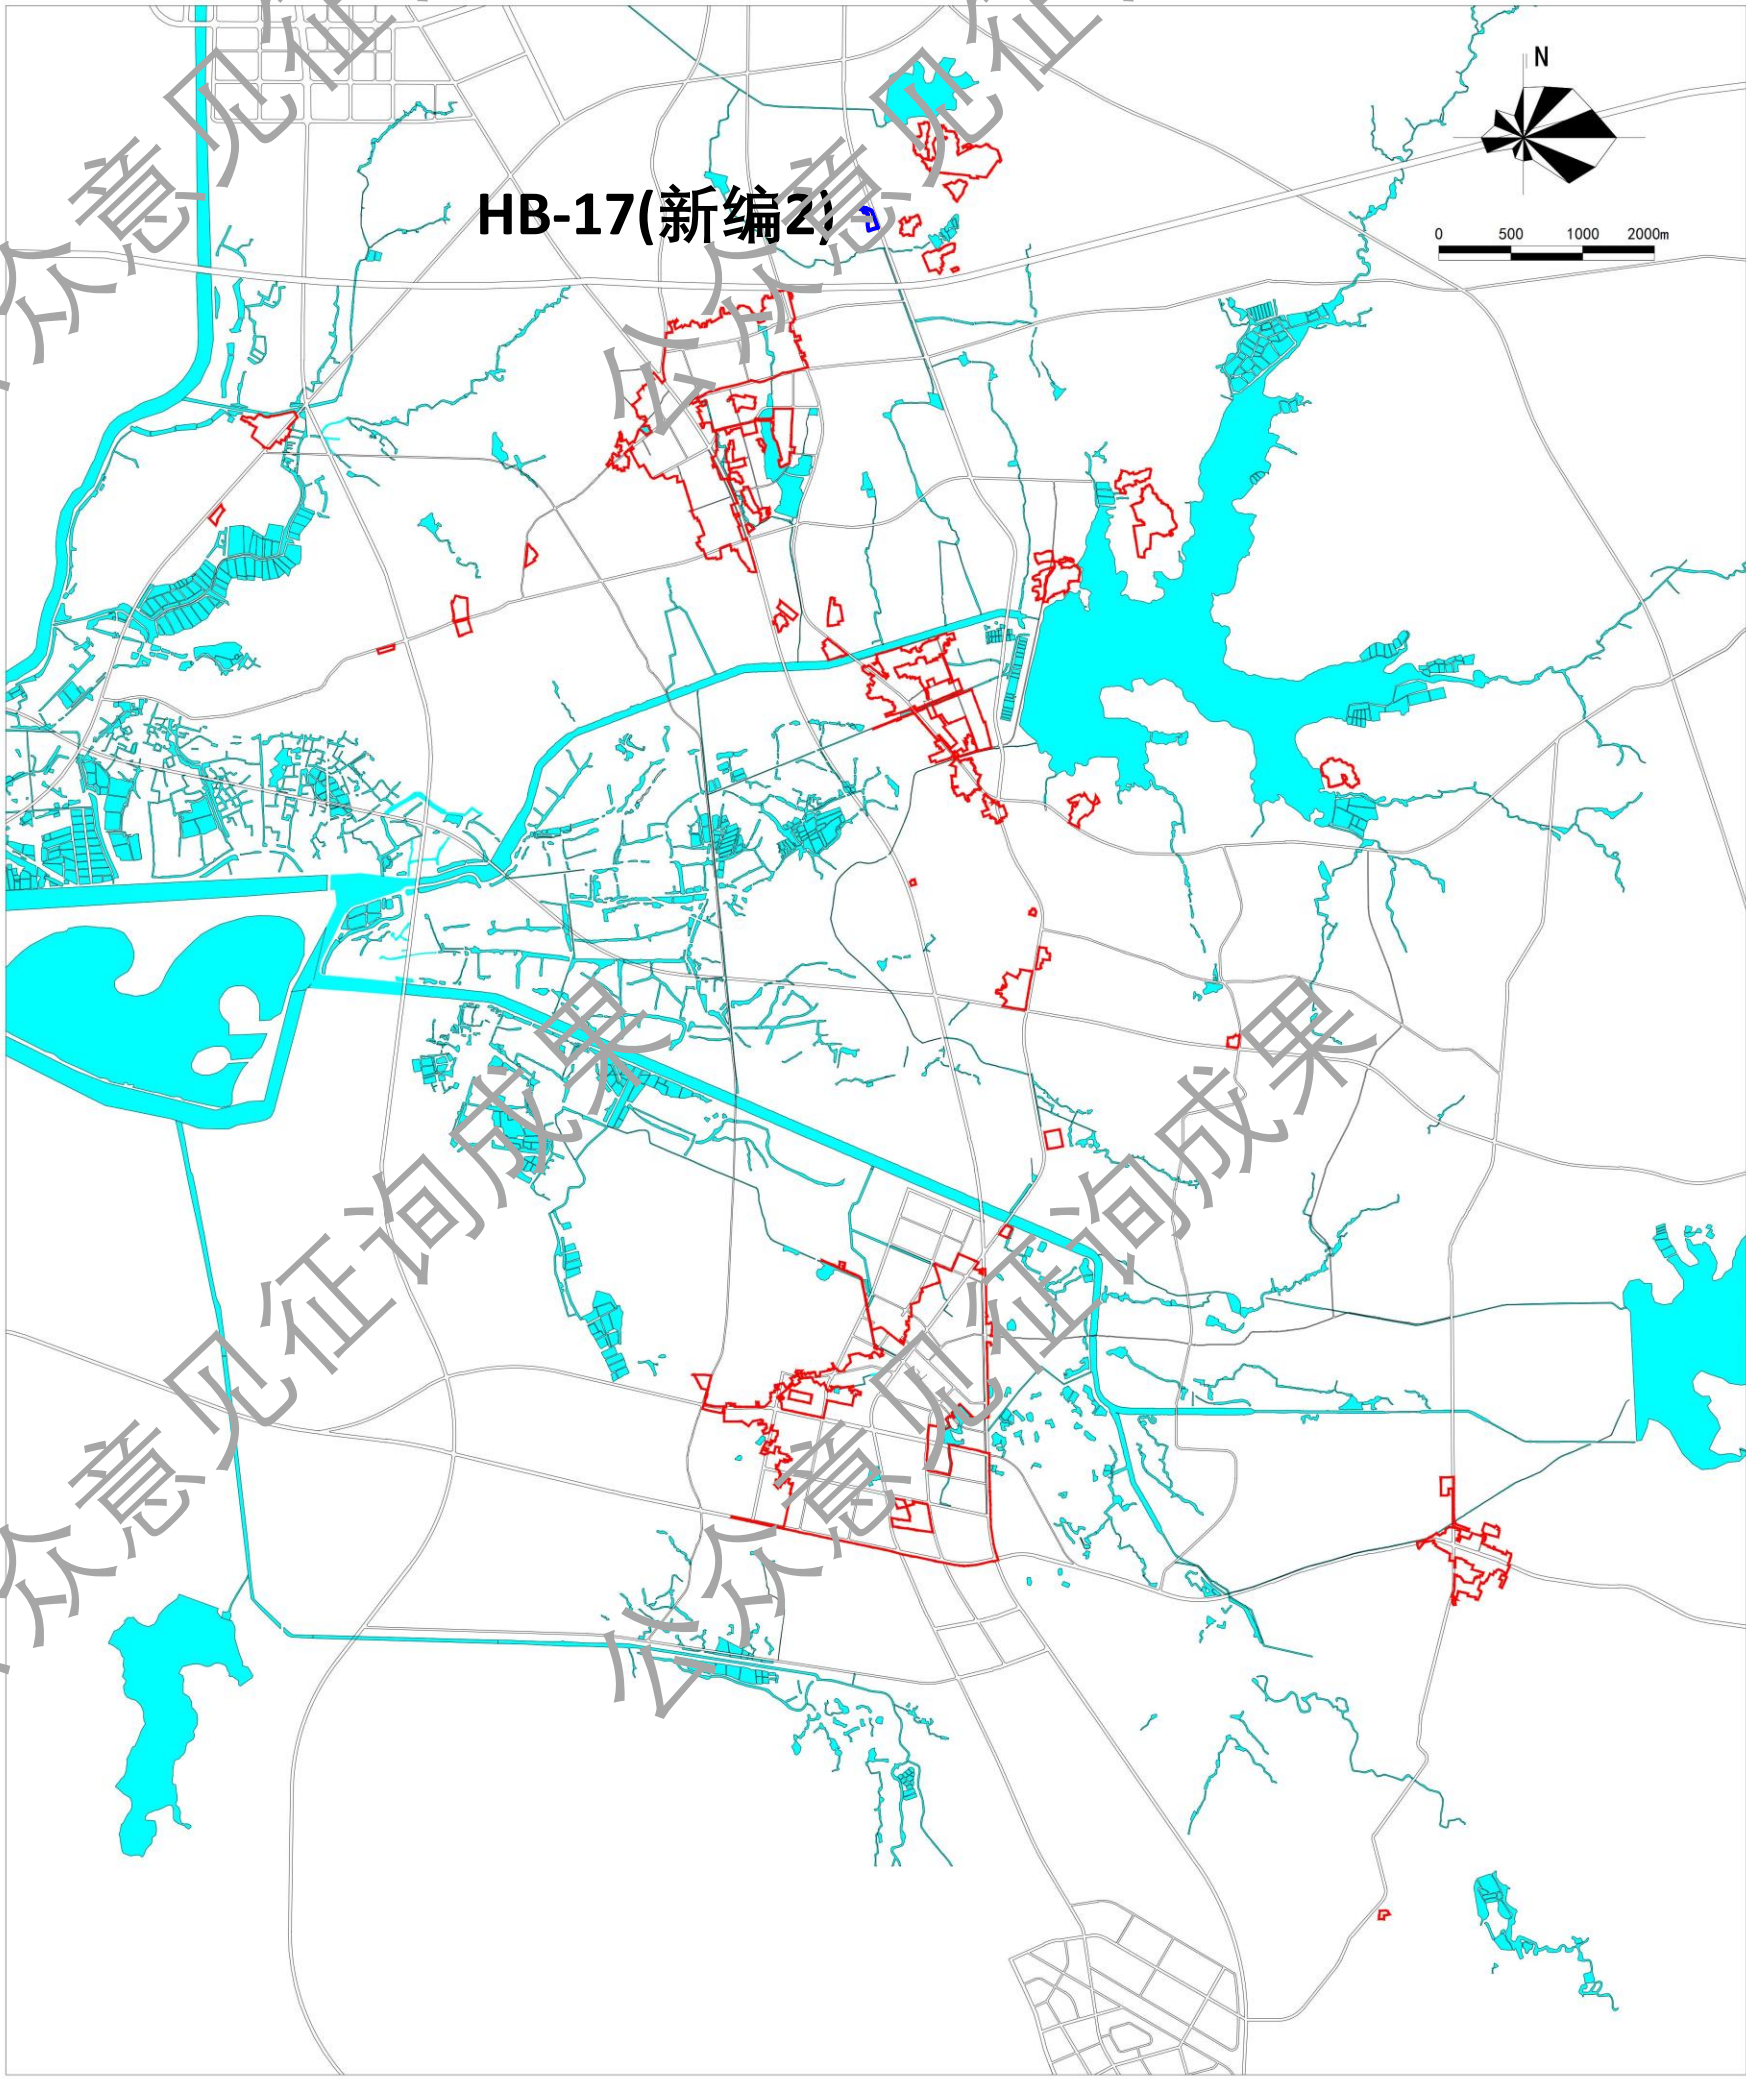


■ 用地布局

调整前

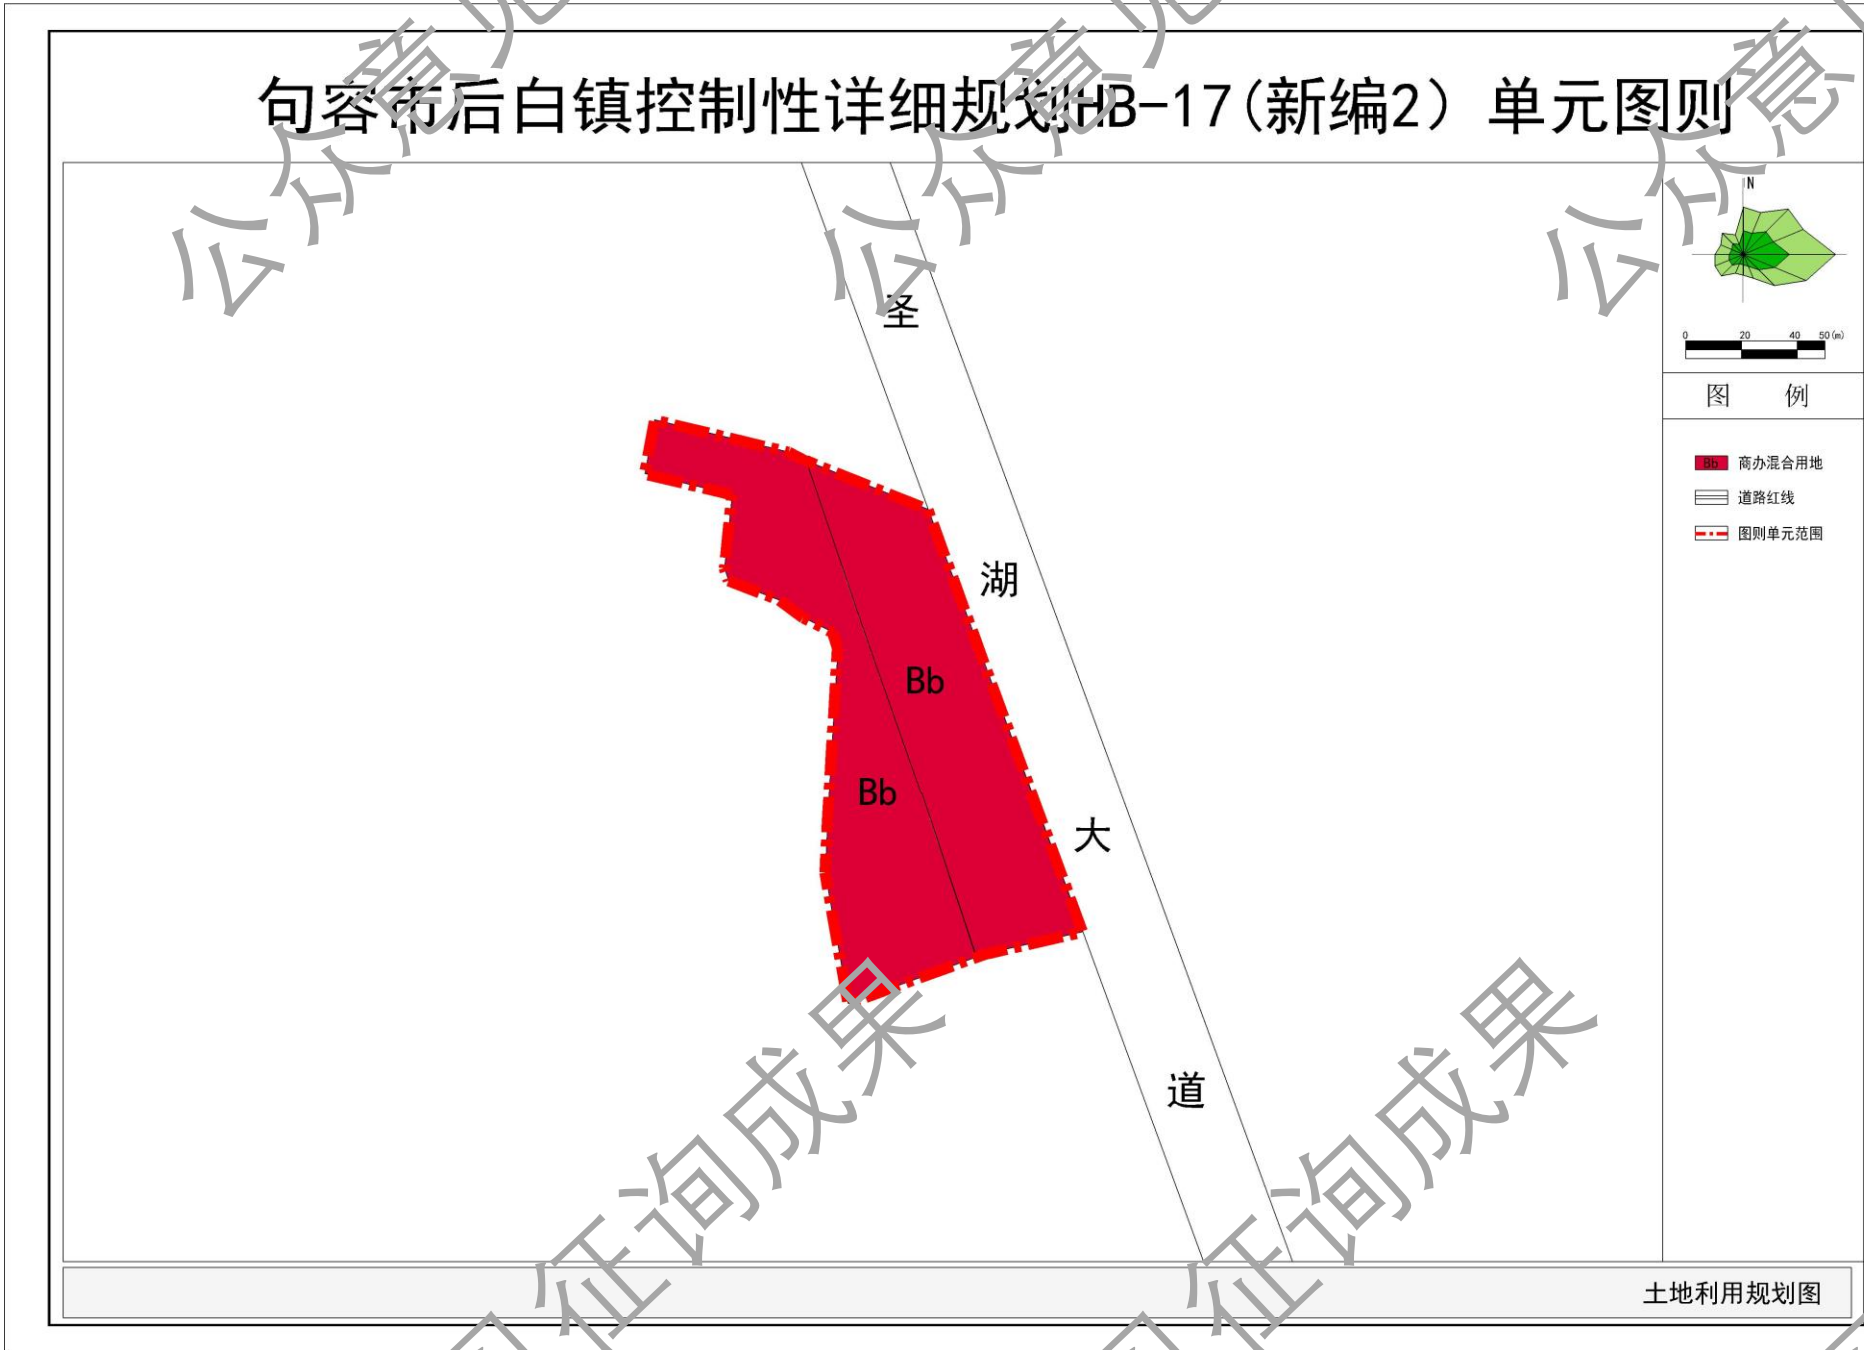

调整后

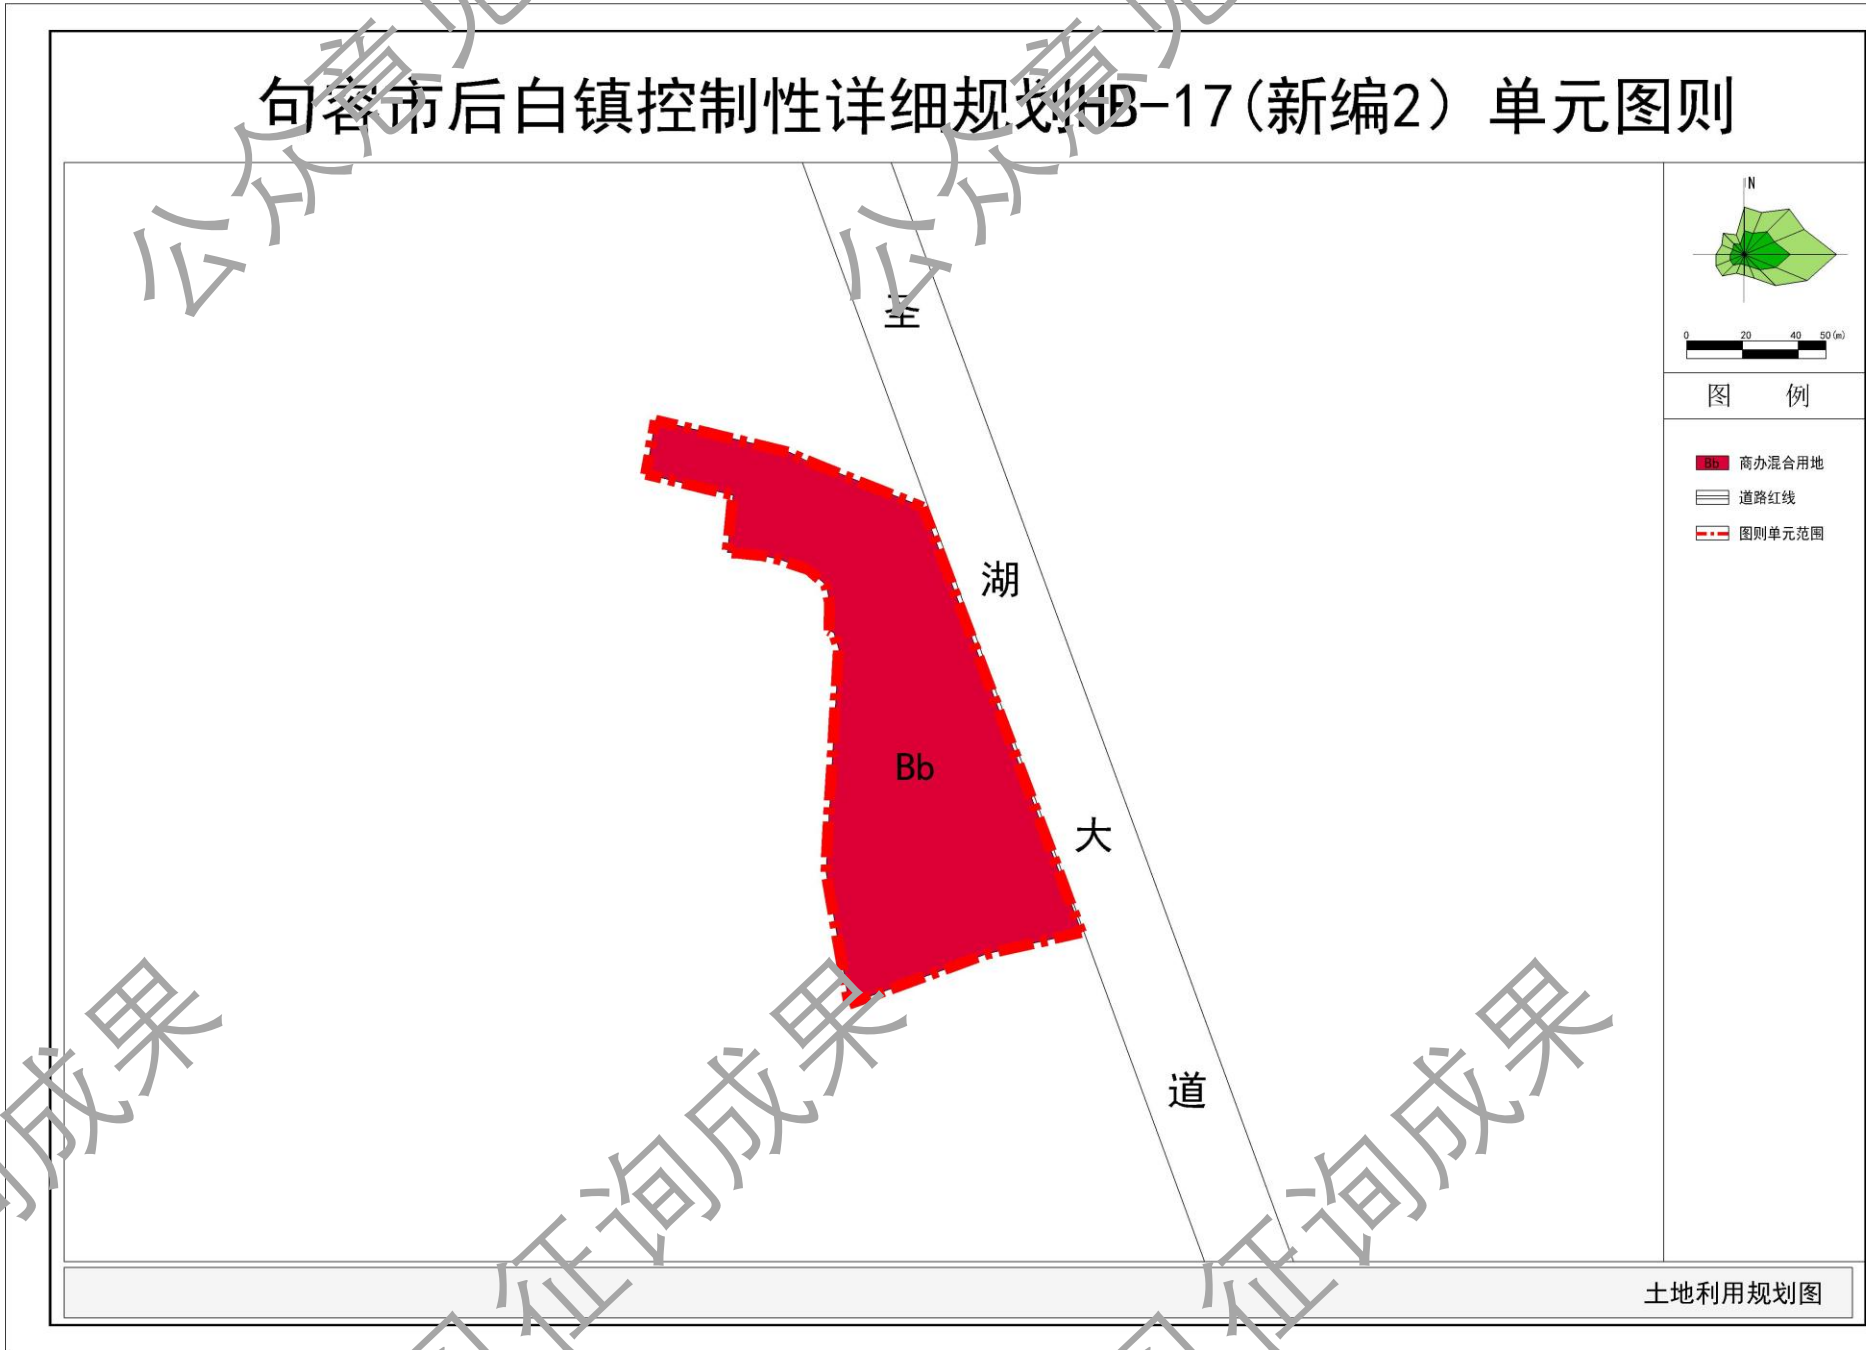

■ 公示地点

句容市后白镇人民政府

句容市后白镇人民政府网站

(https://www.jurong.gov.cn/jrhbz/bmxxgkzd/jrxxgkpt_list.shtml)

■ 公示时间

2026年10月19日至2026年11月17日

■ 公示单位

句容市后白镇人民政府

南京市规划设计研究院有限责任公司

■

意见回收方式（可通过信件、电子邮件和电话三种方式反馈意见，请注明真实姓名、职业和联系电话，以便回访）

信件邮寄地址：

句容市后白镇人民政府

南京市中山路55号新华大厦36楼 南京市规划院

电子邮箱：1179770228@qq.com 1542024196@qq.com

电话：句容市后白镇人民政府（13913400096）


南京市规划设计研究院有限责任公司 万工（02584731884-66819）

句容市后白镇控制性详细规划 HB-18(新编1)单元图则

(公众意见征询)


■ 规划范围

HB-18(新编1)单元位于后白镇镇域中部东侧、山湖路与花海路交叉口西北侧，总用地面积约1.04公顷。

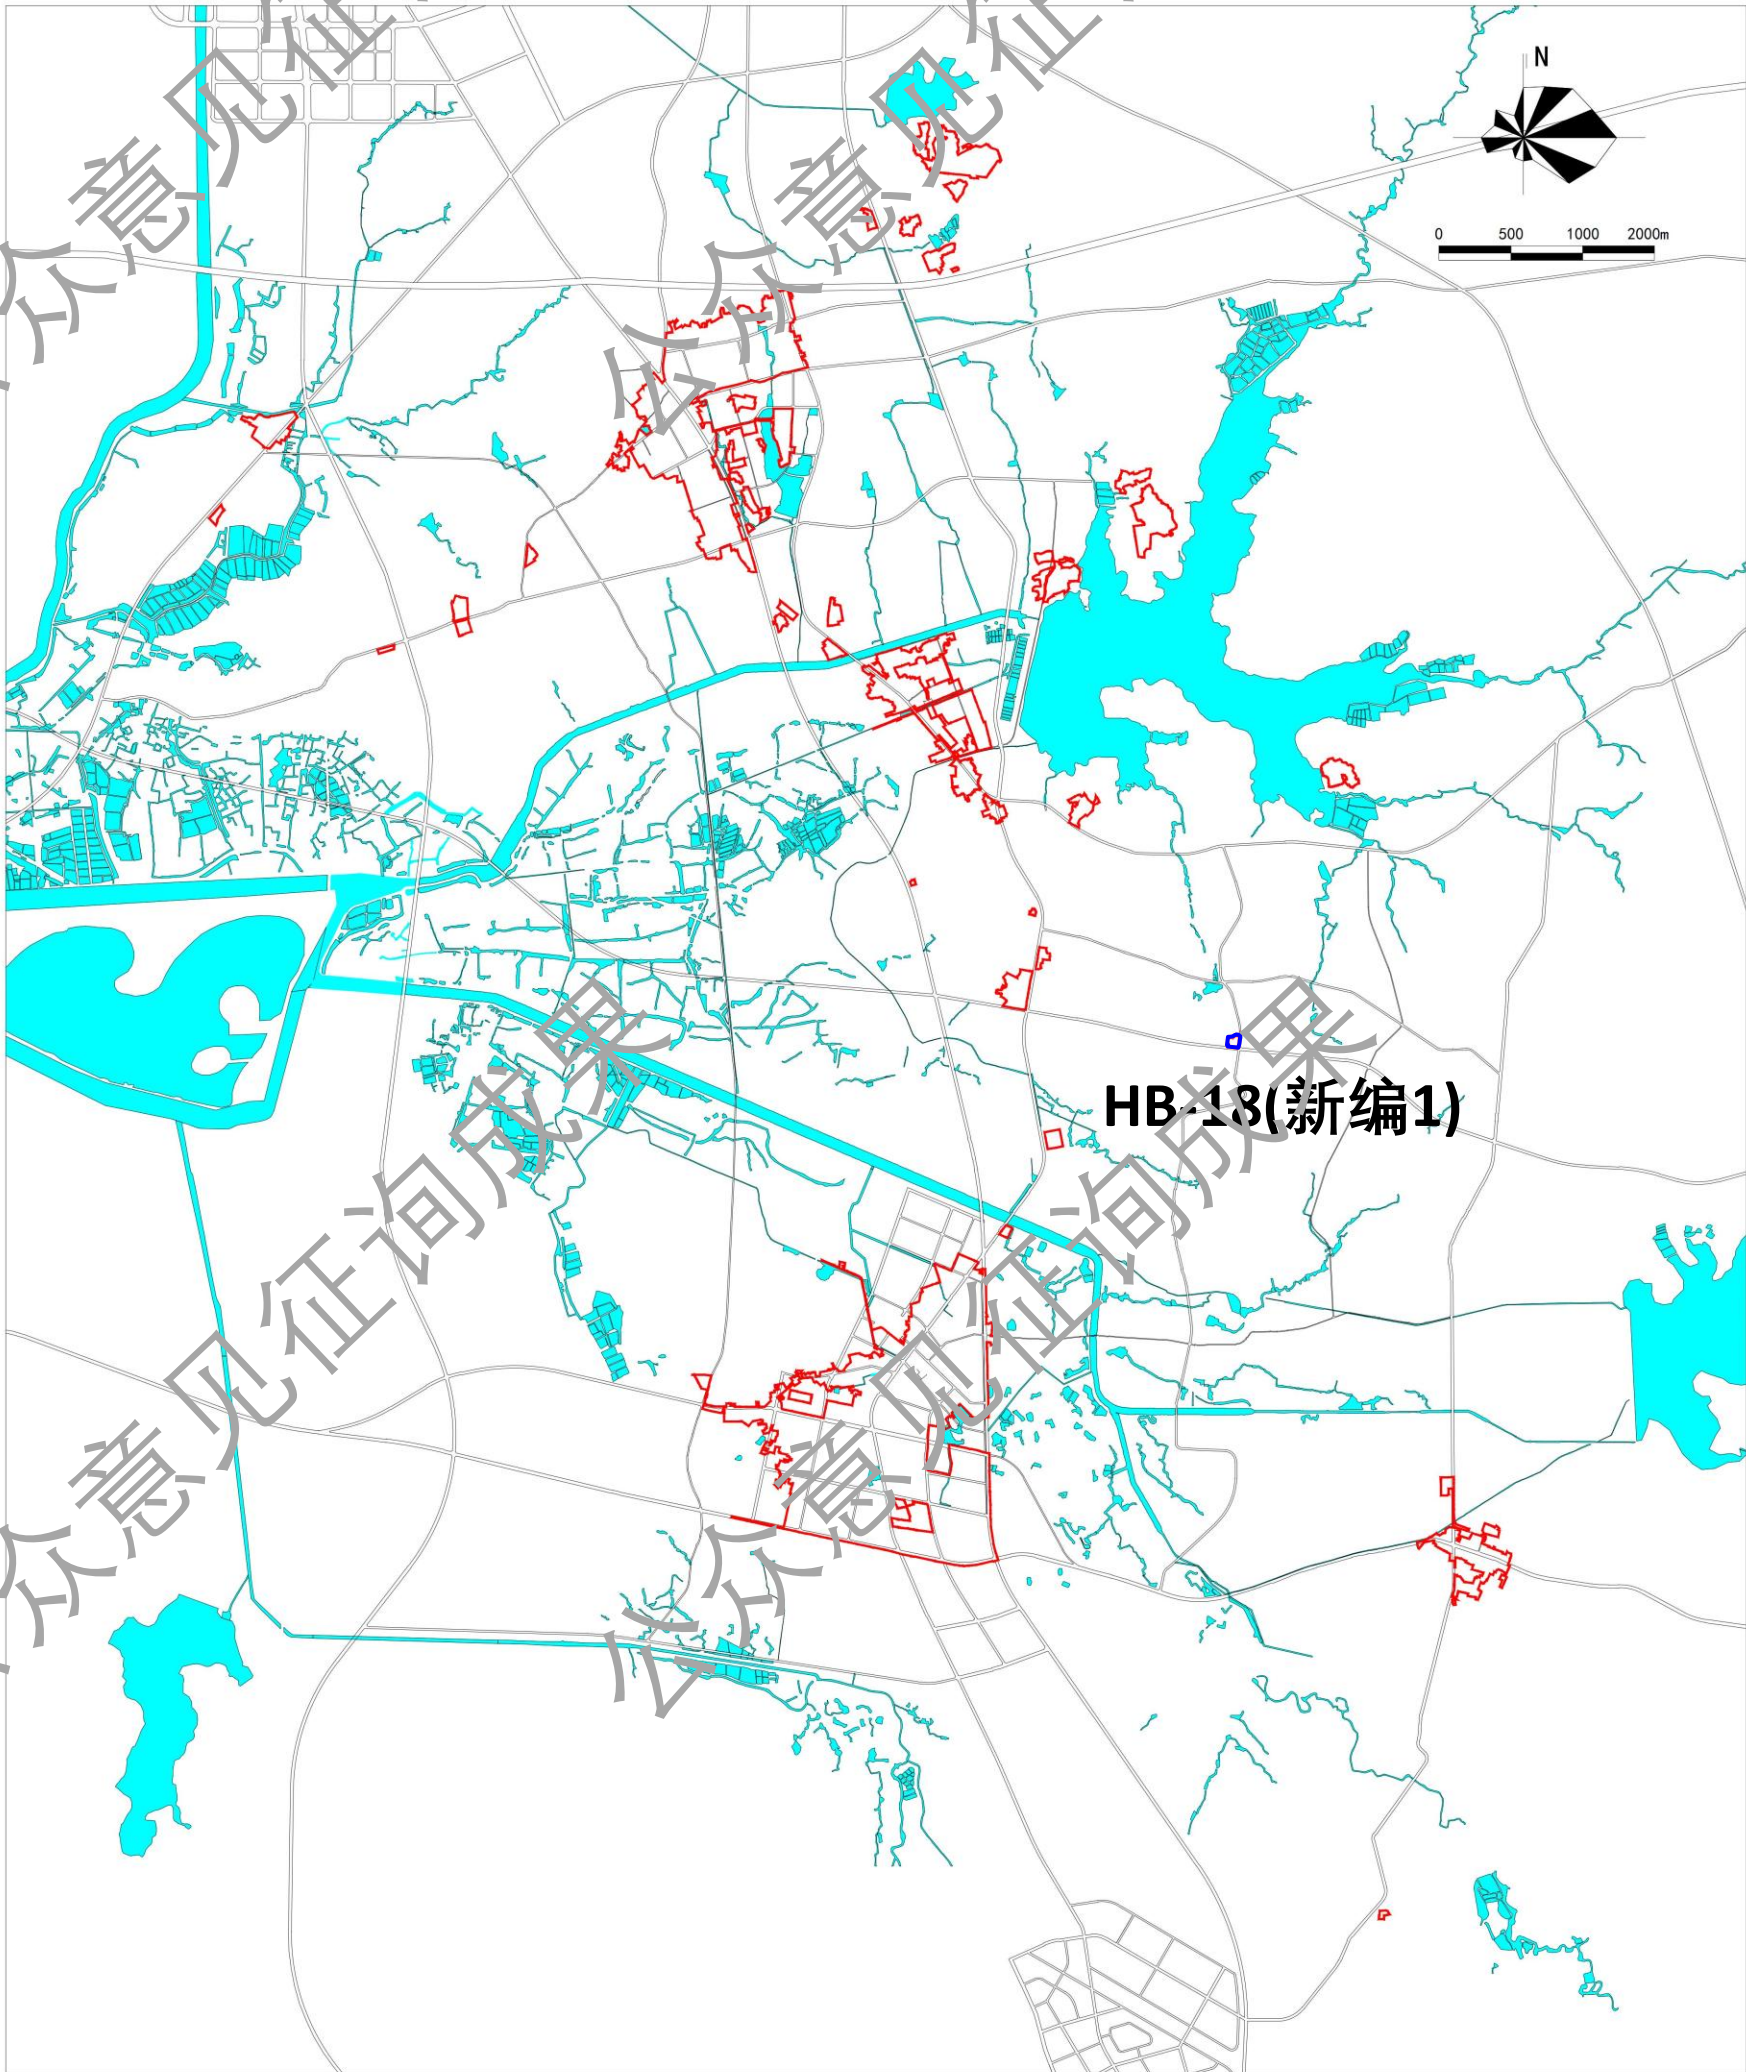


■ 用地布局

调整前

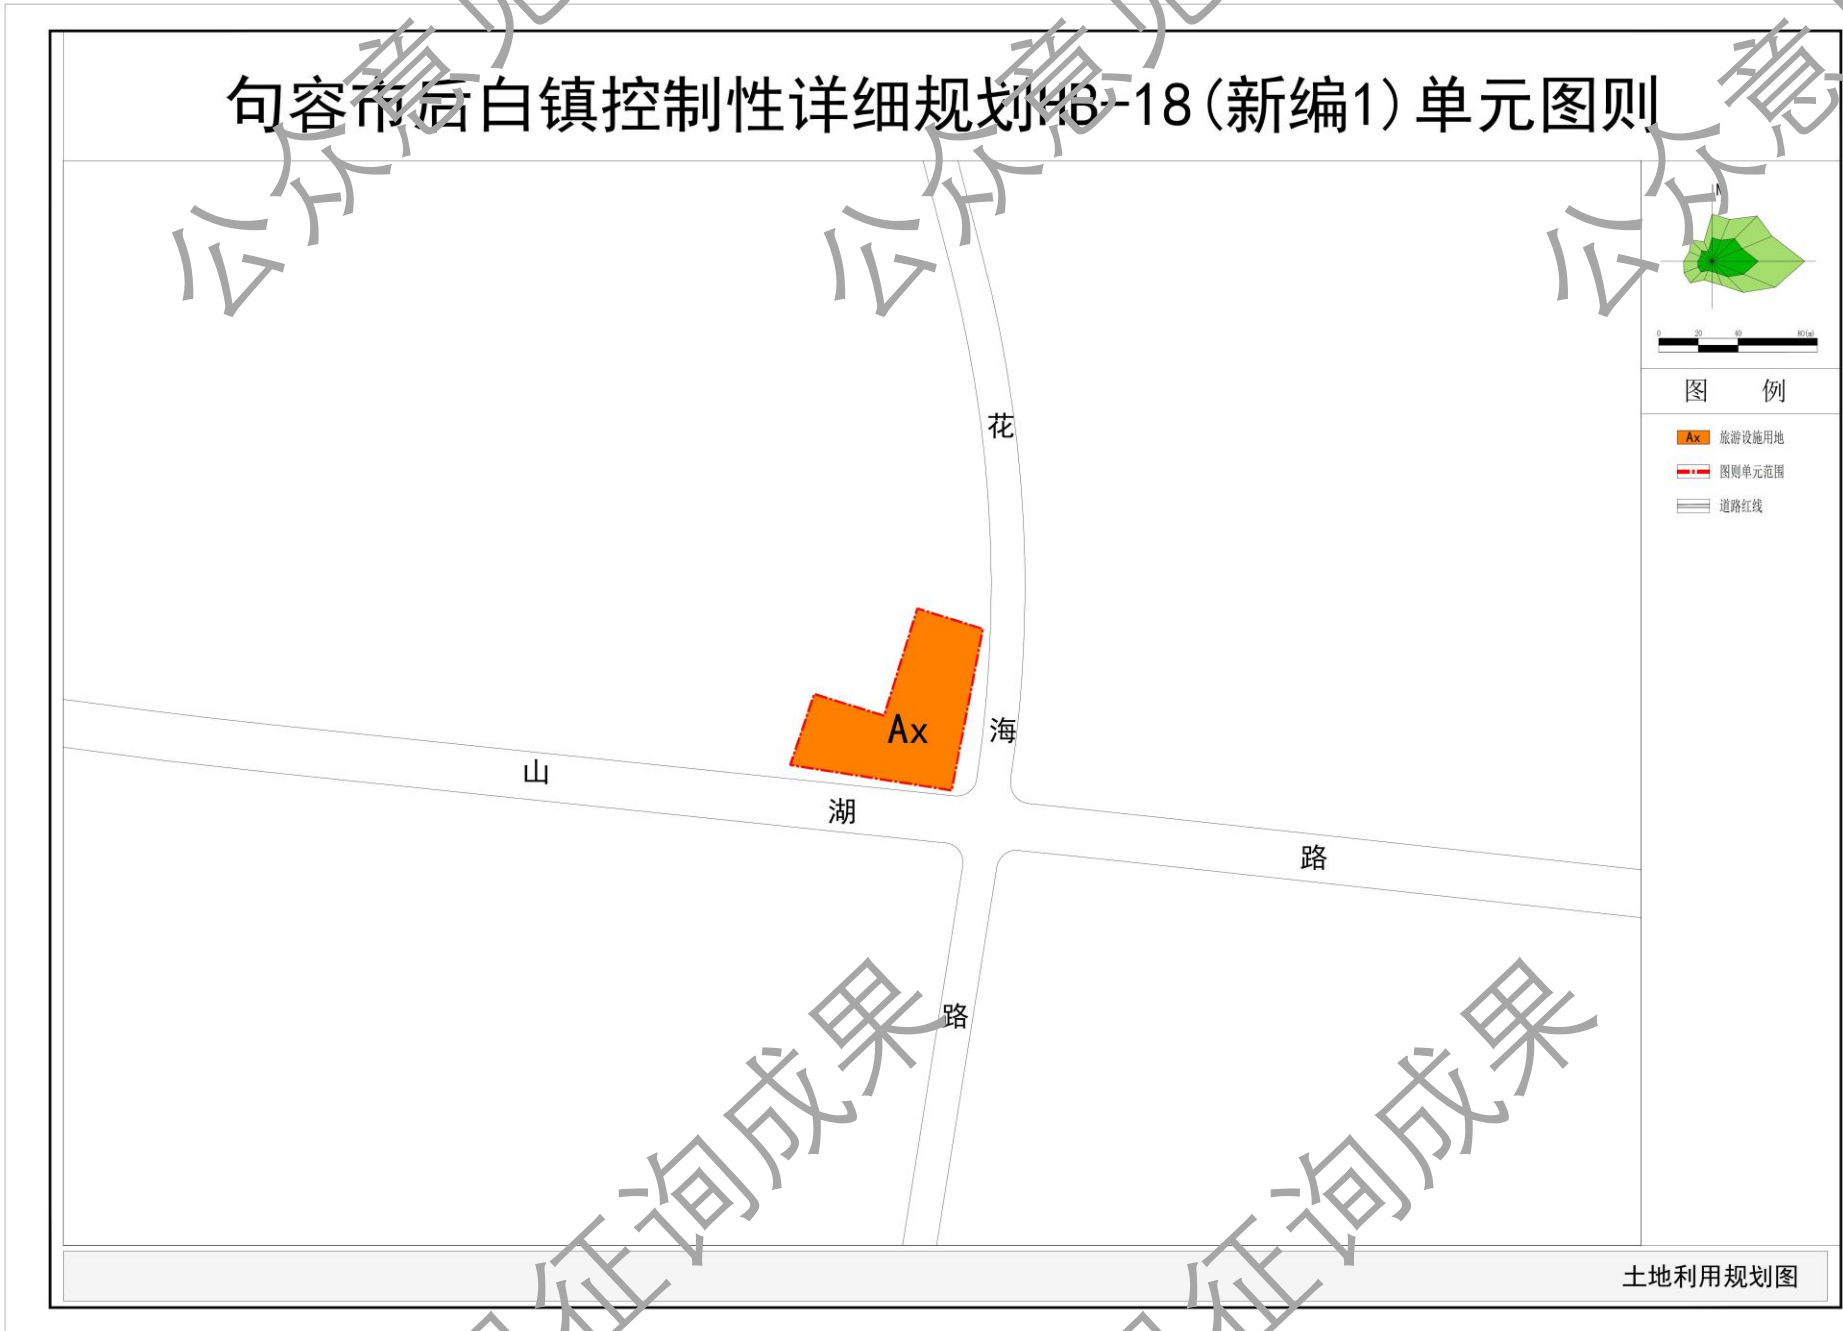

调整后

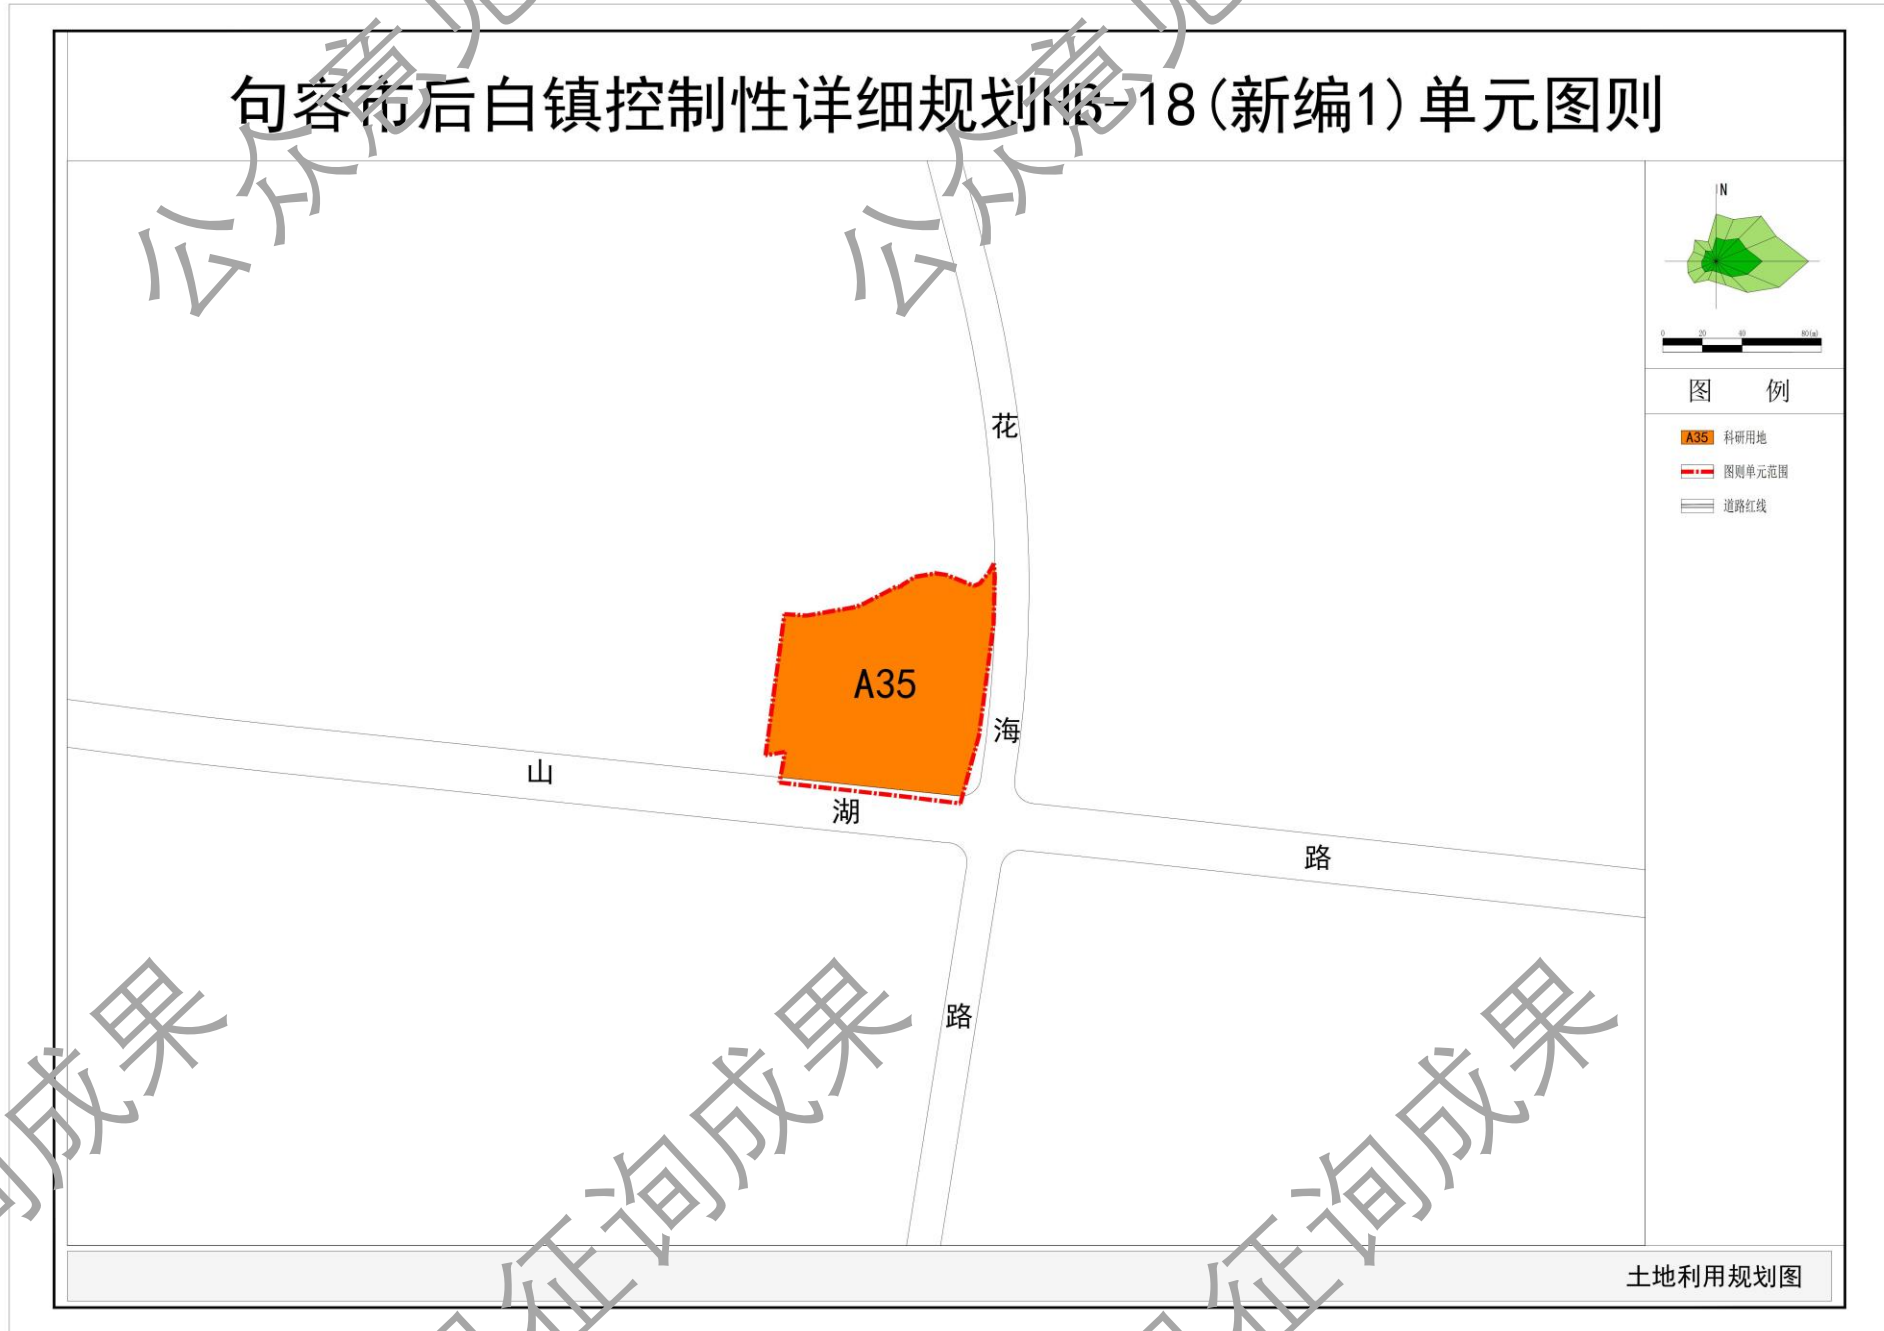

■ 公示地点

句容市后白镇人民政府
句容市后白镇人民政府网站

(https://www.jurong.gov.cn/jrhbz/bmxxgkzd/jrxxgkpt_list.shtml)

■ 公示时间

2026年10月19日至2026年11月17日

■ 公示单位

句容市后白镇人民政府
南京市规划设计研究院有限责任公司

■

意见回收方式（可通过信件、电子邮件和电话三种方式反馈意见，请注明真实姓名、职业和联系电话，以便回访）

信件邮寄地址：

句容市后白镇人民政府

南京市中山路55号新华大厦36楼 南京市规划院

电子邮箱：1179770228@qq.com 1542024196@qq.com

电话：句容市后白镇人民政府（13913400096）

南京市规划设计研究院有限责任公司 万工（02584731884-66819）


句容市后白镇控制性详细规划

HB-18(新编2)单元图则

(公众意见征询)


■ 规划范围

HB-18(新编2)单元位于后白镇镇域西南部、镇区工业园区西侧，宁茅线与高坪路交叉口西侧，总用地面积约9.04公顷。

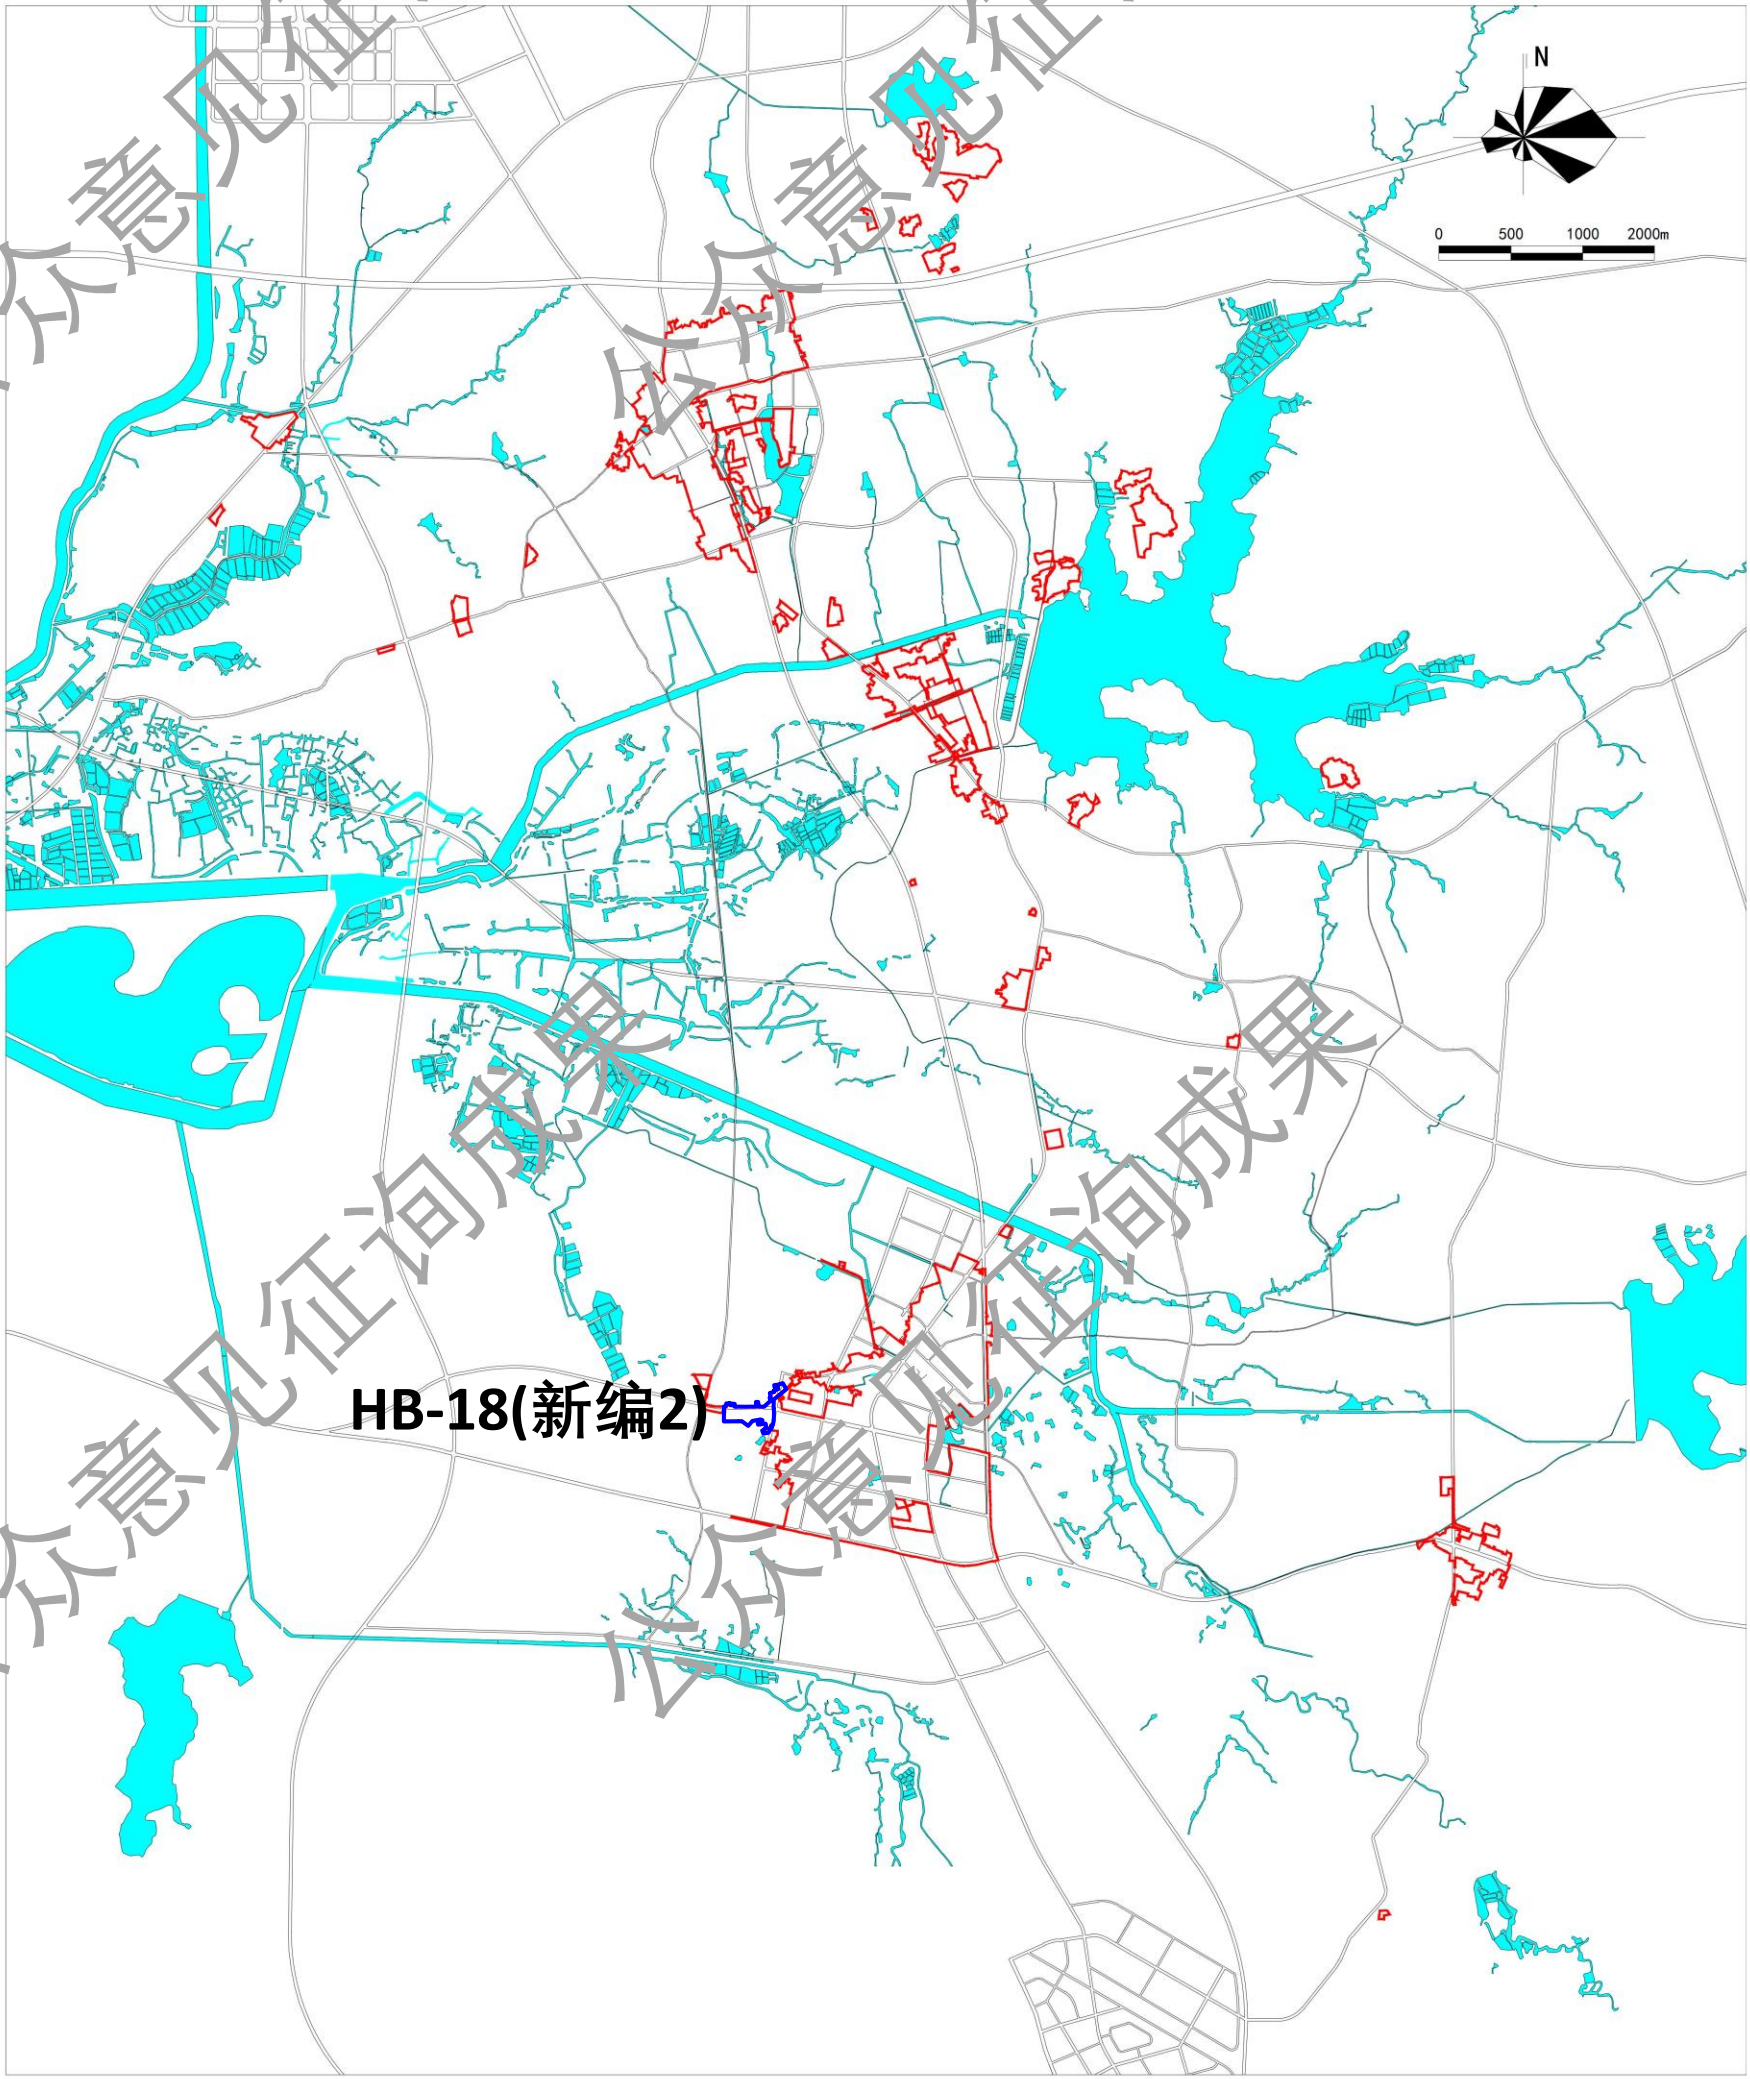


■ 用地布局

调整前

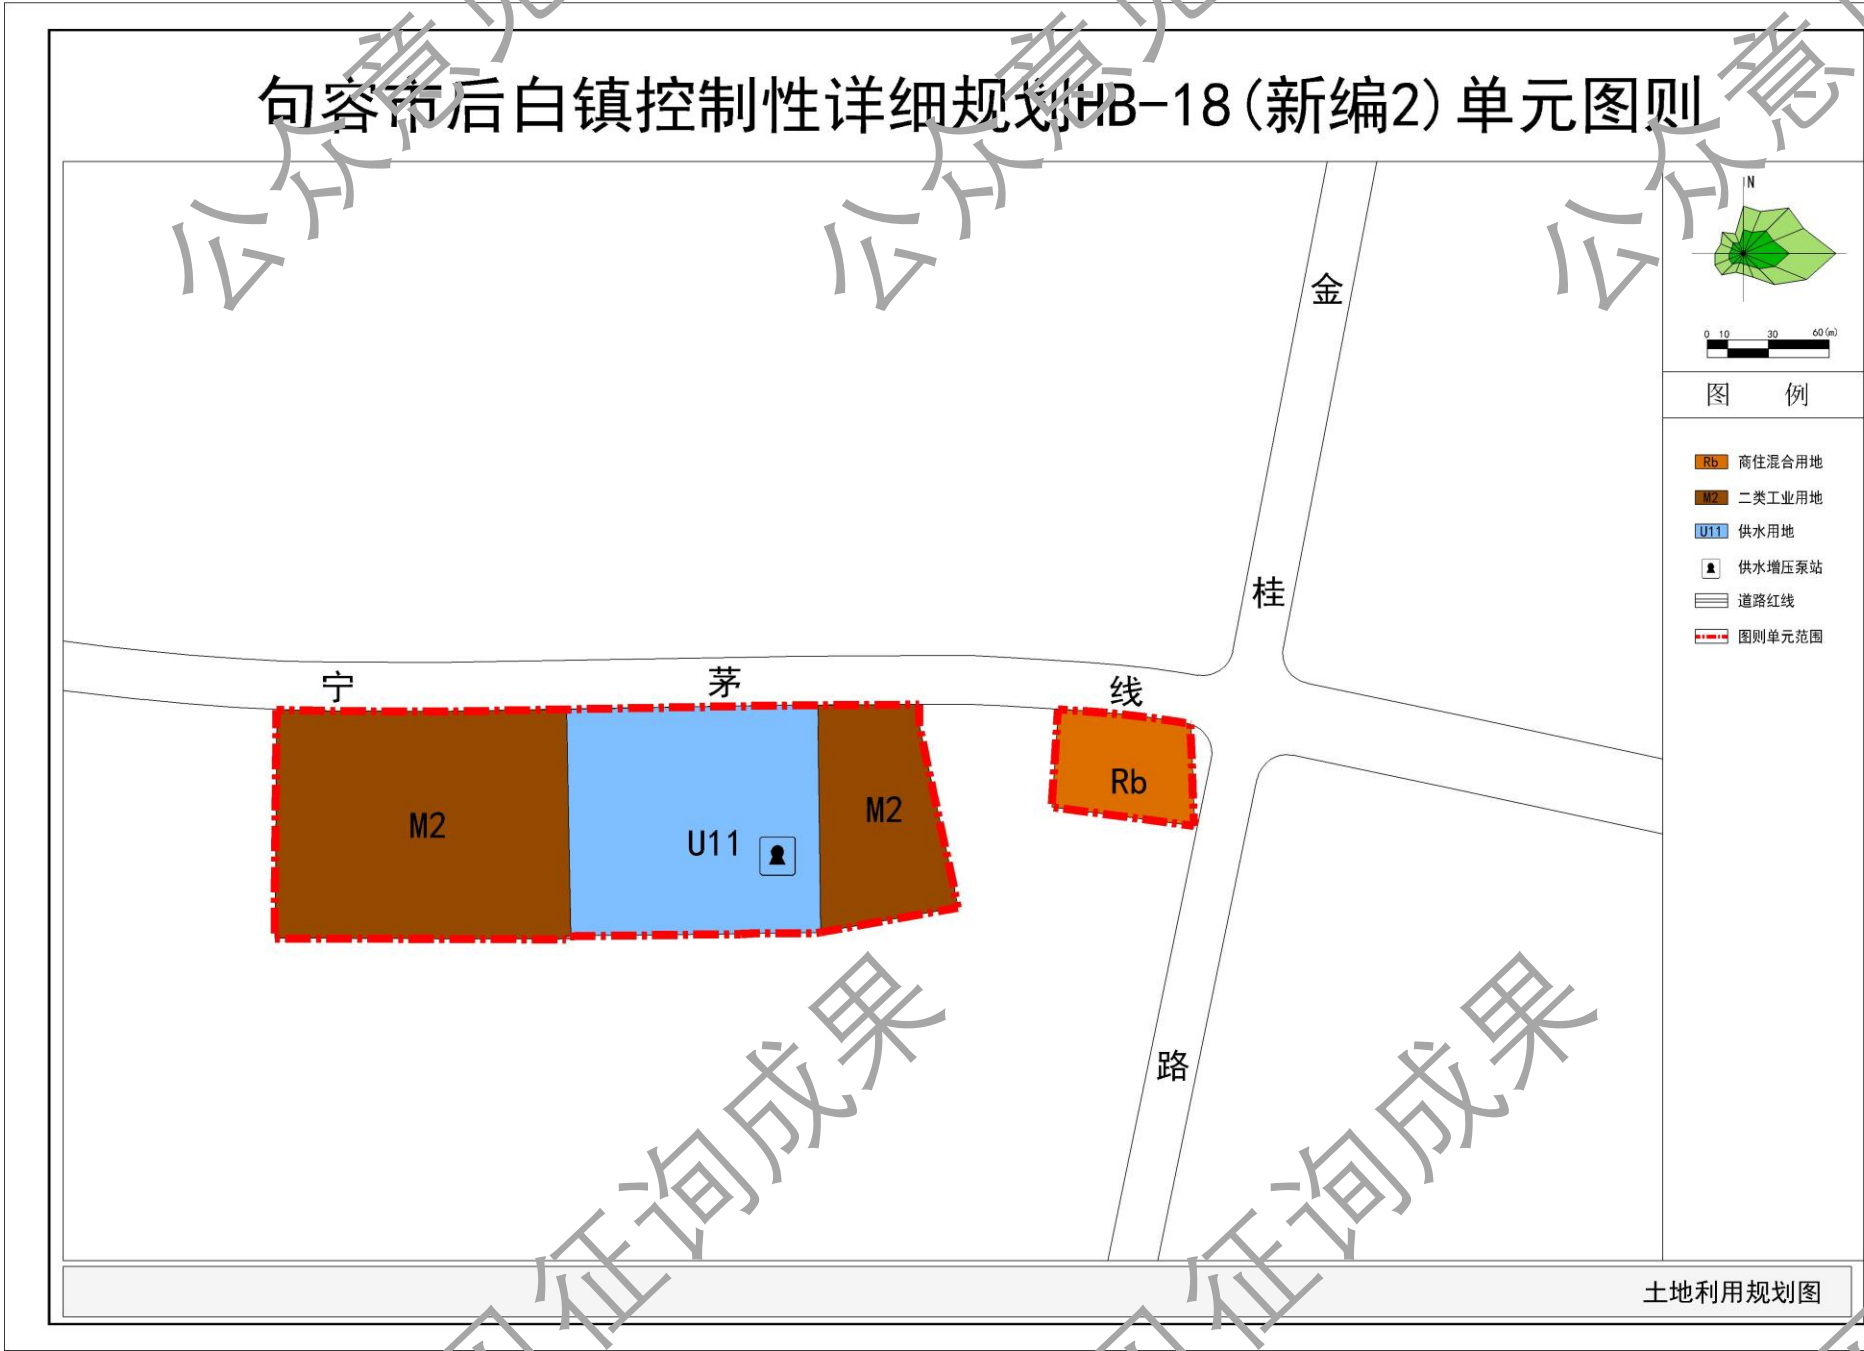

调整后

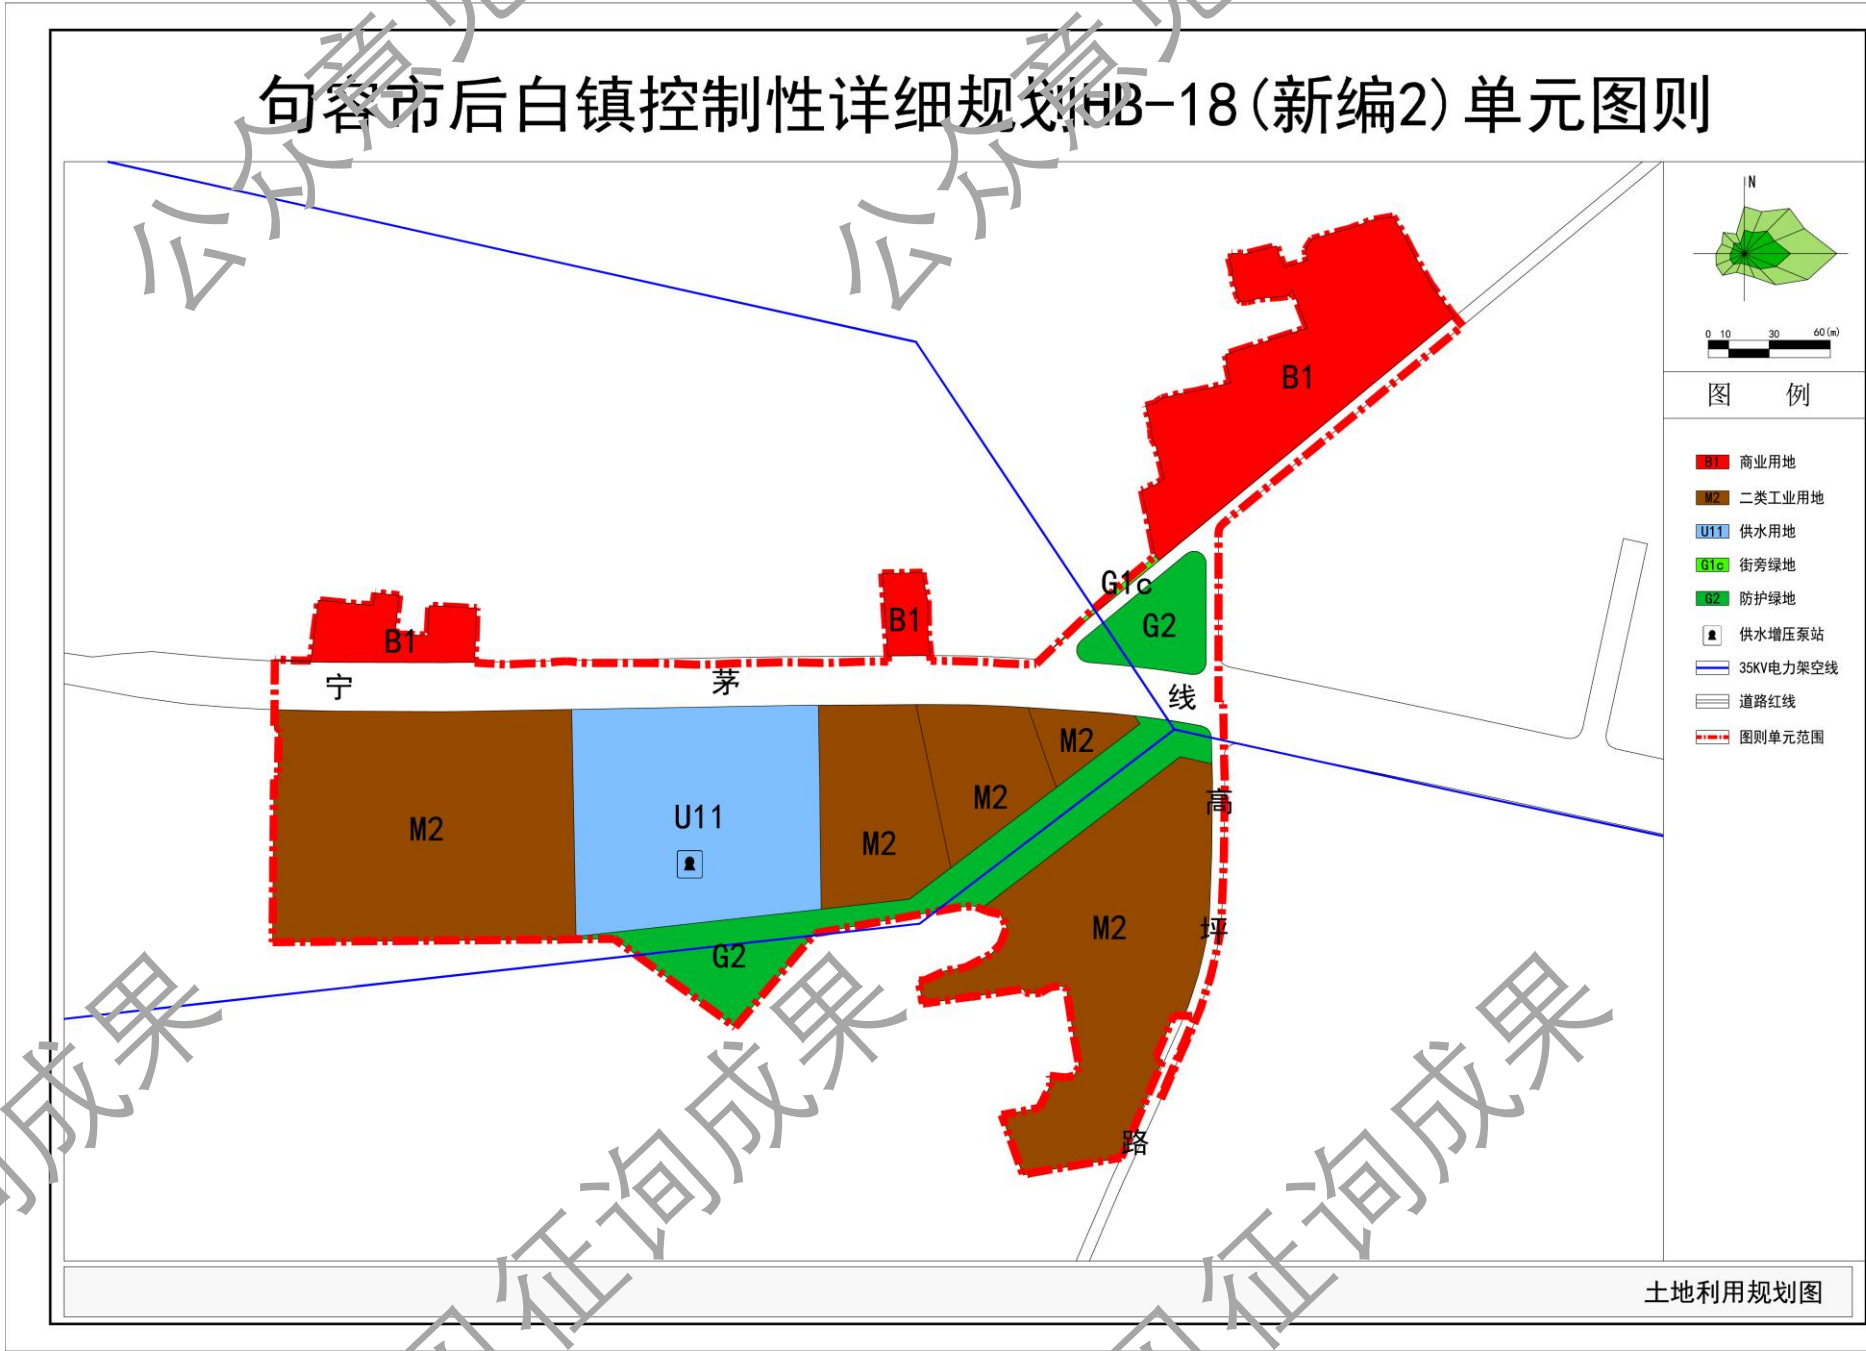

■ 公示地点

句容市后白镇人民政府

句容市后白镇人民政府网站

https://www.jurong.gov.cn/jrhbz/bmxxgkzd/jrxxgkpt_list.shtml

■ 公示时间

2026年10月19日至2026年11月17日

■ 公示单位

句容市后白镇人民政府

南京市规划设计研究院有限责任公司

■

意见回收方式（可通过信件、电子邮件和电话三种方式反馈意见，请注明真实姓名、职业和联系电话，以便回访）

信件邮寄地址：

句容市后白镇人民政府

南京市中山路55号新华大厦36楼 南京市规划院

电子邮箱：1179770228@qq.com 1542024196@qq.com

电话：句容市后白镇人民政府（13913400096）


南京市规划设计研究院有限责任公司 万工（02584731884-66819）

句容市后白镇控制性详细规划 HB-18(新编3)单元图则


(公众意见征询)

■ 规划范围

HB-18(新编3)单元位于后白镇镇域中部、镇区西北侧，现状乡村道路北侧，总用地面积约0.45公顷。

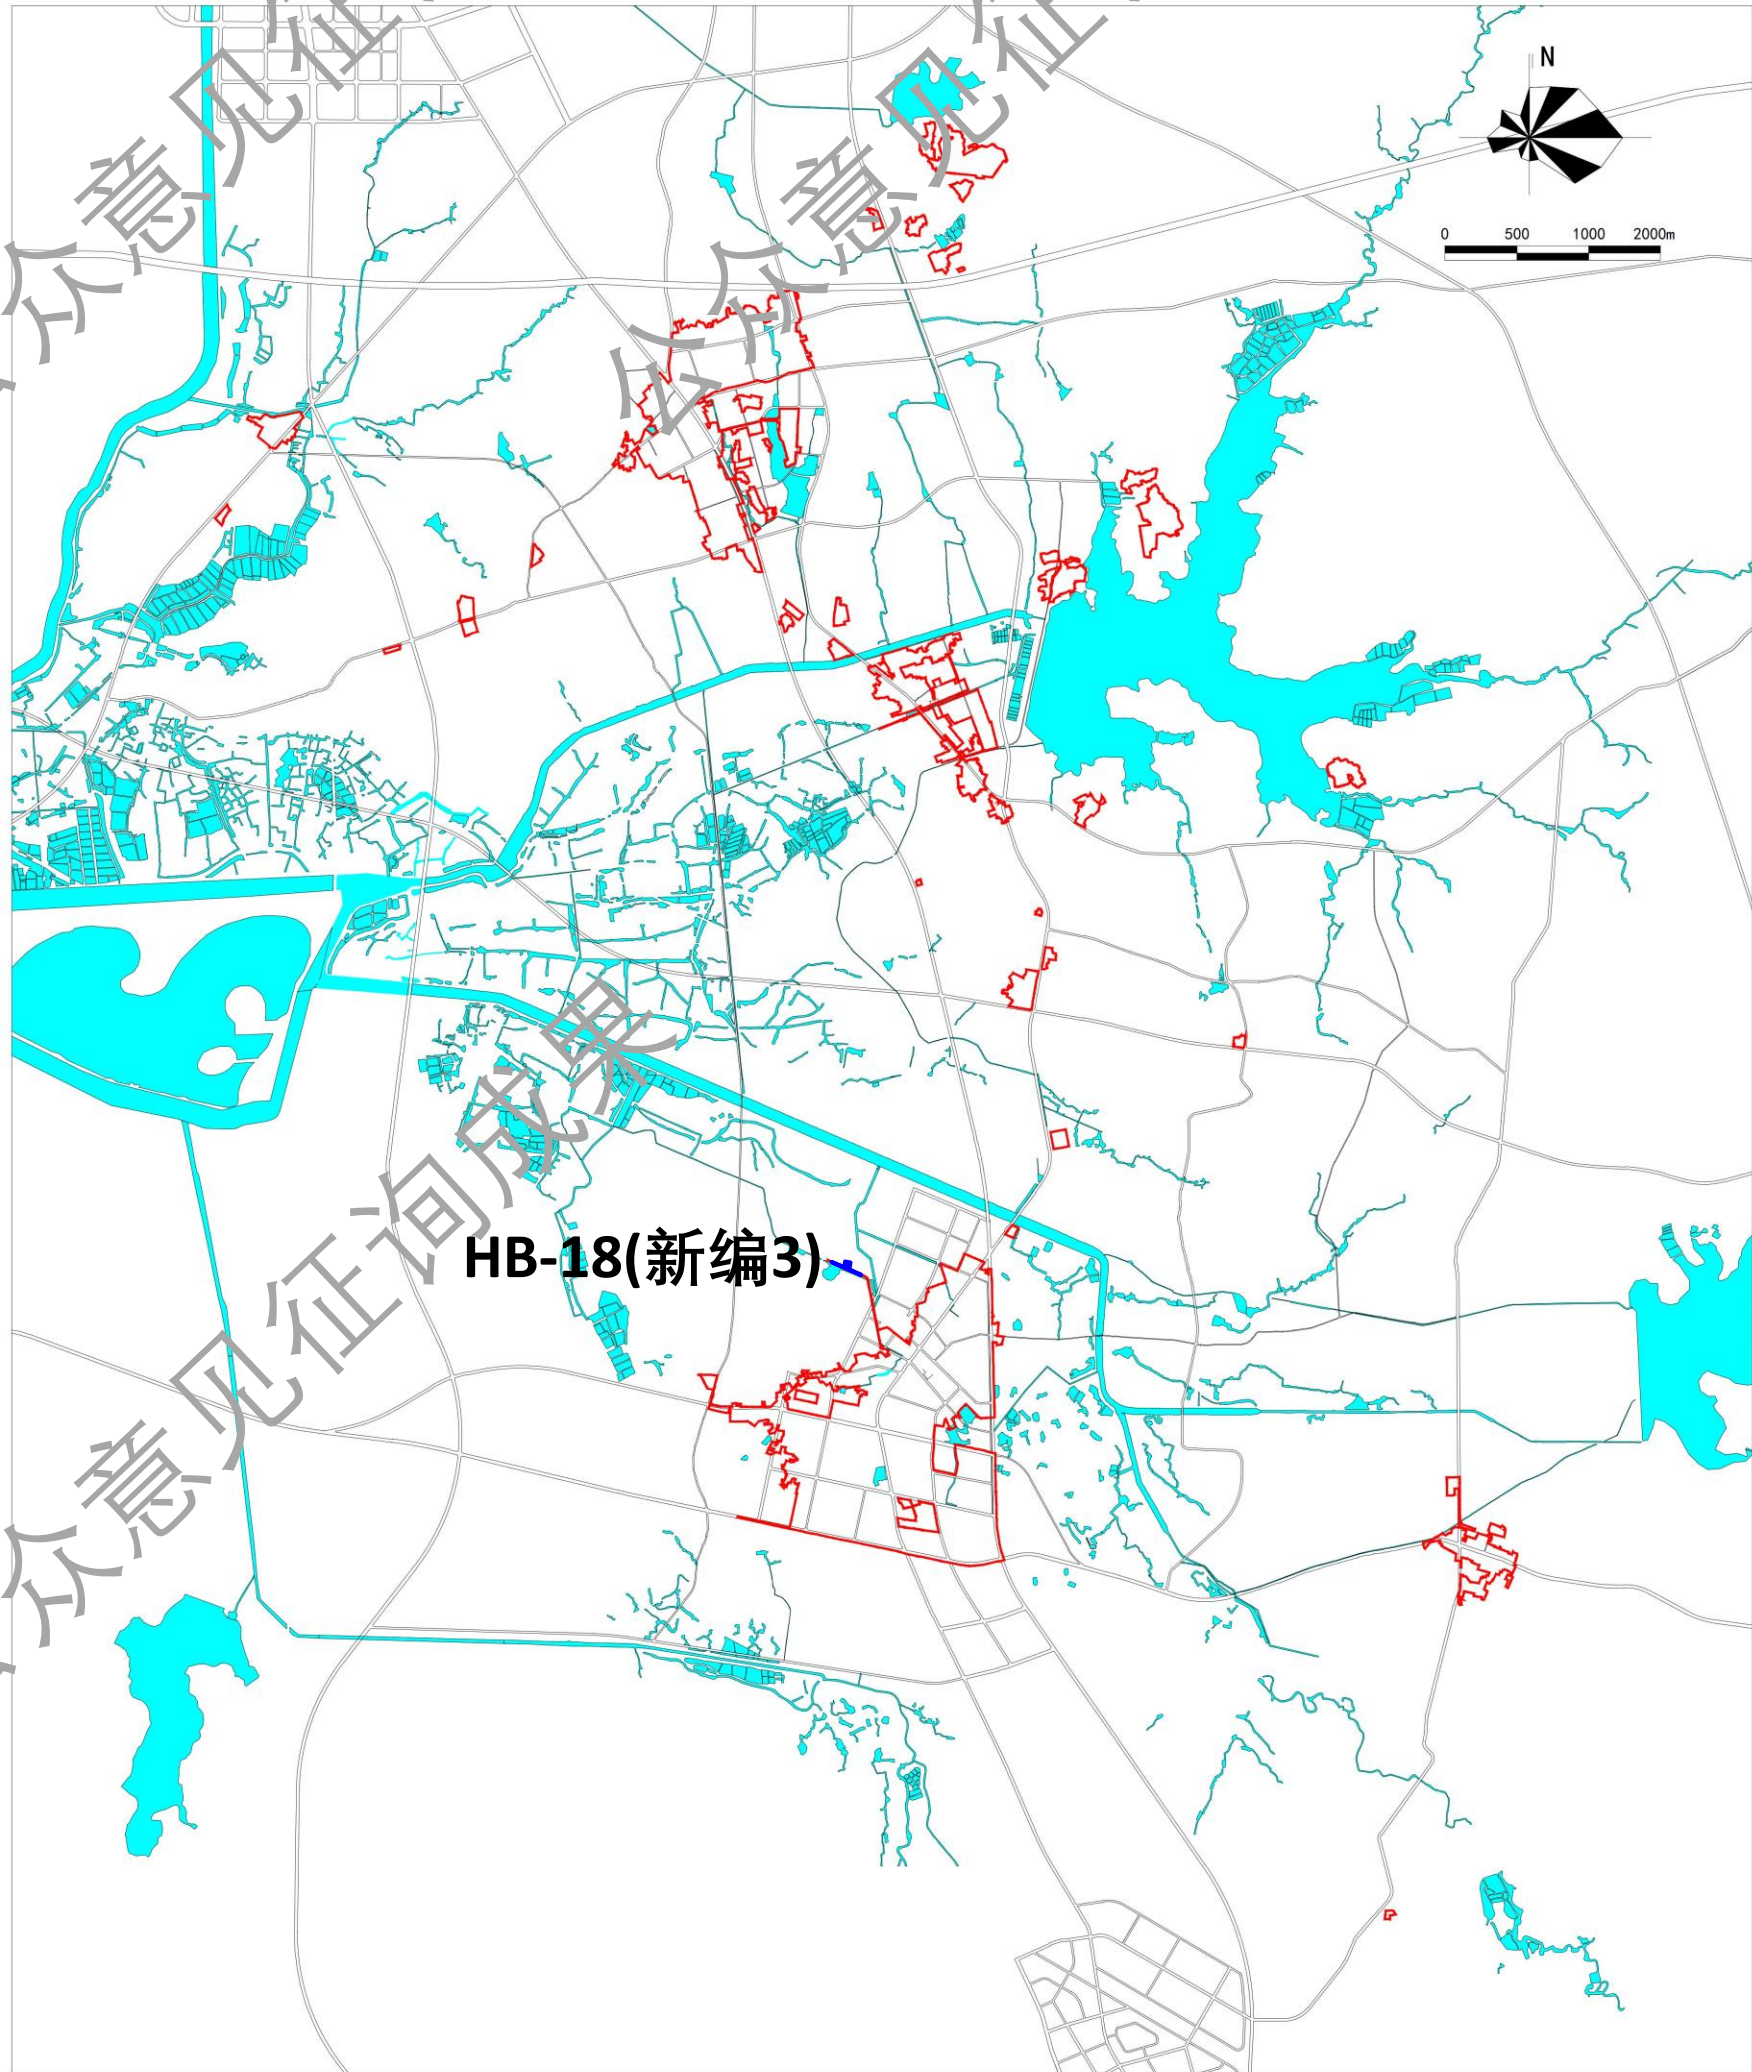

■ 用地布局

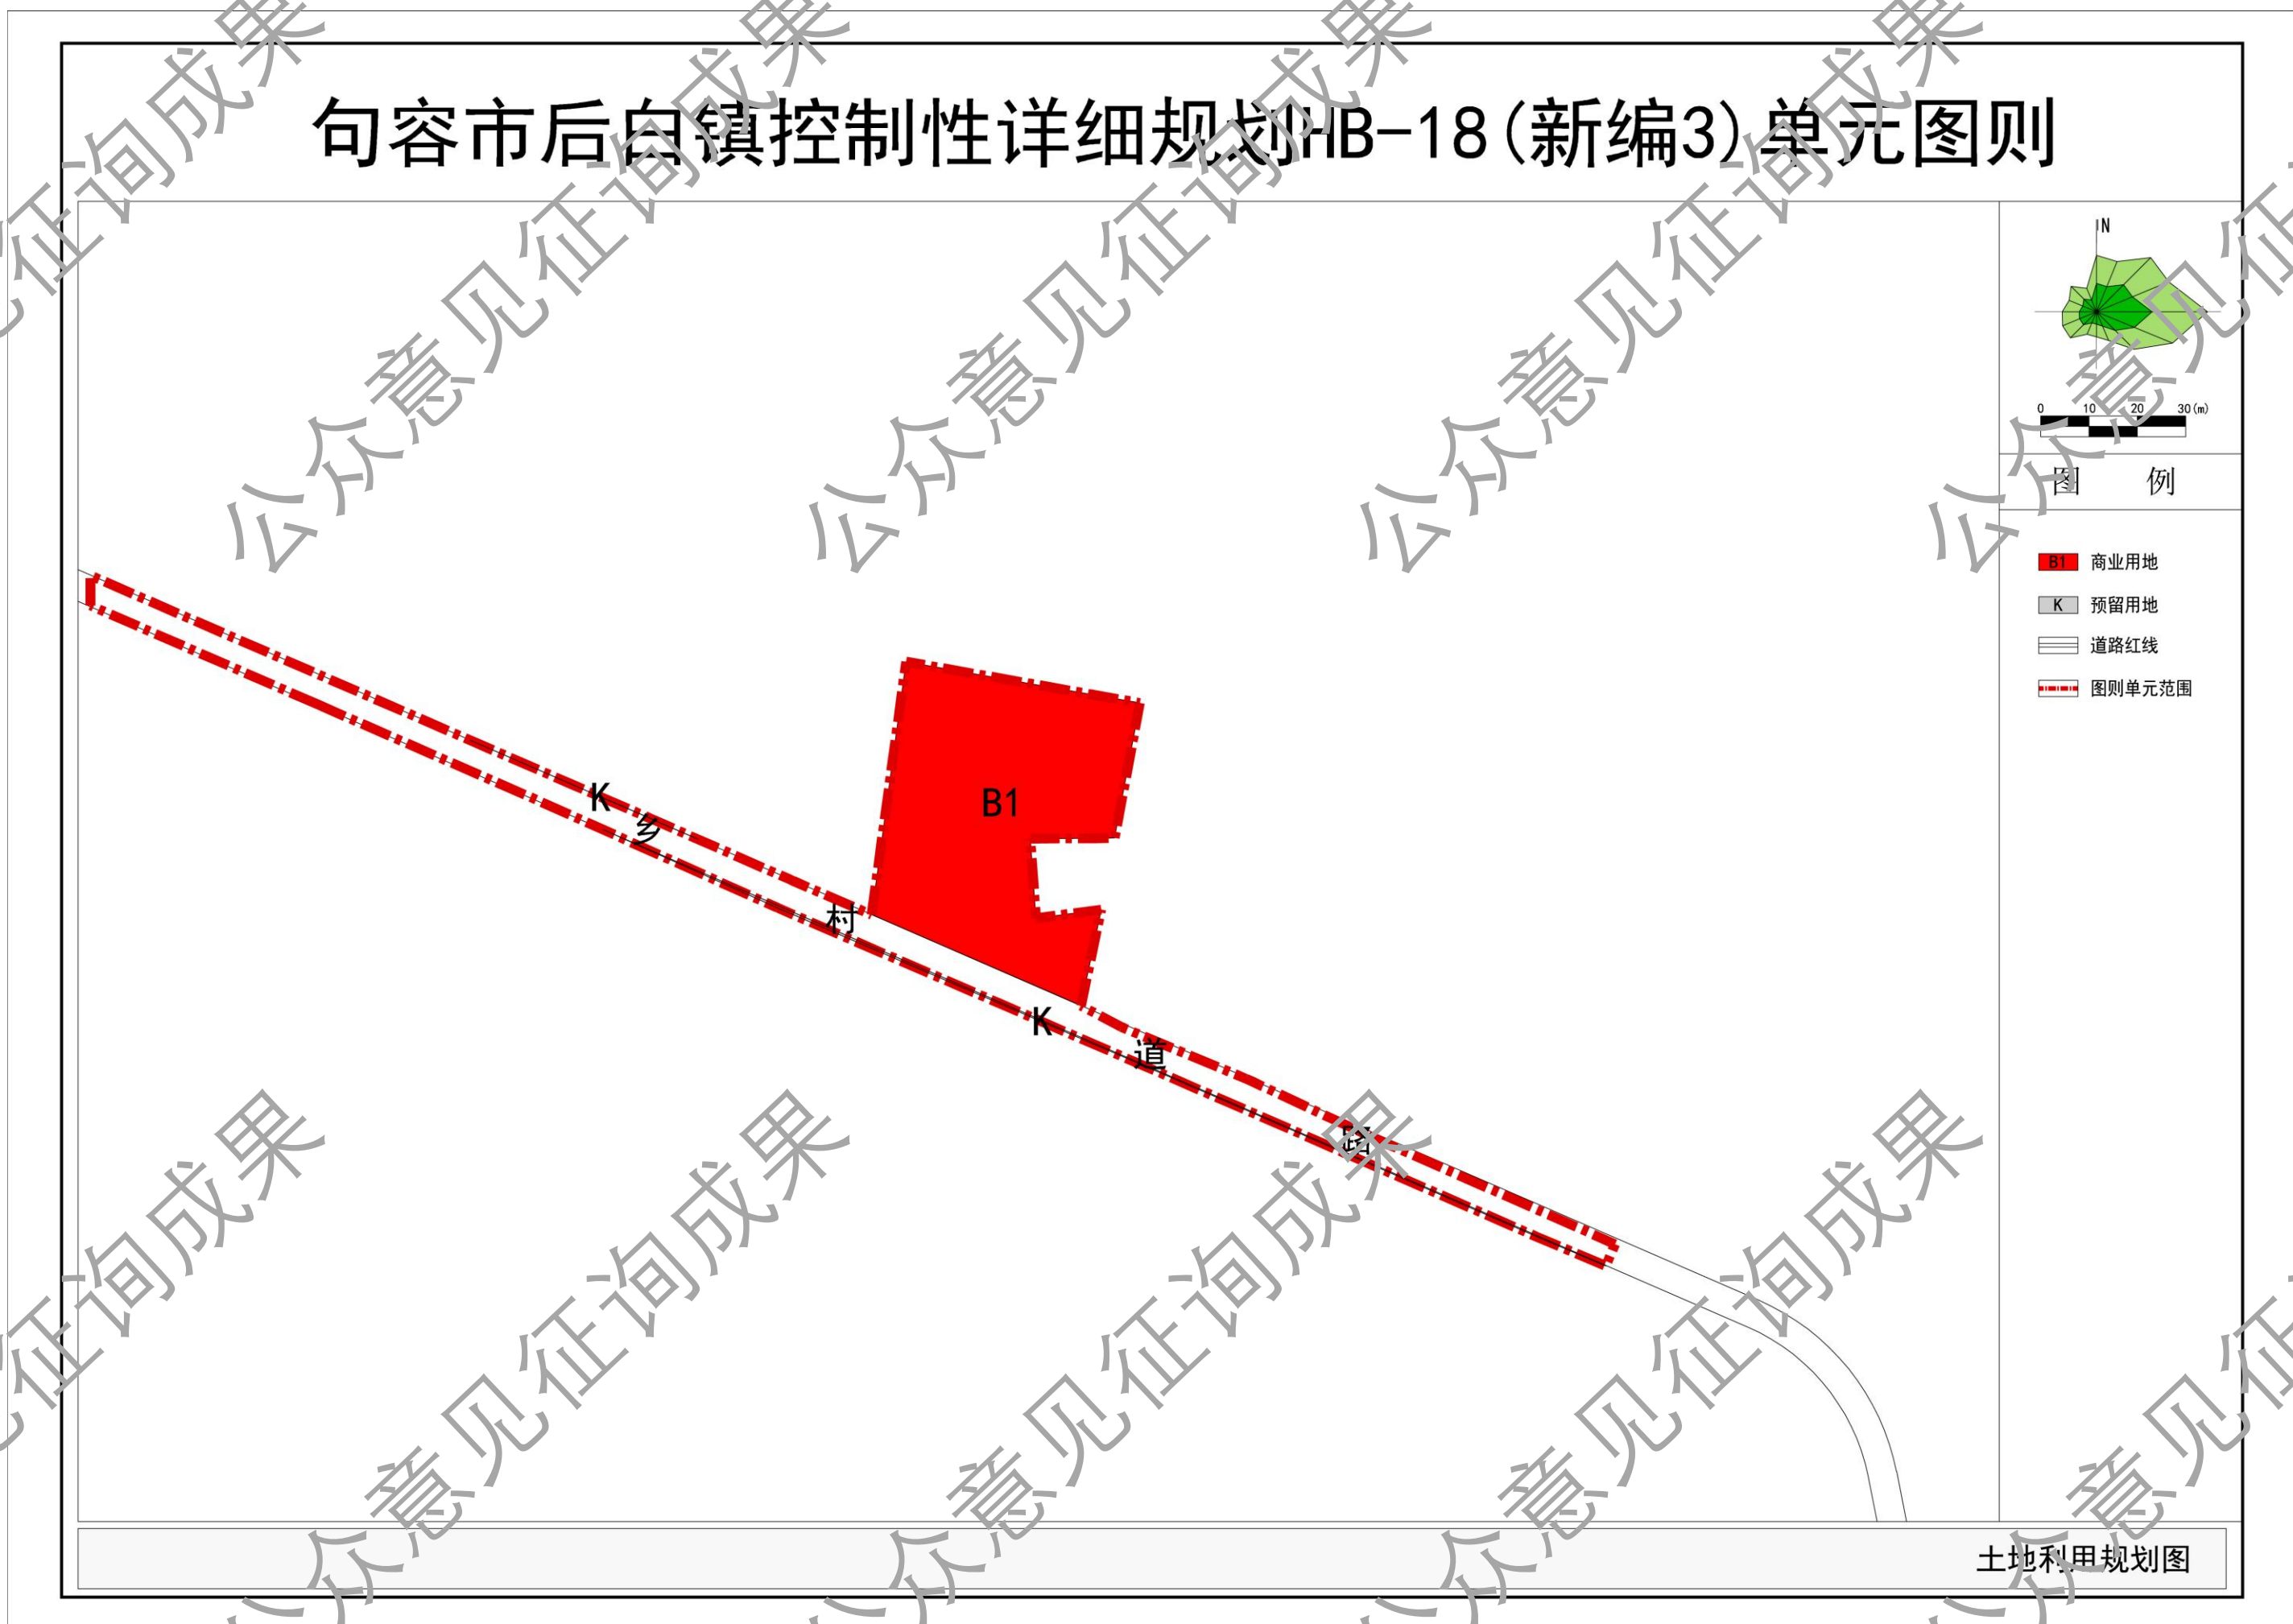

■ 公示地点

句容市后白镇人民政府
句容市后白镇人民政府网站

(https://www.jurong.gov.cn/jrhbz/bmxxgkzd/jrxxgkpt_list.shtml)

■ 公示时间

2026年10月19日至2026年11月17日

■ 公示单位

句容市后白镇人民政府
南京市规划设计研究院有限责任公司

■

意见回收方式（可通过信件、电子邮件和电话三种方式反馈意见，请注明真实姓名、职业和联系电话，以便回访）

信件邮寄地址：

句容市后白镇人民政府

南京市中山路55号新华大厦36楼 南京市规划院

电子邮箱：1179770228@qq.com 1542024196@qq.com

电话：句容市后白镇人民政府（13913400096）


南京市规划设计研究院有限责任公司 万工（02584731884-66819）

句容市后白镇控制性详细规划 HB-18(新编4)单元图则

(公众意见征询)


■ 规划范围

HB-18(新编4)单元位于后白镇镇域中部，京福线与山湖路交叉口北侧，总用地面积约9.14公顷。

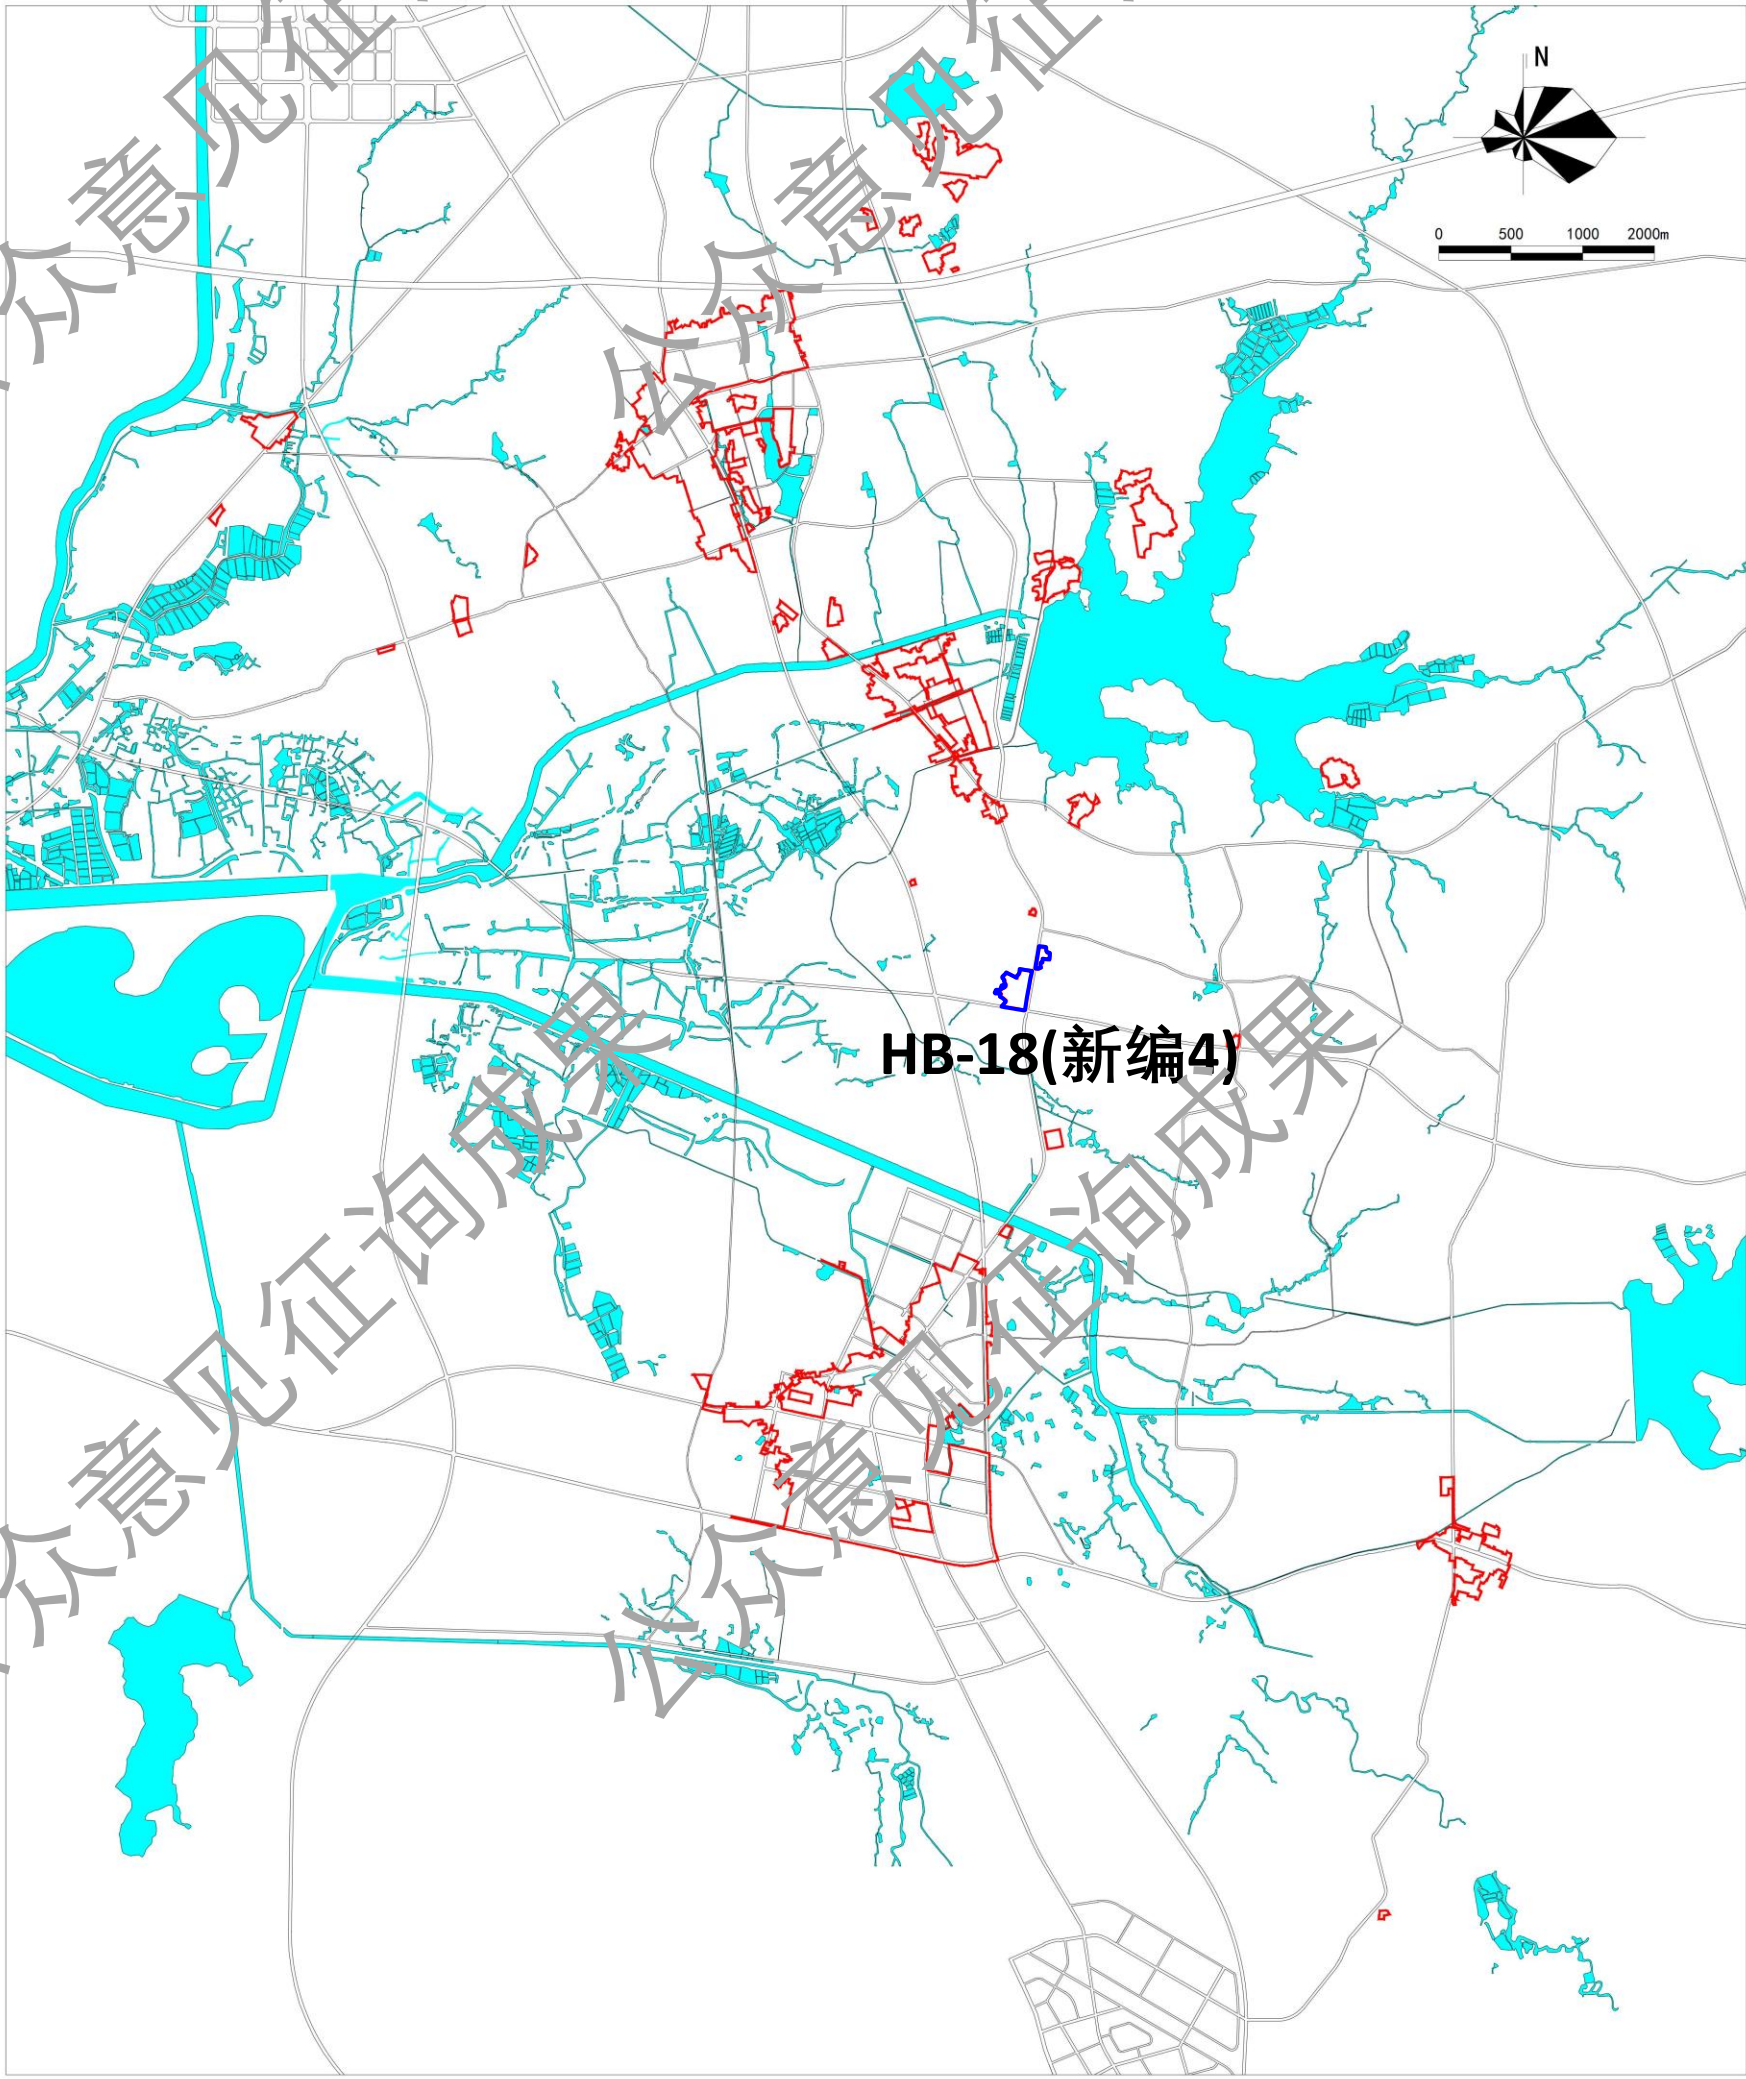


■ 用地布局

调整前

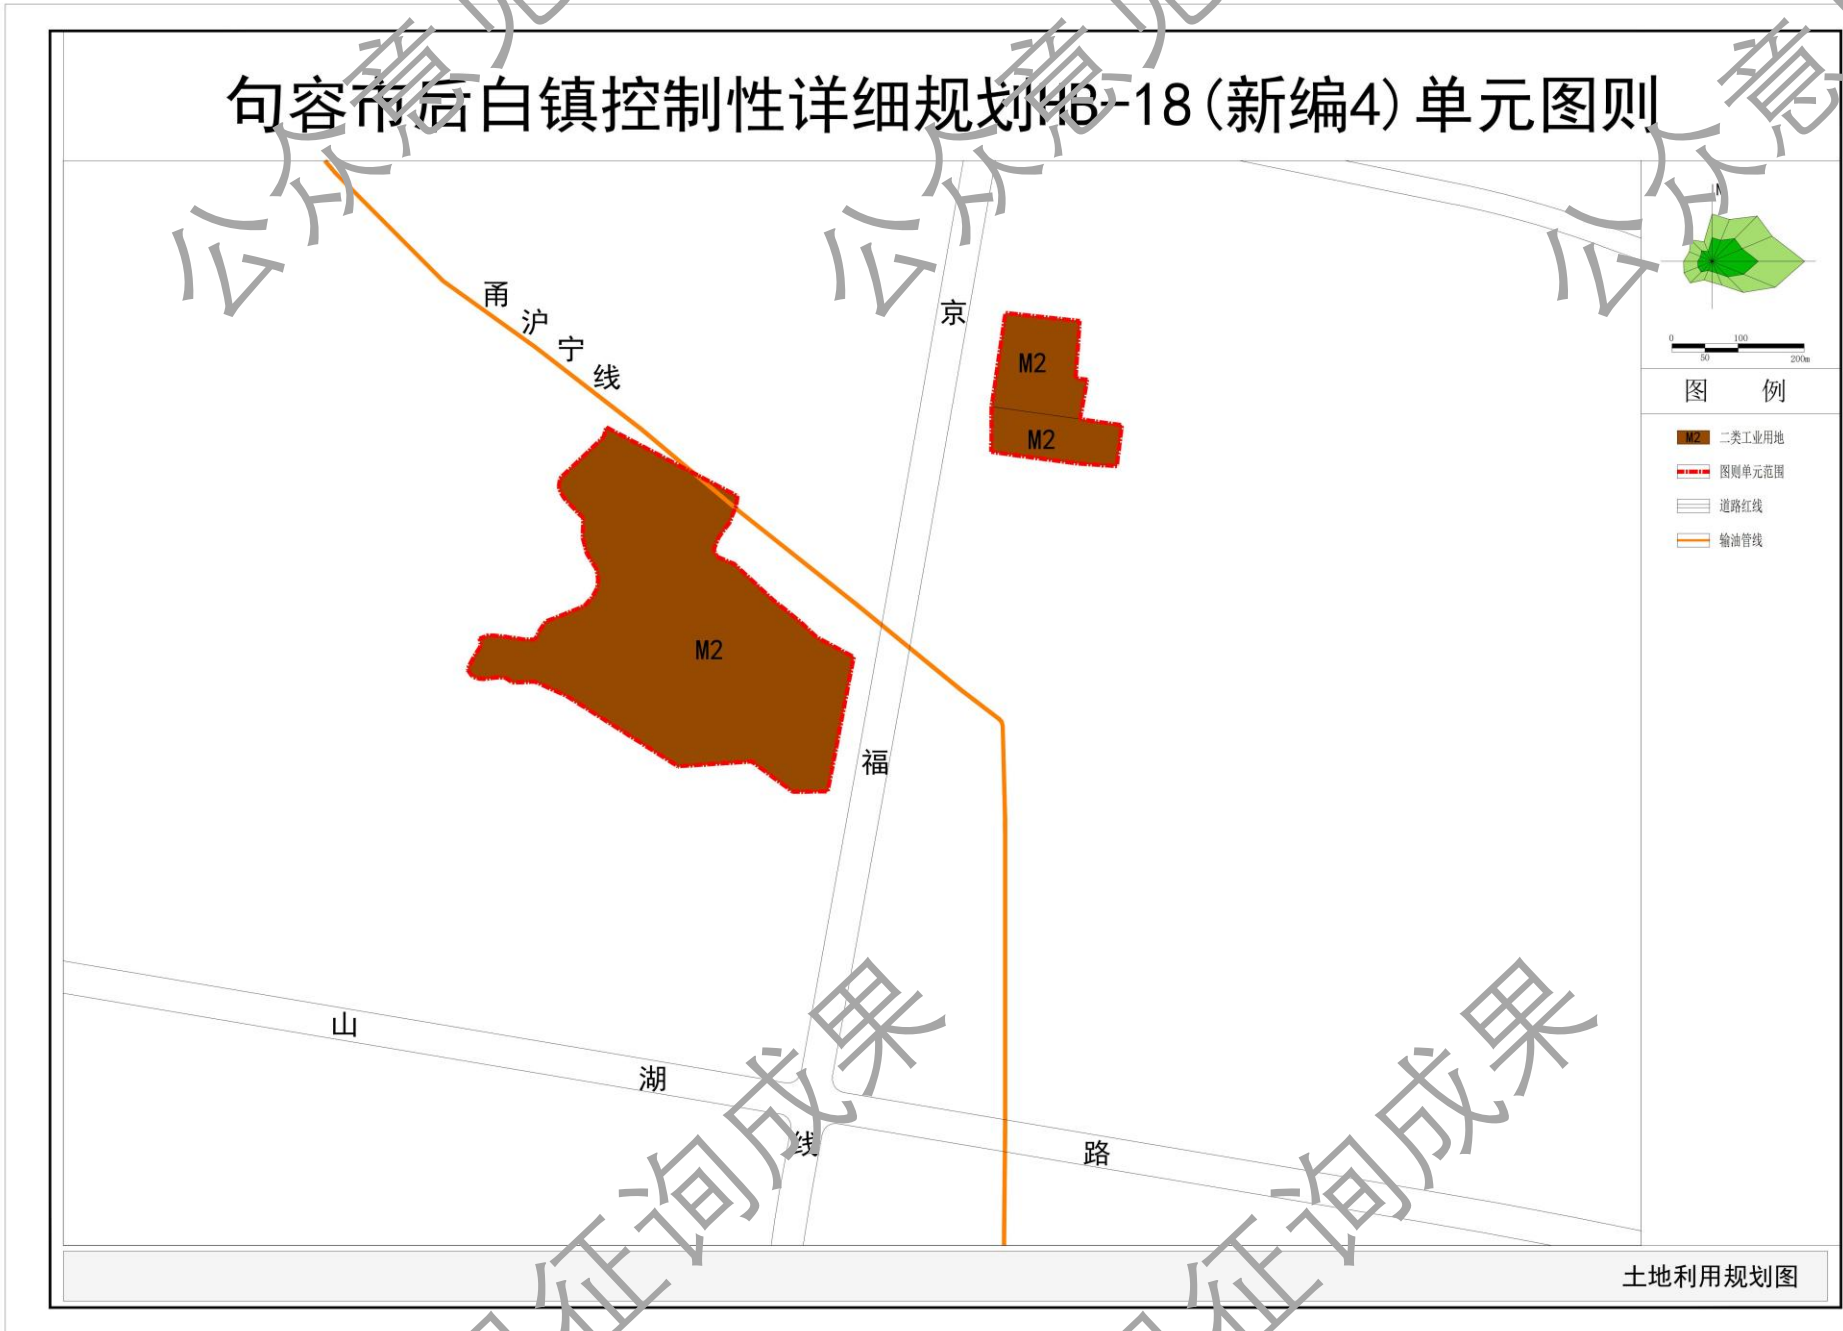

调整后

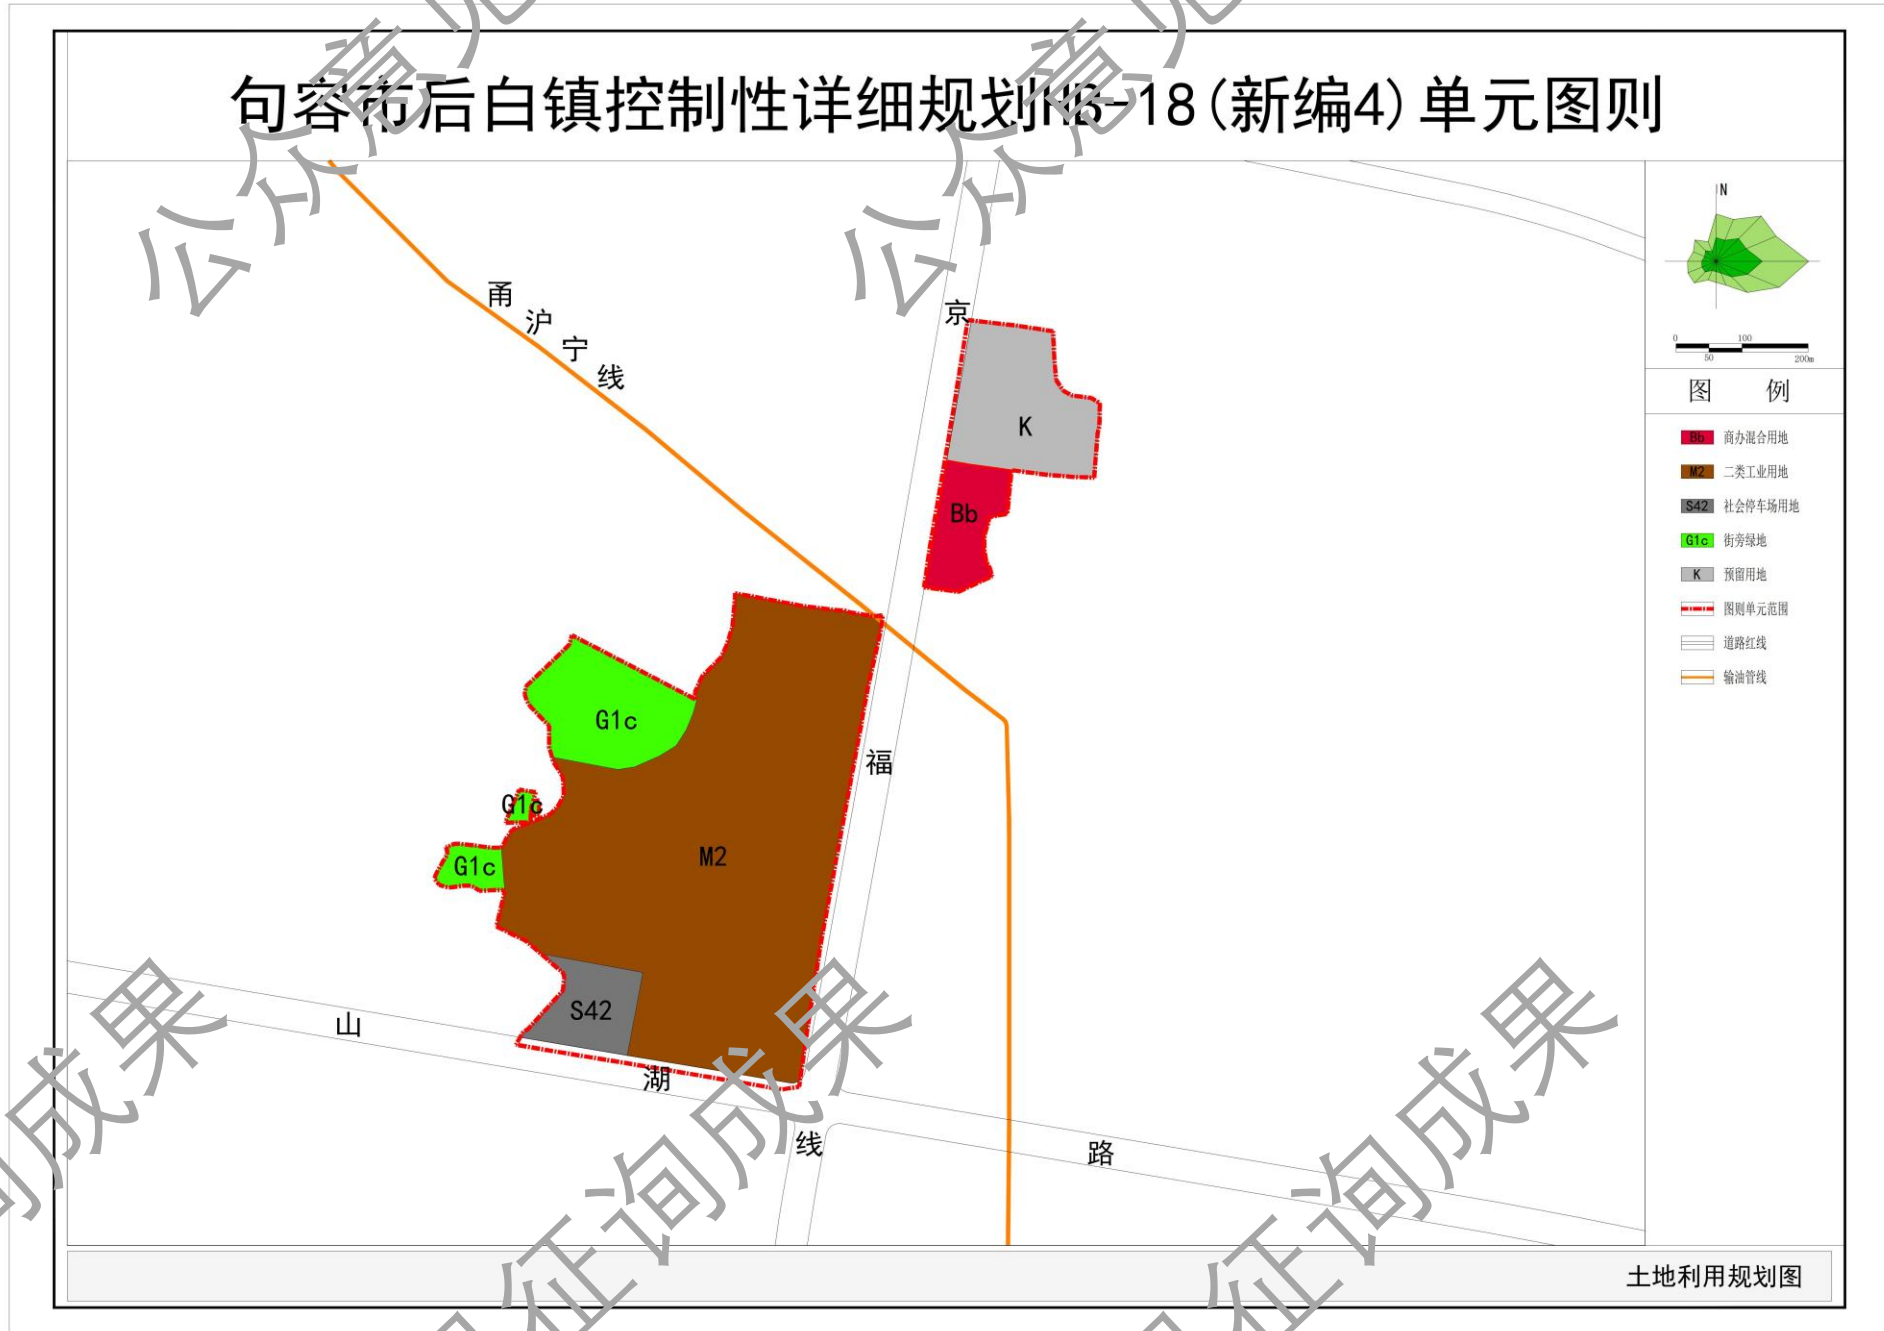

■ 公示地点

句容市后白镇人民政府

句容市后白镇人民政府网站

(https://www.jurong.gov.cn/jrhbz/bmxxgkzd/jrxxgkpt_list.shtml)

■ 公示时间

2026年10月19日至2026年11月17日

■ 公示单位

句容市后白镇人民政府

南京市规划设计研究院有限责任公司

■

意见回收方式（可通过信件、电子邮件和电话三种方式反馈意见，请注明真实姓名、职业和联系电话，以便回访）

信件邮寄地址：

句容市后白镇人民政府

南京市中山路55号新华大厦36楼 南京市规划院

电子邮箱：1179770228@qq.com 1542024196@qq.com

电话：句容市后白镇人民政府（13913400096）


南京市规划设计研究院有限责任公司 万工（02584731884-66819）

句容市后白镇控制性详细规划 ES-06单元图则

(公众意见征询)


■ 规划范围

ES-06单元位于后白镇镇域中部、二圣片区南部、京福线西侧，总用地面积约5.07公顷。

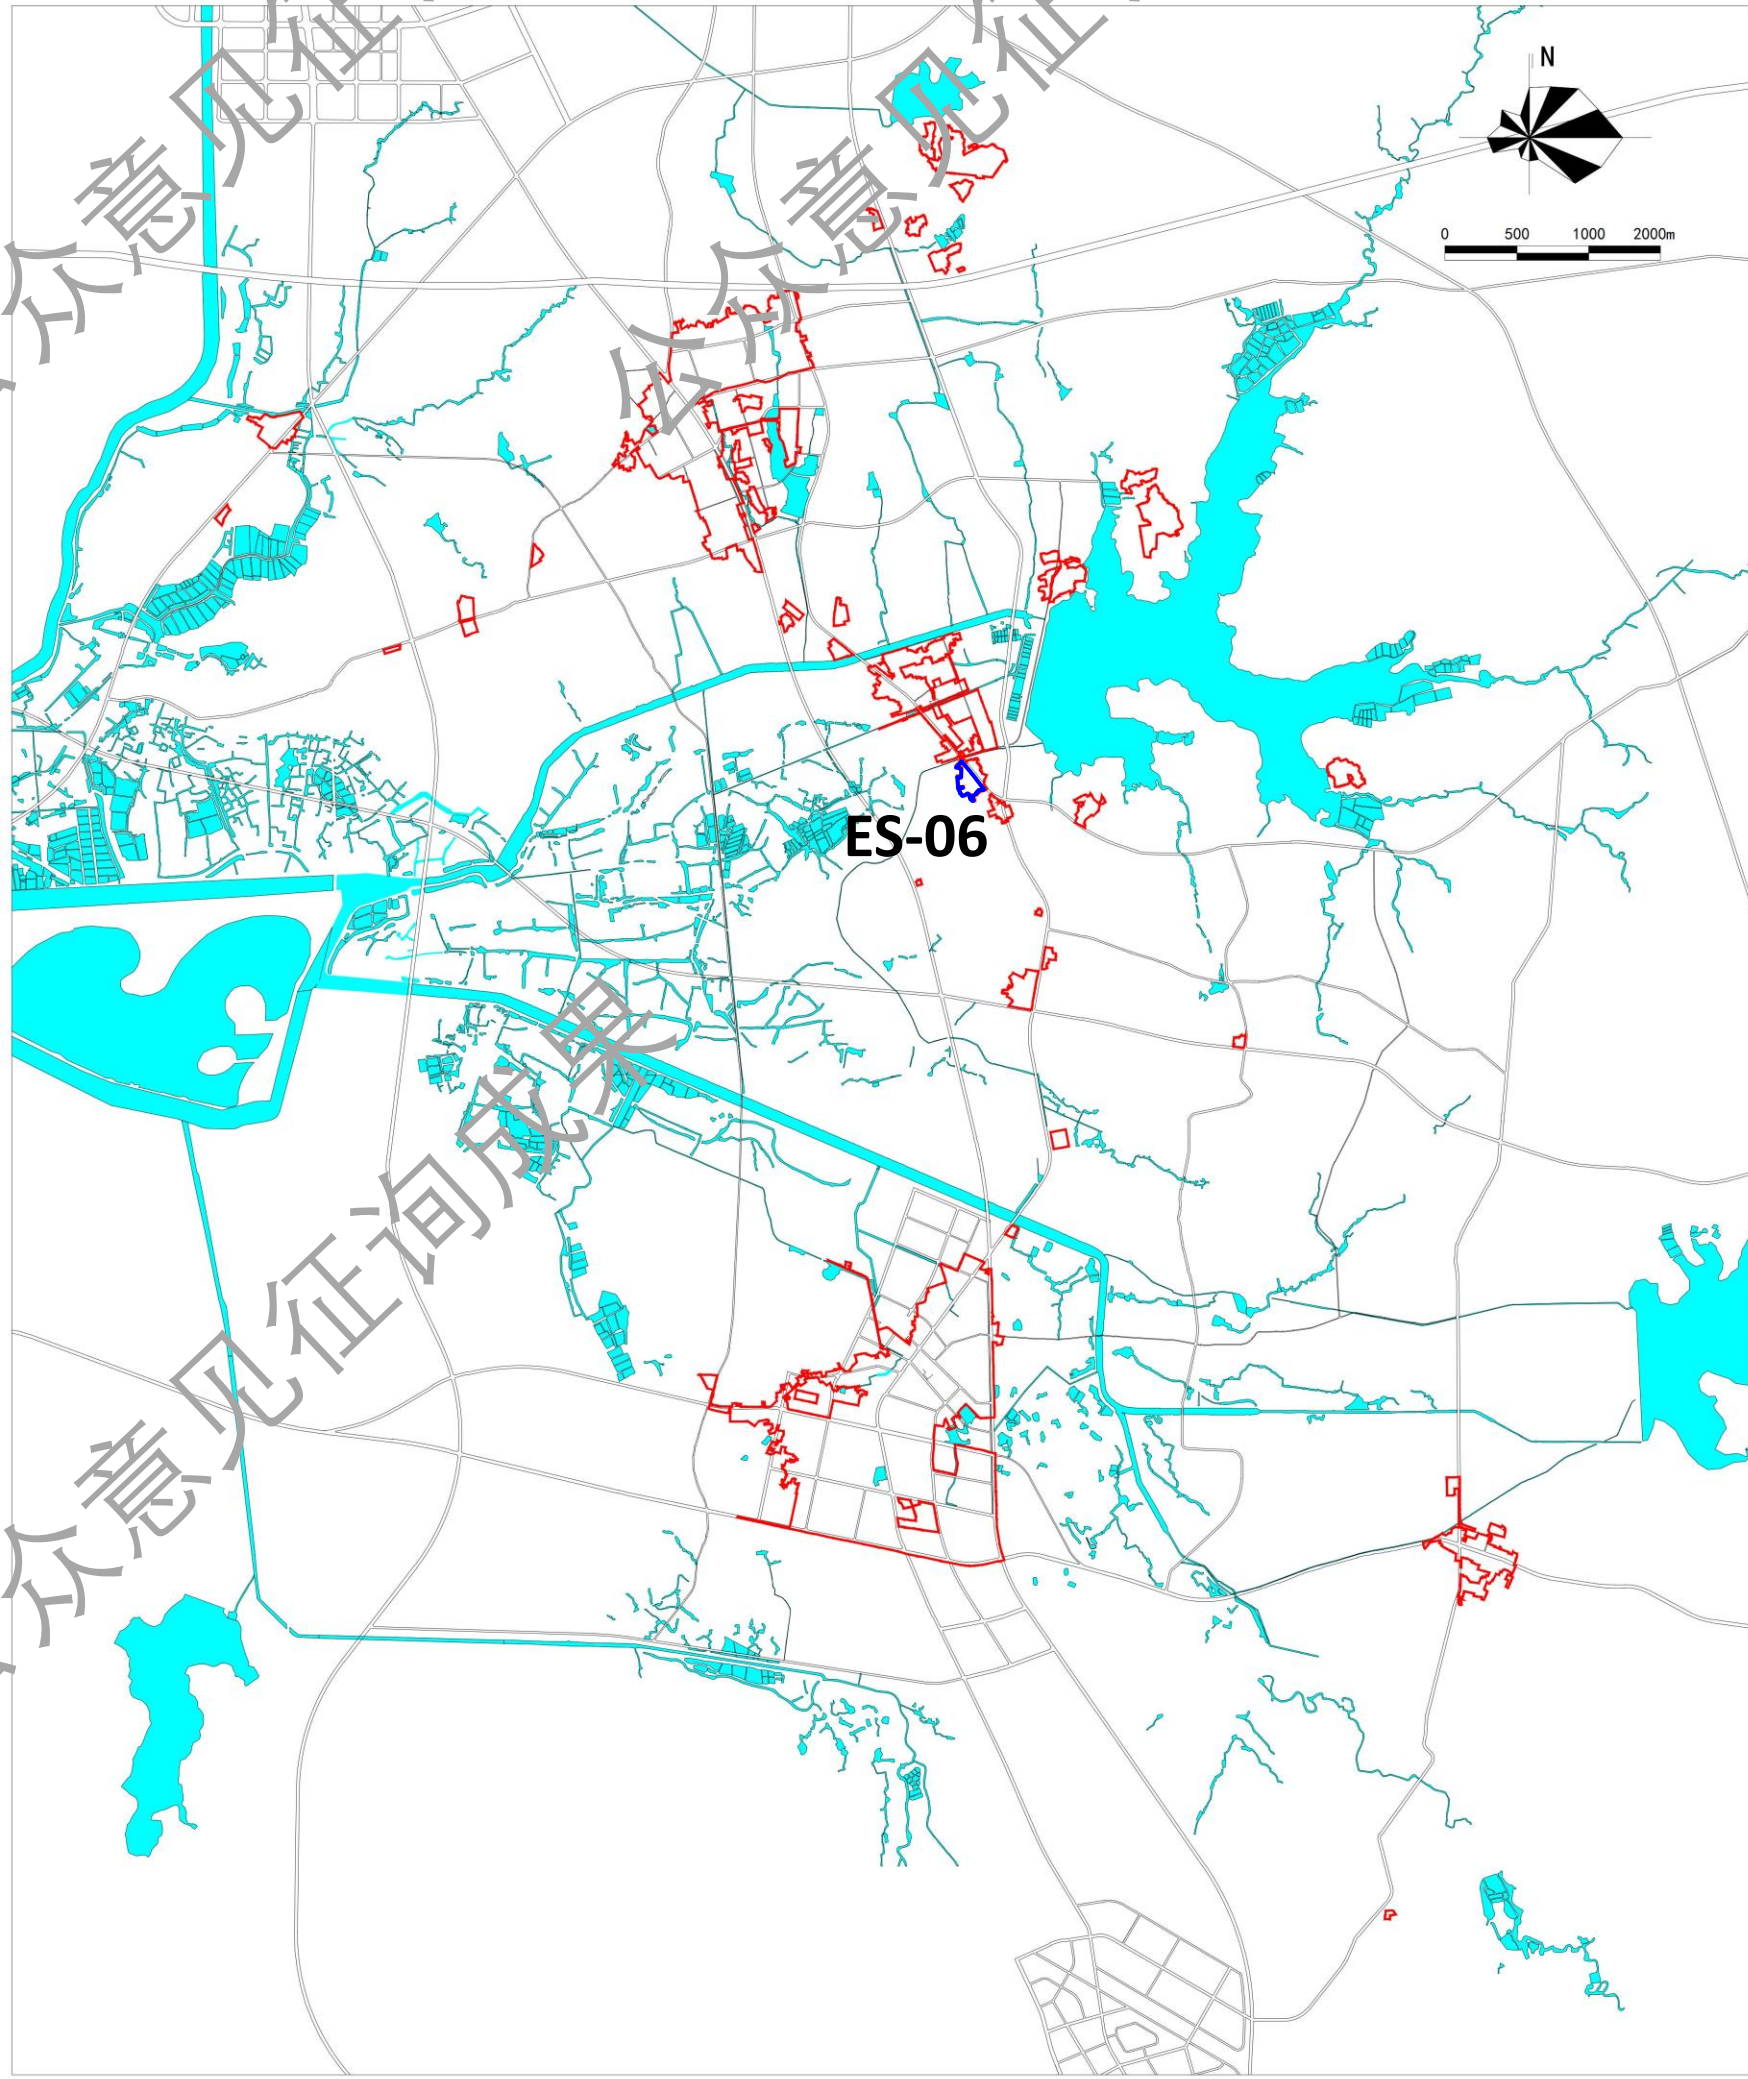


■ 用地布局

调整前

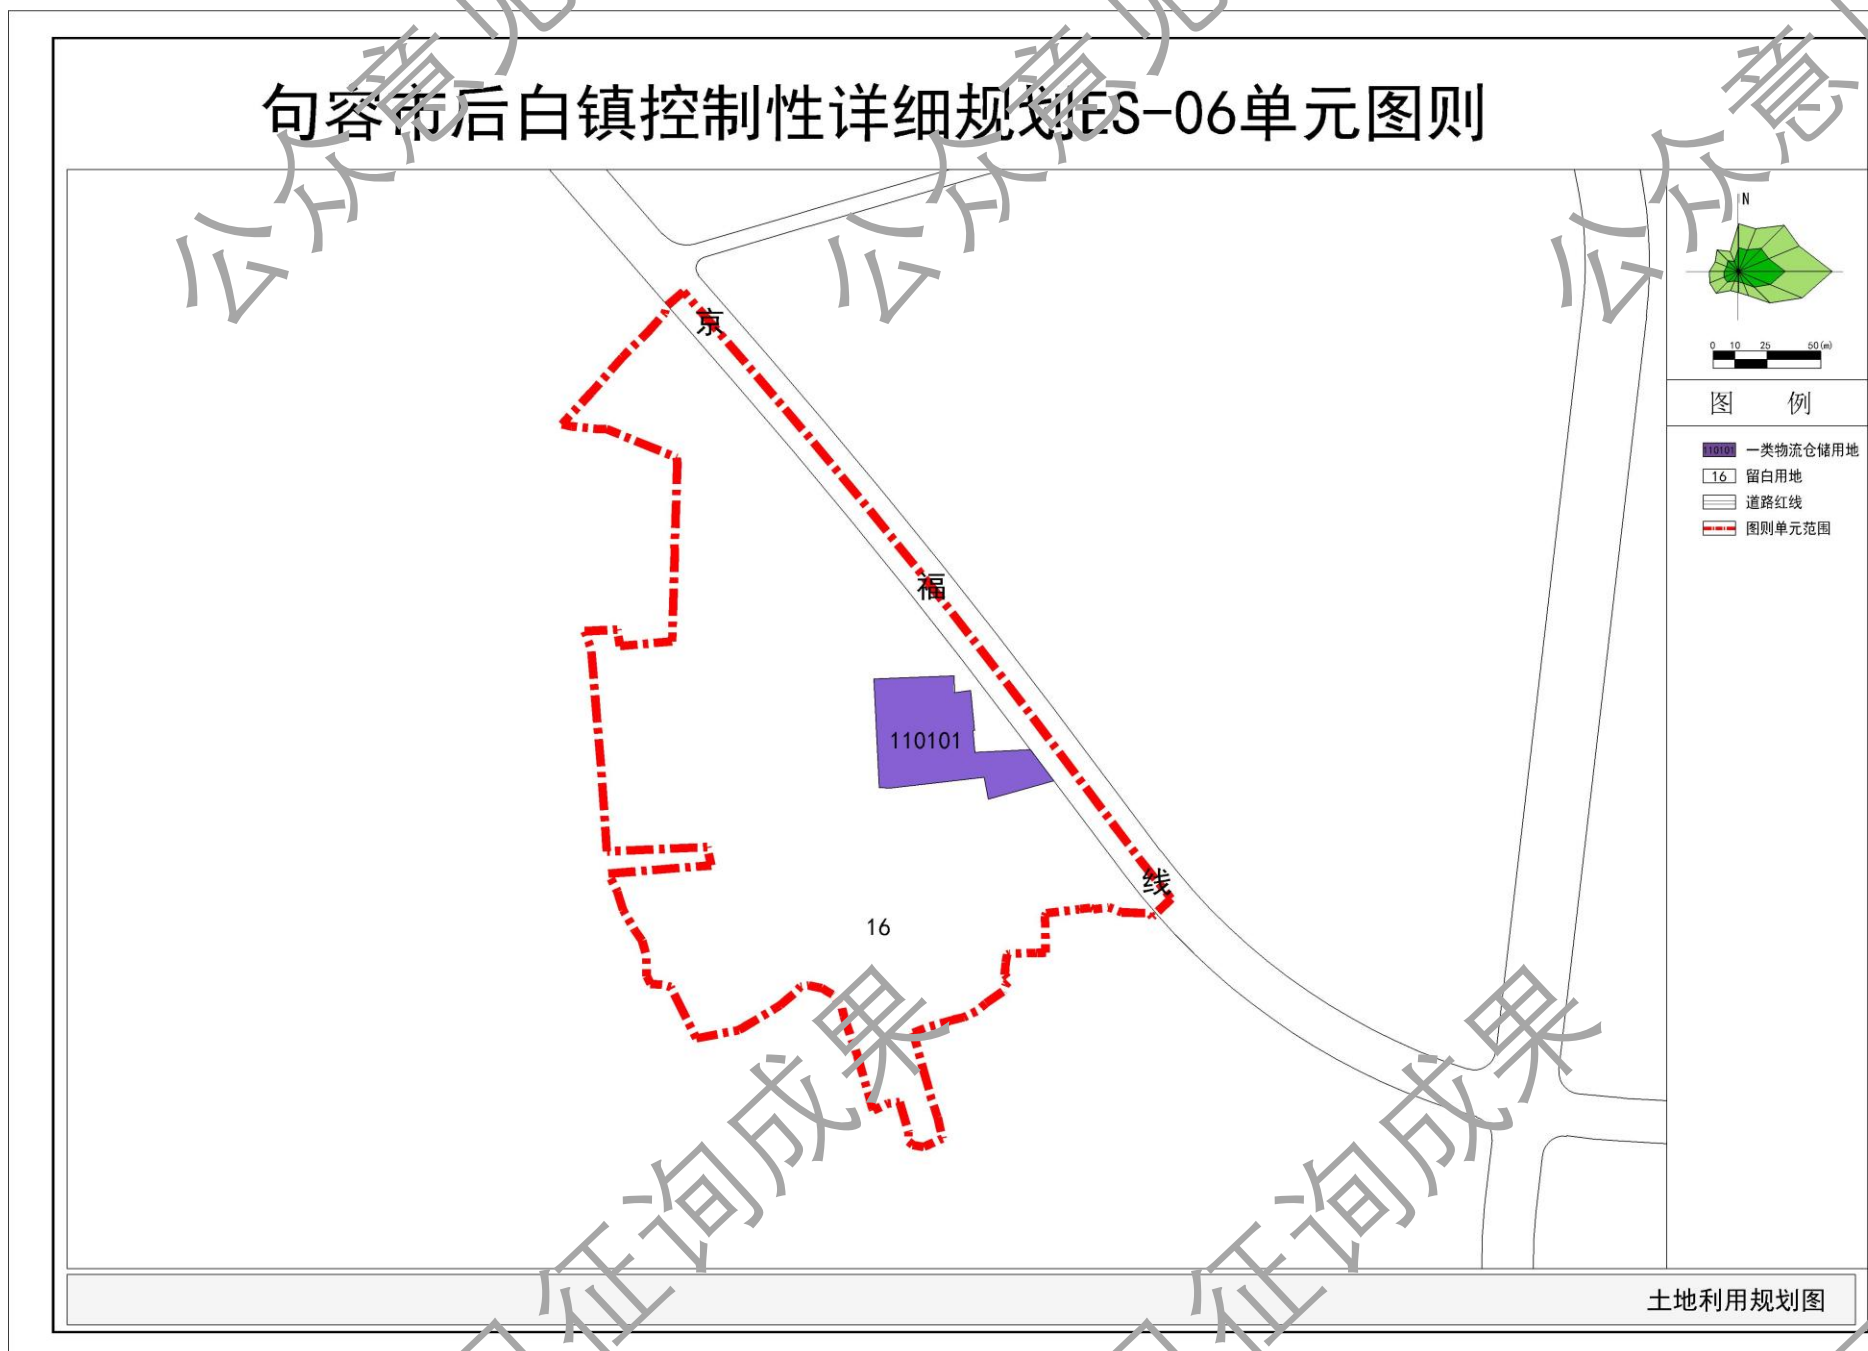

调整后

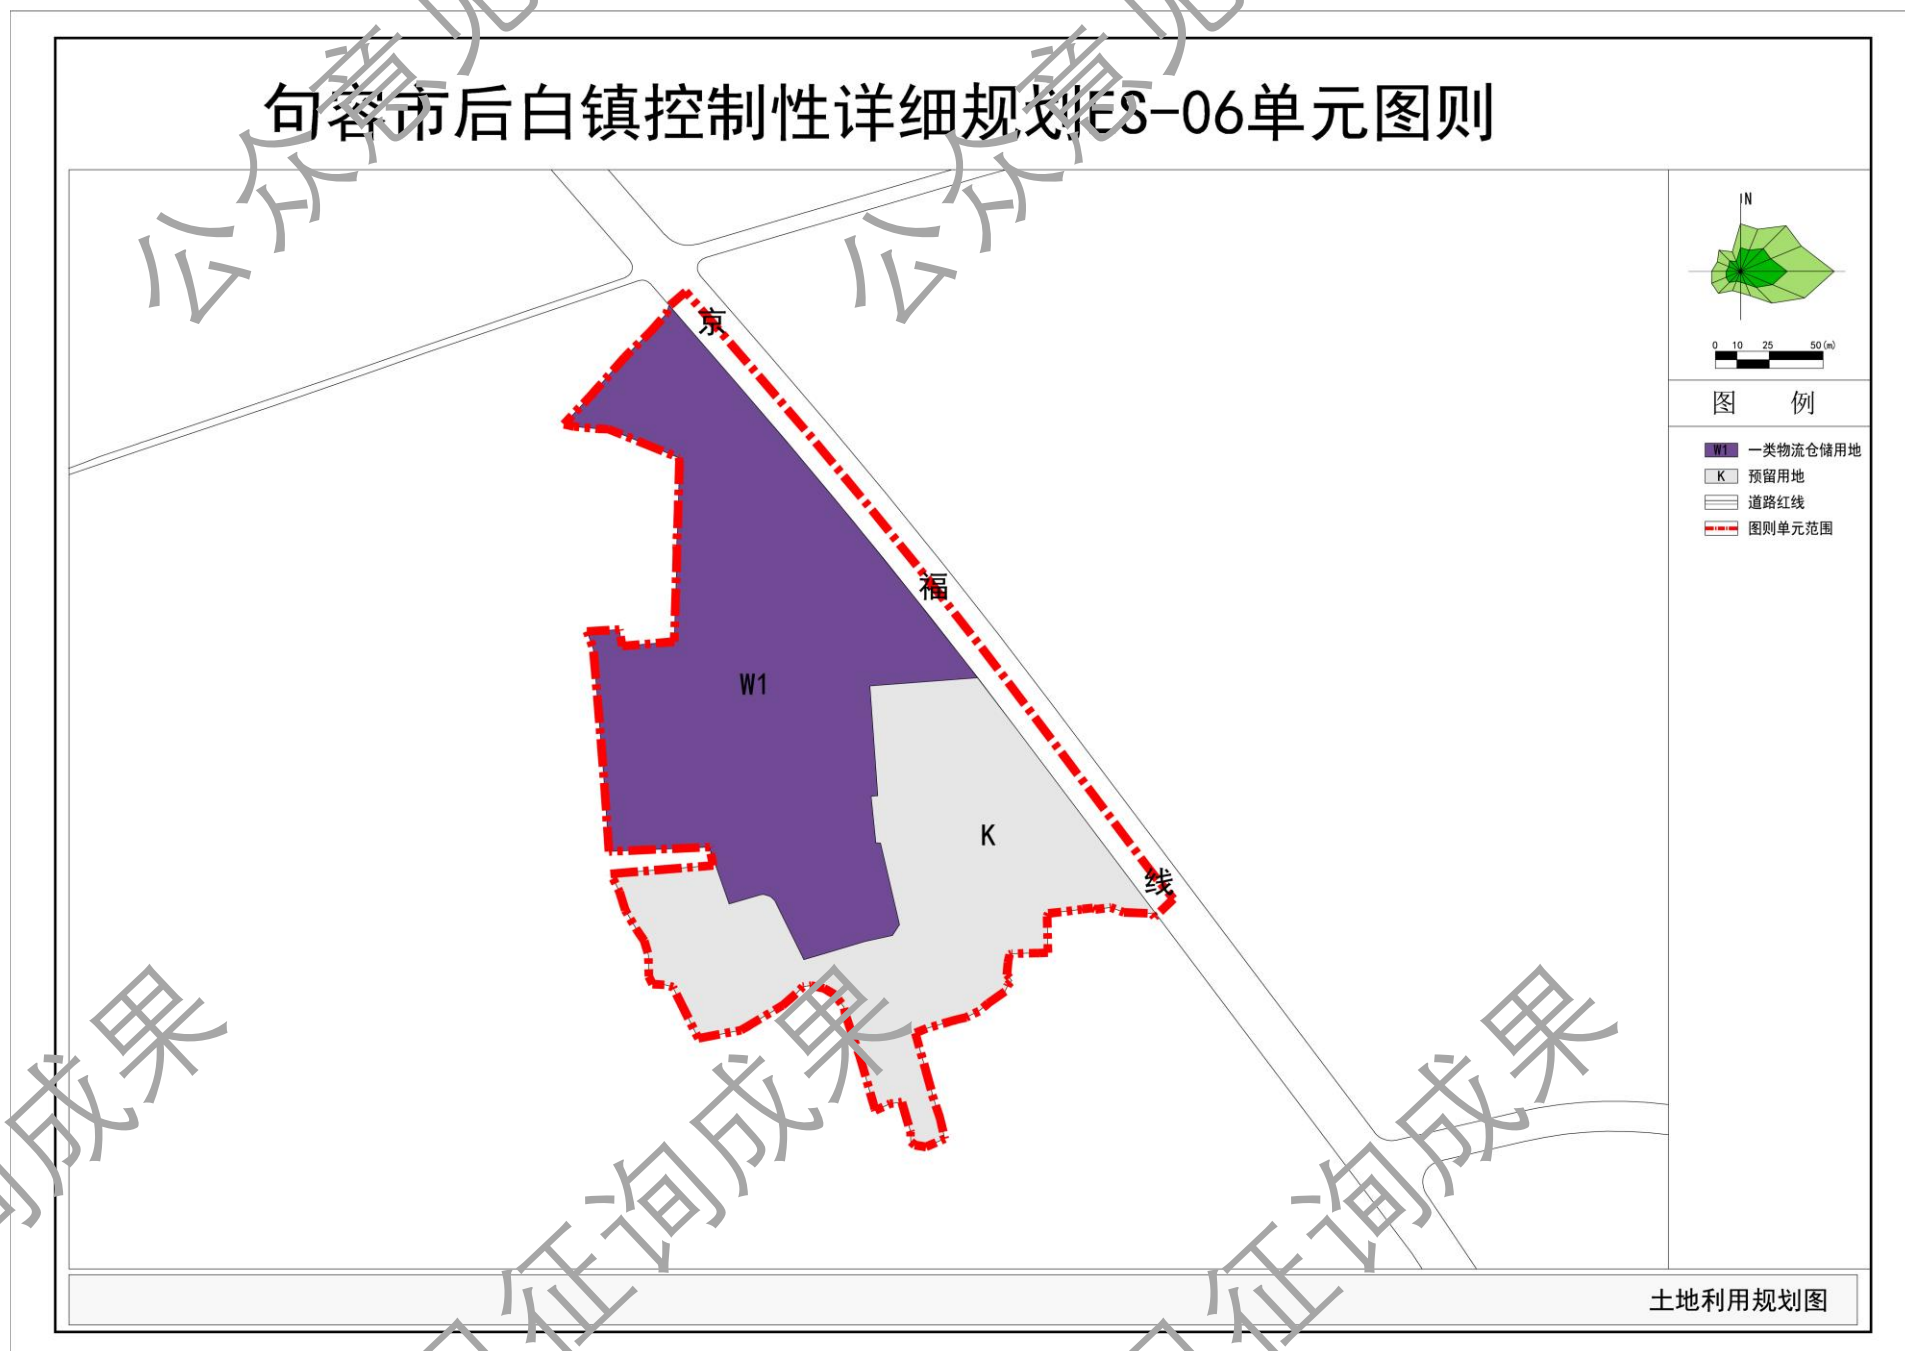

■ 公示地点

句容市后白镇人民政府

句容市后白镇人民政府网站

(https://www.jurong.gov.cn/jrhbz/bmxxgkzd/jrxxgkpt_list.shtml)

■ 公示时间

2026年10月19日至2026年11月17日

■ 公示单位

句容市后白镇人民政府

南京市规划设计研究院有限责任公司

■

意见回收方式（可通过信件、电子邮件和电话三种方式反馈意见，请注明真实姓名、职业和联系电话，以便回访）

信件邮寄地址：

句容市后白镇人民政府

南京市中山路55号新华大厦36楼 南京市规划院

电子邮箱：1179770228@qq.com 1542024196@qq.com

电话：句容市后白镇人民政府（13913400096）

南京市规划设计研究院有限责任公司 万工（02584731884-66819）