


句容市边城镇控制性详细规划BC-07单元图则

(公众意见征询)

■ 规划范围



BC-07图则单元位于边城镇域西南部、宁武工业园区，S243北侧、现状巫戴路南侧。原图则单元面积共63.41公顷。

■ 用地布局

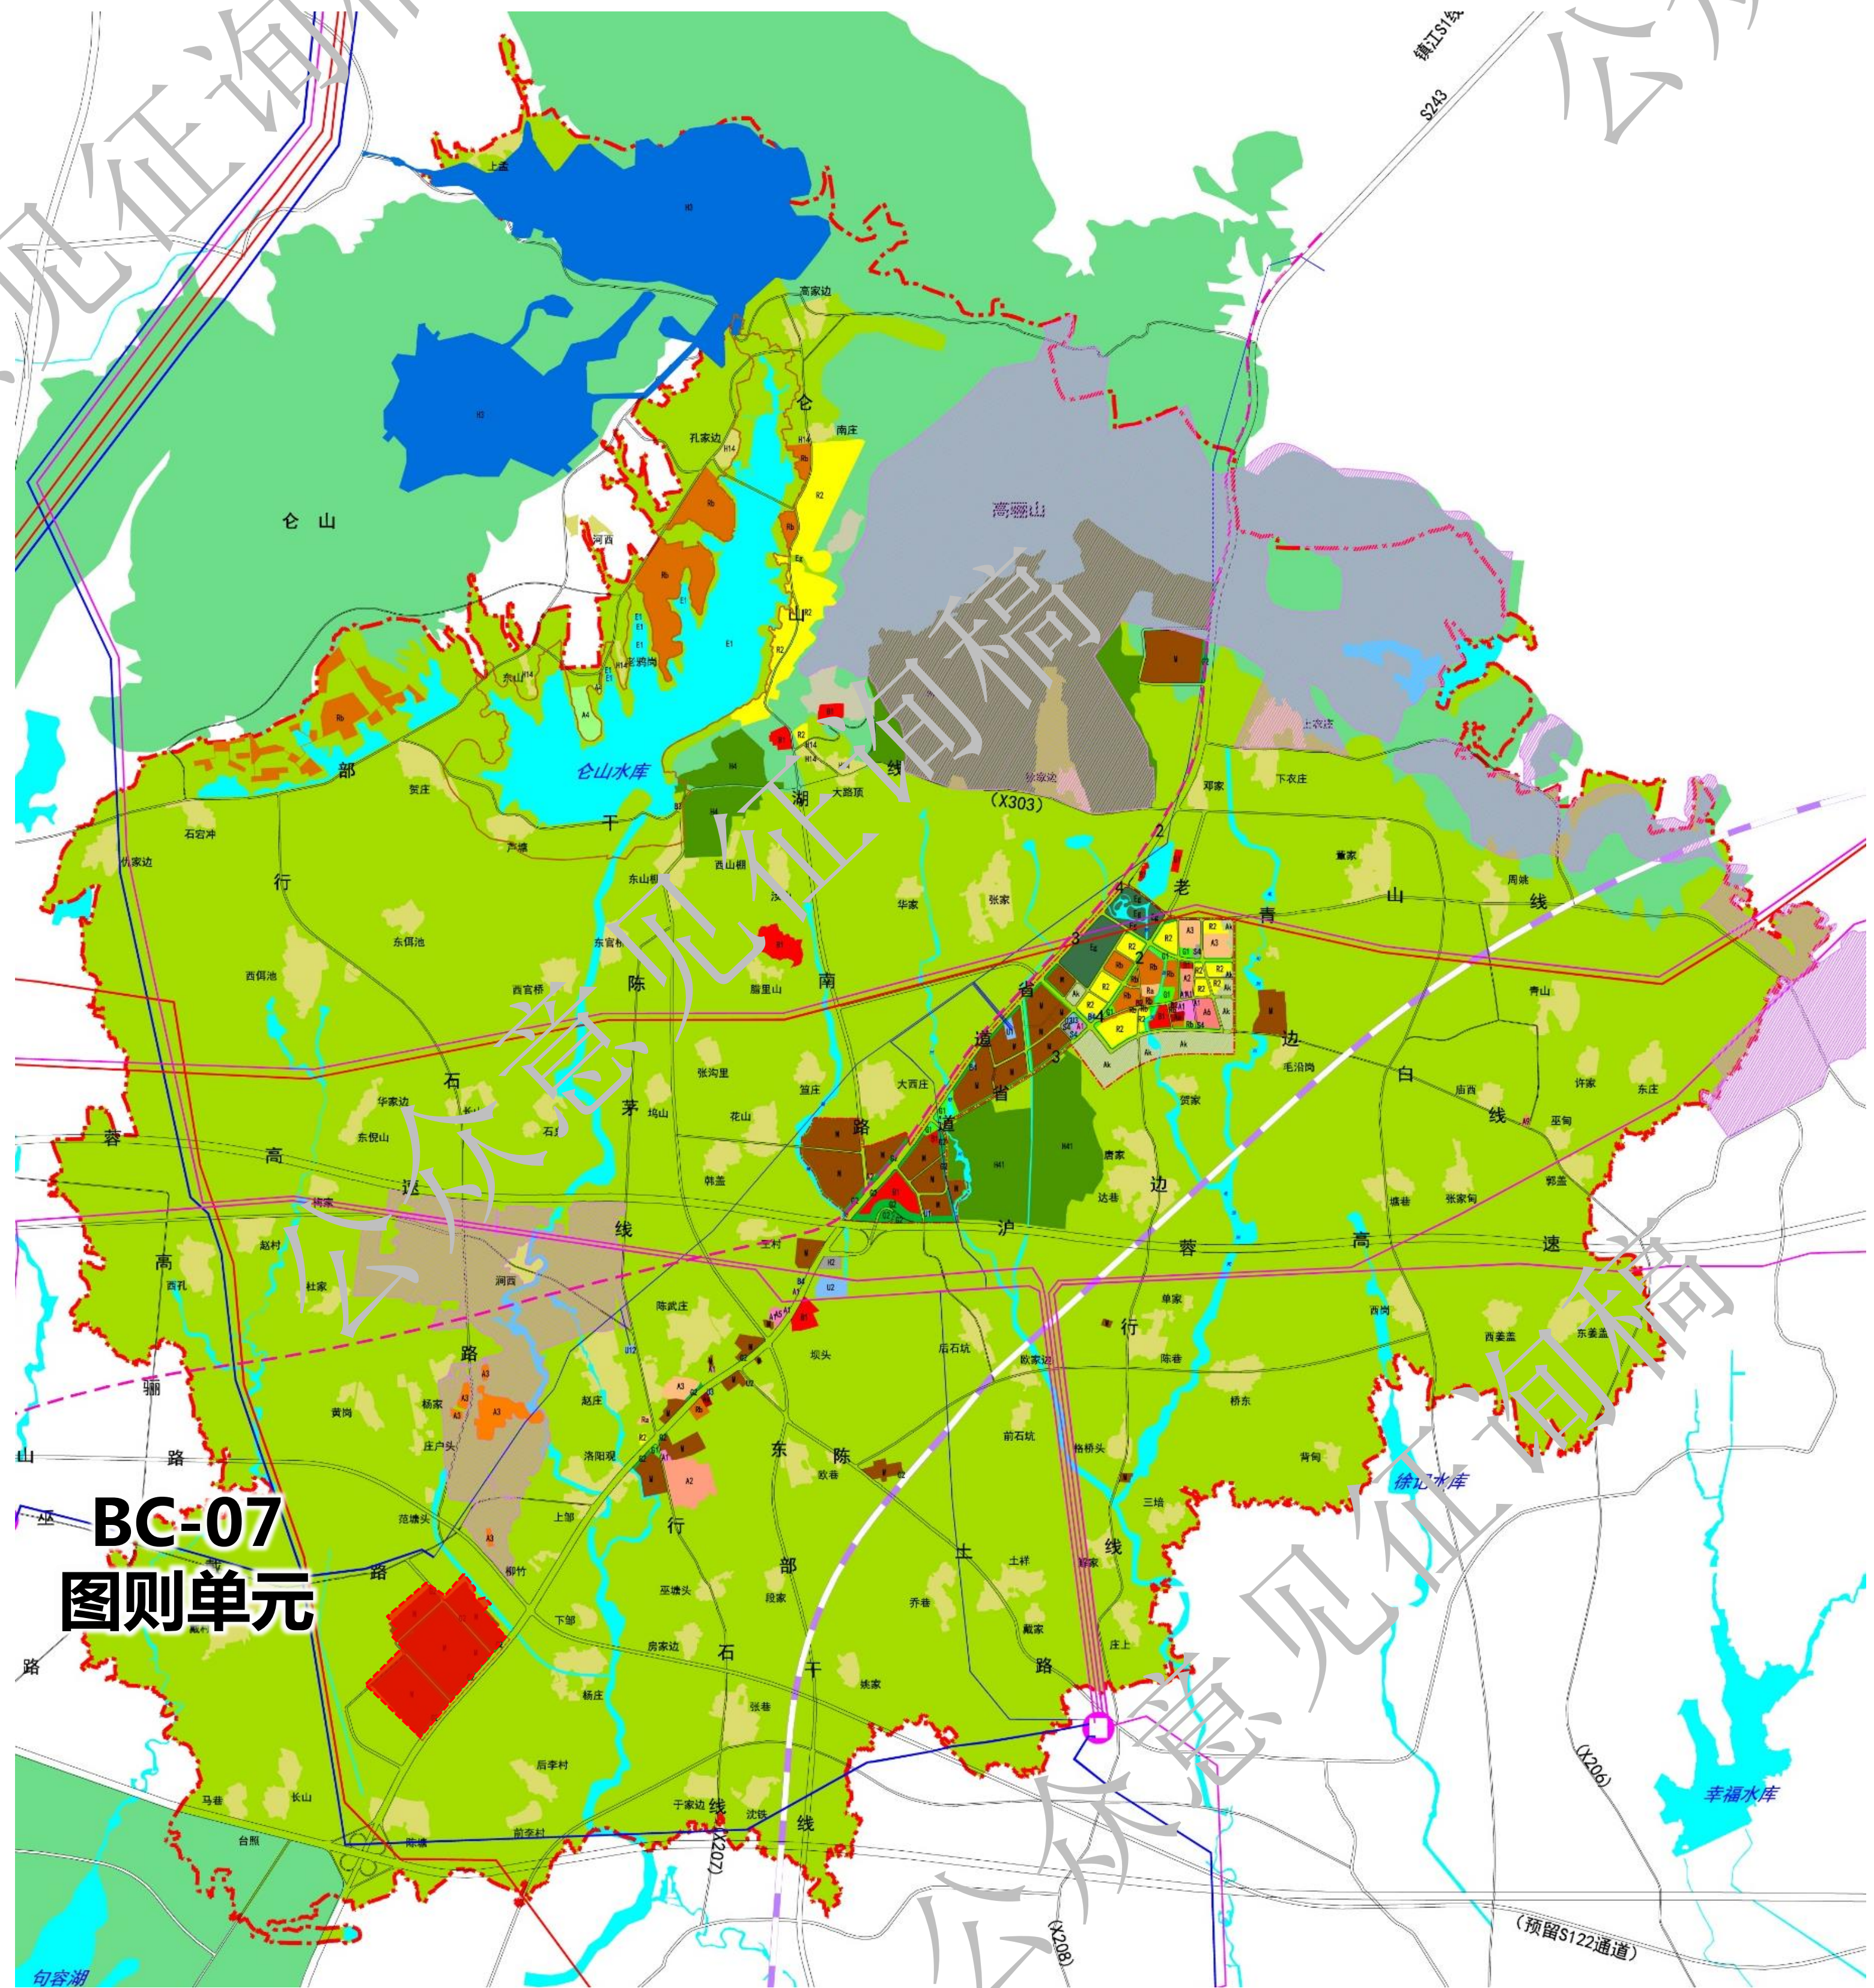

调整前

调整后

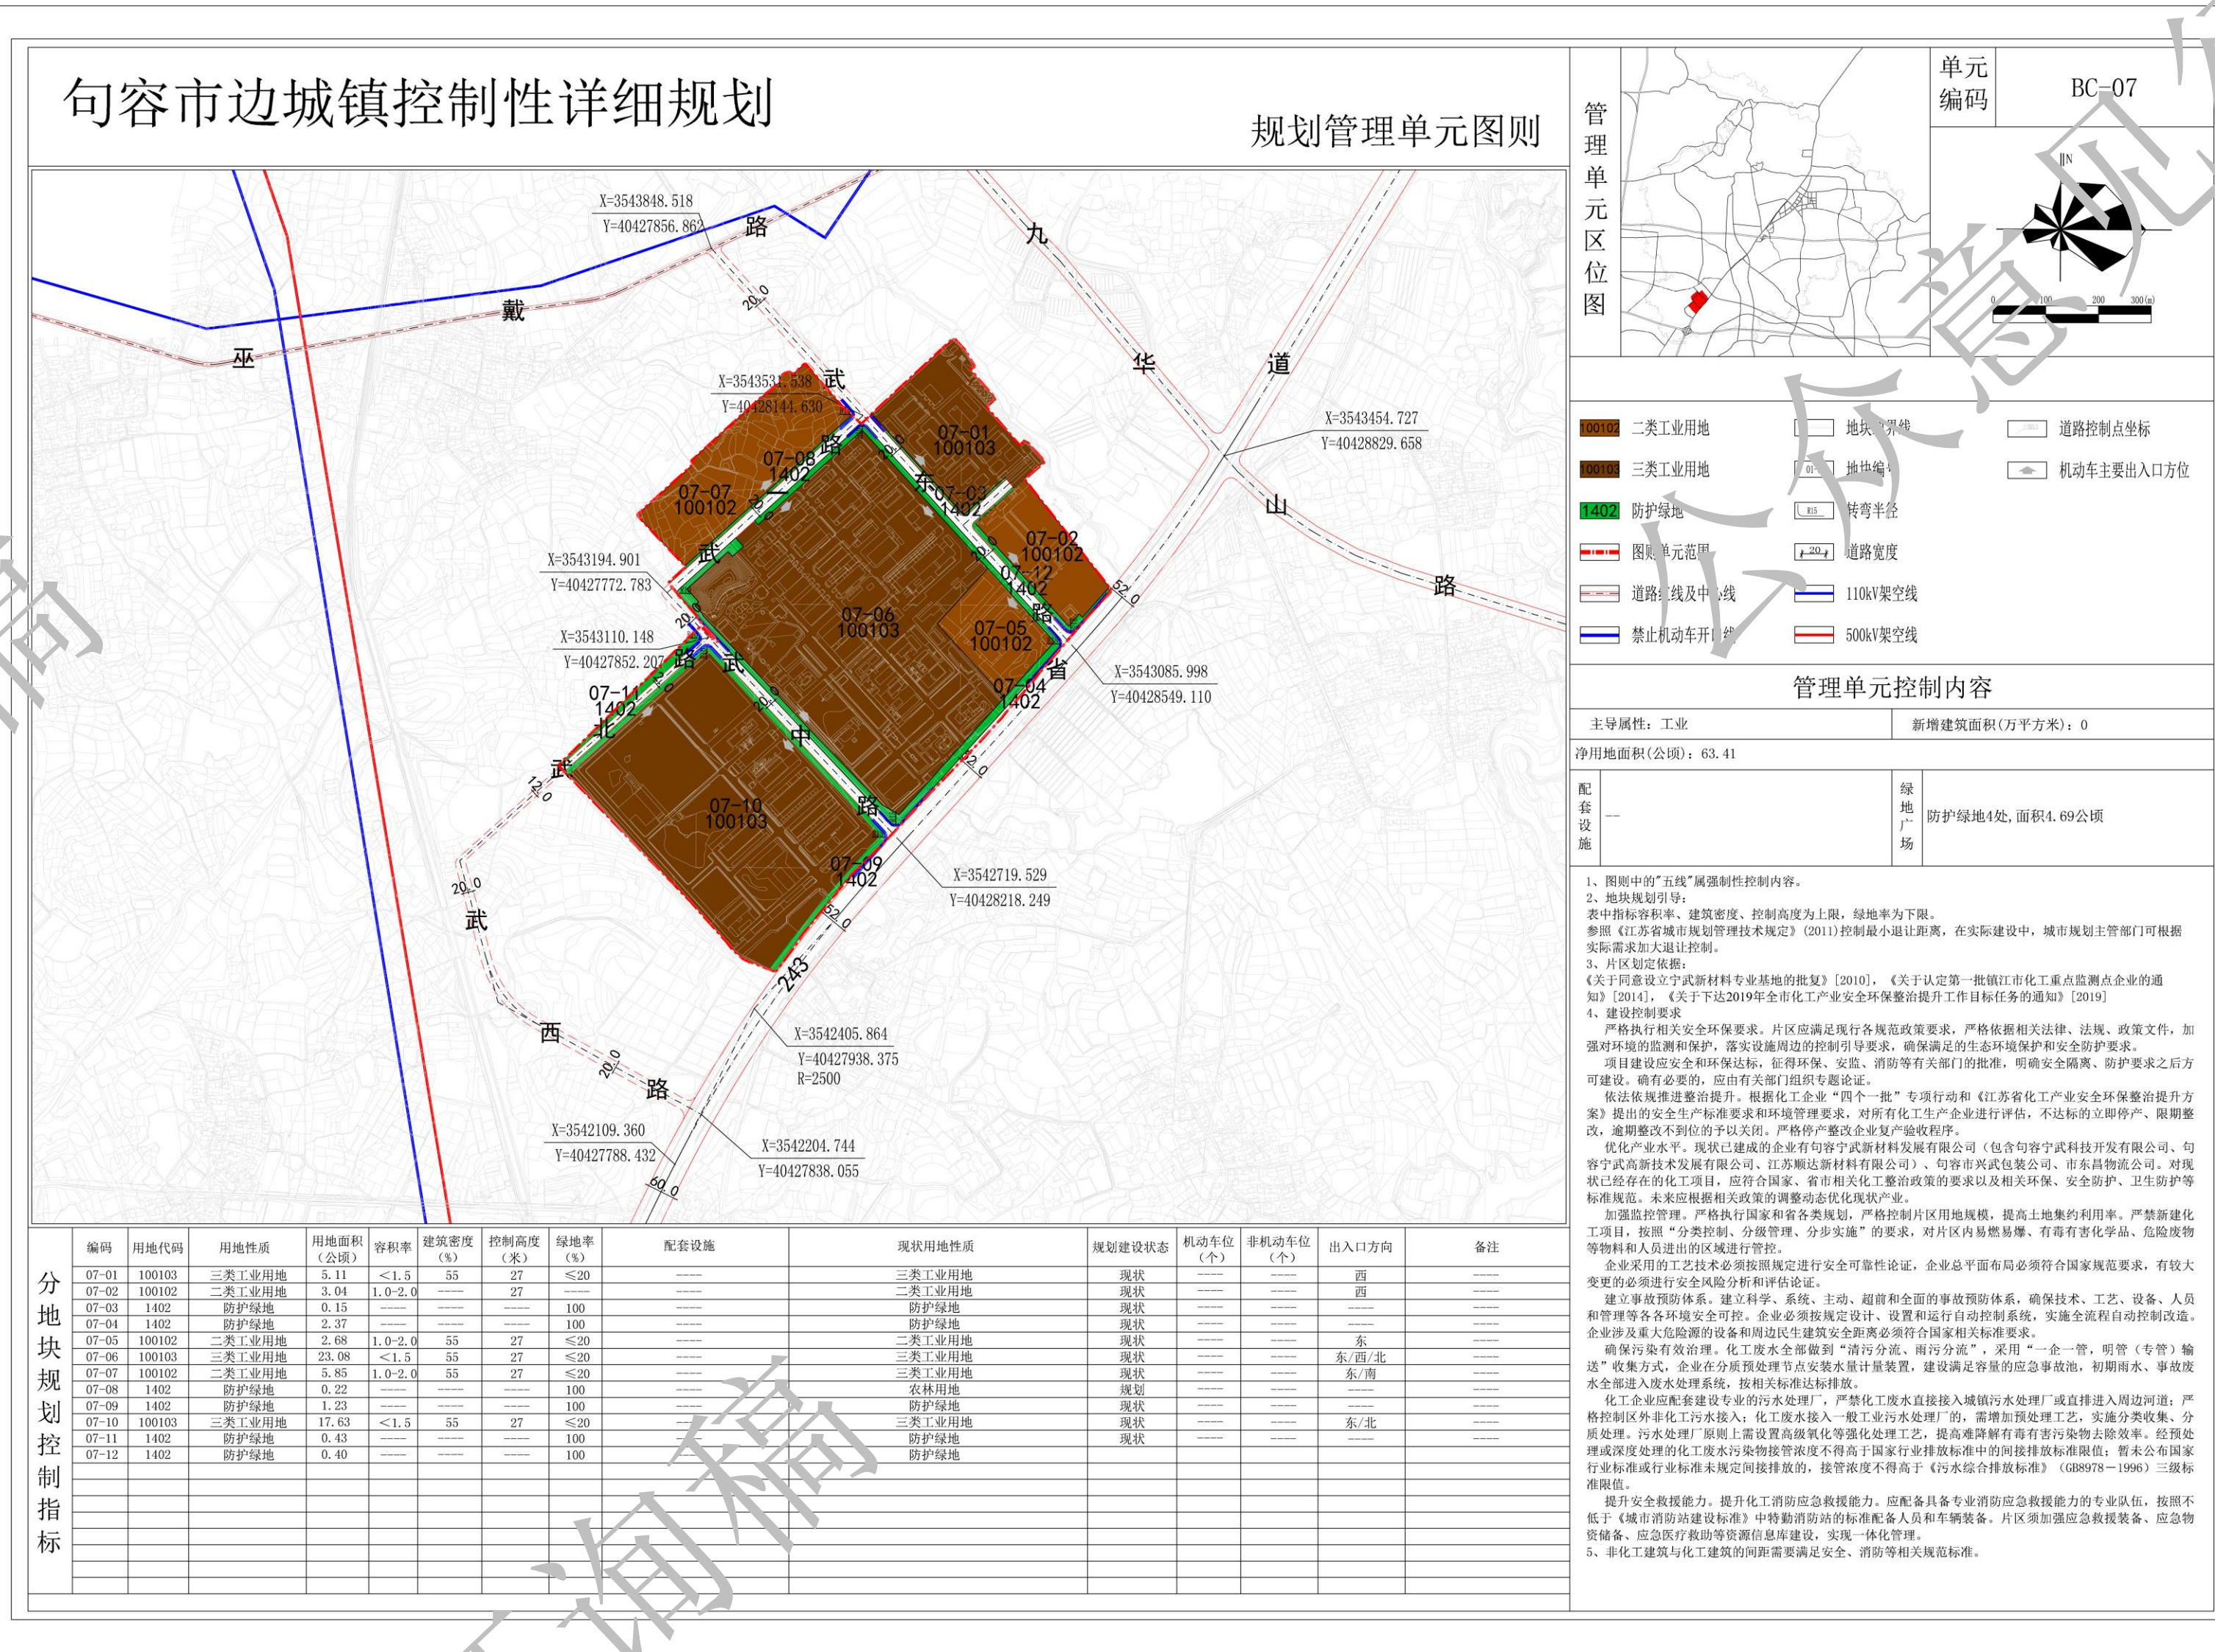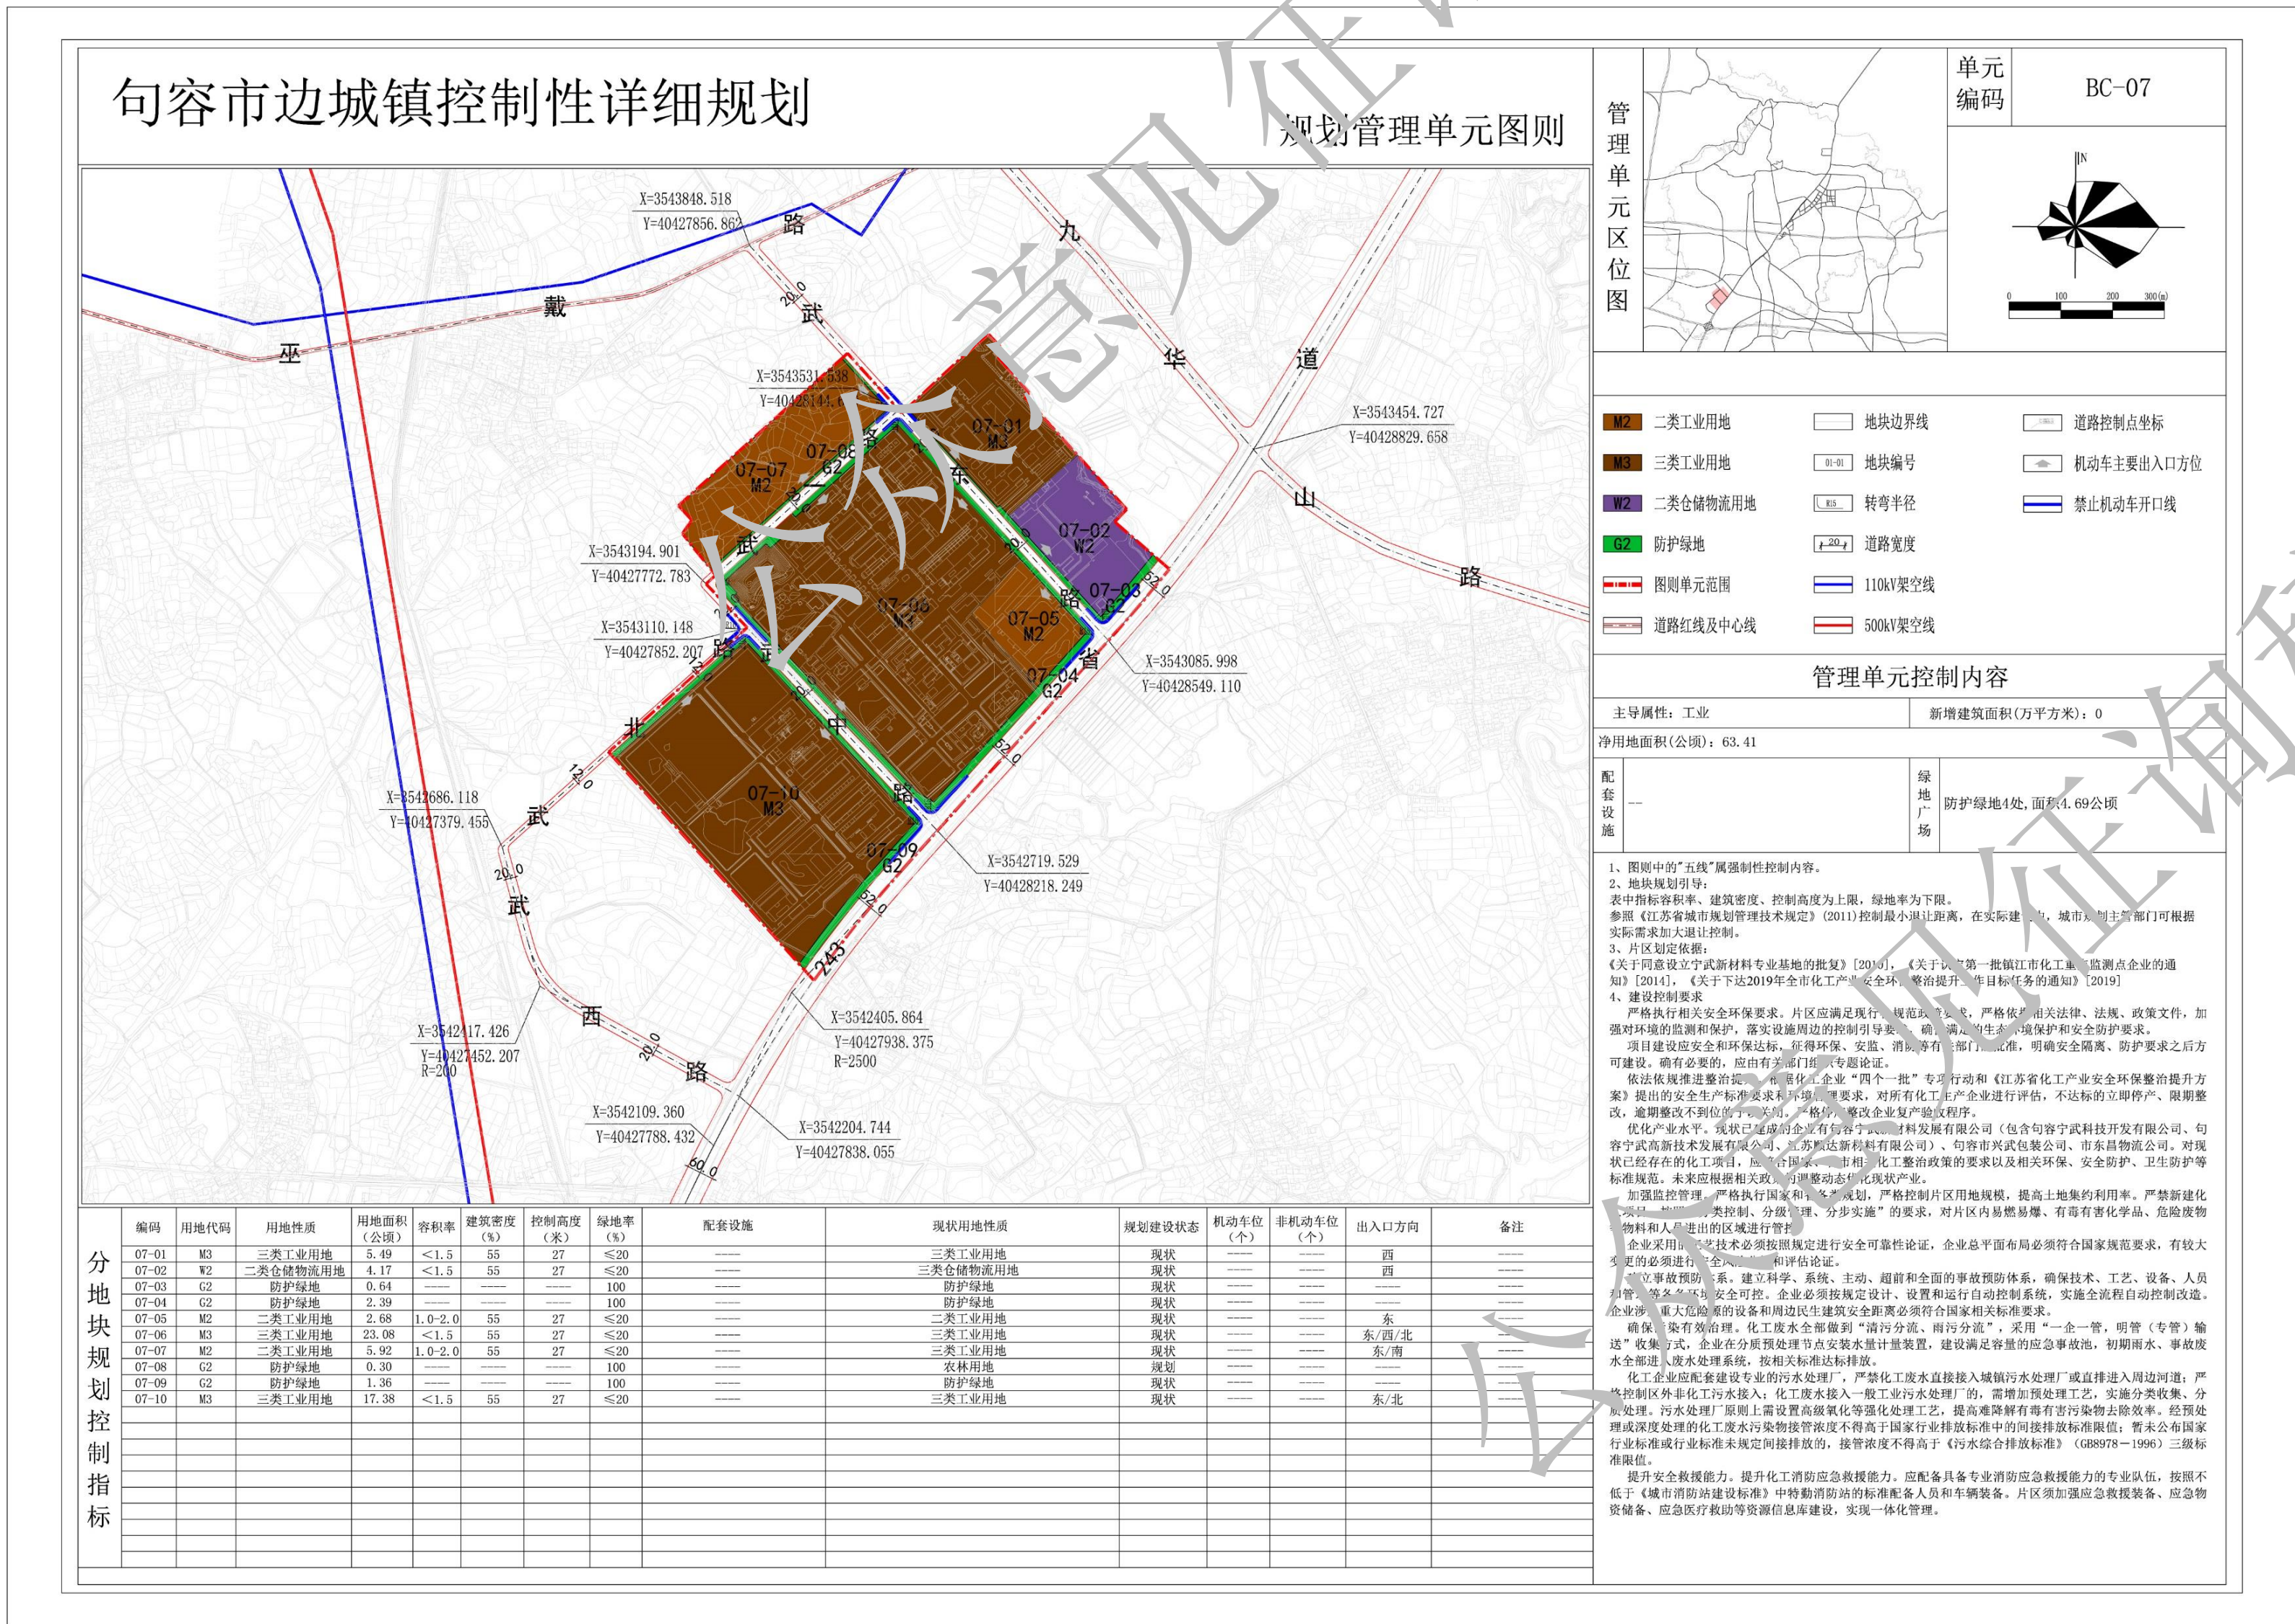

■ 公示地点

句容市边城镇人民政府
句容市边城镇人民政府网站

(https://www.jurong.gov.cn/jrbcz/bmxxgkml/jrxxgkpt_list.shtml)

■ 公示时间

2025年4月2日至2025年5月1日

■ 公示单位

句容市边城镇人民政府
中天华宇工程设计有限公司

■ 意见回收方式

(可通过信件、电子邮件和电话三种方式反馈意见，

请注明真实姓名、职业和联系电话，以便回访)

信件邮寄地址：

句容市边城镇东昌集镇 句容市边城镇人民政府
南京市建邺区奥体大街69号402室 中天华宇工程设计有限公司
电子邮箱：414621168@qq.com

电话：句容市边城镇人民政府

(0511-87611003)

中天华宇工程设计有限公司

魏工 (15952066766)