


句容市边城镇控制性详细规划BC04-02单元图则

(公众意见征询)



■ 规划范围

BC04-02图则单元位于边城镇域南部、陈武集镇南侧，S243以南、东部干线以西、行石路以东，属于边城镇新材料产业园区。原图则单元面积共35.64公顷。

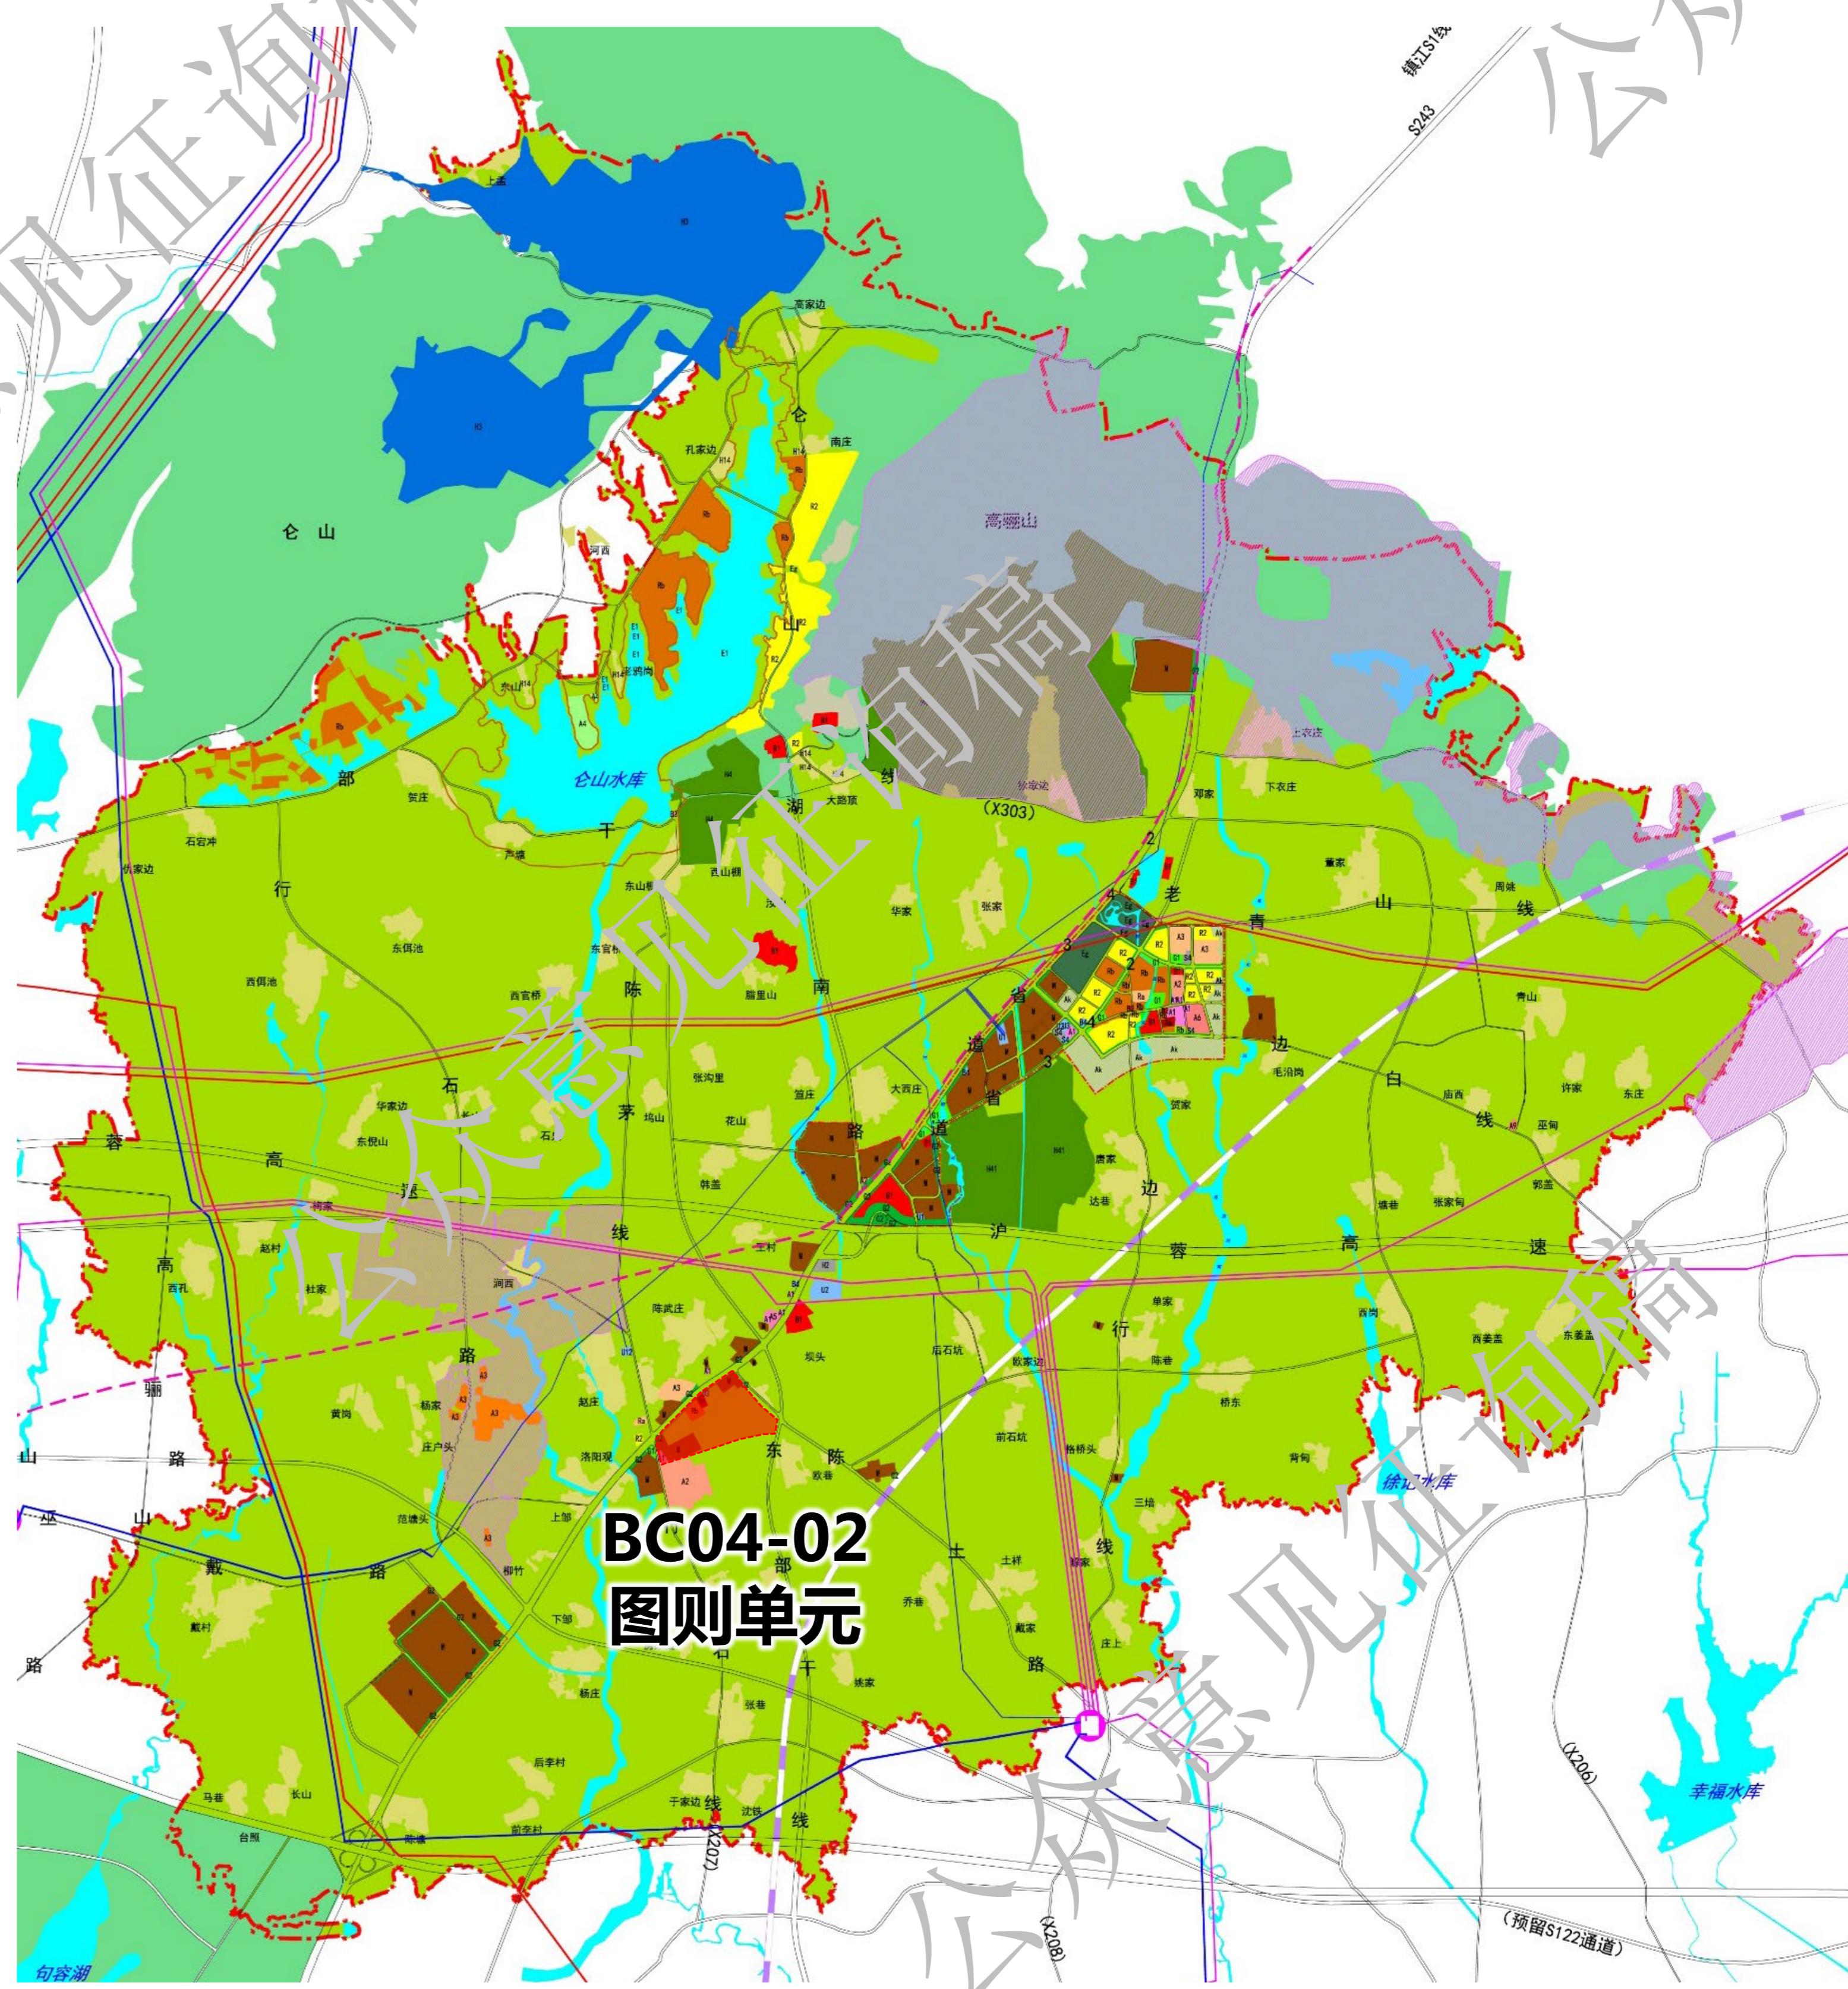

■ 用地布局

调整前

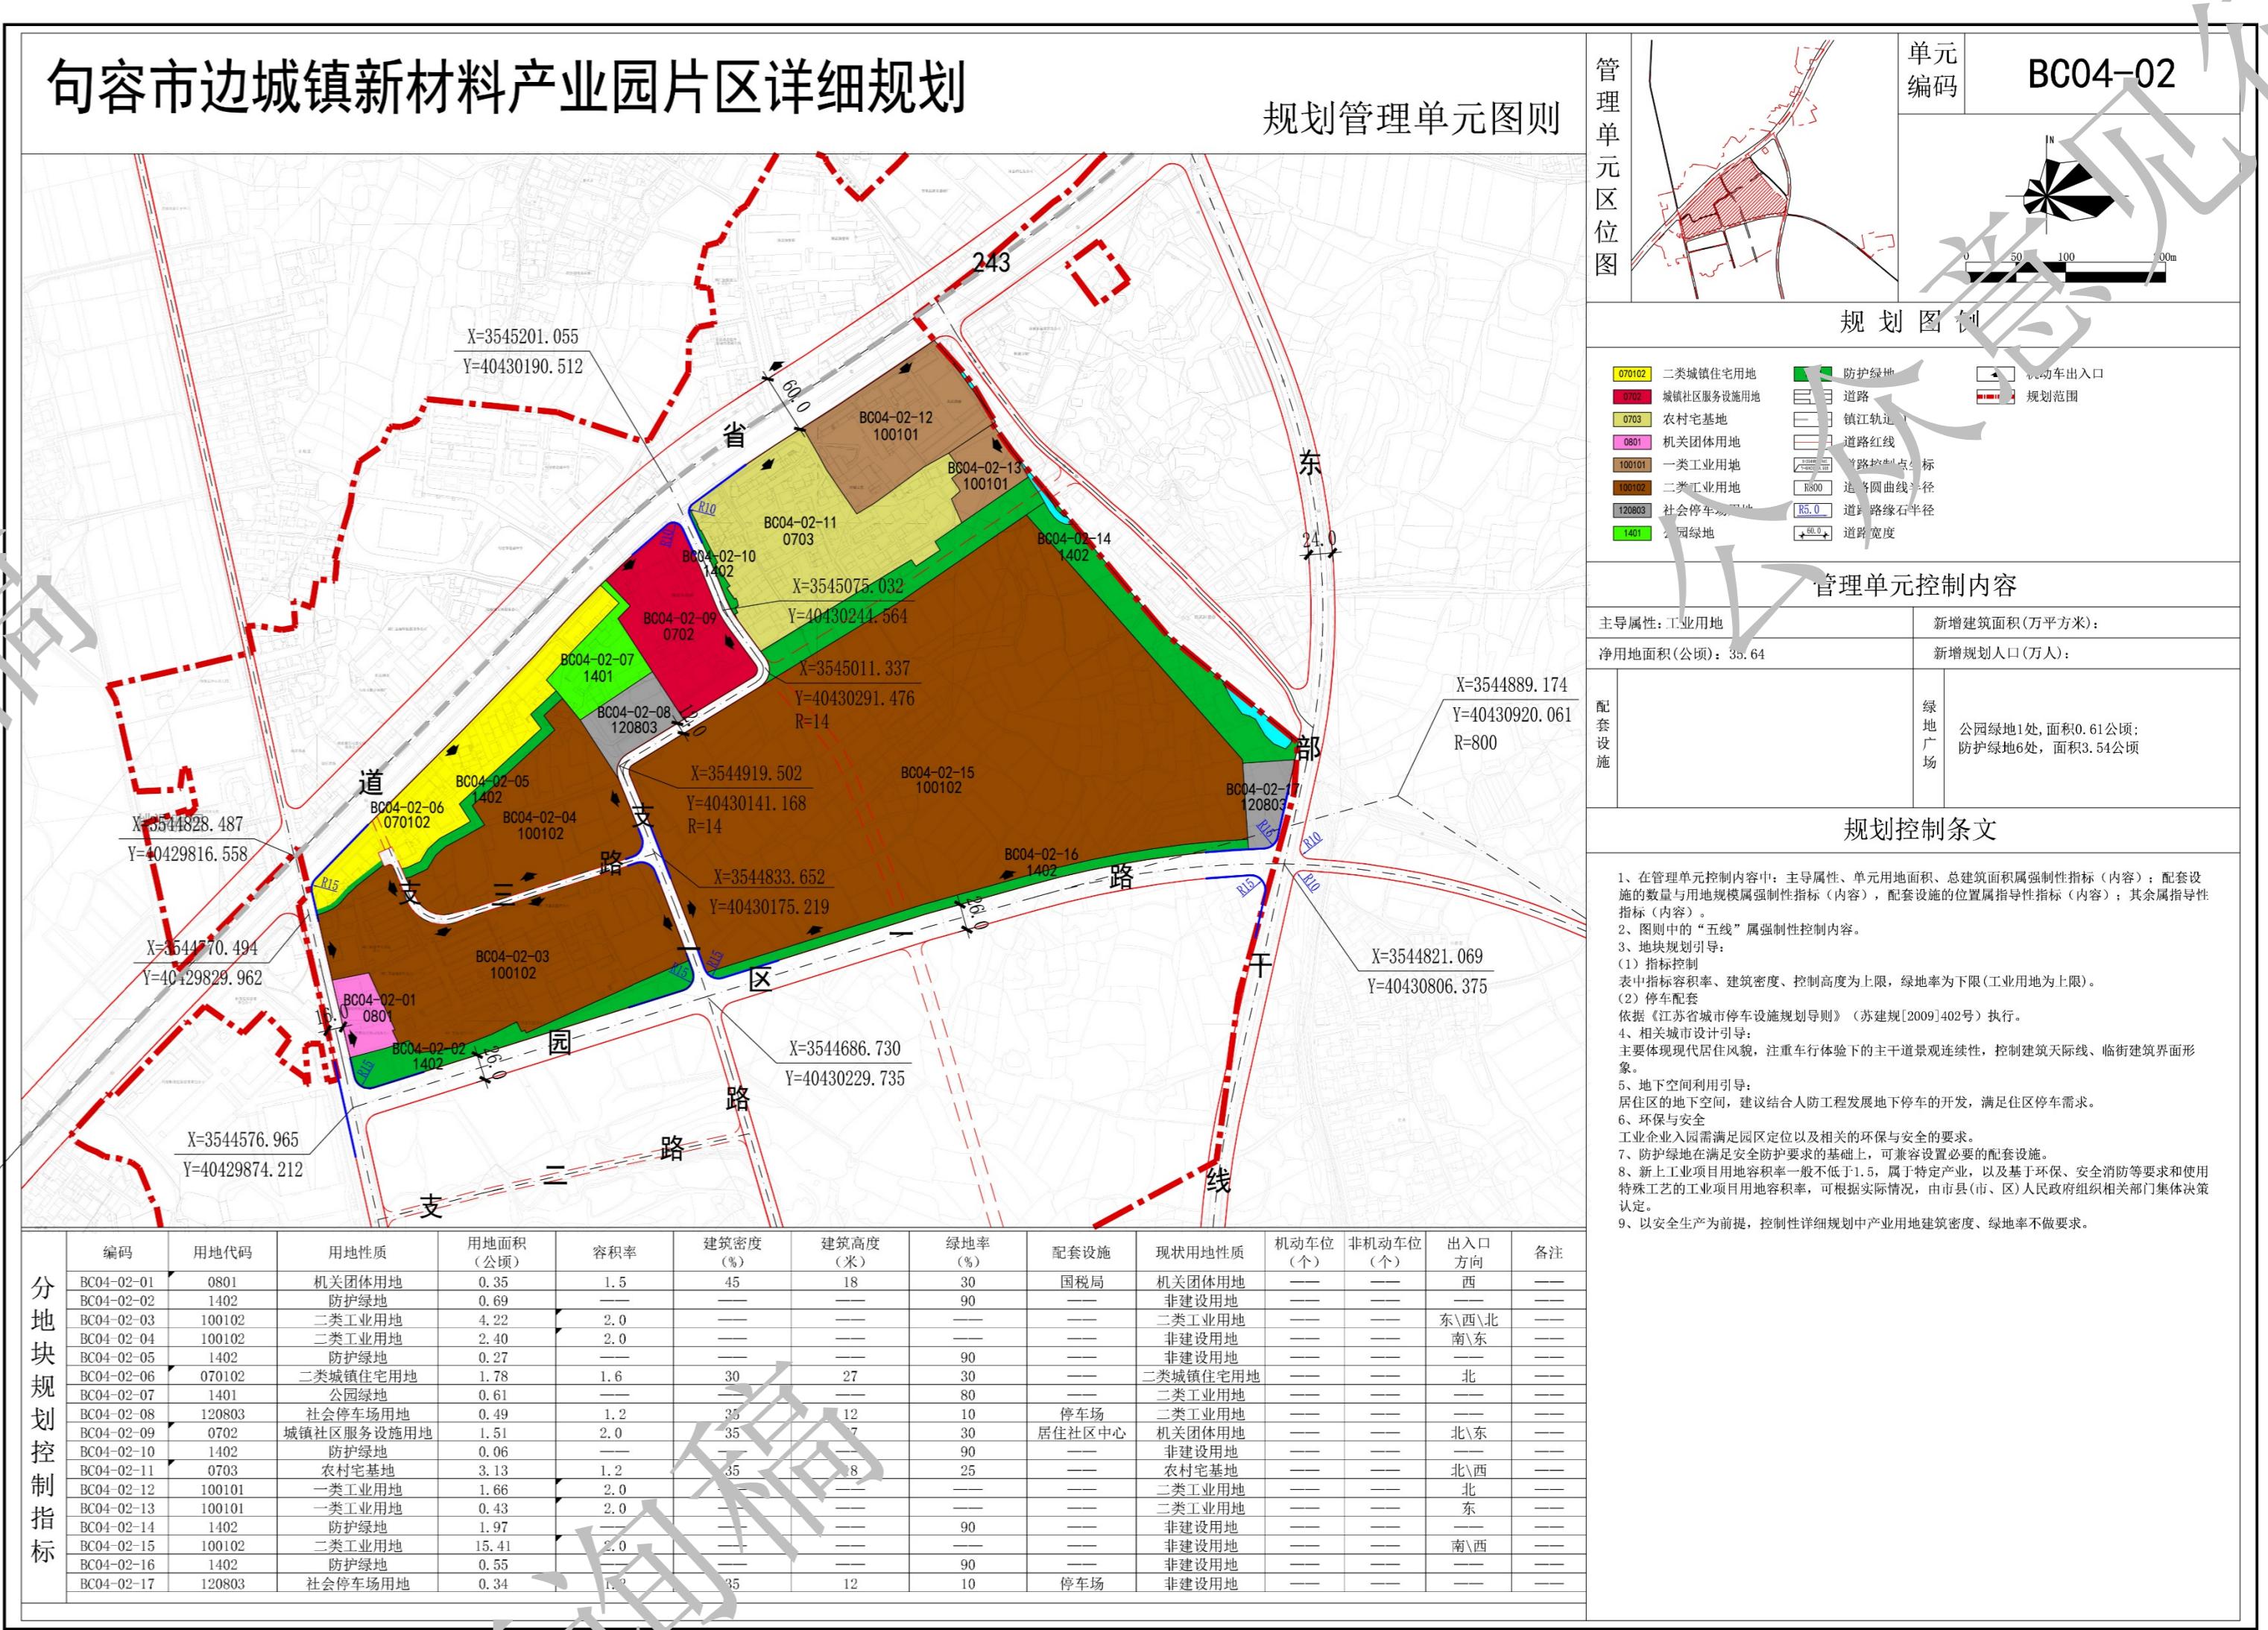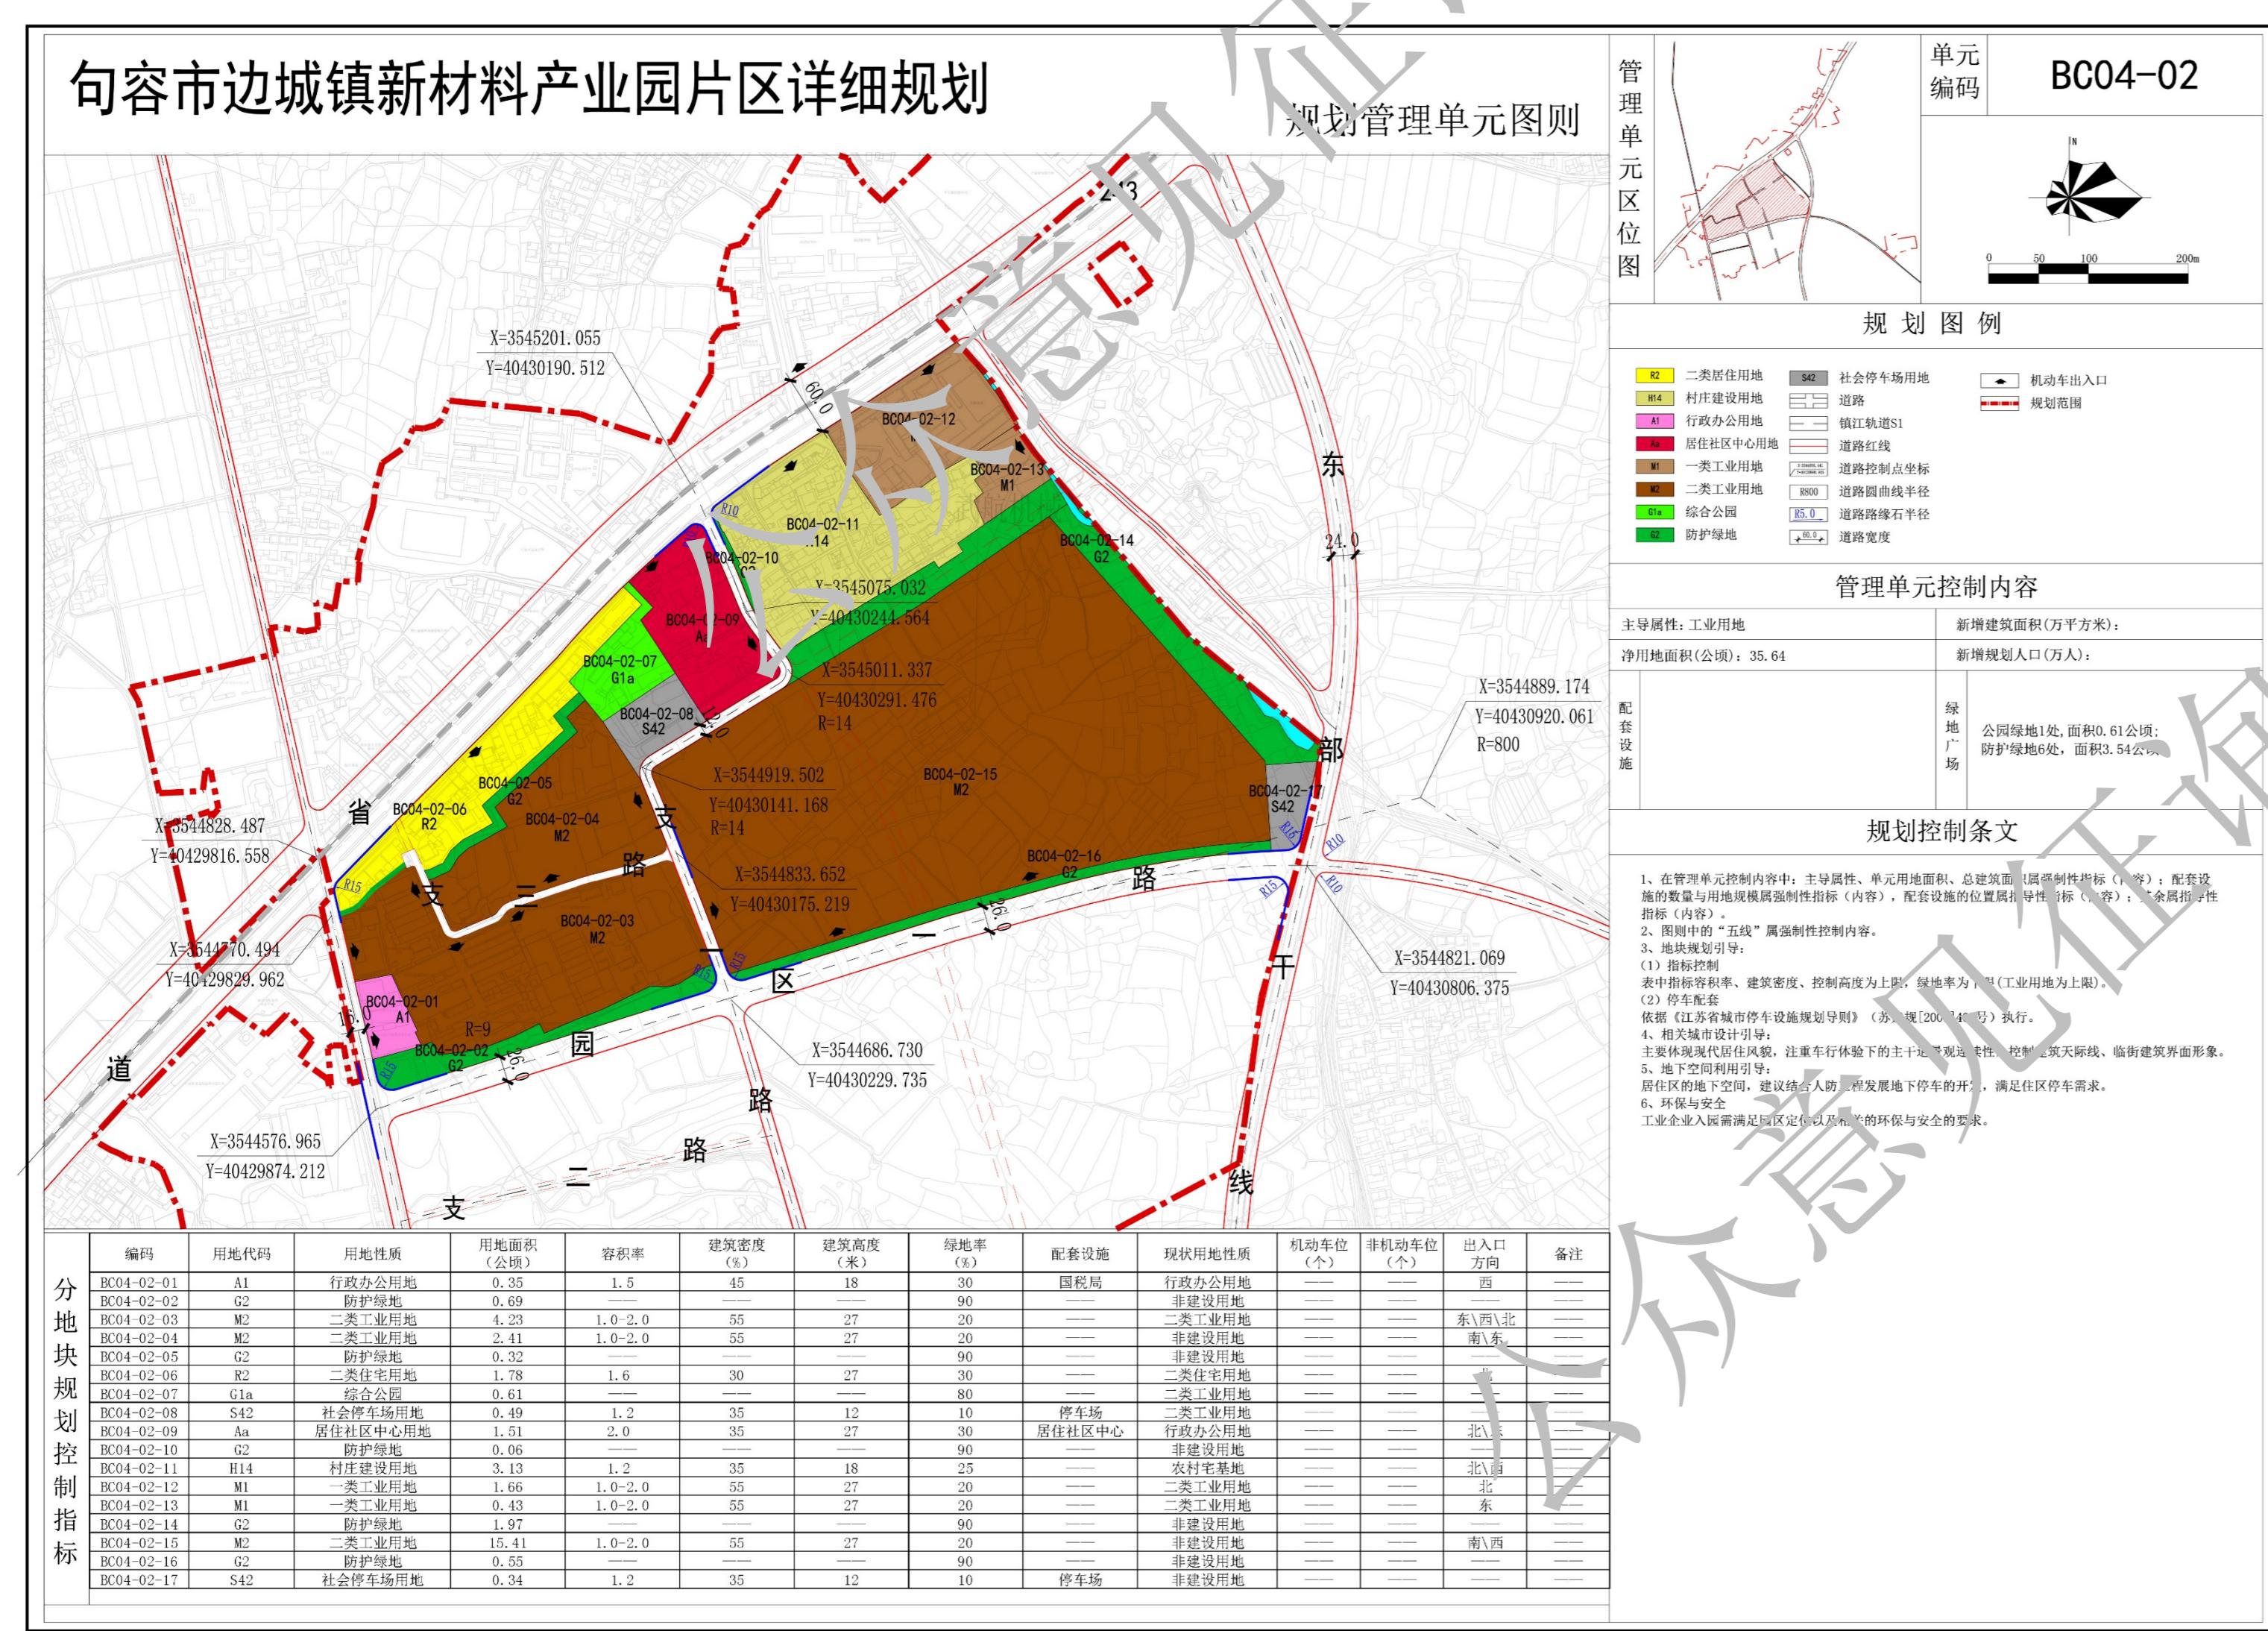

■ 公示地点

句容市边城镇人民政府

句容市边城镇人民政府网站

(<https://www.jurong.gov.cn/jrbcz/bmxxgkml/jrxxgkpt/list.shtml>)

■ 公示时间

2025年10月31日至2025年11月29日

■ 公示单位

句容市边城镇人民政府

中天华宇工程设计有限公司

■ 意见回收方式 (可通过信件、电子邮件和电话三种方式反馈意见，请注明真实姓名、职业和联系电话，以便回访)

信件邮寄地址：

句容市边城镇东昌集镇 句容市边城镇人民政府

南京市建邺区奥体大街69号402室 中天华宇工程设计有限公司

电子邮箱：414621168@qq.com

电话：句容市边城镇人民政府 (0511-87611003)

中天华宇工程设计有限公司 魏工 (15952066766)