


句容市边城镇控制性详细规划BC04-03单元图则

(公众意见征询)

■ 规划范围



BC04-03图则单元位于边城镇新材料产业园区，位于边城镇域南部，陈武集镇东南侧，S243以南、东部干线与陈土路交叉口以南。原单元总面积为 53.05 公顷。

■ 用地布局

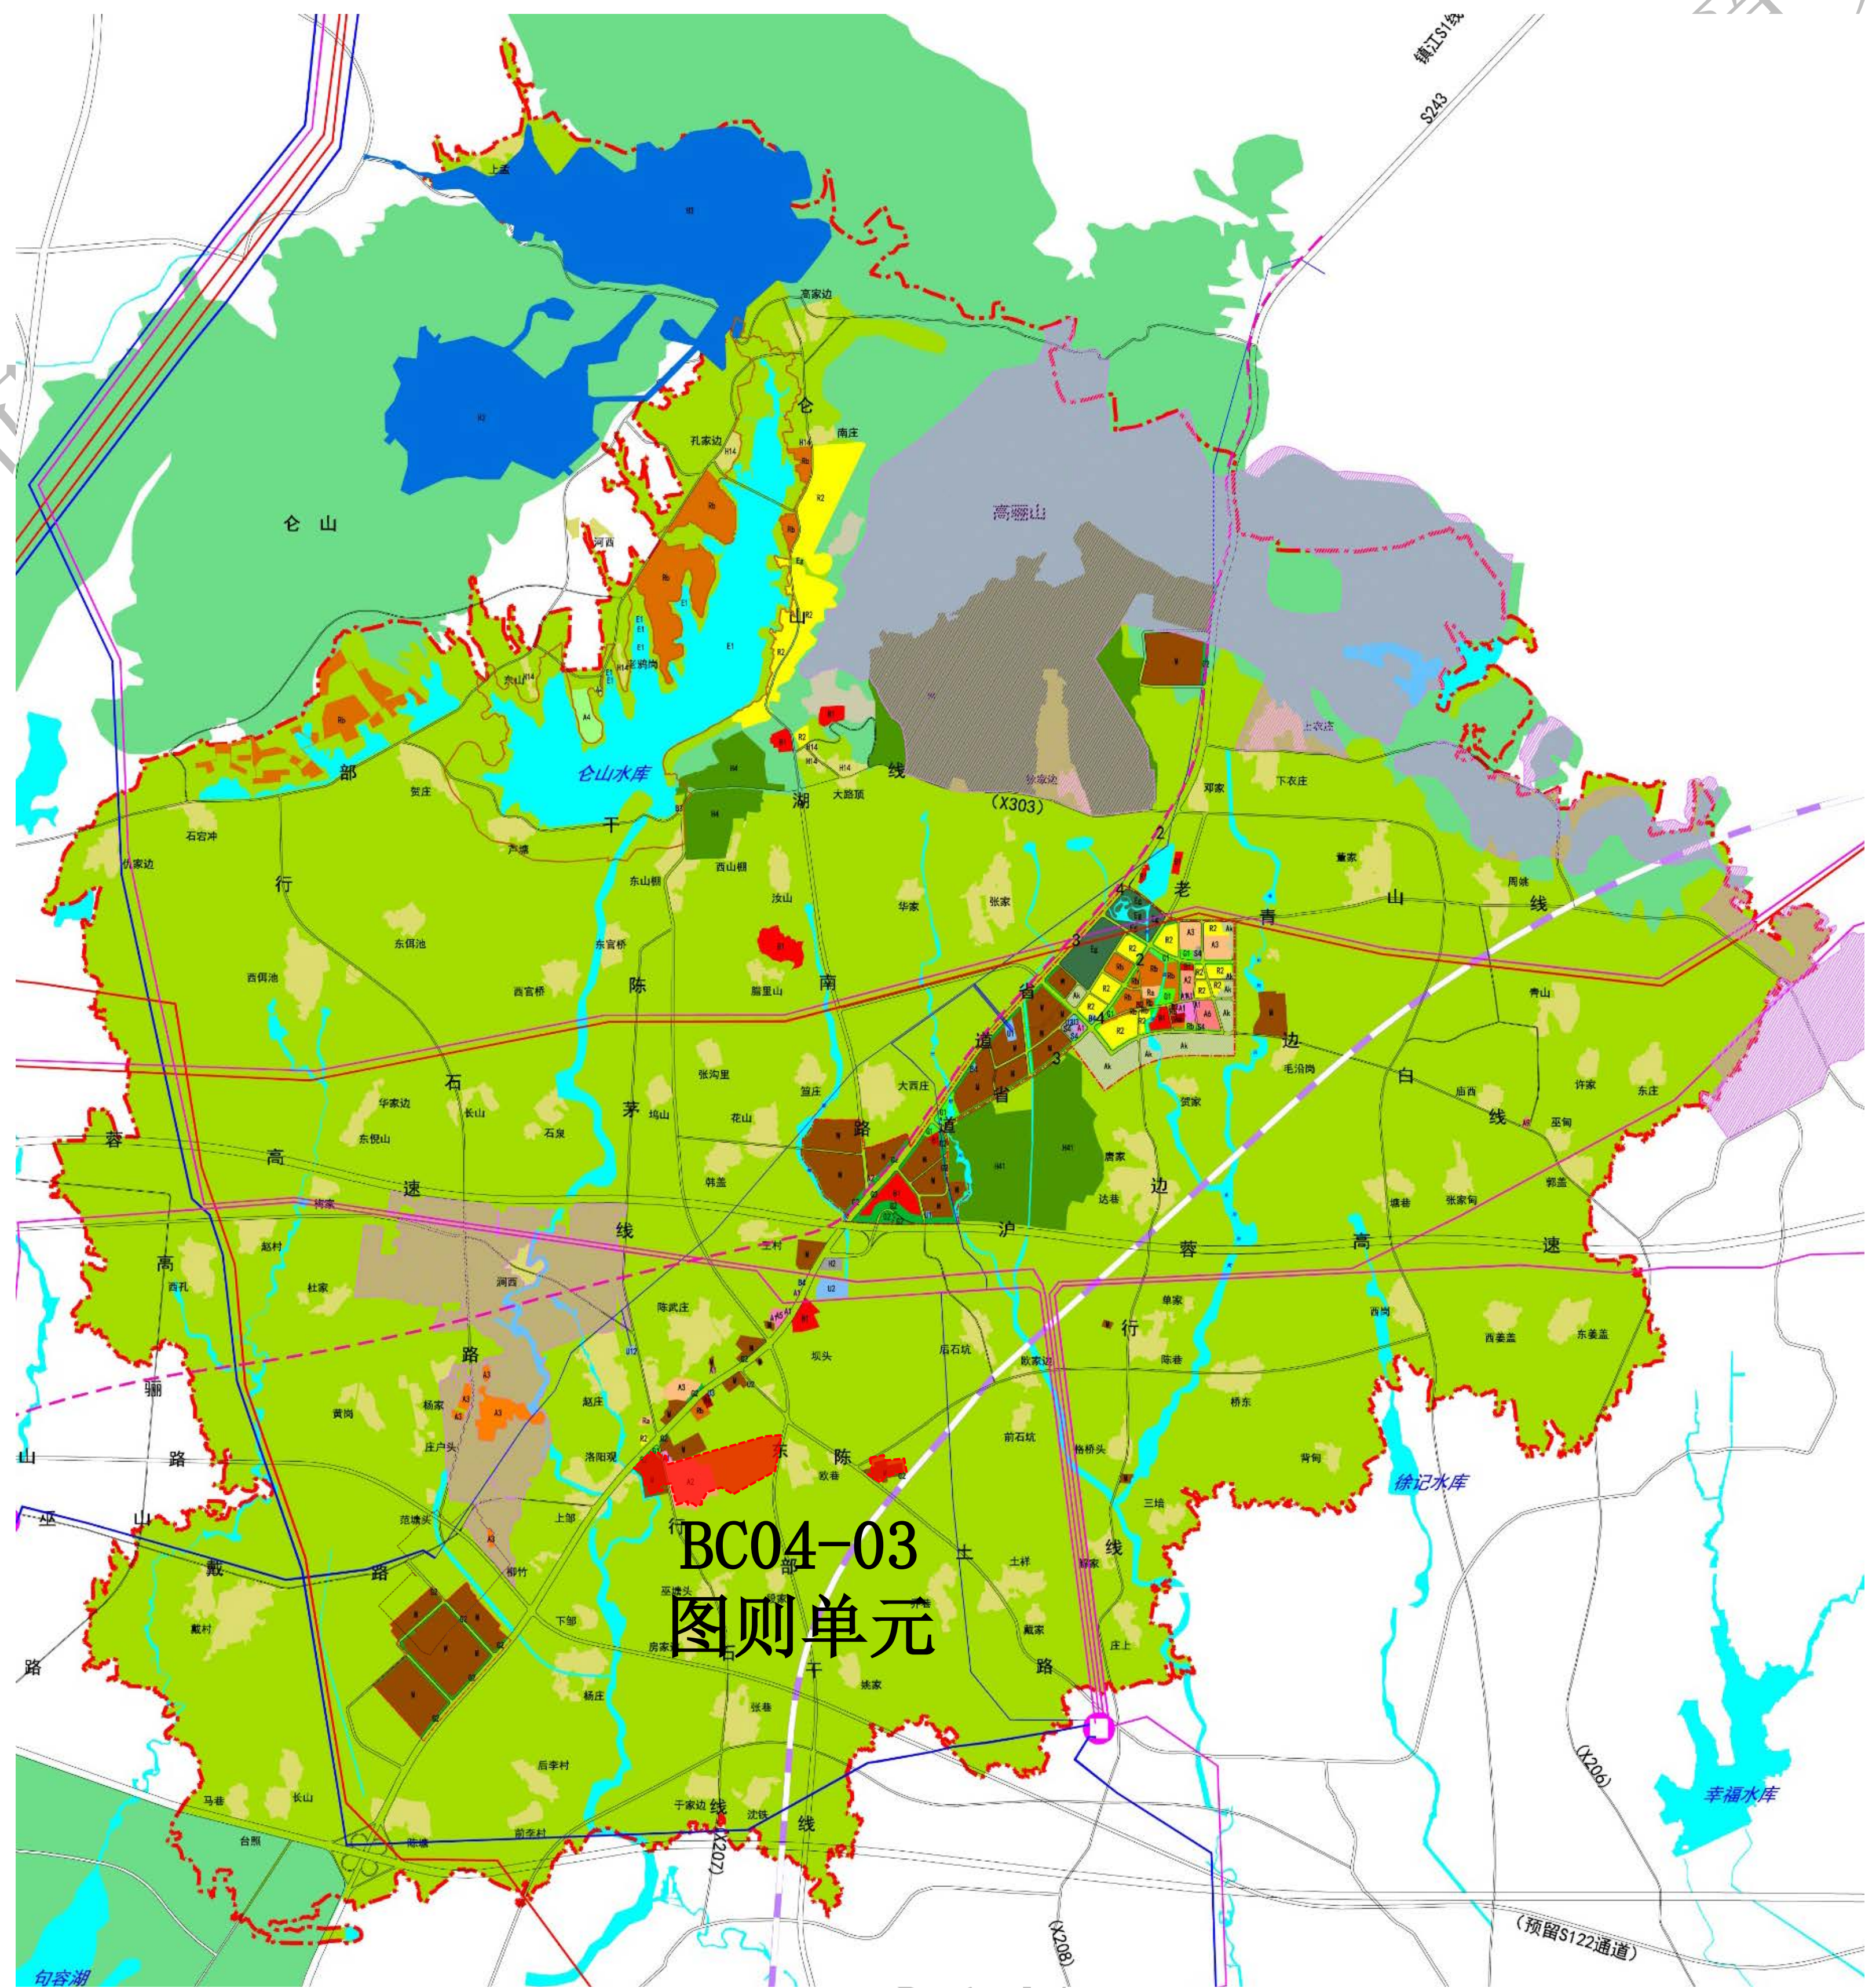

调整前

调整后

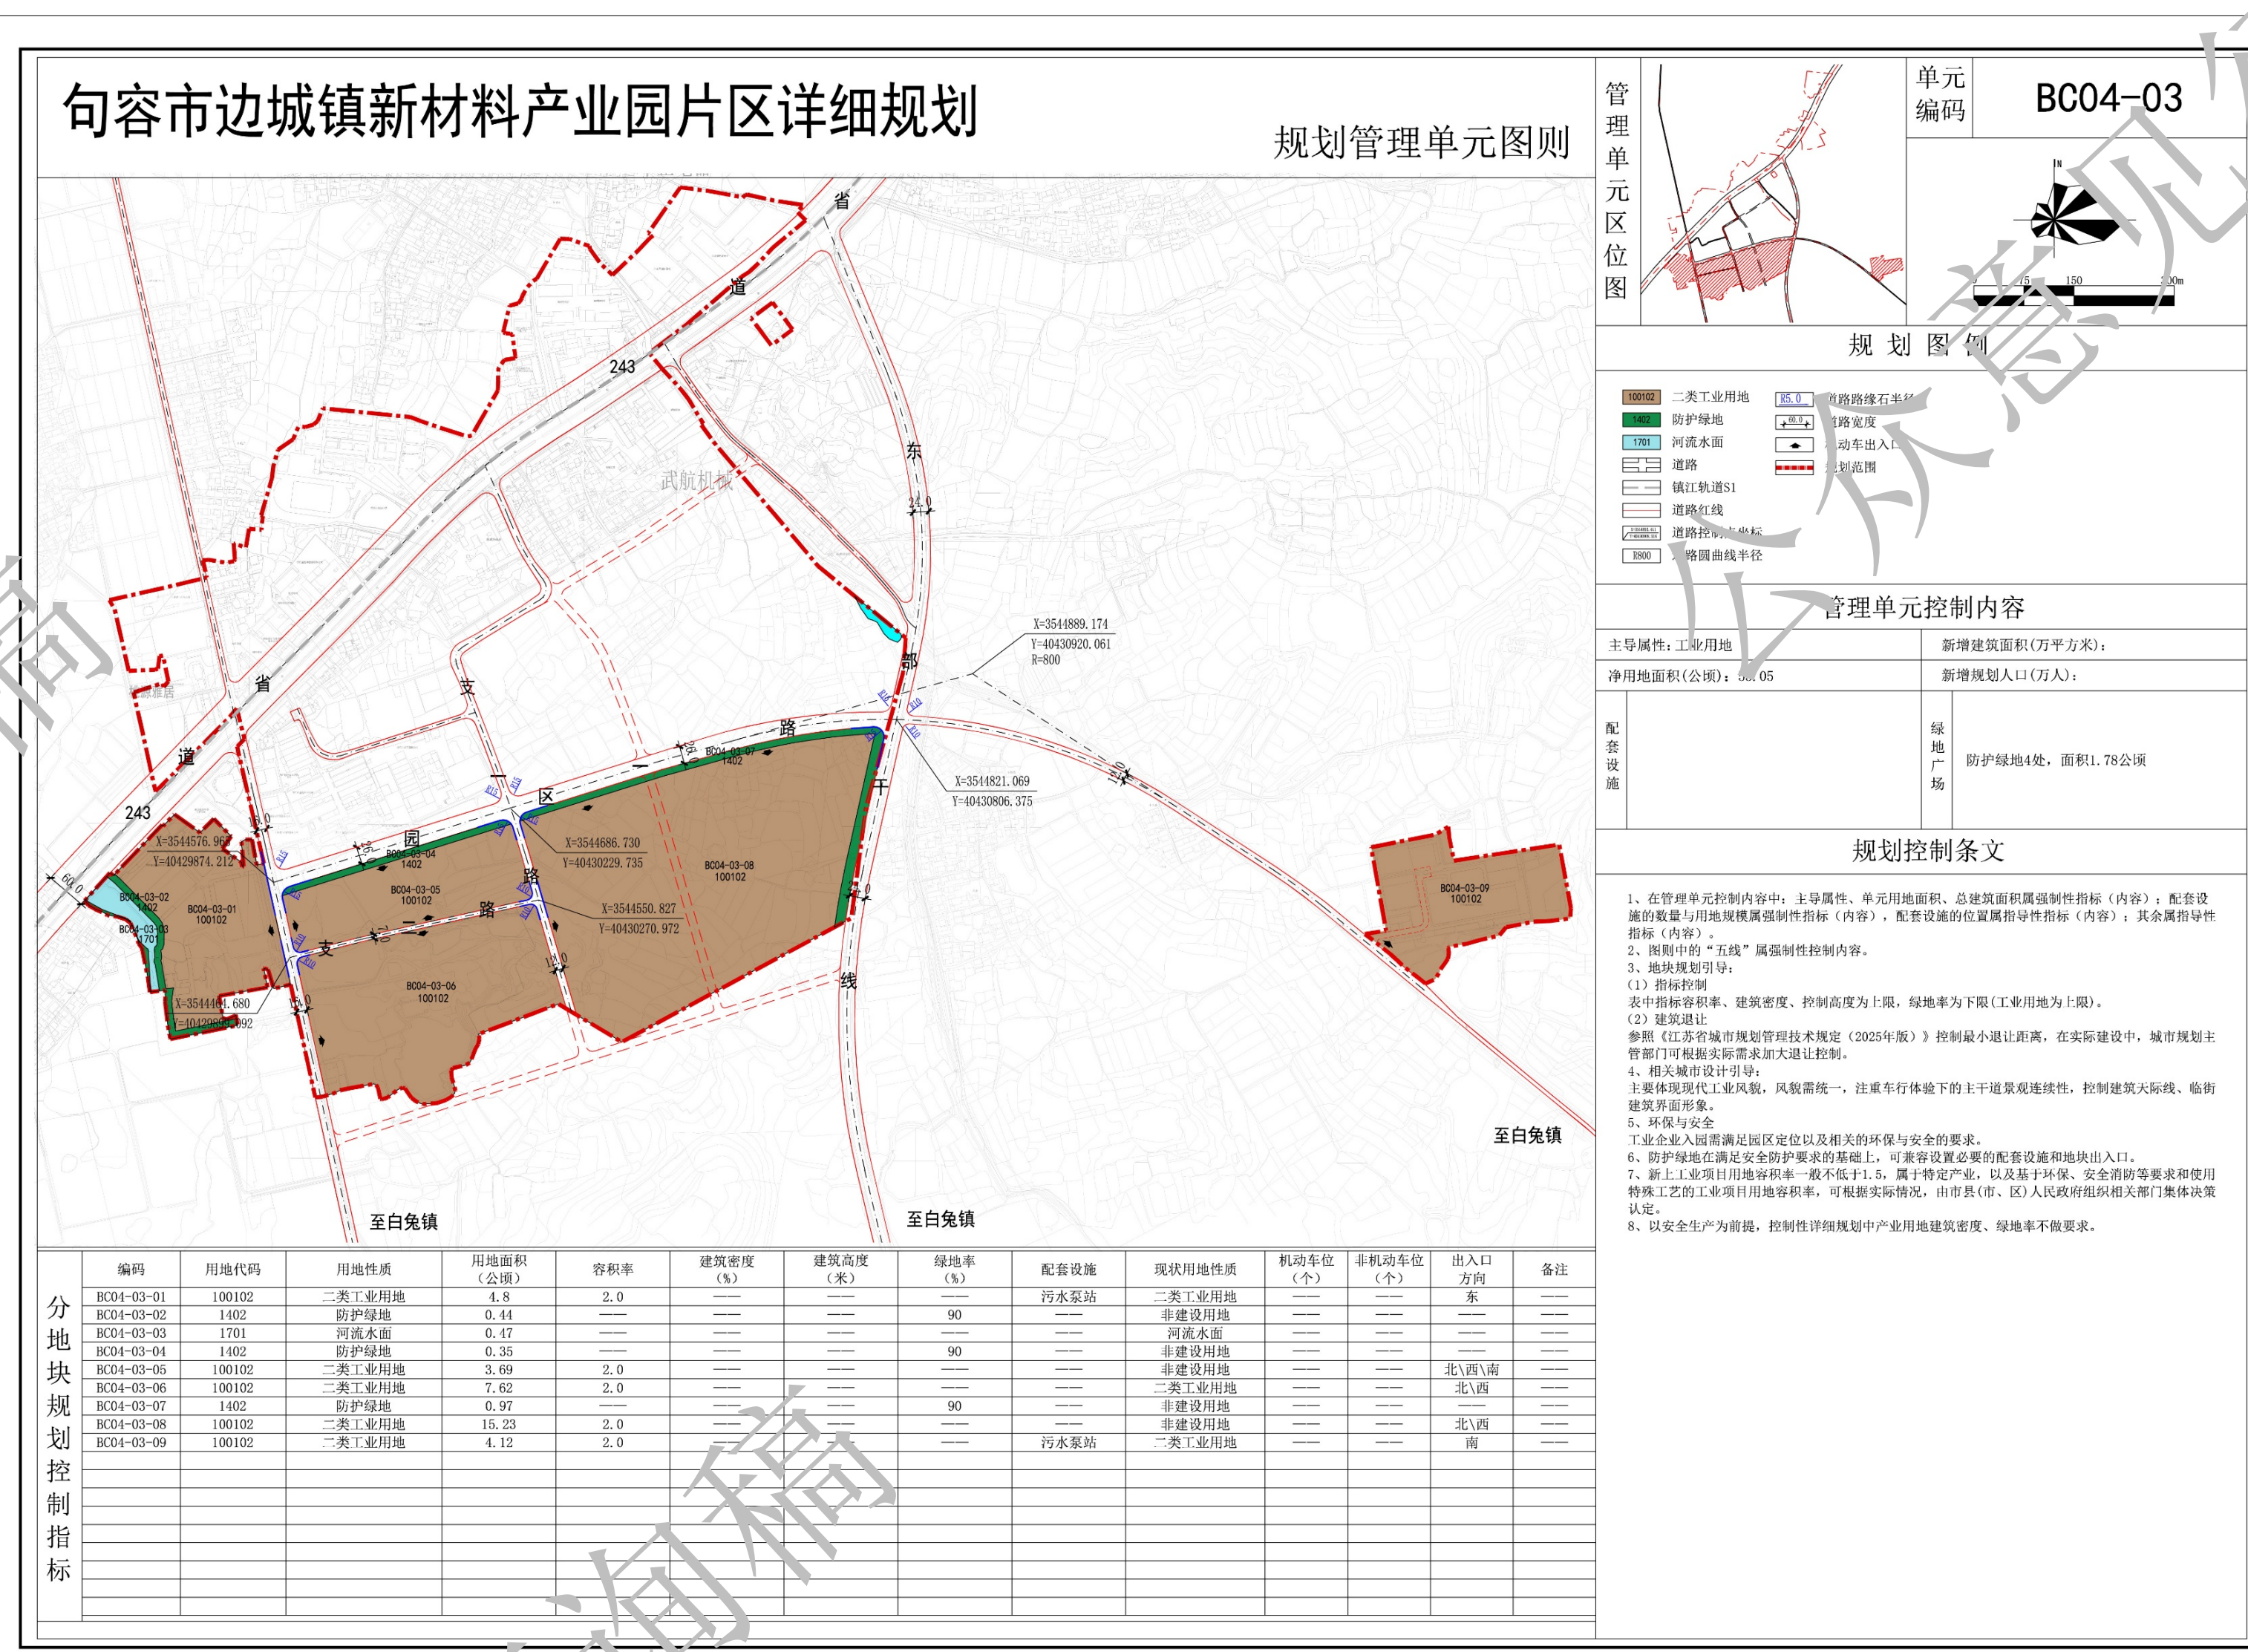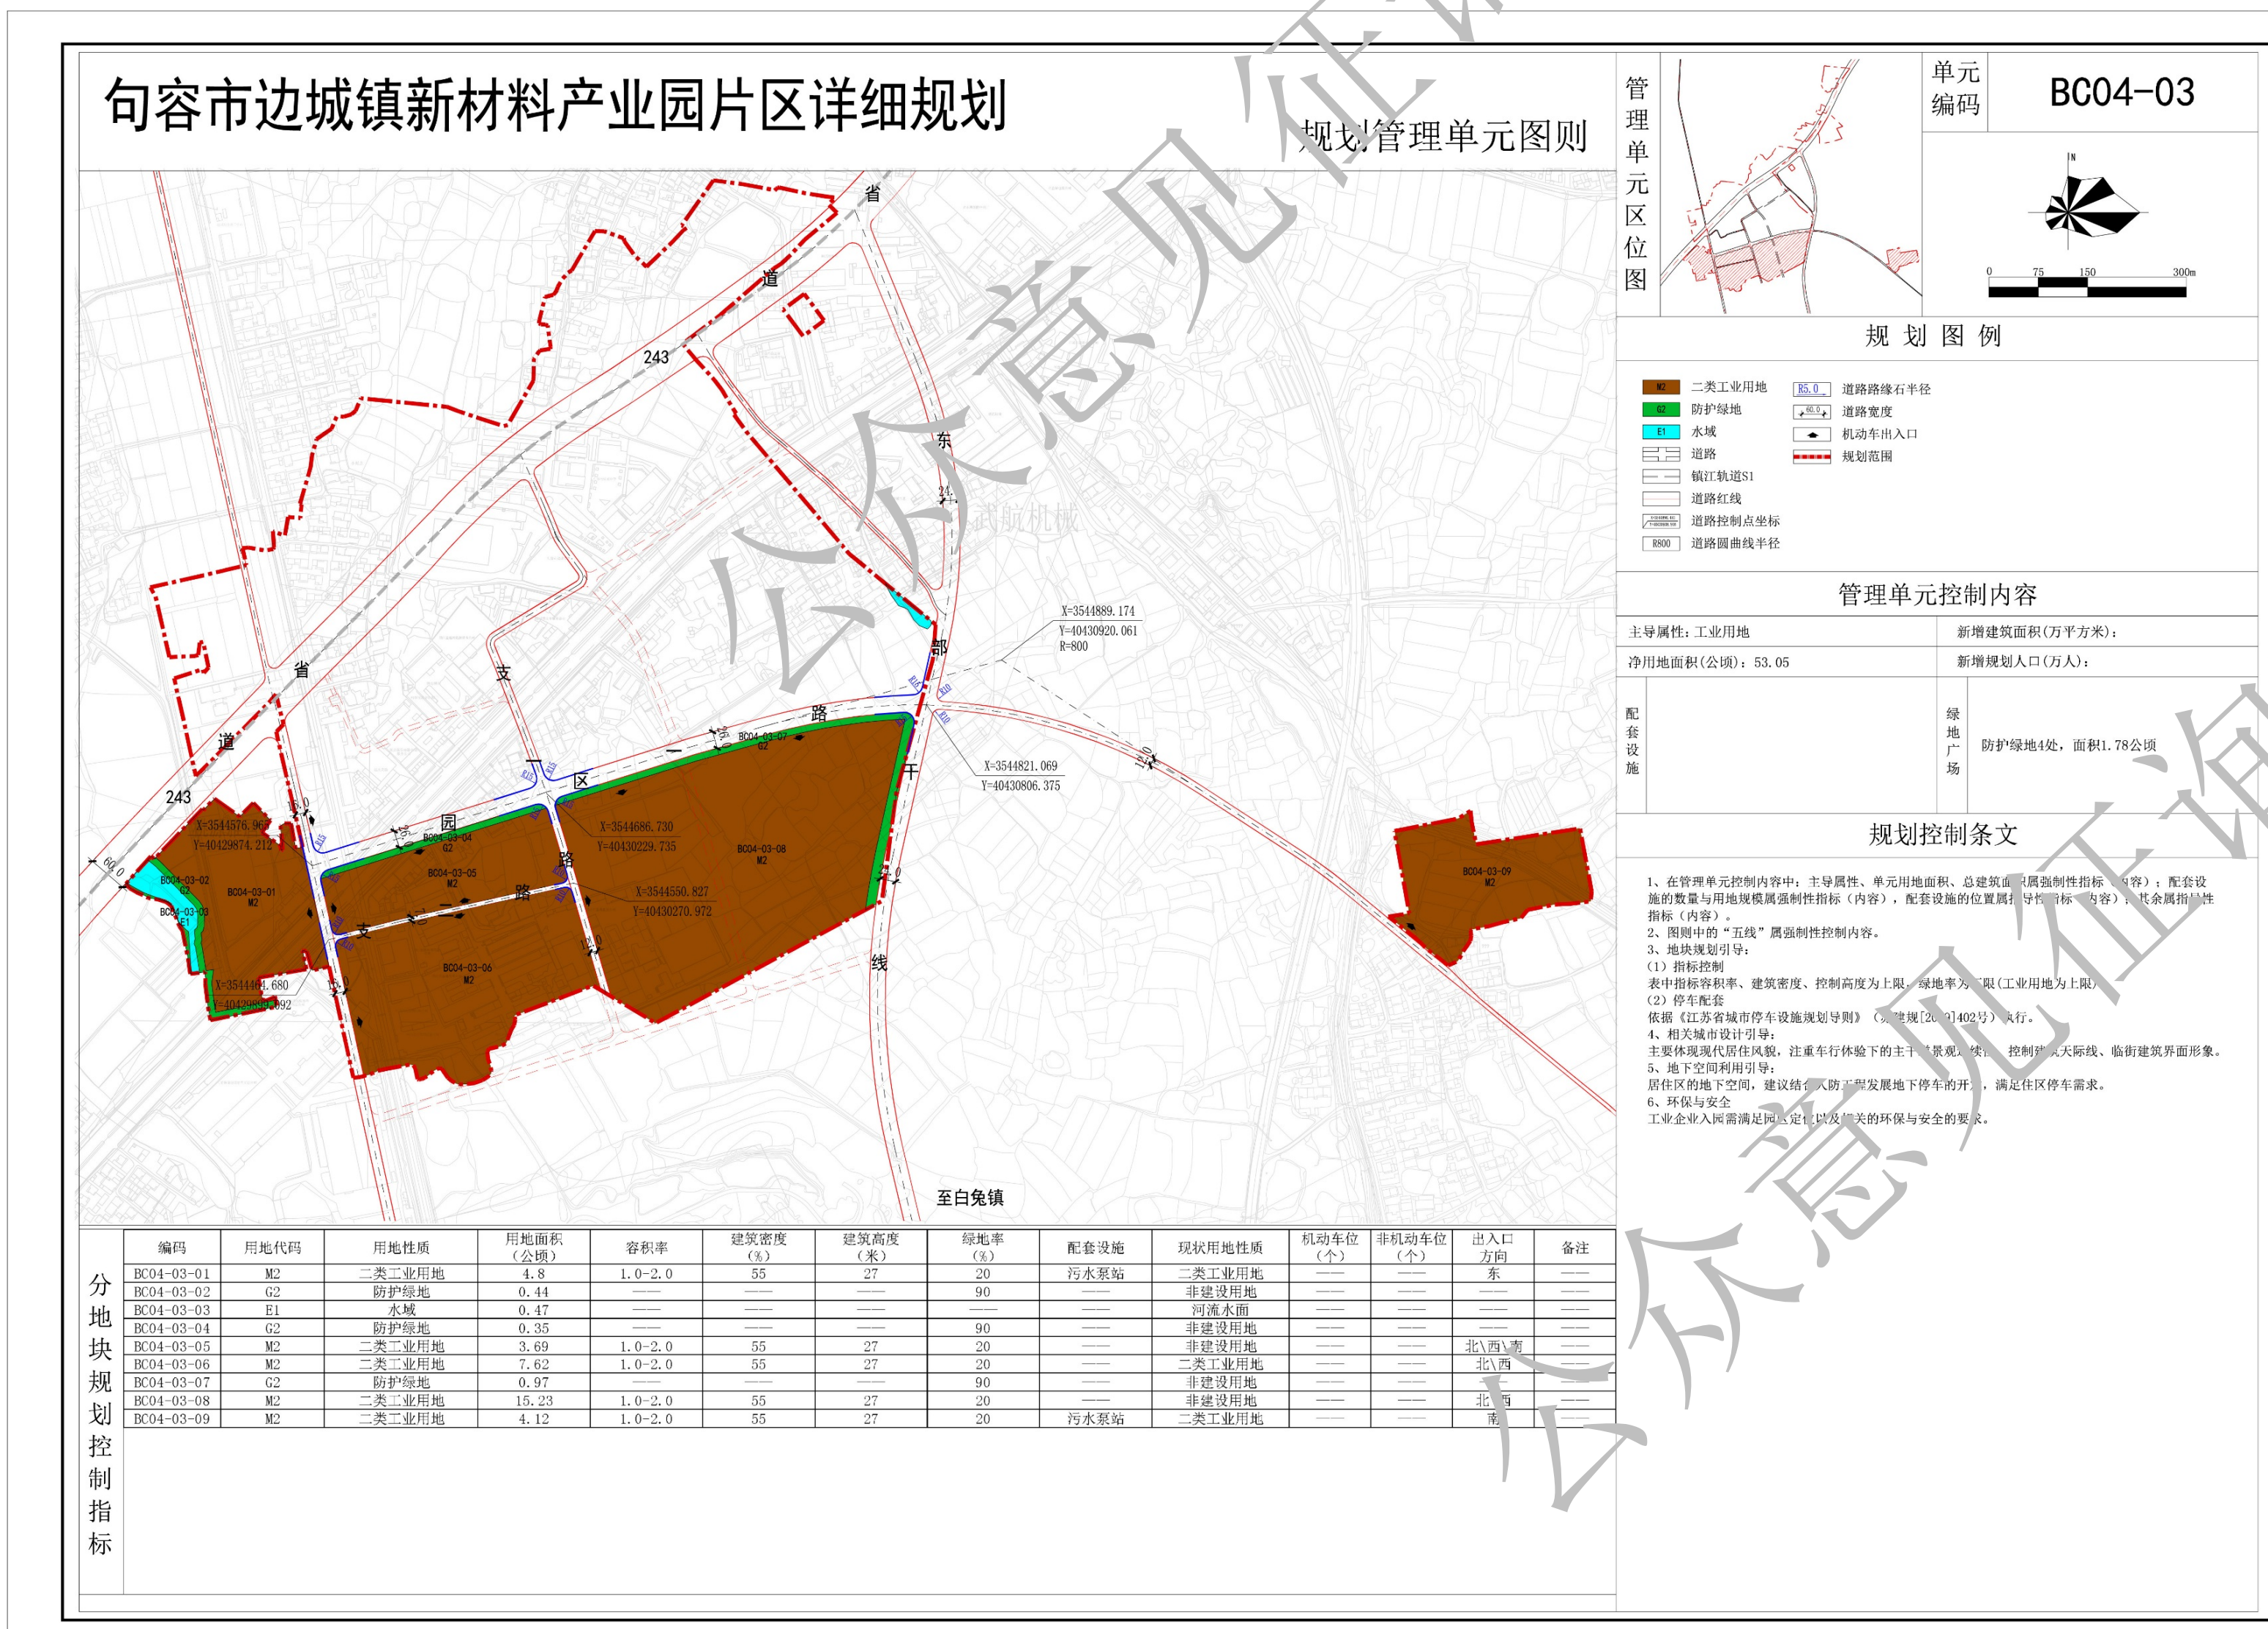

■ 公示地点

句容市边城镇人民政府
句容市边城镇人民政府网站

(https://www.jurong.gov.cn/jrbcz/bmxxgkml/jrxxgkpt_list.shtml)

■ 公示时间

2026年5月14日至2026年6月12日

■ 公示单位

句容市边城镇人民政府
中天华宇工程设计有限公司

意见回收方式 (可通过信件、电子邮件和电话三种方式反馈意见，请注明真实姓名、职业和联系电话，以便回访)

信件邮寄地址：

句容市边城镇东昌集镇 句容市边城镇人民政府
南京市建邺区奥体大街69号402室 中天华宇工程设计有限公司

电子邮箱：414621168@qq.com

电话：句容市边城镇人民政府 (0511-87611003)

中天华宇工程设计有限公司 魏工 (15952066766)