


句容市茅山镇控制性详细规划MSQL-02单元图则

(公众意见征询)

■ 规划范围



MSQL-02单元位于茅山镇前陵村西部，春天路东侧，茅延路南侧。拟调整图则单元面积约9.29公顷。

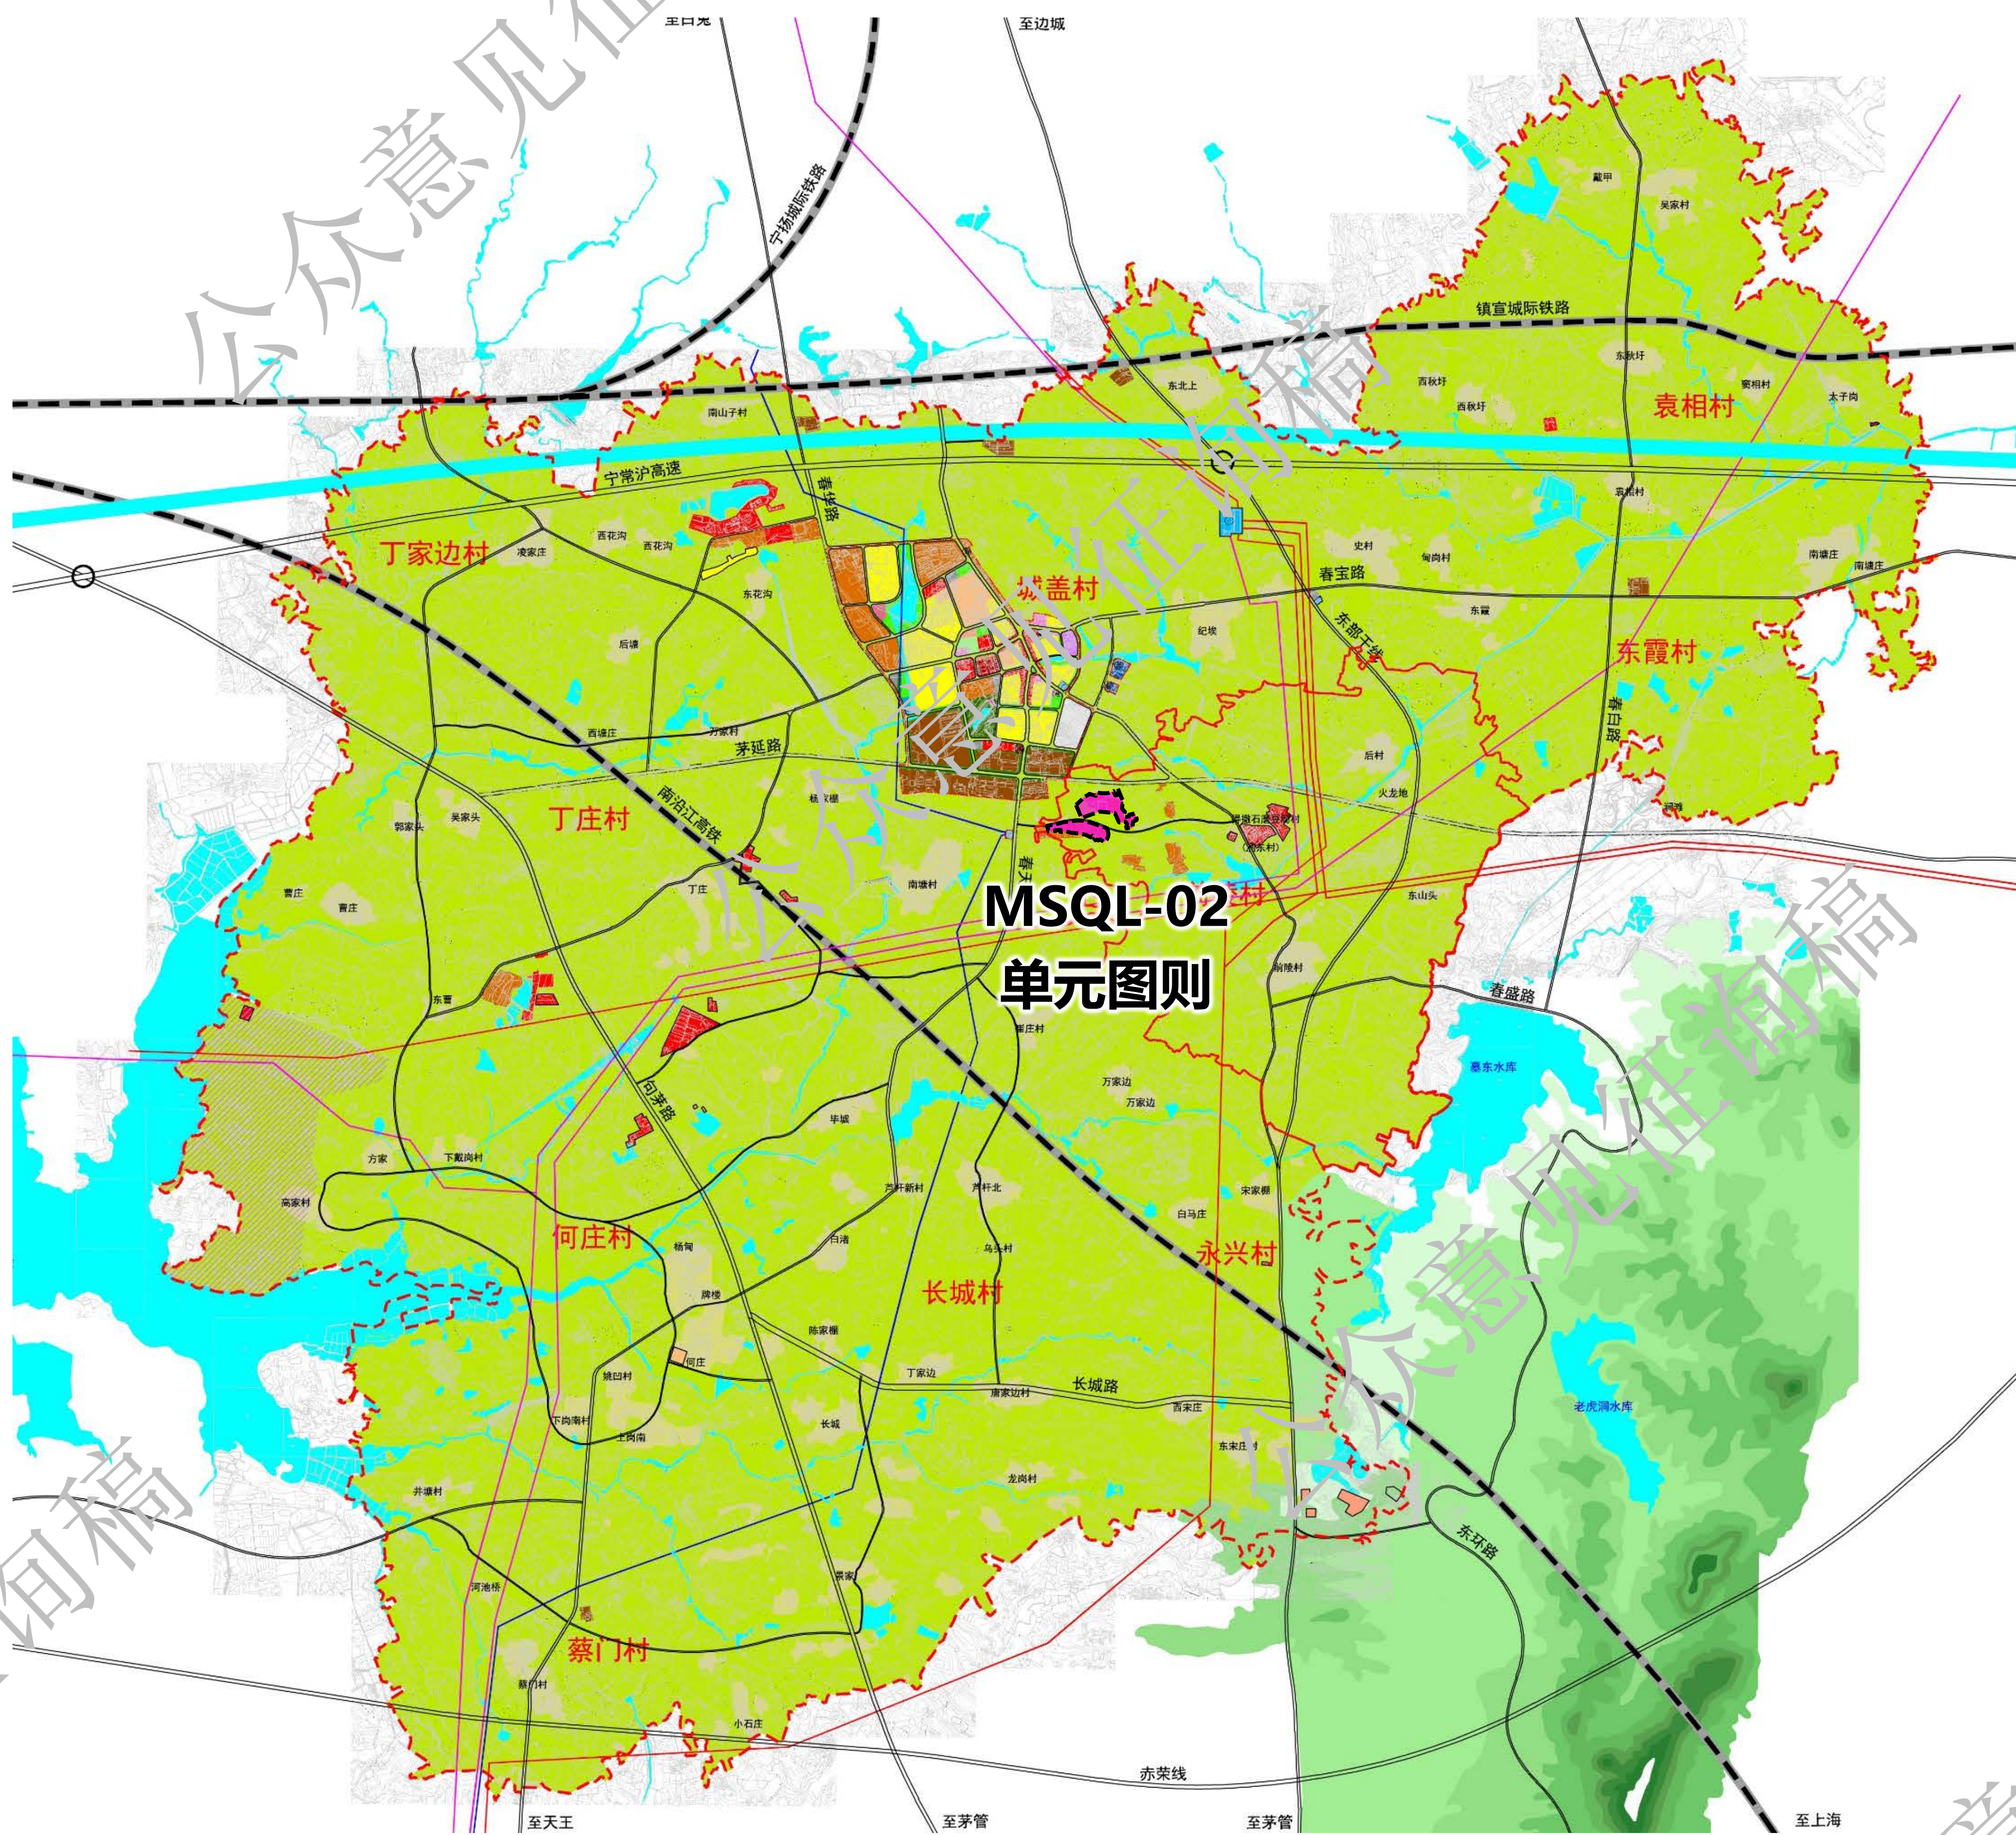

■ 用地布局

调整前

调整后

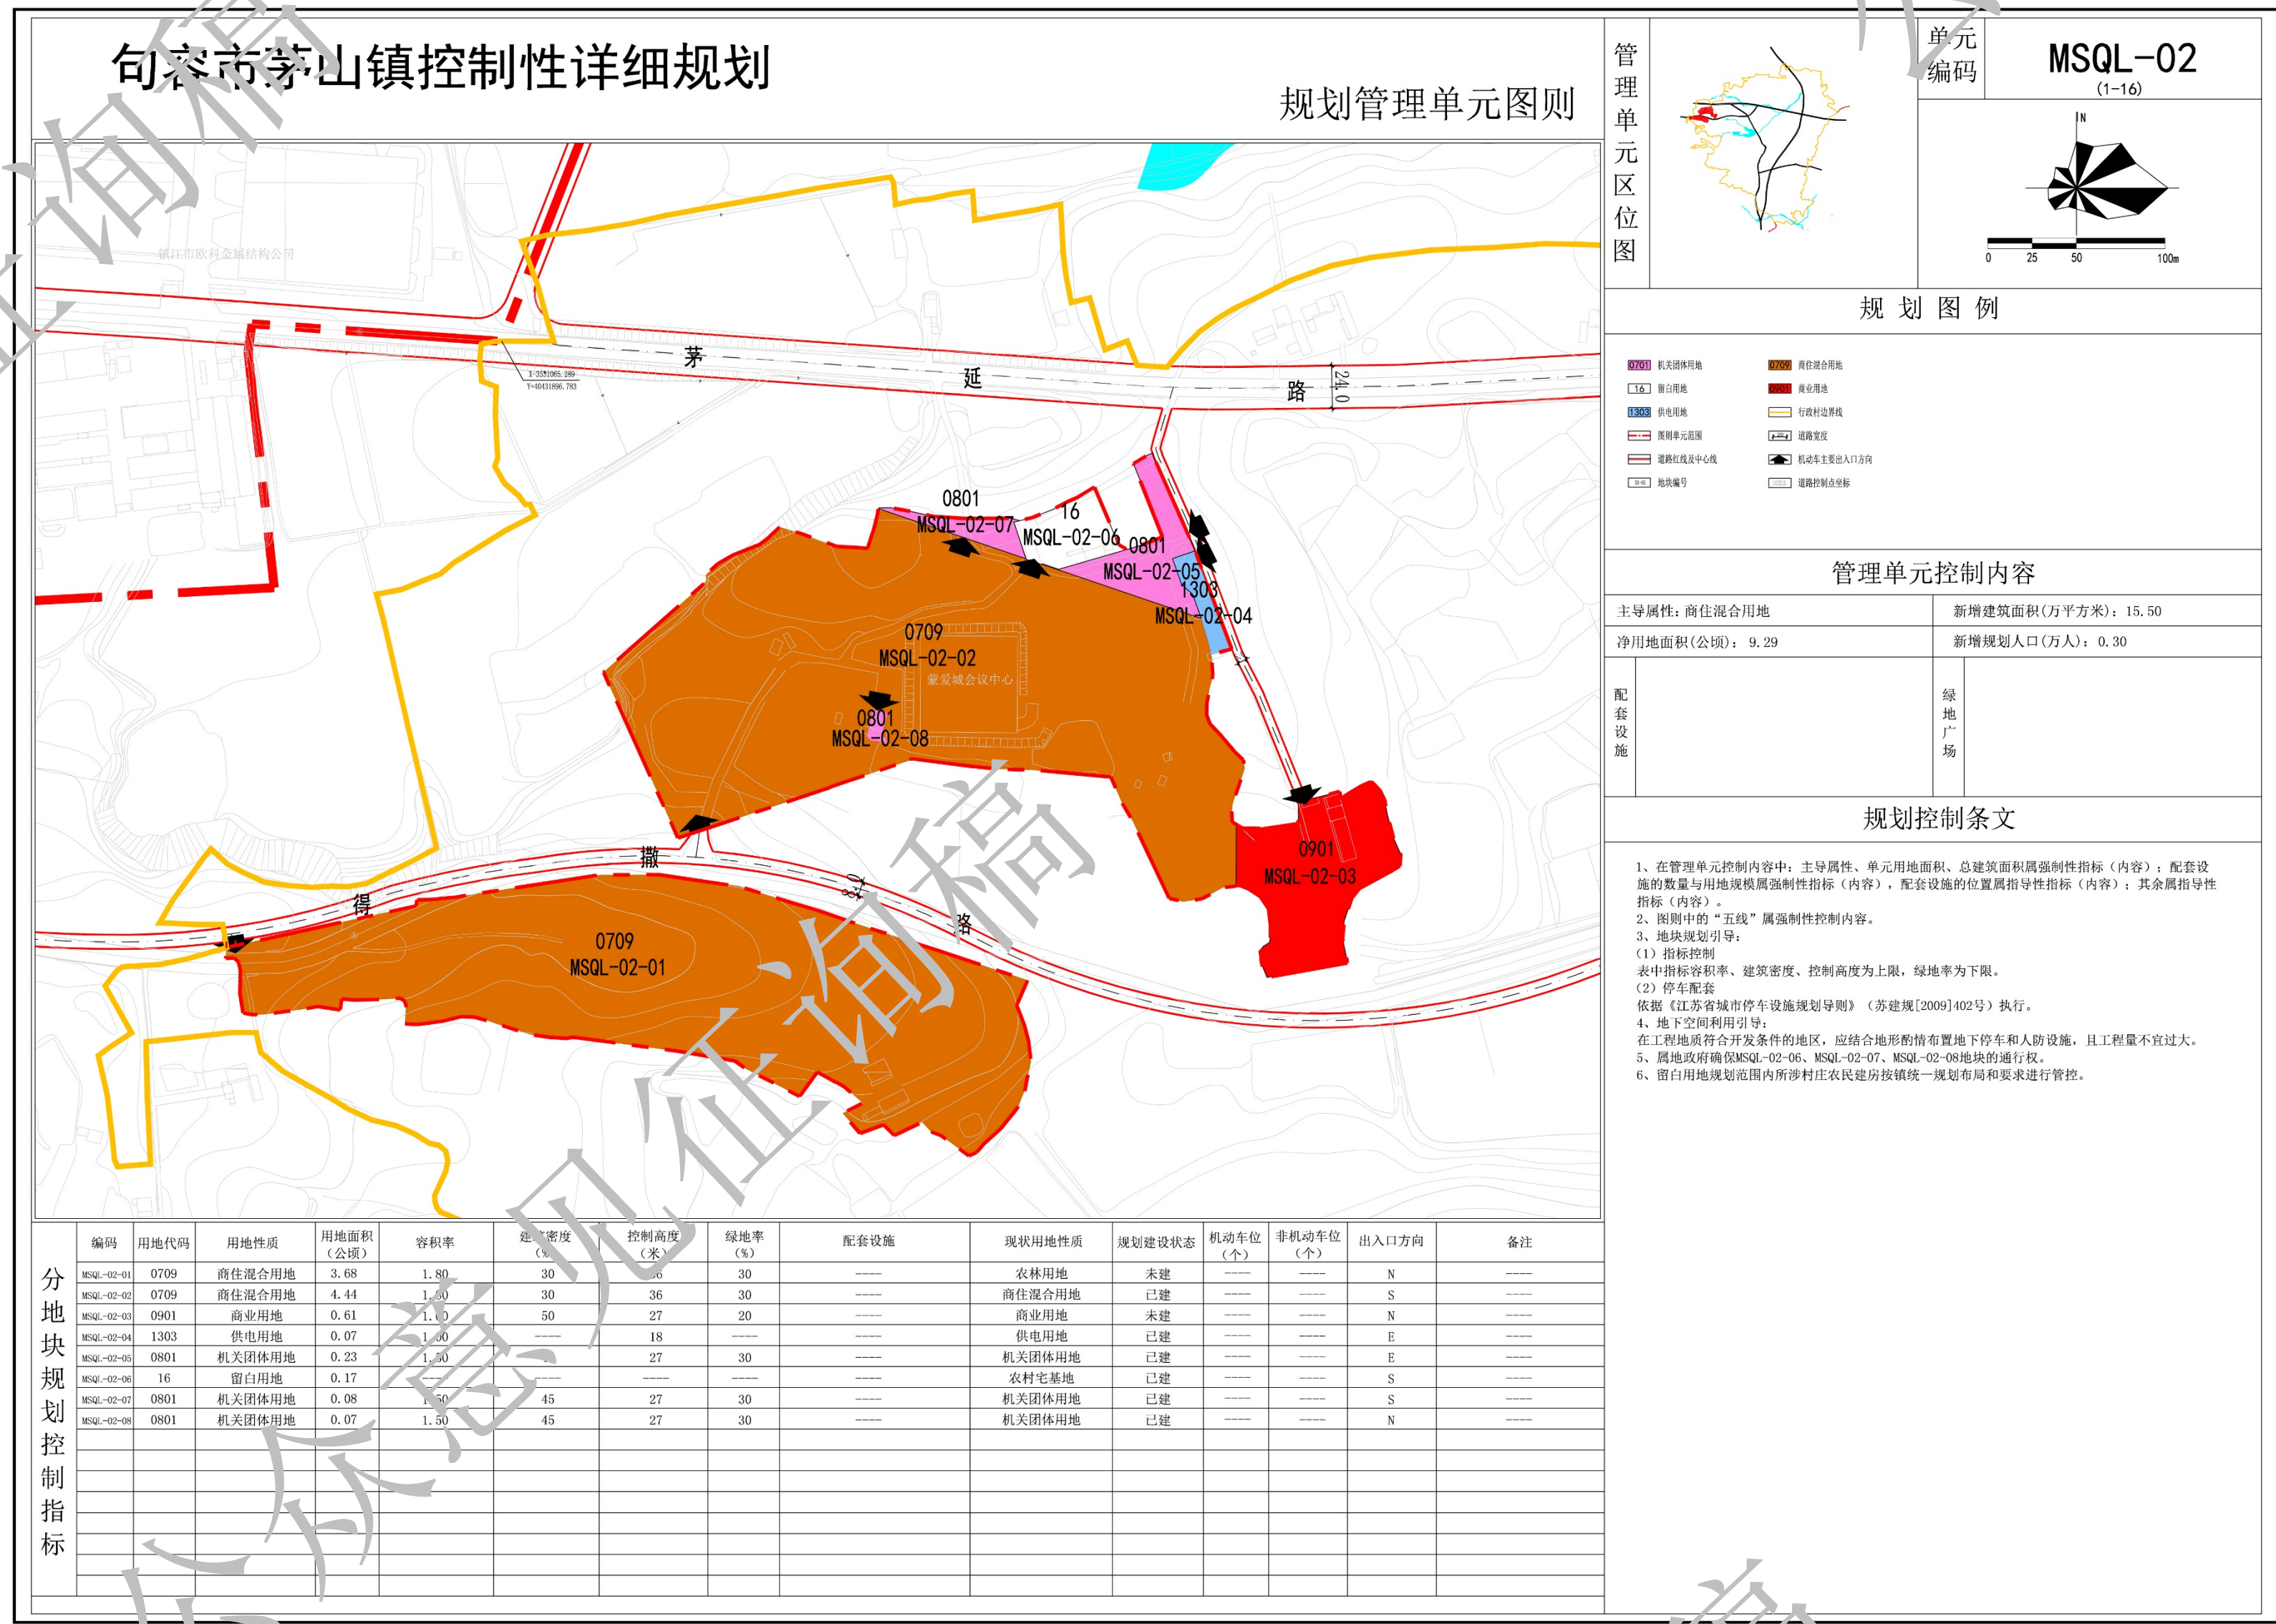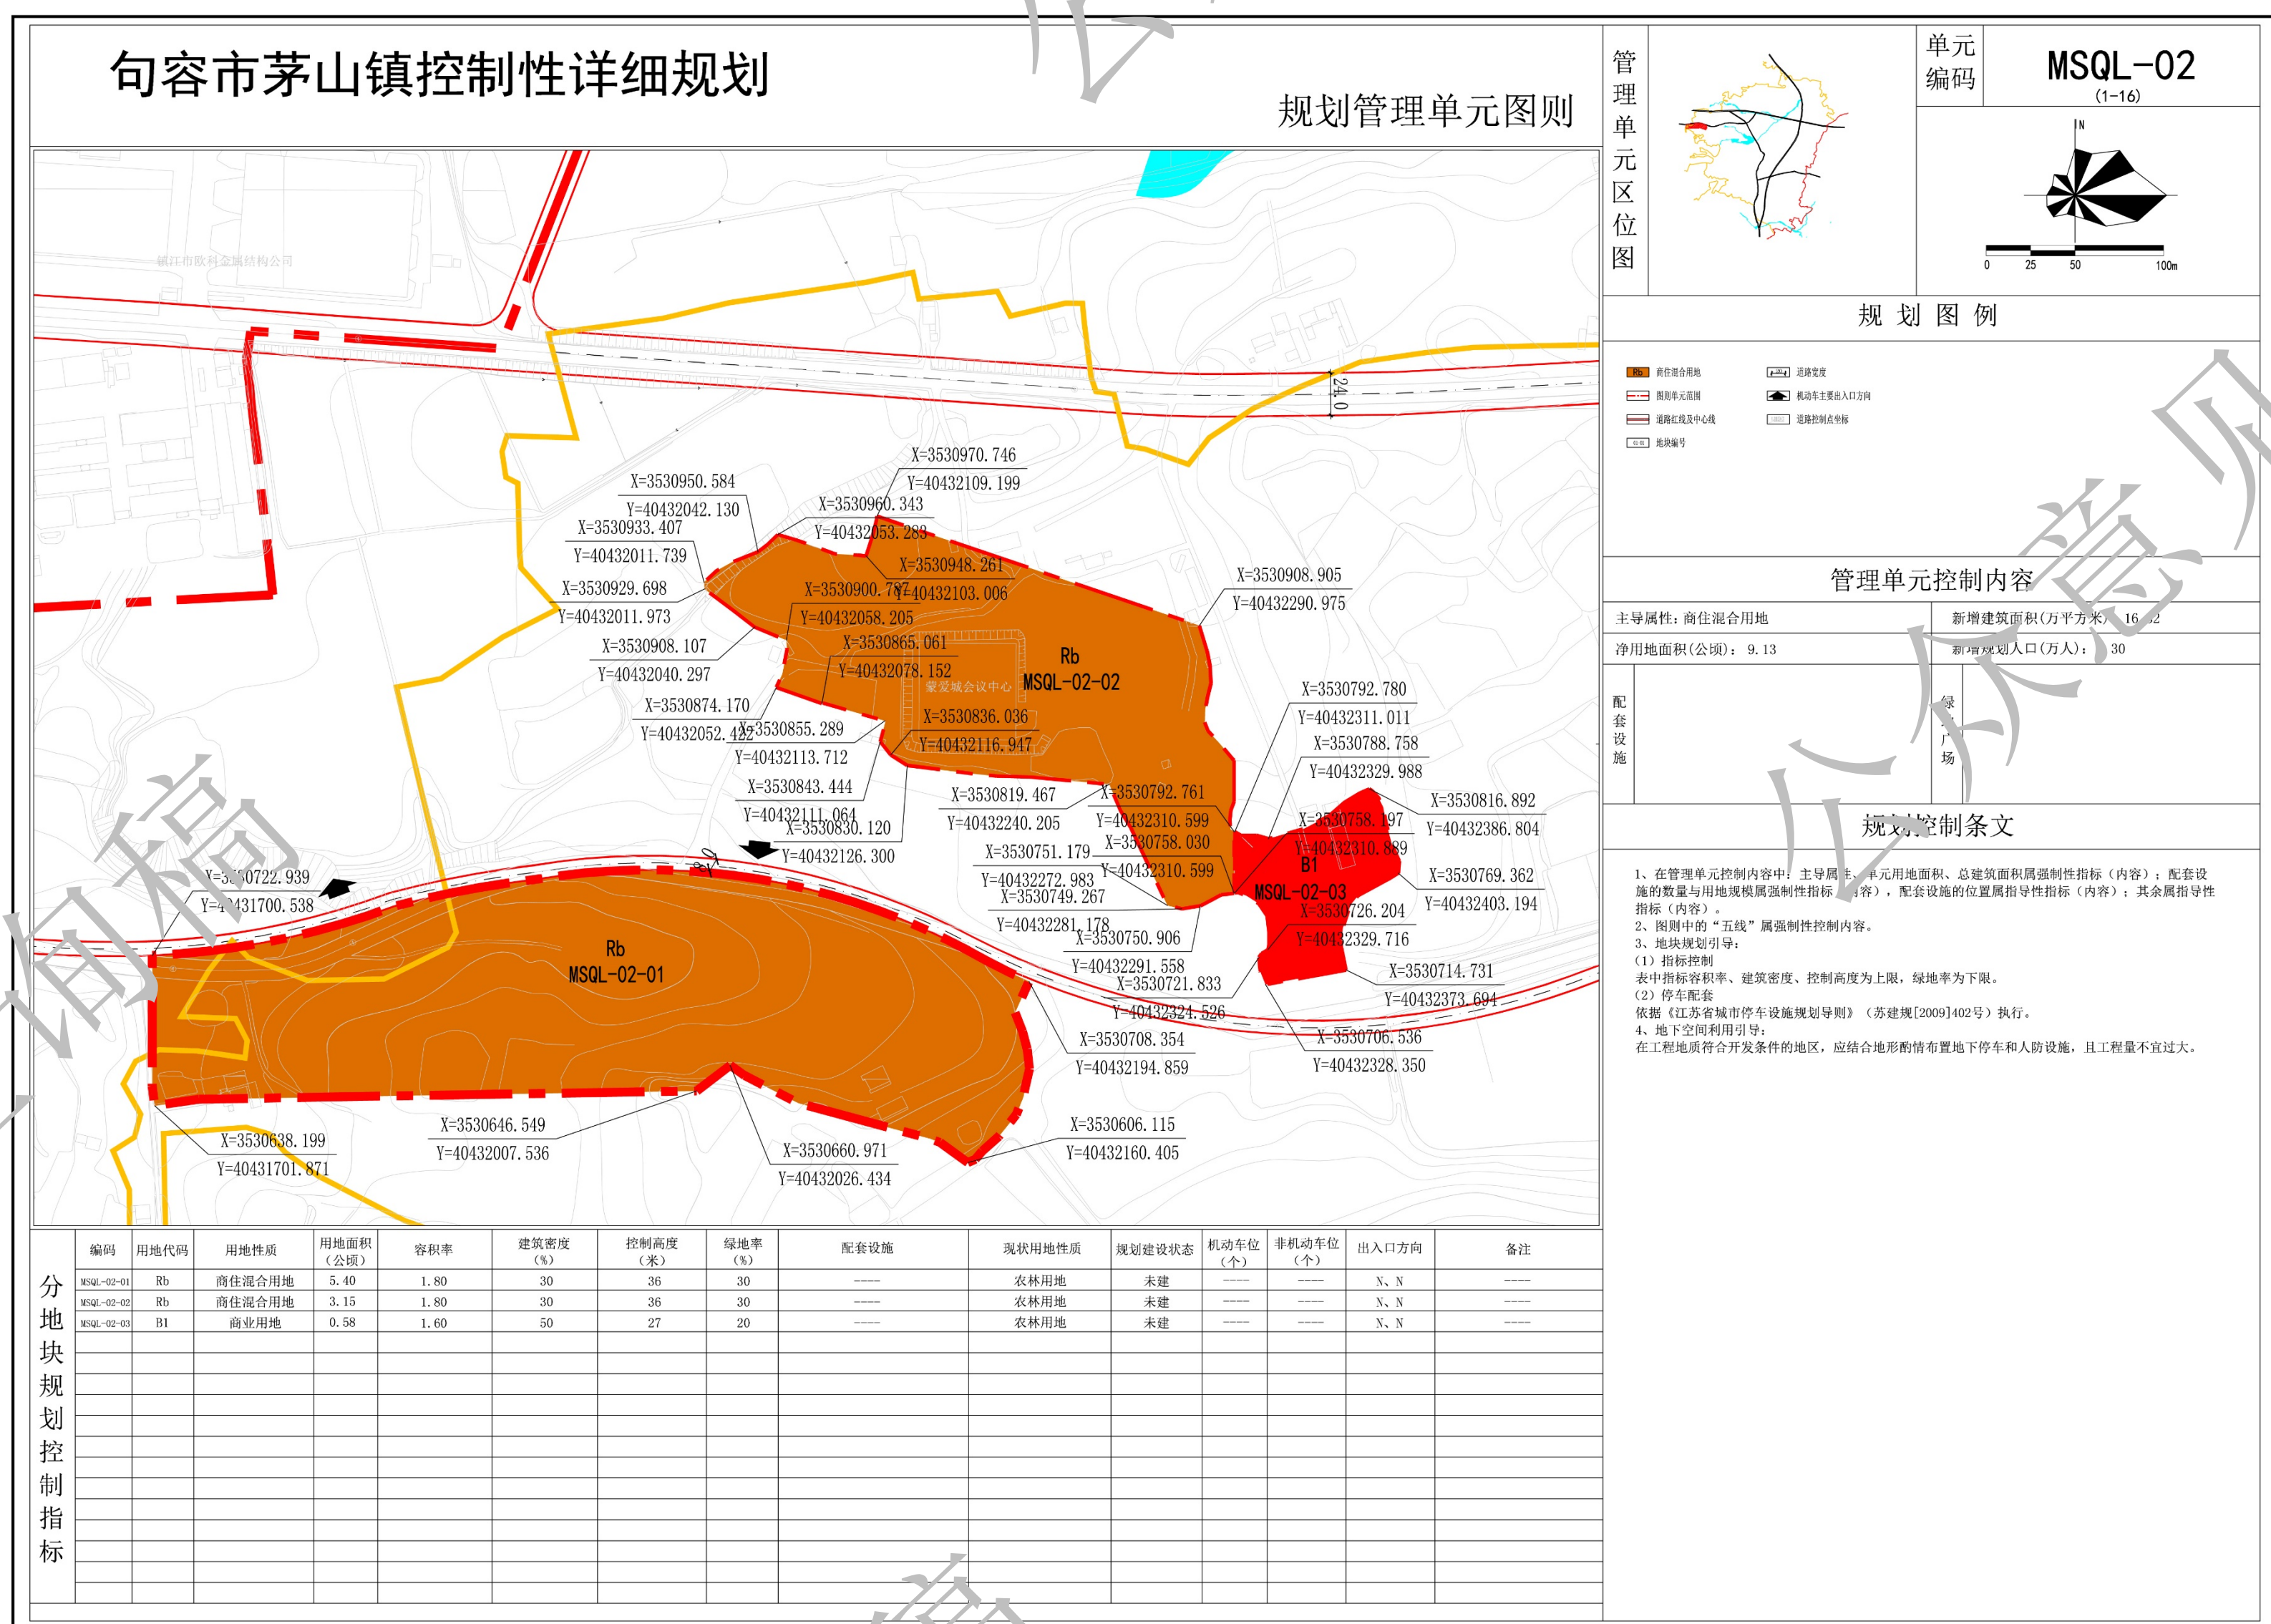

■ 公示地点

句容市茅山镇人民政府
句容市茅山镇人民政府网站

(http://www.jurong.gov.cn/jrmsz/bmxxgkml/jrxxgkpt_list.shtml)

■ 公示时间

2024年10月17日至2024年11月15日

■ 公示单位

句容市茅山镇人民政府
中天华宇工程设计有限公司

意见回收方式 (可通过信件、电子邮件和电话三种方式反馈意见，请注明真实姓名、职业和联系电话，以便回访)

信件邮寄地址：

句容市茅山镇句石线 句容市茅山镇人民政府
南京市建邺区奥体大街69号1003室 中天华宇工程设计有限公司

电子邮箱：414621168@qq.com

电话：句容市茅山镇人民政府 (13921557923)

中天华宇工程设计有限公司 魏工 (15952066766)