

句容市茅山镇控制性详细规划MSQL-04单元图则


(公众意见征询)

■ 规划范围

MSQL-04单元位于茅山镇茅山镇域中部，镇区东南侧，前陵村。拟调整图则单元面积约9.21公顷。



拟调整地块位于延茅路与得撒路交叉口东南侧，句石线东西两侧。

■ 用地布局

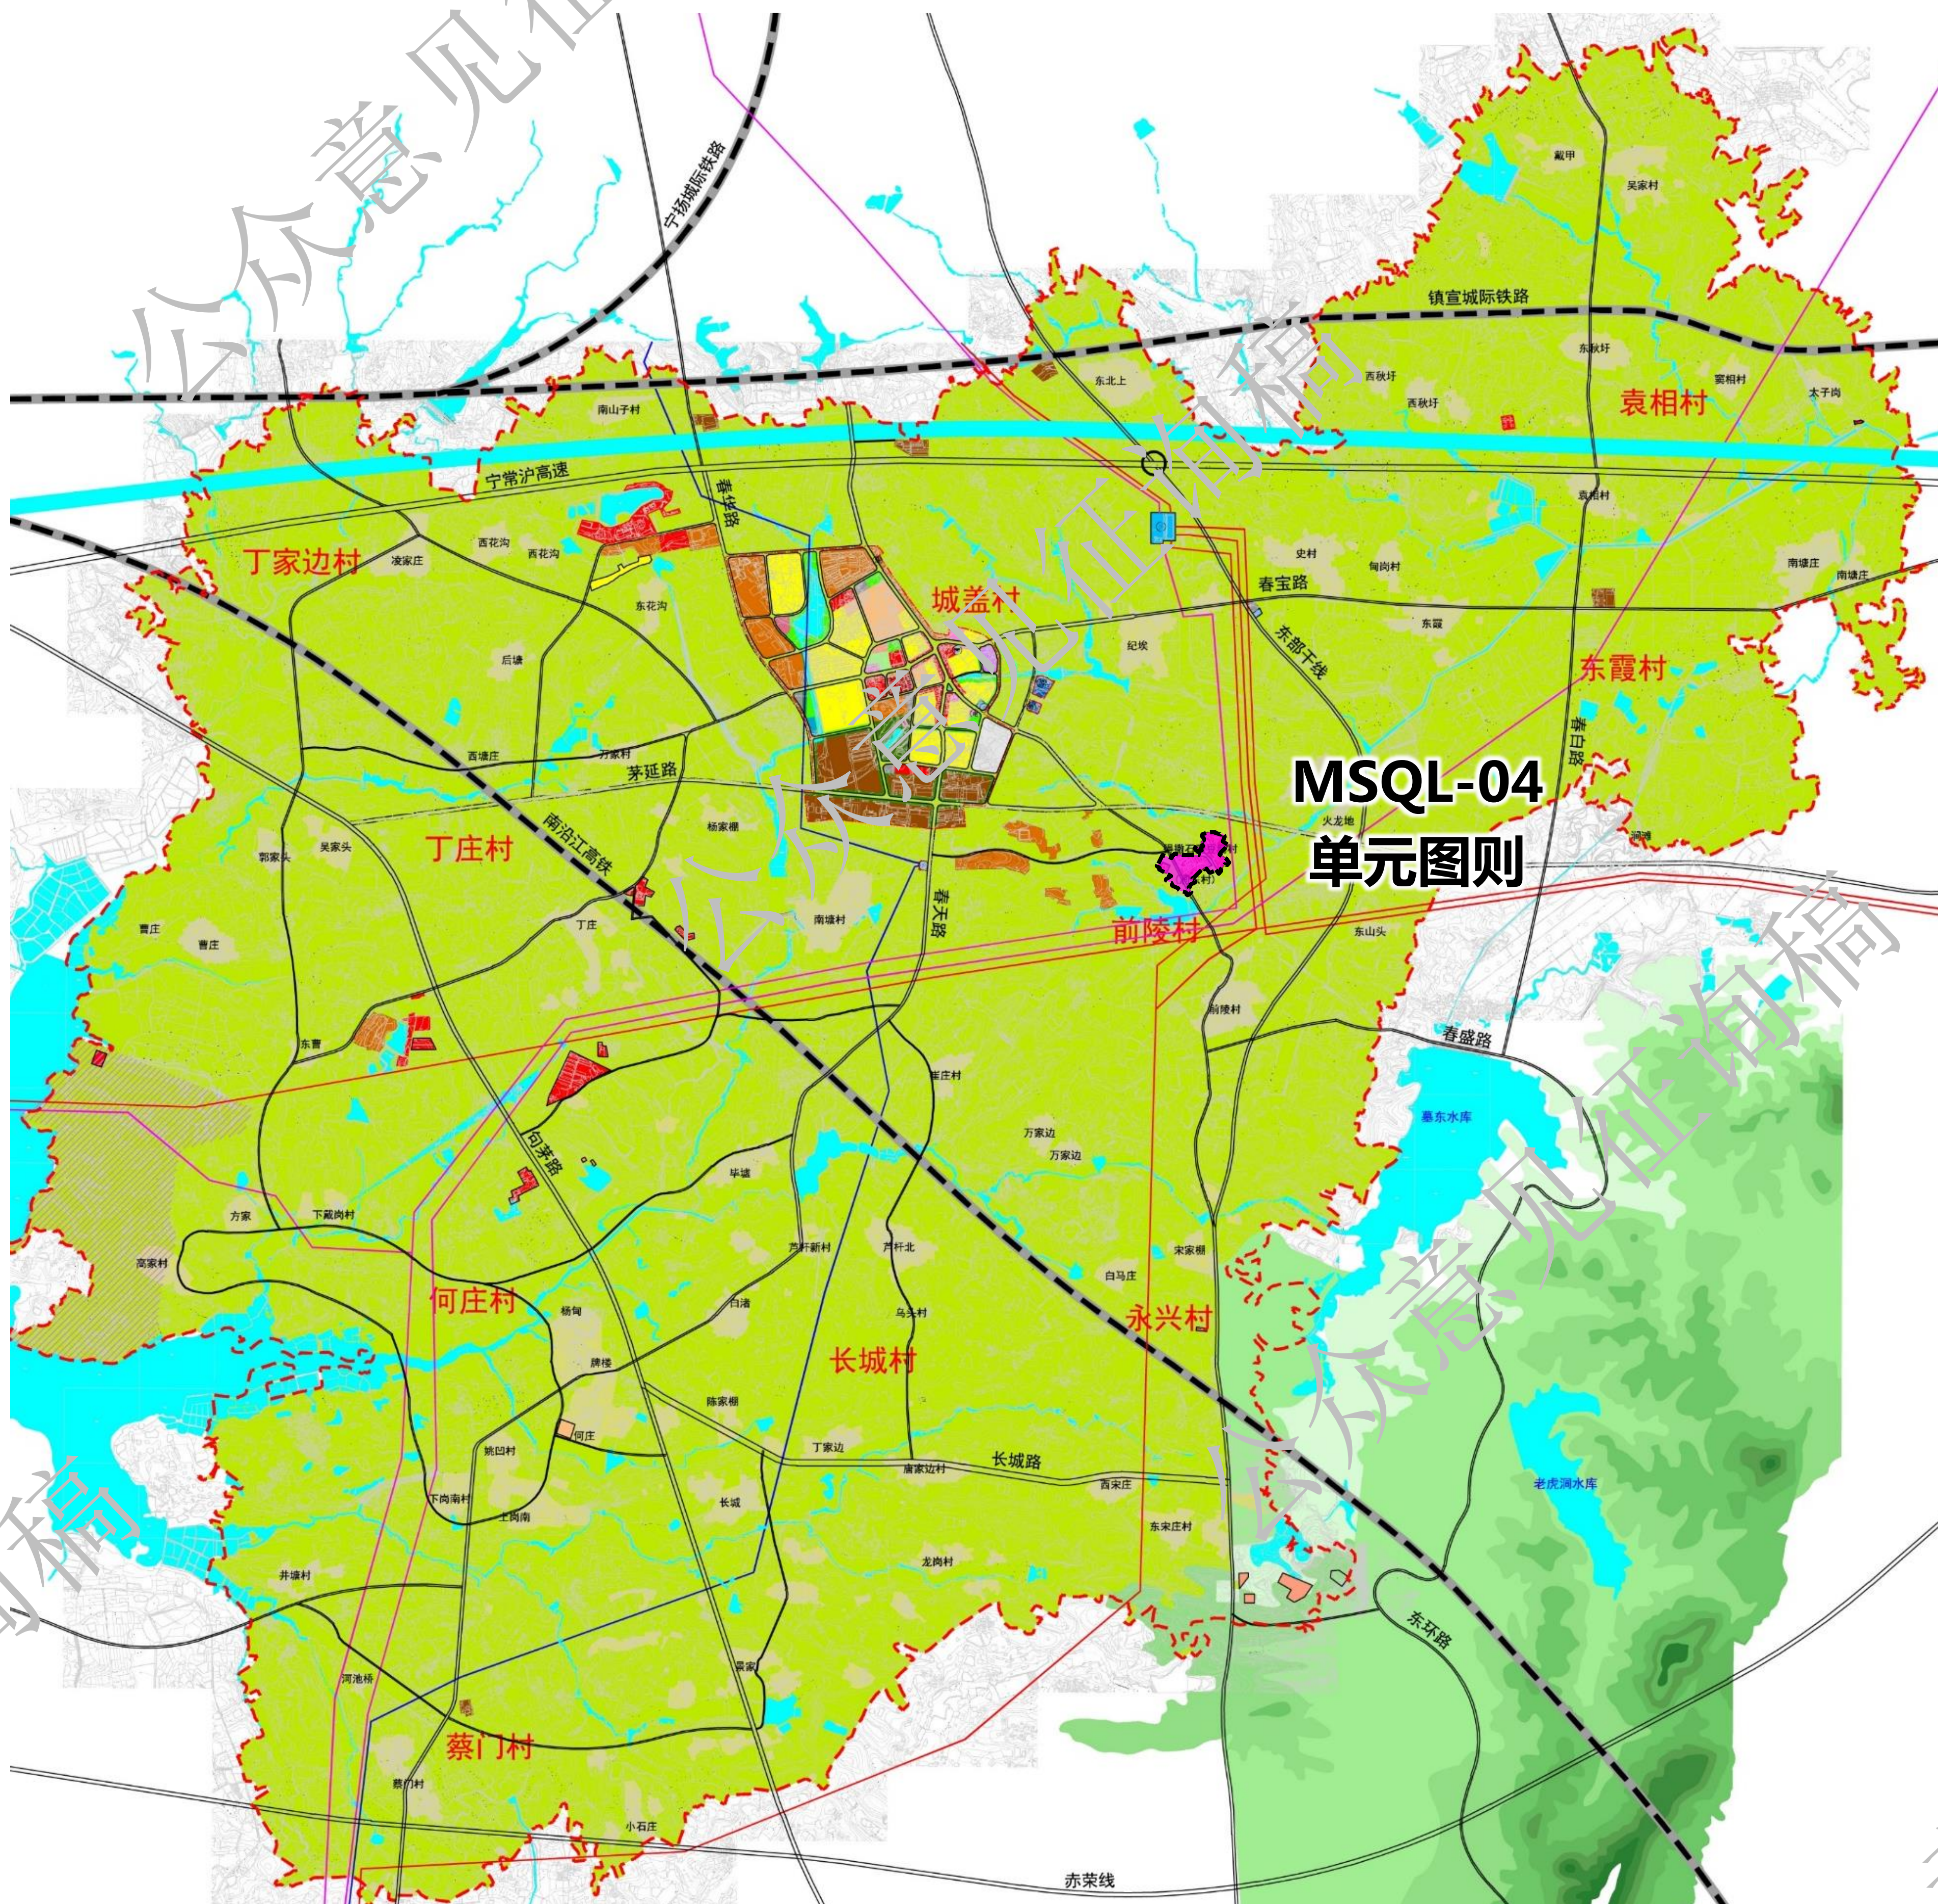

调整前

调整后

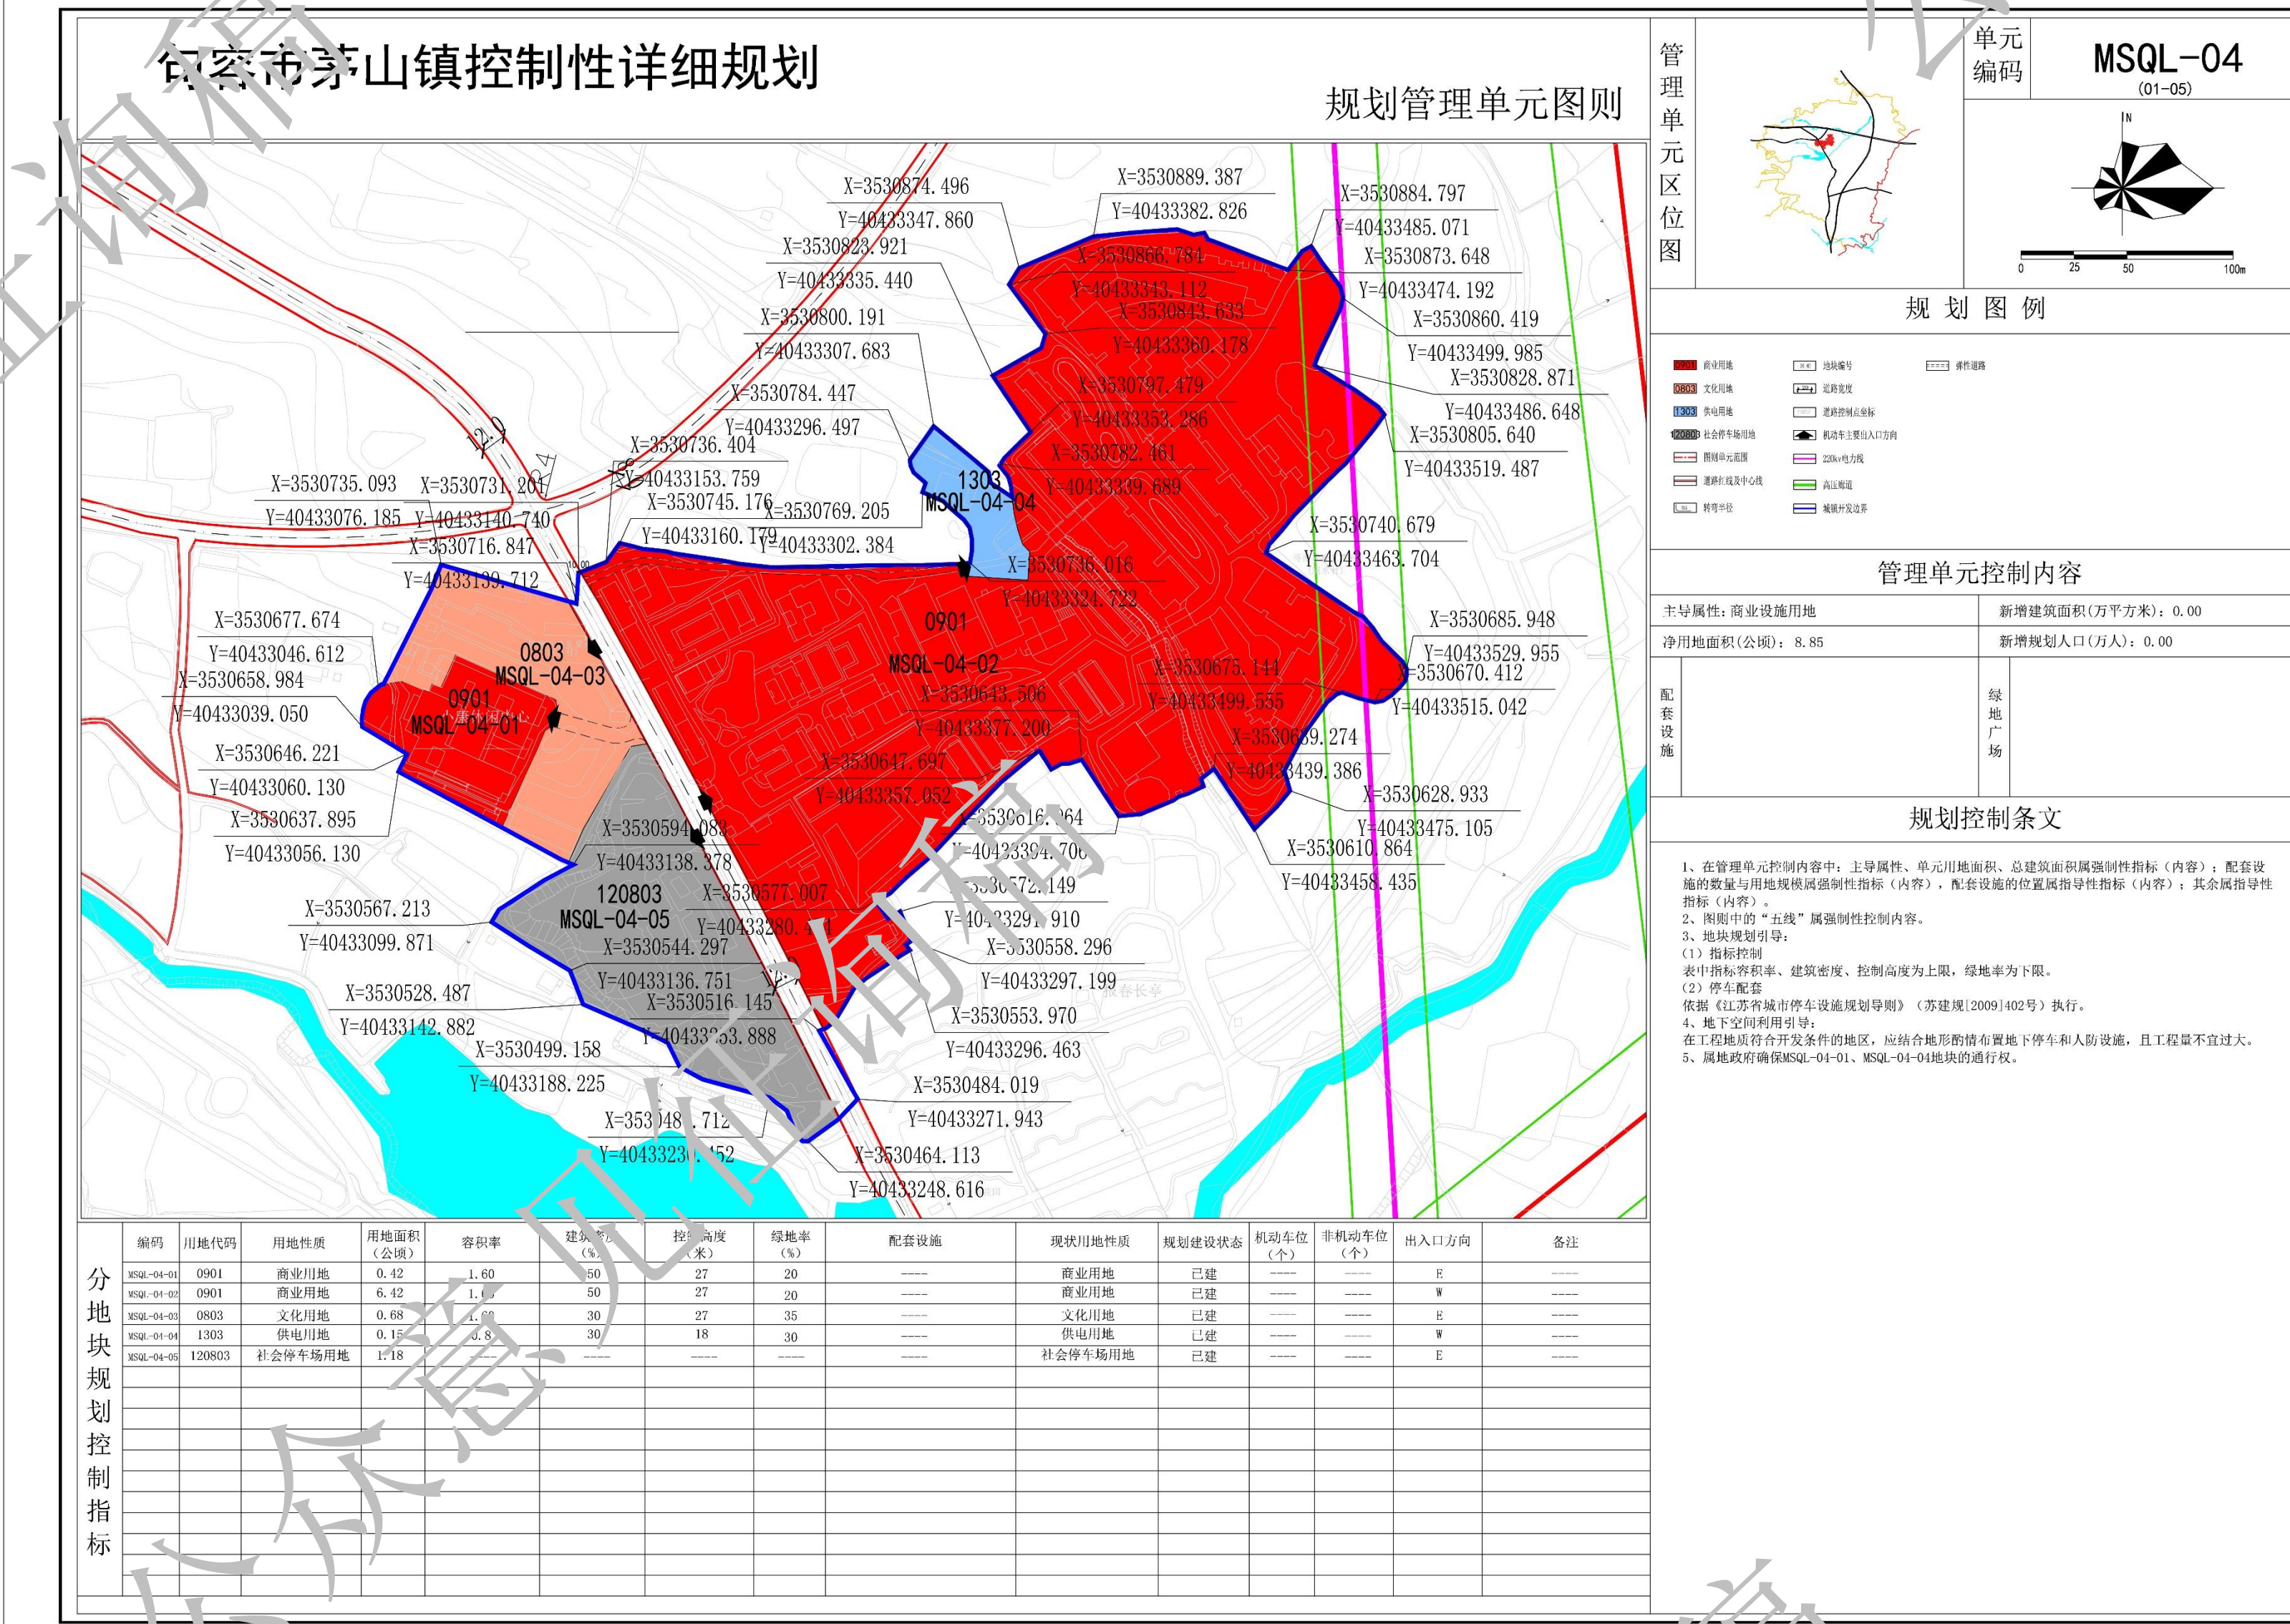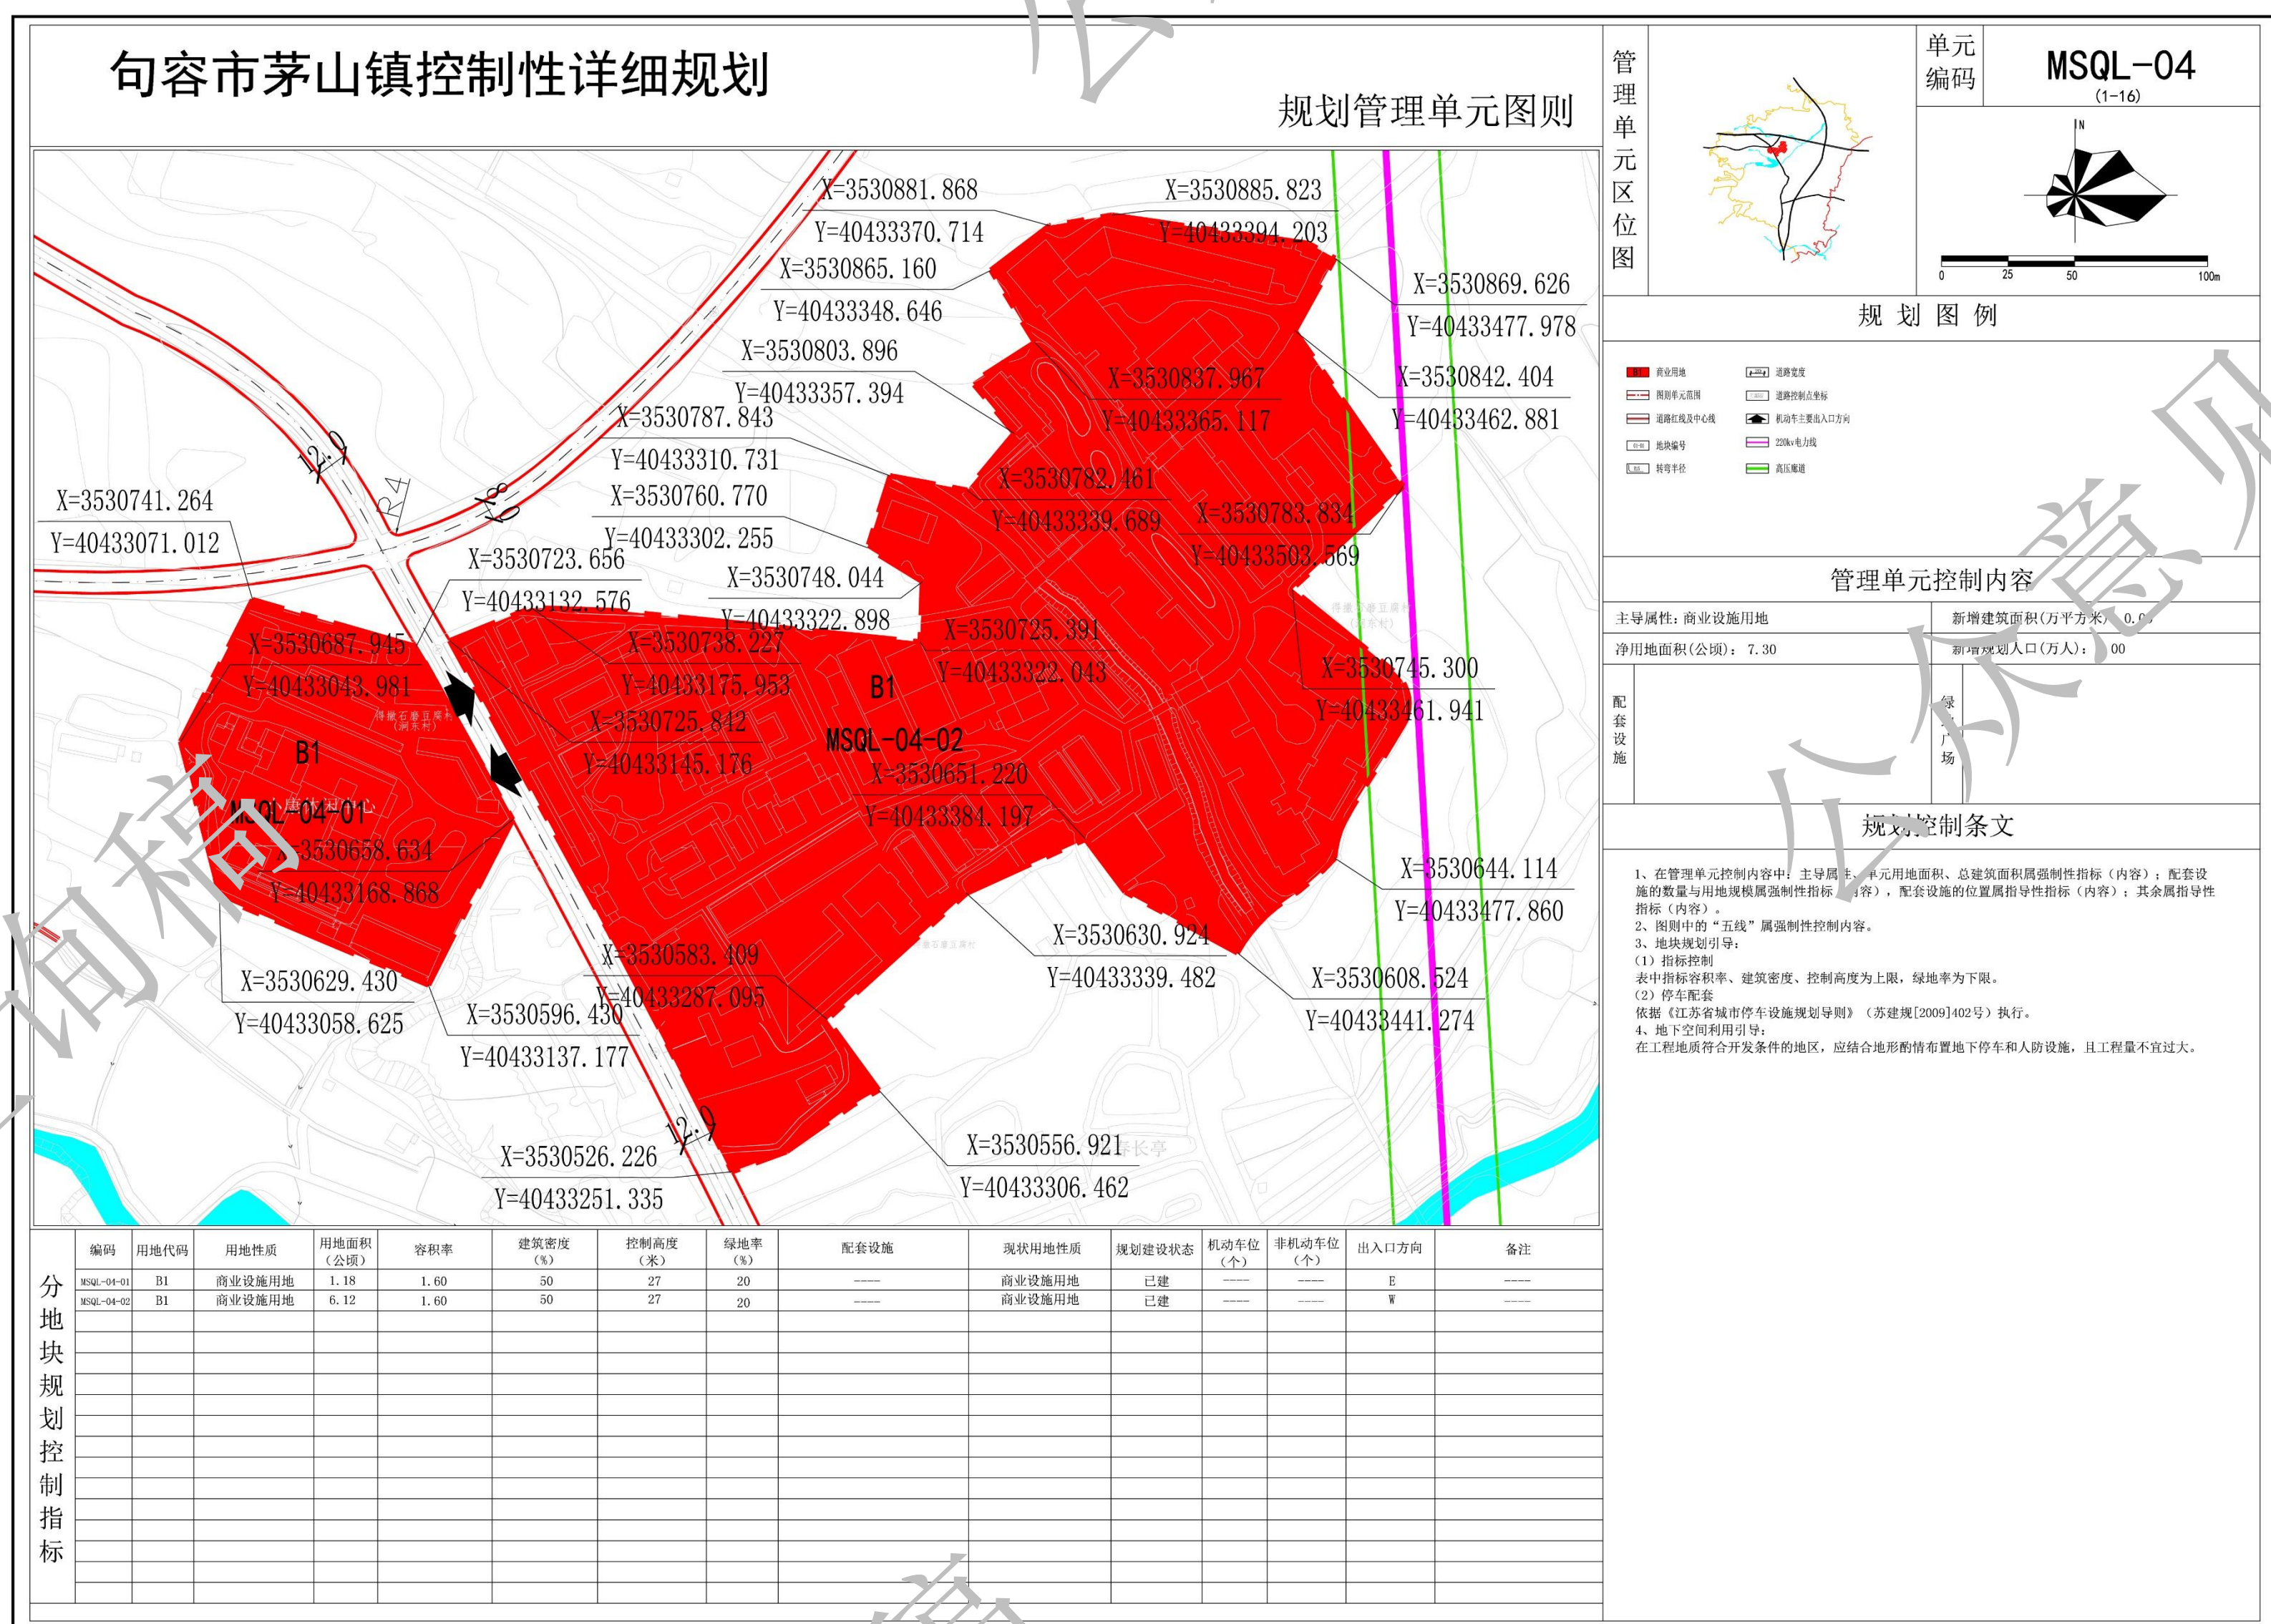

■ 公示地点
句容市茅山镇人民政府
句容市茅山镇人民政府网站
(http://www.jurong.gov.cn/jrmsz/bmxxgkml/jrxxgkpt_list.shtml)

■ 公示时间
2024年10月17日至2024年11月15日

■ 公示单位
句容市茅山镇人民政府
中天华宇工程设计有限公司

■ 意见回收方式 (可通过信件、电子邮件和电话三种方式反馈意见，请注明真实姓名、职业和联系电话，以便回访)

信件邮寄地址：

句容市茅山镇句石线 句容市茅山镇人民政府
南京市建邺区奥体大街69号1003室 中天华宇工程设计有限公司
电子邮箱：414621168@qq.com

电话：句容市茅山镇人民政府 (13921557923)

中天华宇工程设计有限公司 魏工 (15952066766)