


句容市茅山镇控制性详细规划MSZQ-07单元图则

(公众意见征询)

■规划范围



拟调整地块位于茅山镇镇区南部，地块所属茅山镇控规MSZQ-07图则单元。拟调整地块位于茅延路南侧，春天路西侧，面积2.73公顷。

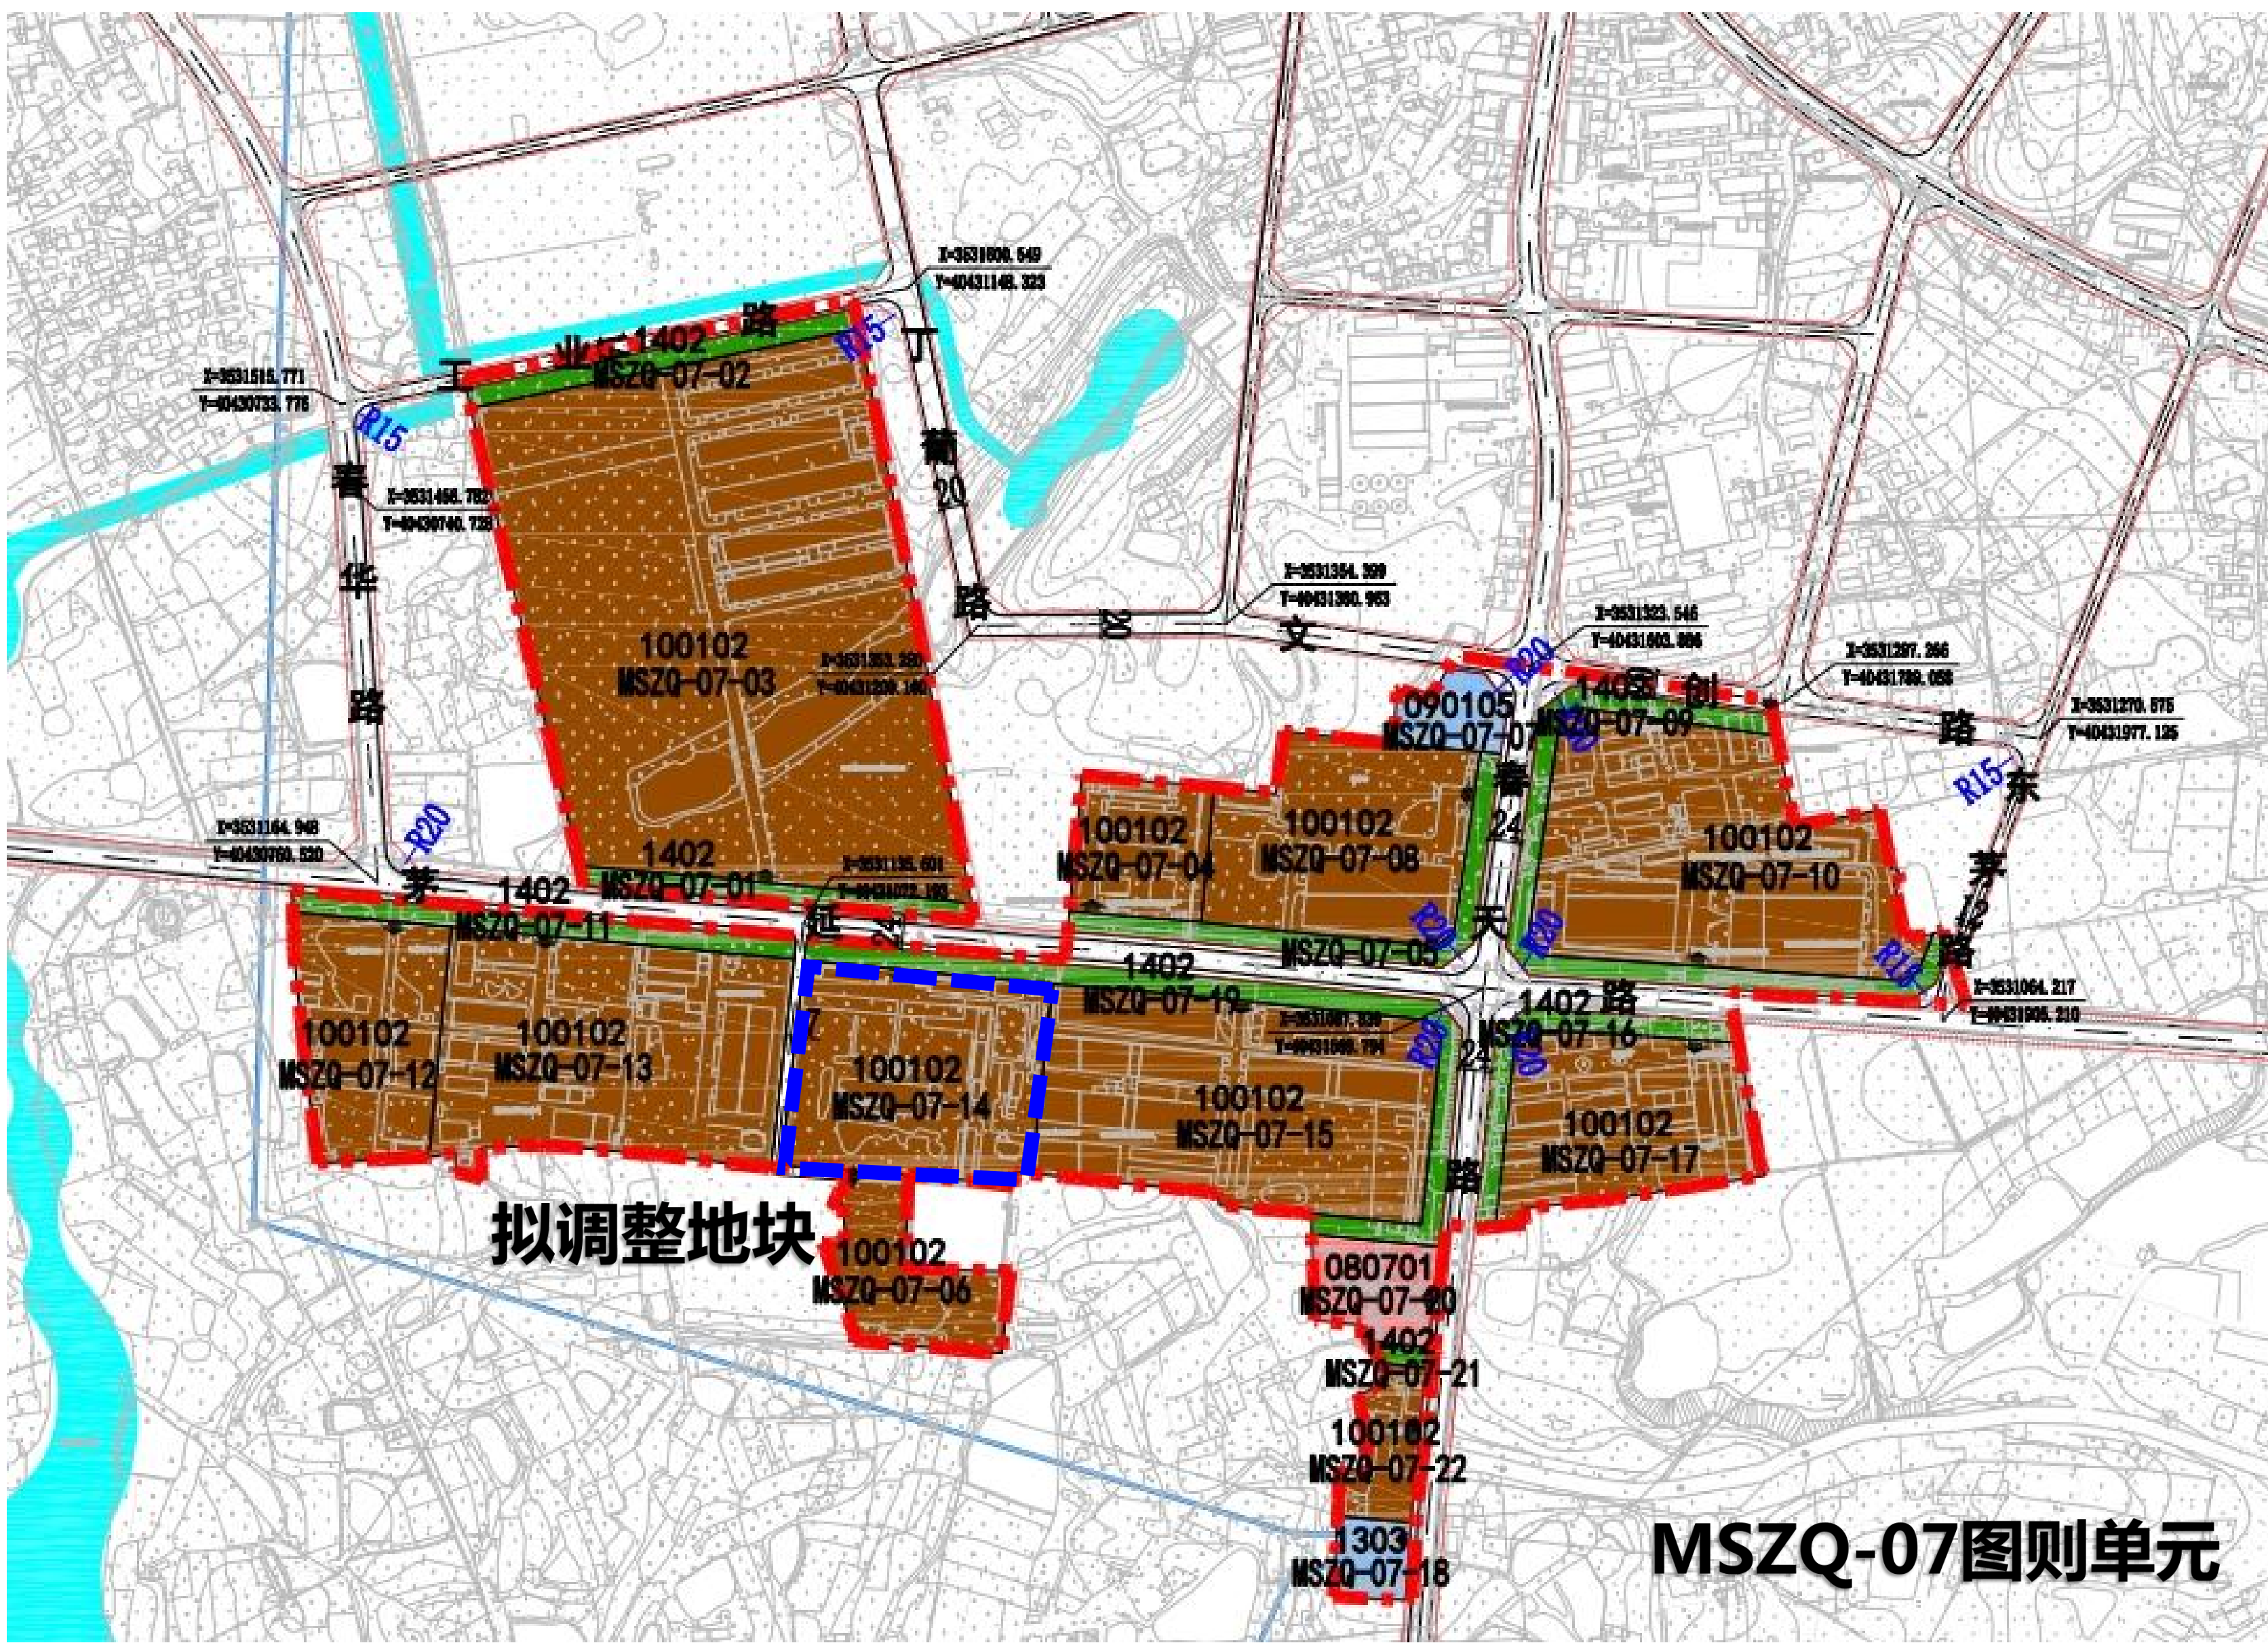

■用地控制高度

调整前

调整后

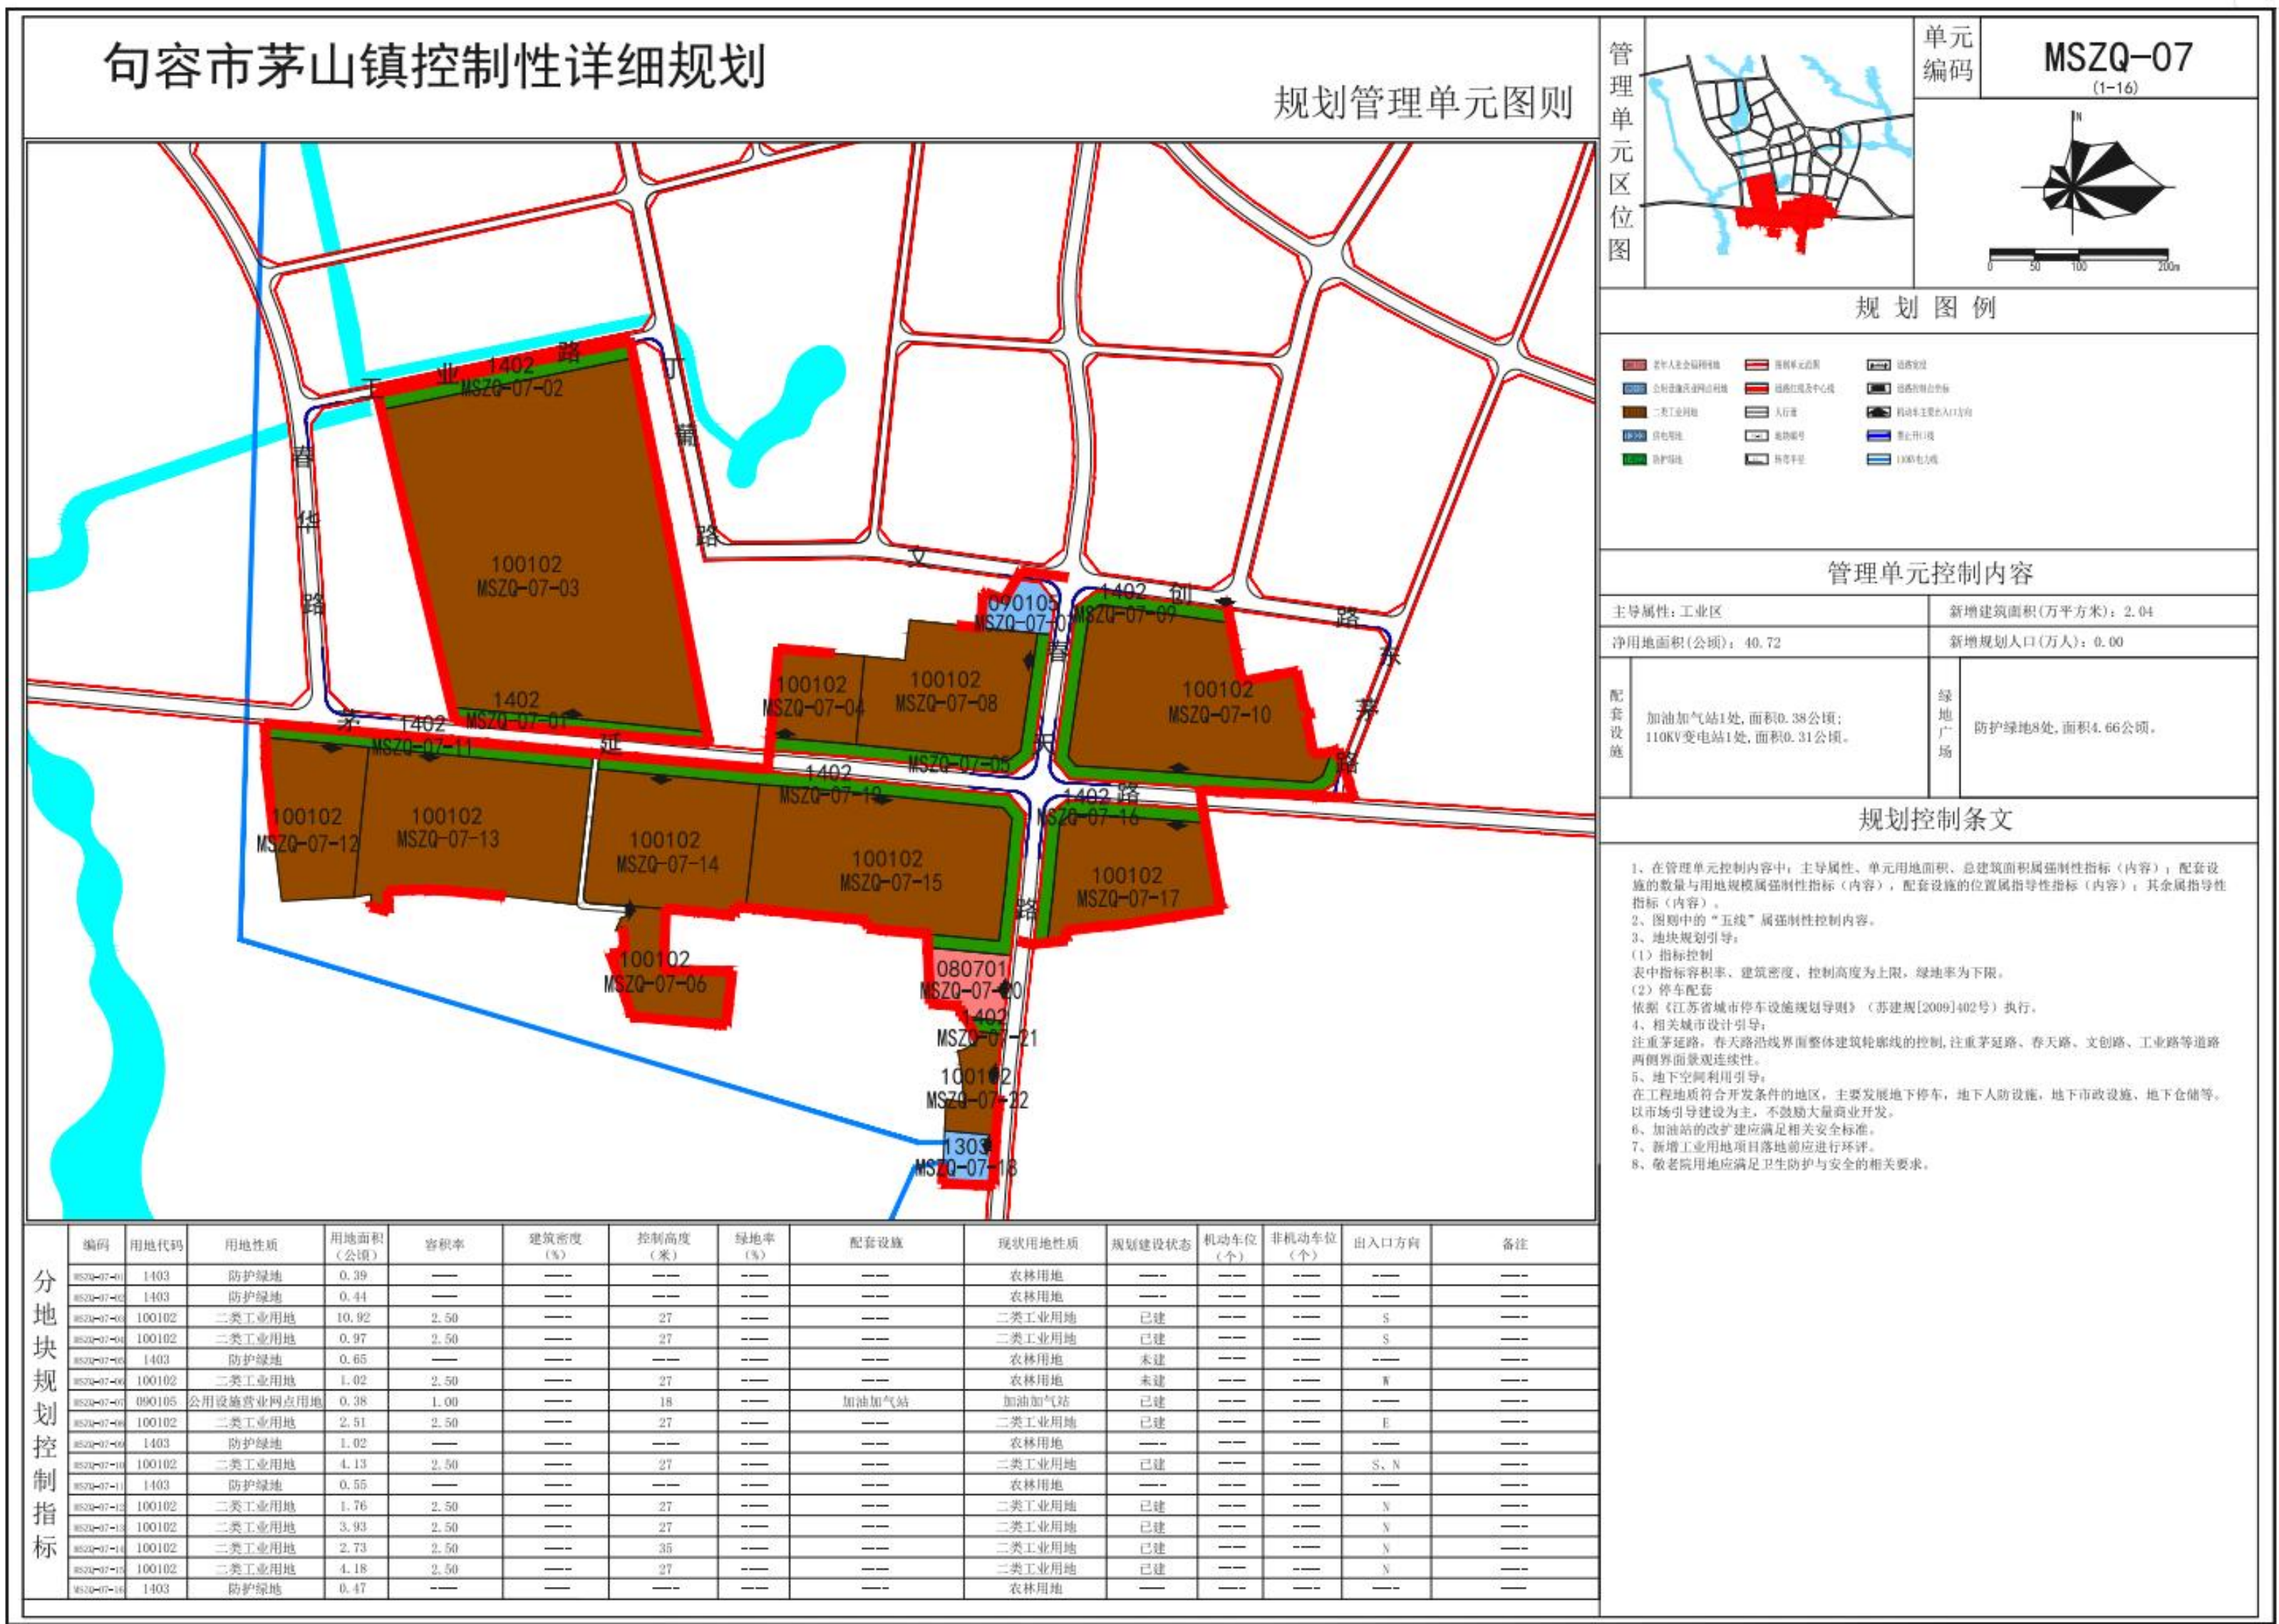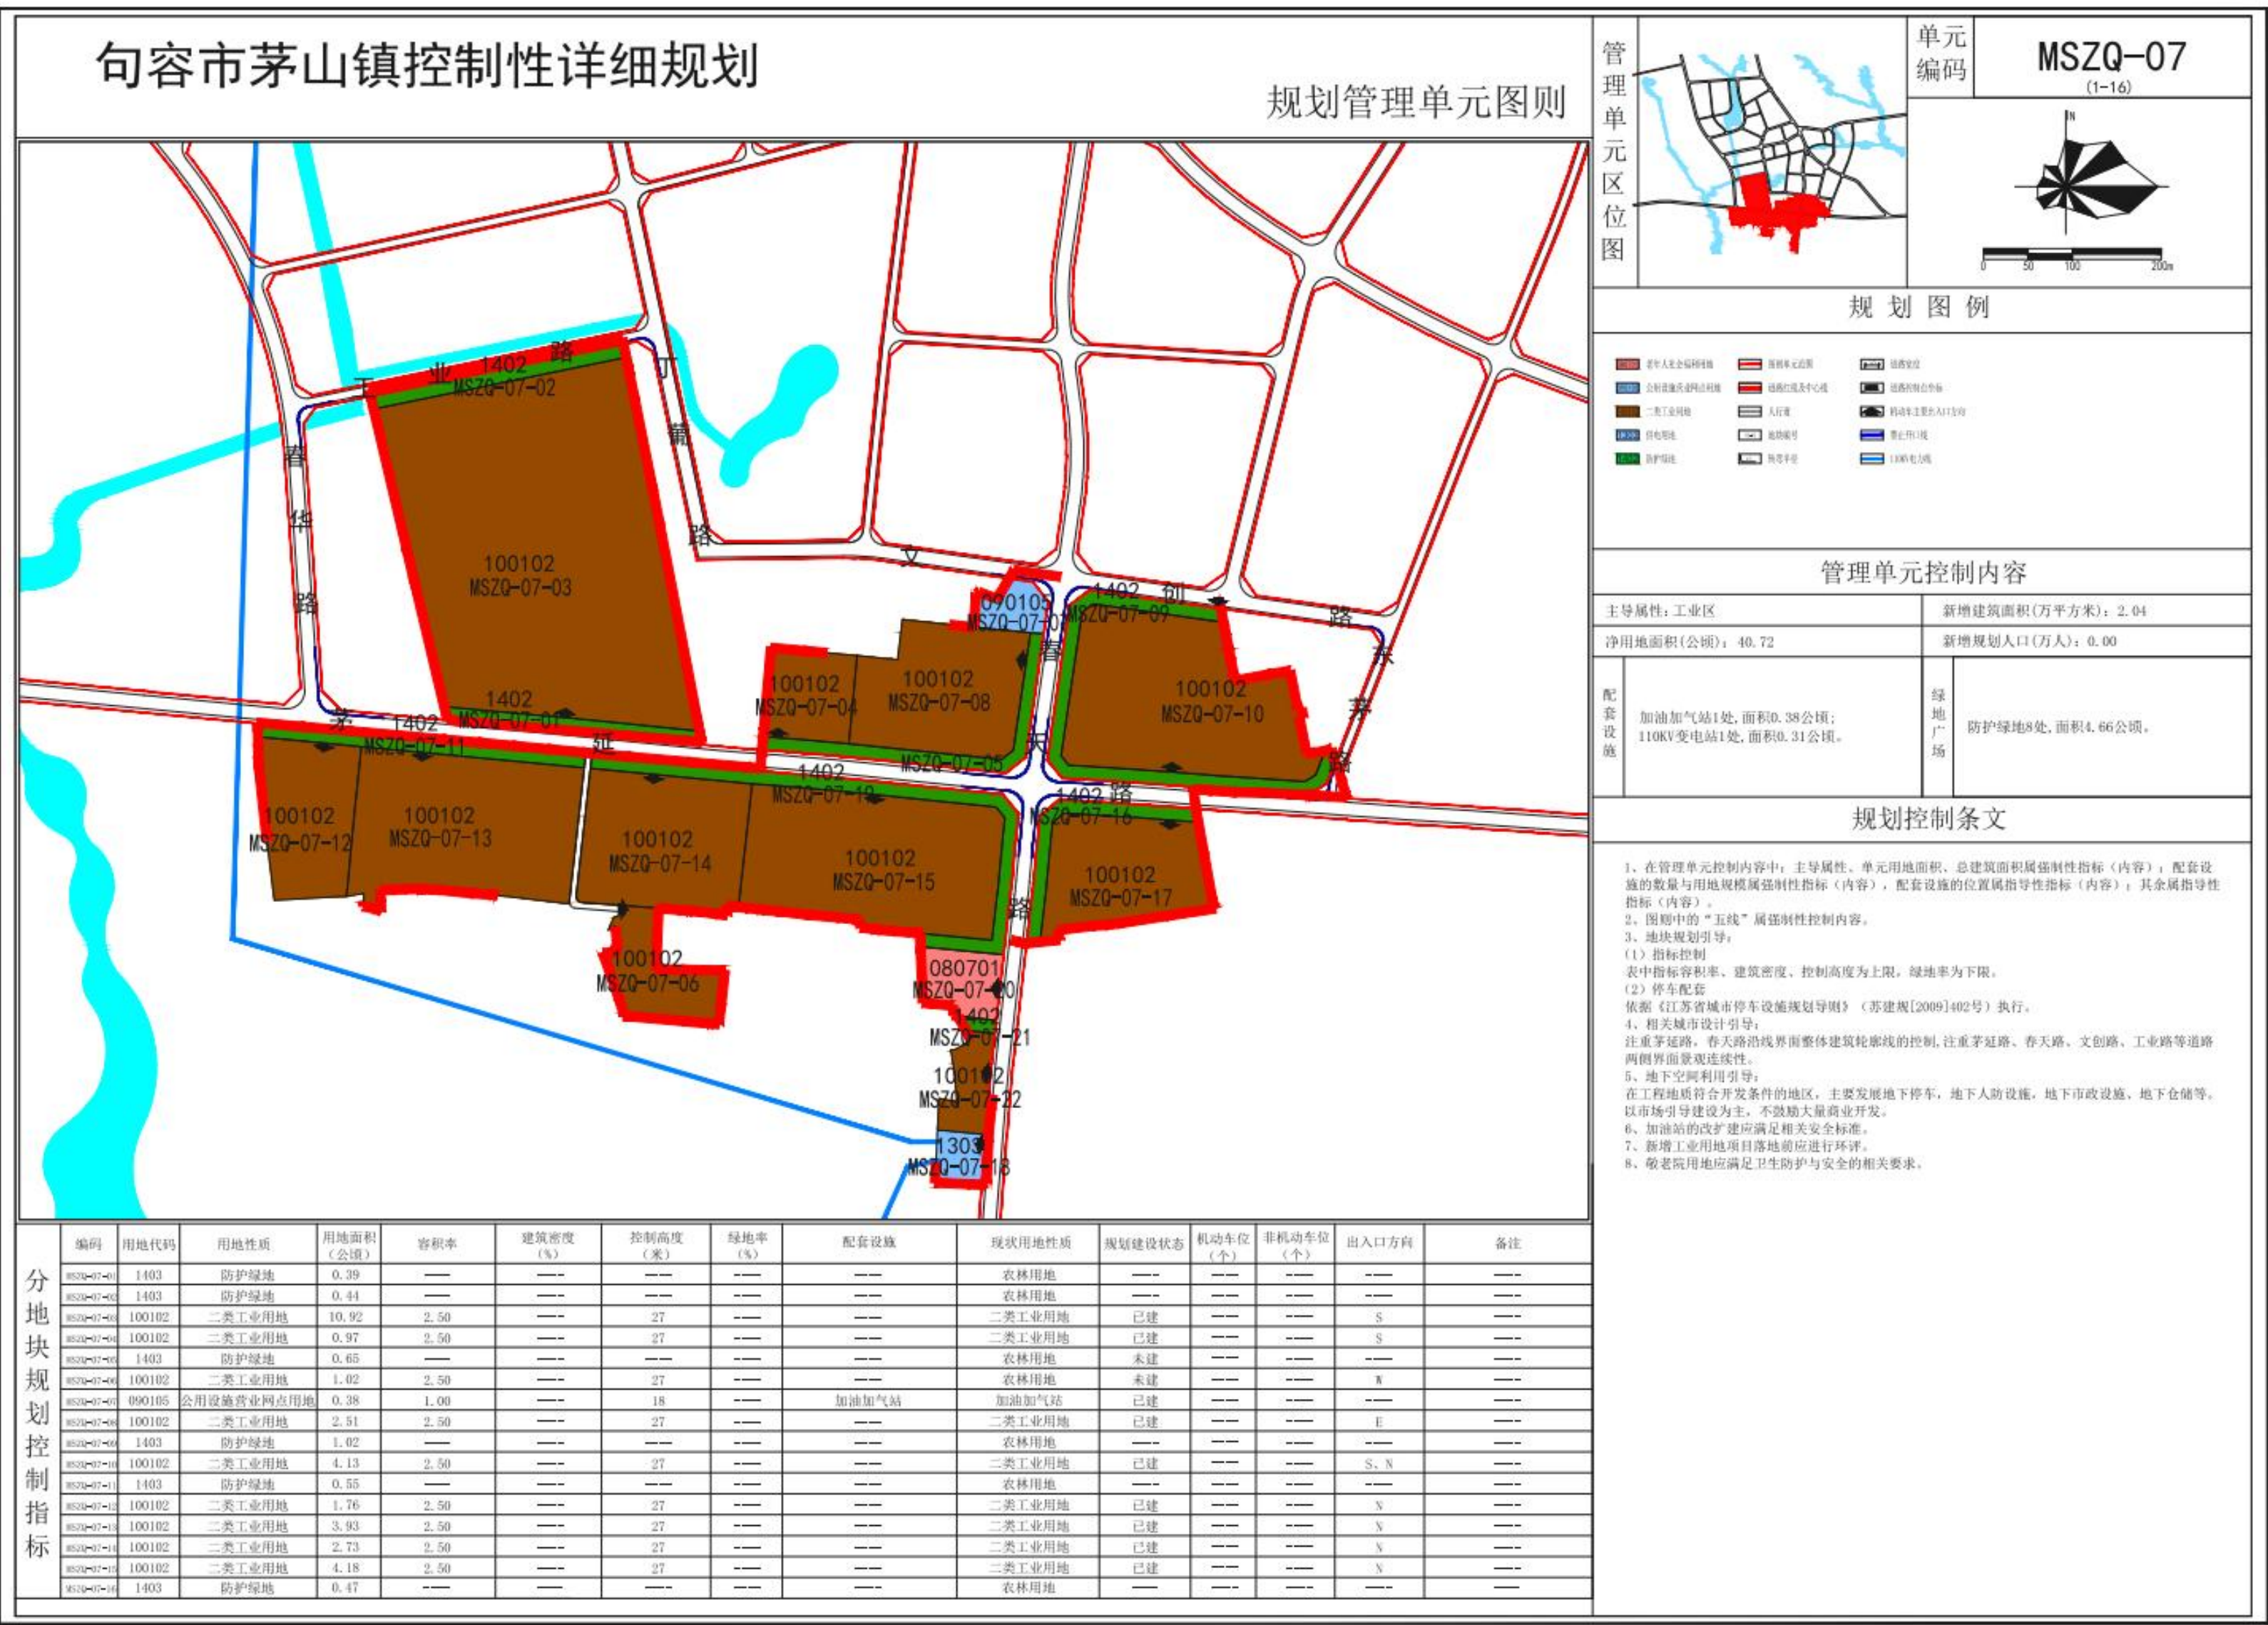

■ 公示地点
句容市茅山镇人民政府
句容市茅山镇人民政府网站
(https://www.jurong.gov.cn/jrmsz/bmxxgkml/jrxxgkpt_list.shtml)

■ 公示时间
2025年4月2日至2025年5月1日

■ 公示单位
句容市茅山镇人民政府
华诚博远工程技术集团有限公司

■ 意见回收方式 (可通过信件、电子邮件和电话三种方式反馈意见，请注明真实姓名、职业和联系电话，以便回访)
信件邮寄地址：

句容市茅山镇人民政府
北京市石景山区吴家村路57号华诚博远设计产业园
(华诚博远工程技术集团有限公司)

电子邮箱：1019467368@qq.com

电话：句容市茅山镇人民政府 (13052940707)
华诚博远工程技术集团有限公司 项工 (18751886494)