




(公众意见征询)

项目位于位于茅山镇北部，春华路东侧，富春路南侧，地块所属茅山控规MSZQ-01图则单元。

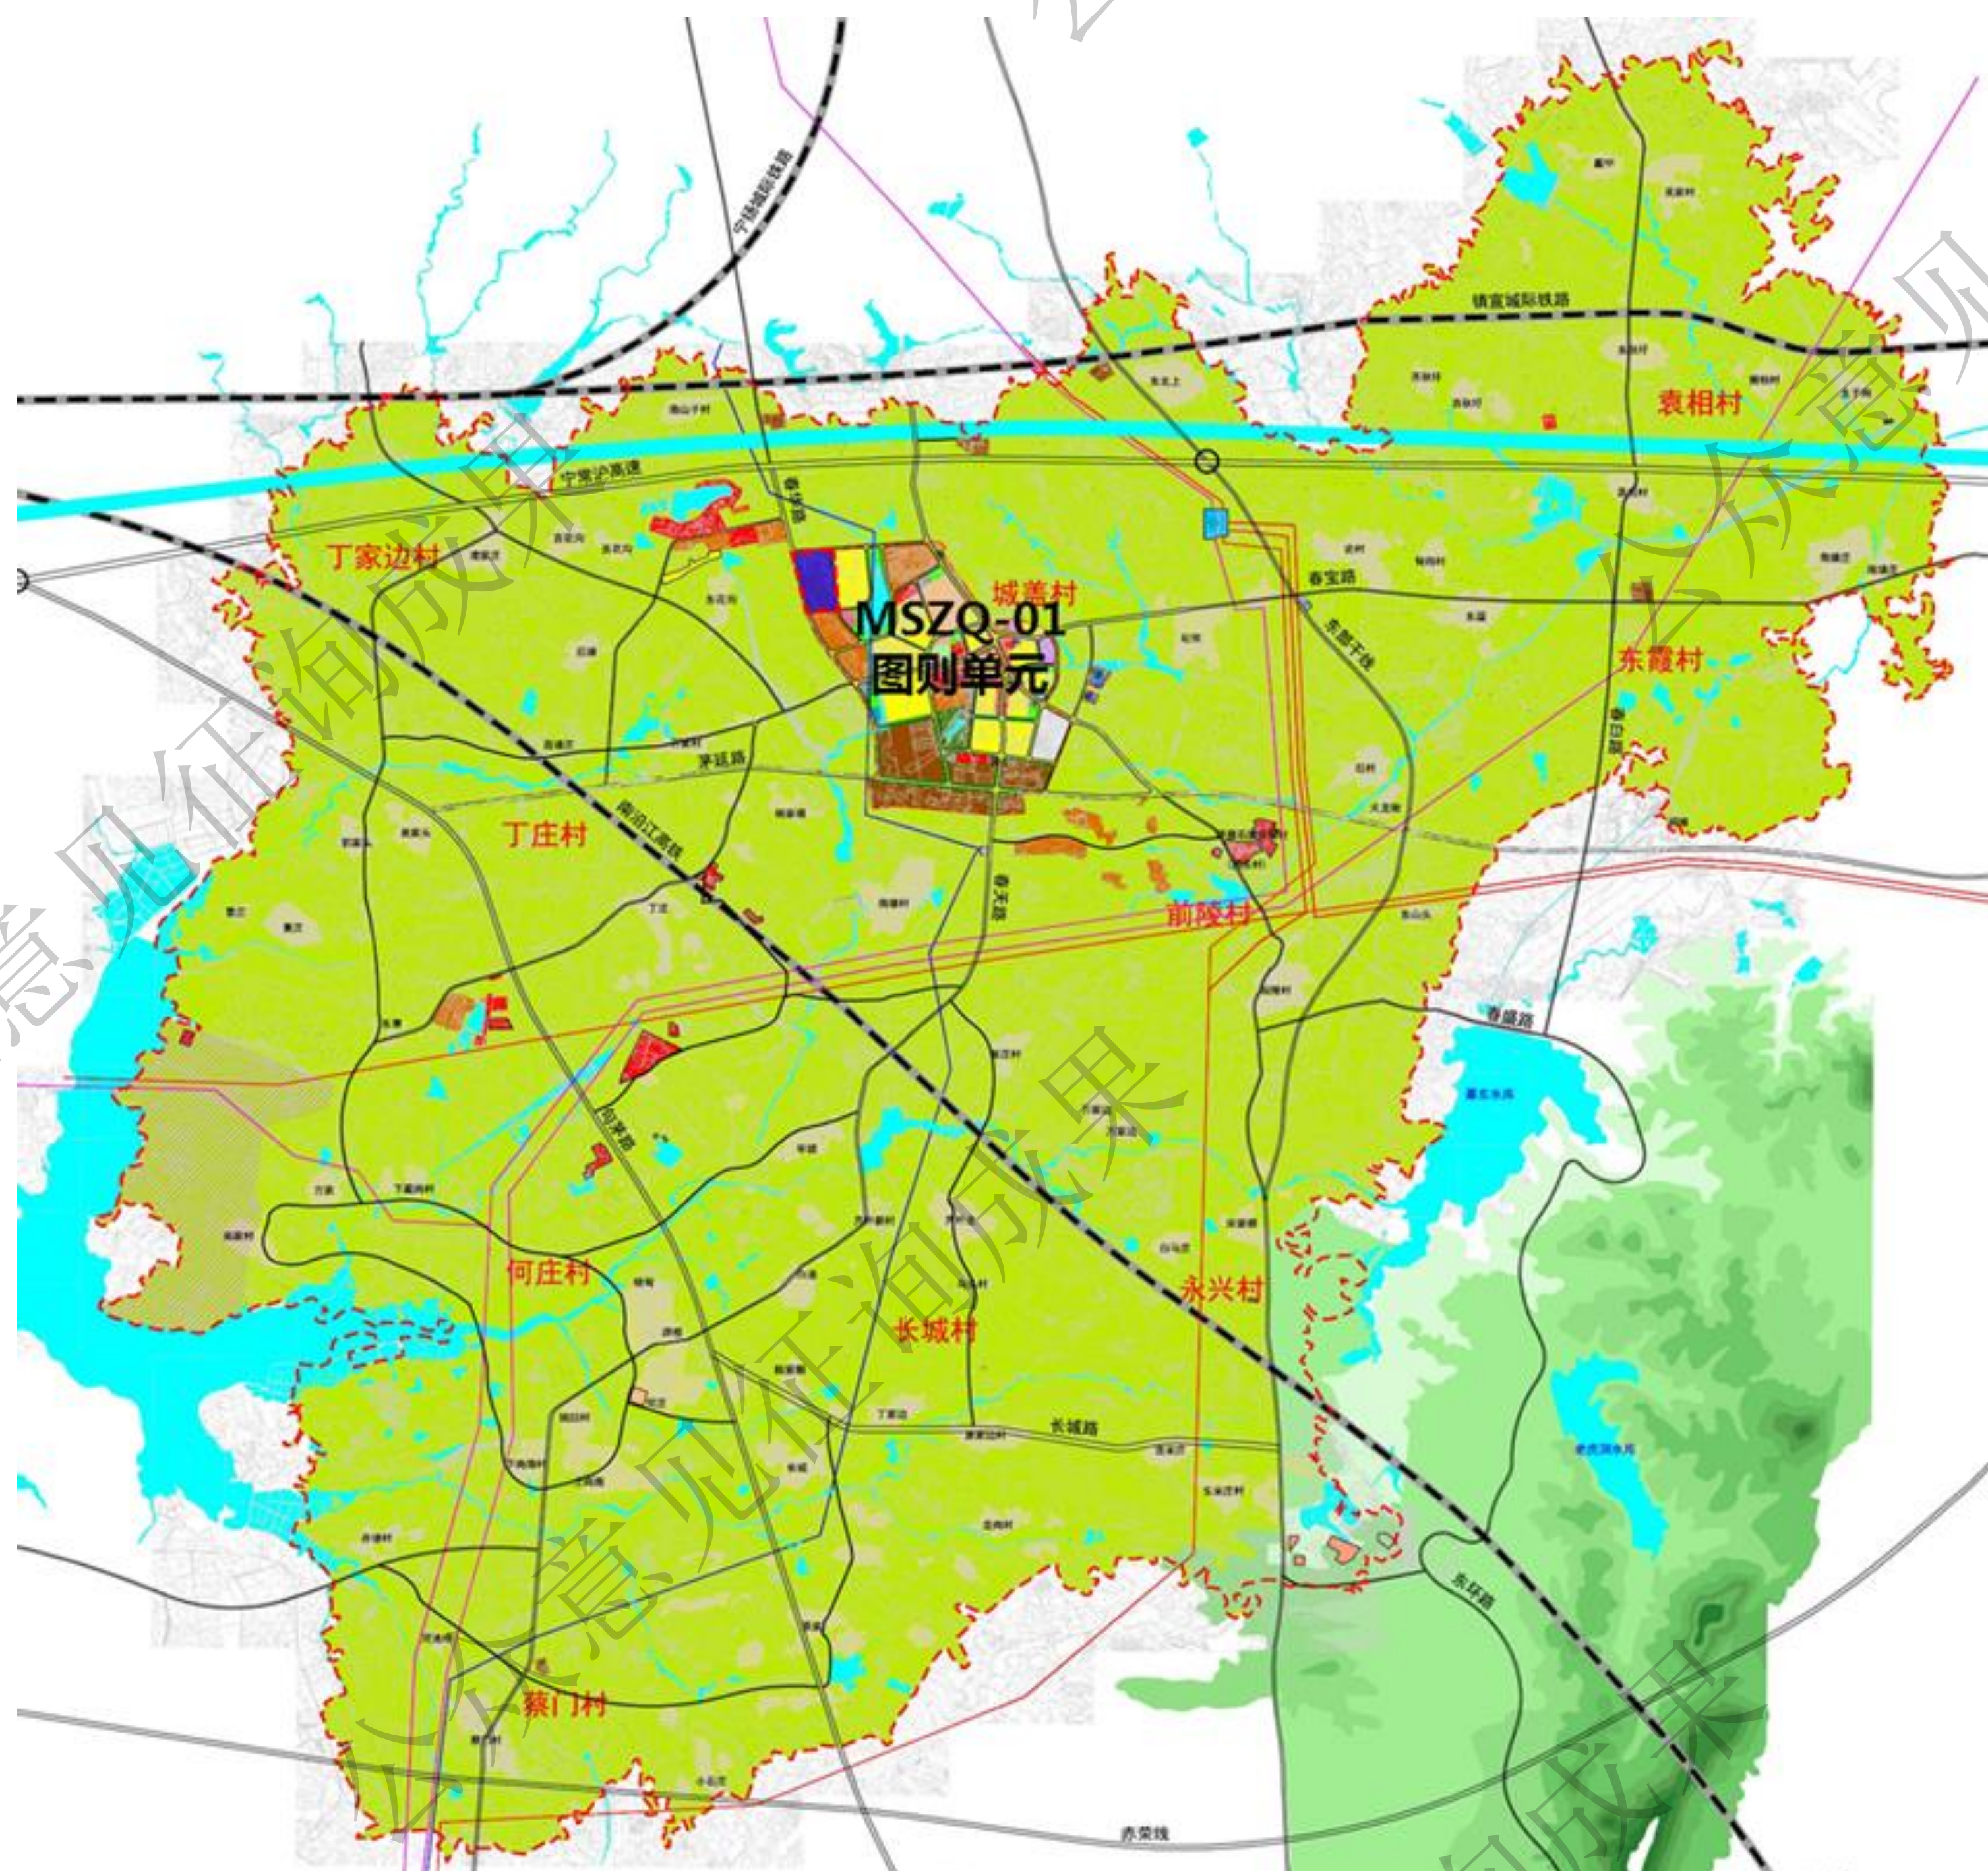

调整前

调整后

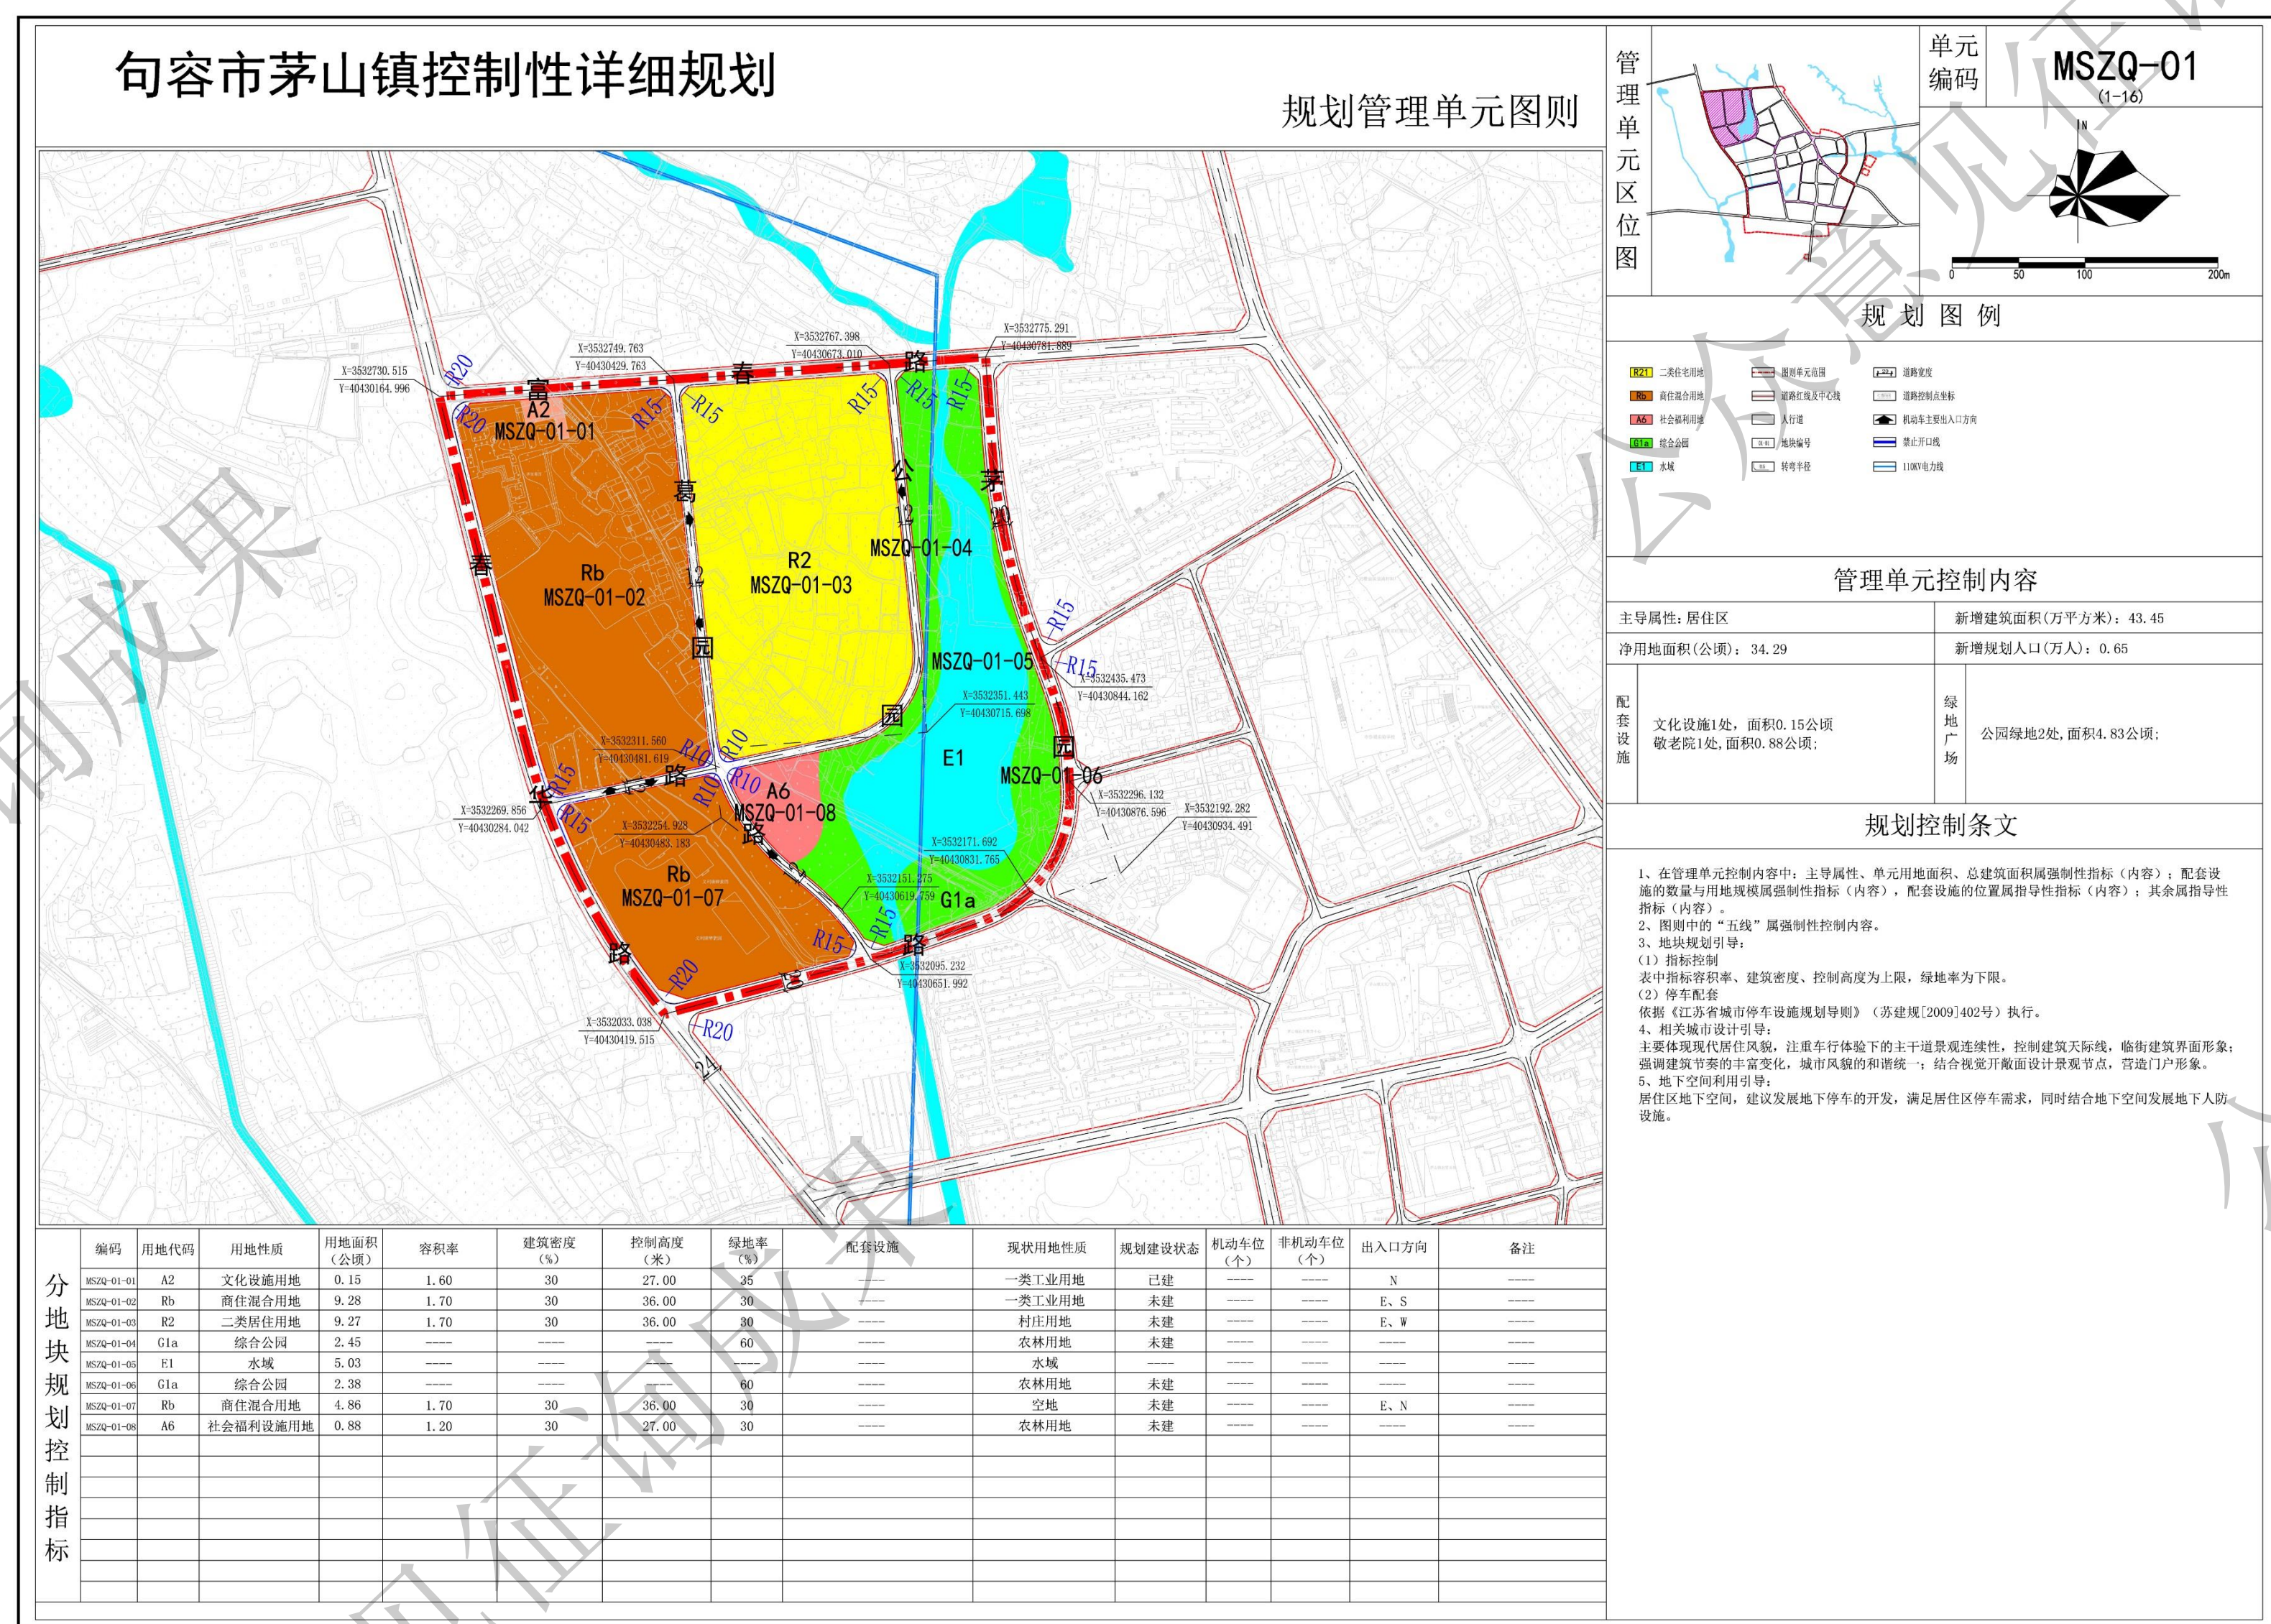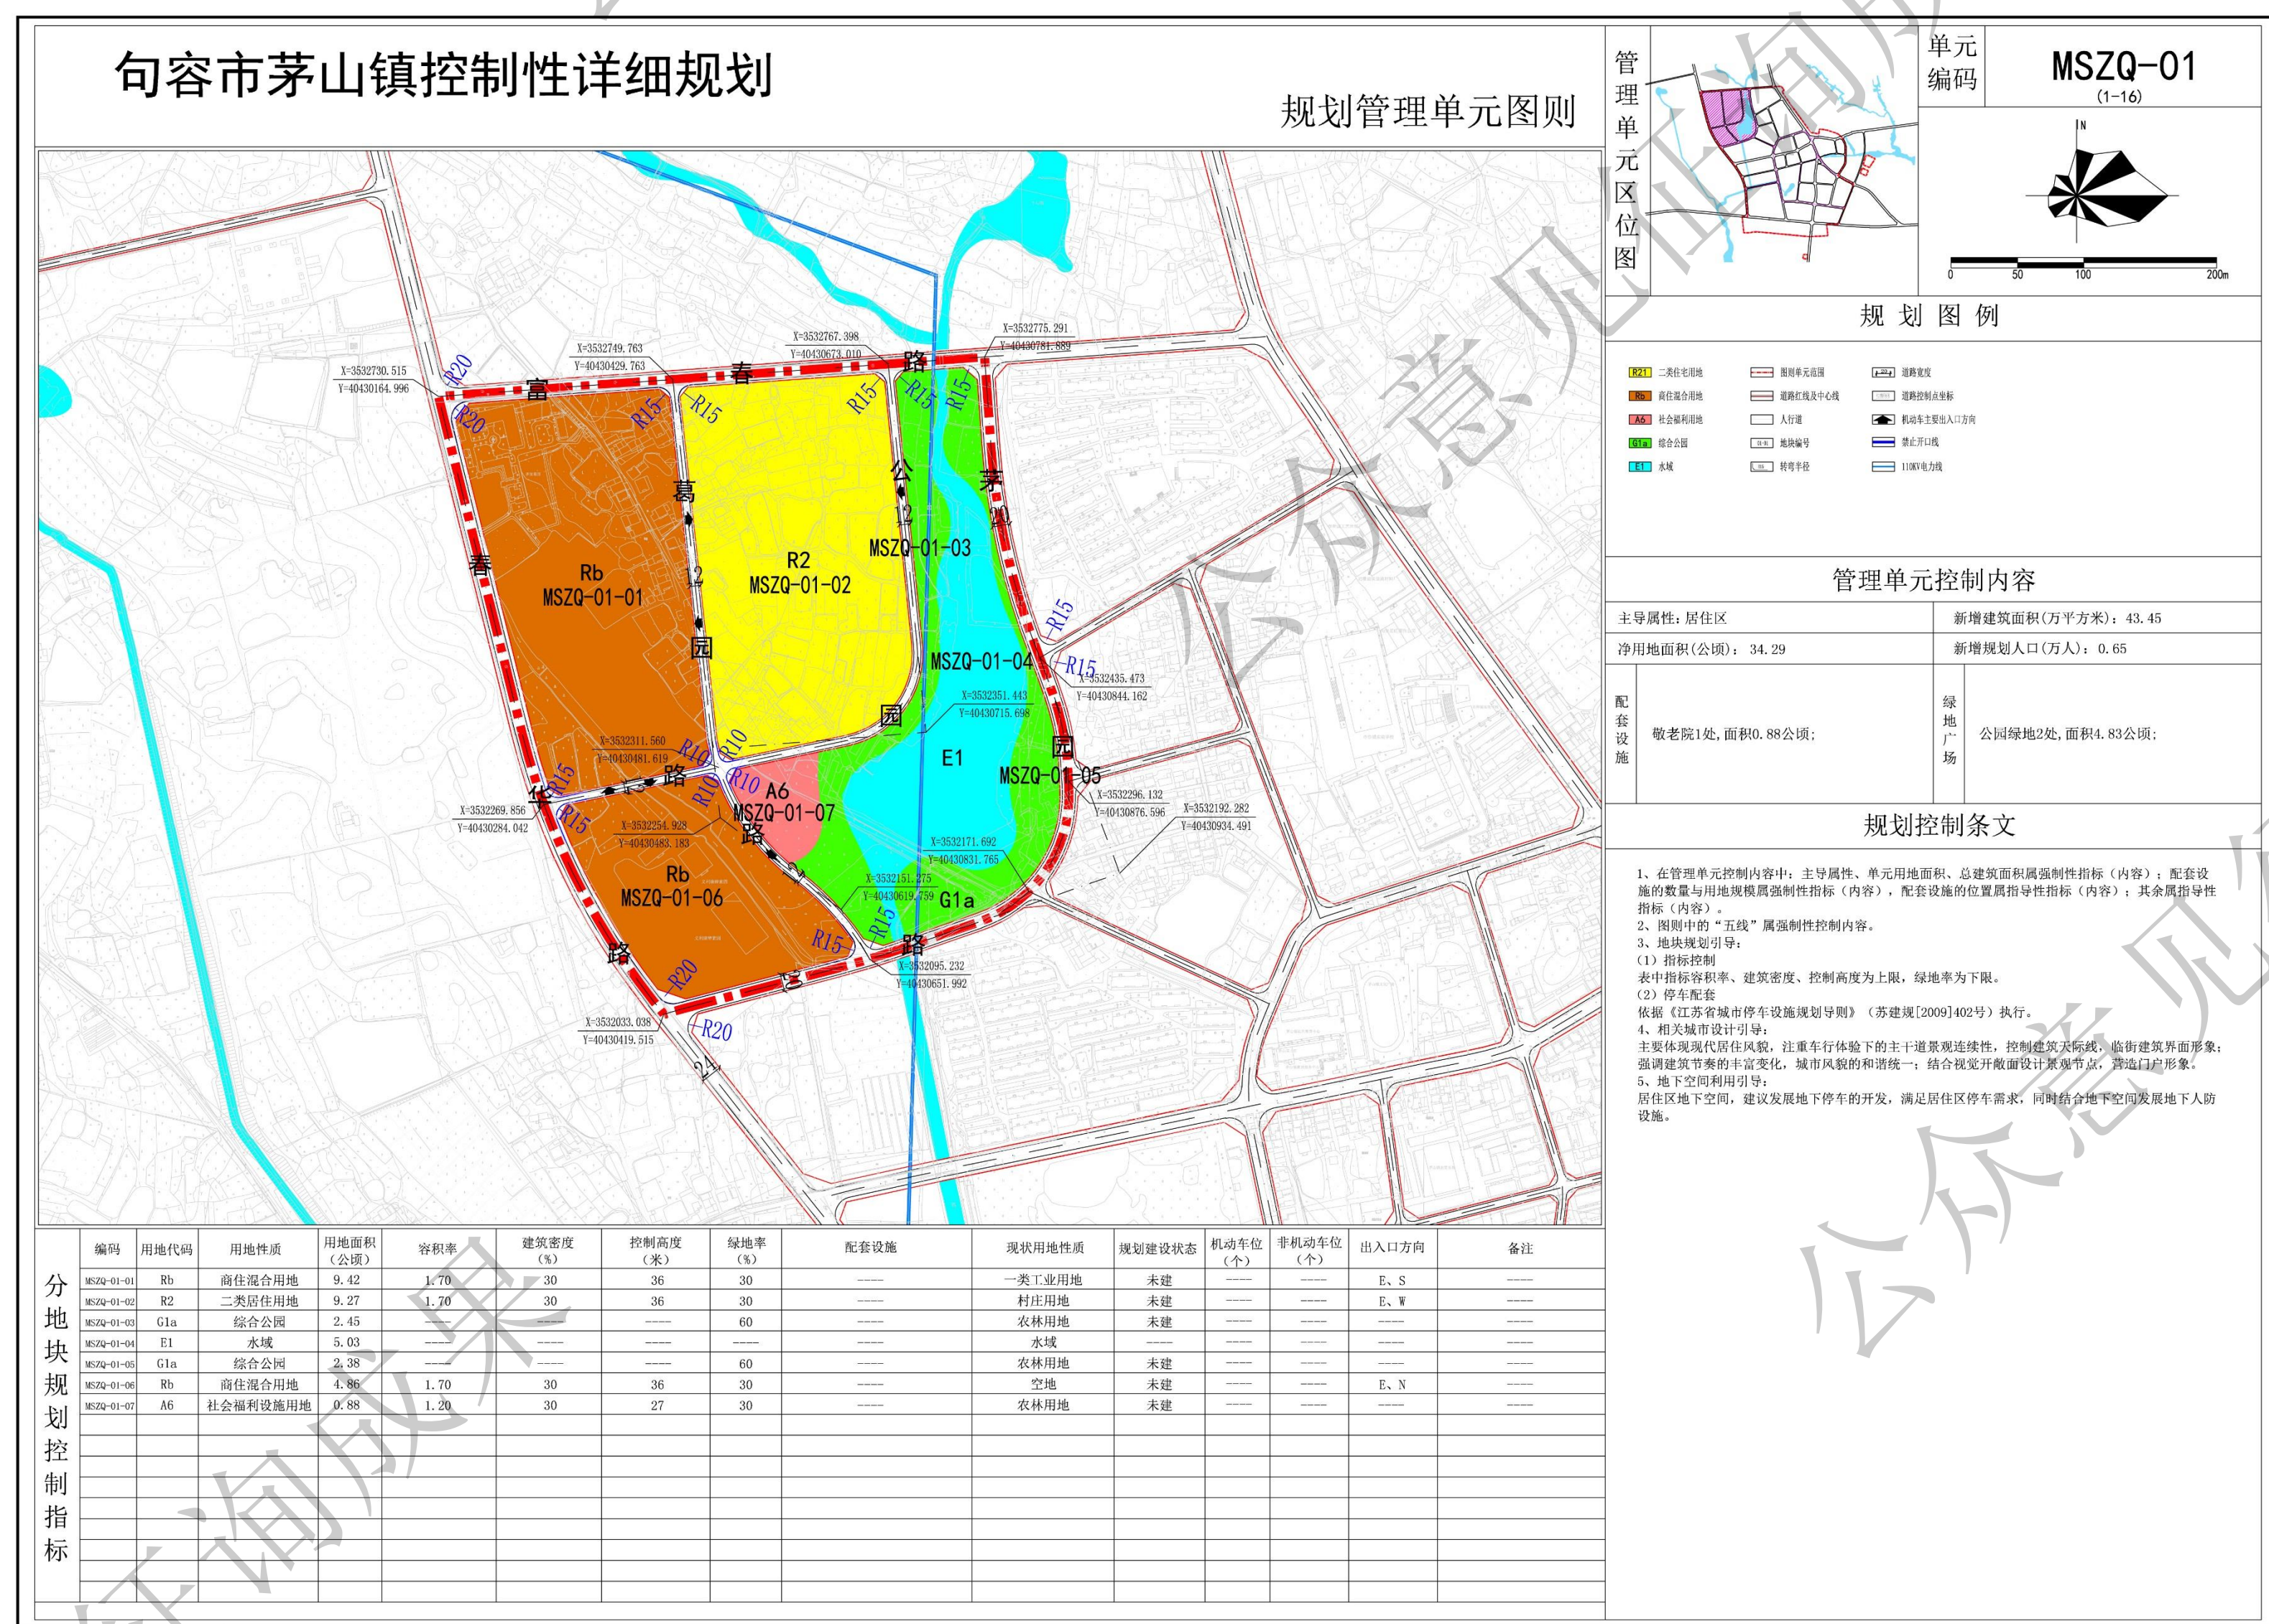

句容市茅山镇人民政府
中天华宇工程设计有限公司

中天华宇工程设计有限公司 魏工 (15952066766)