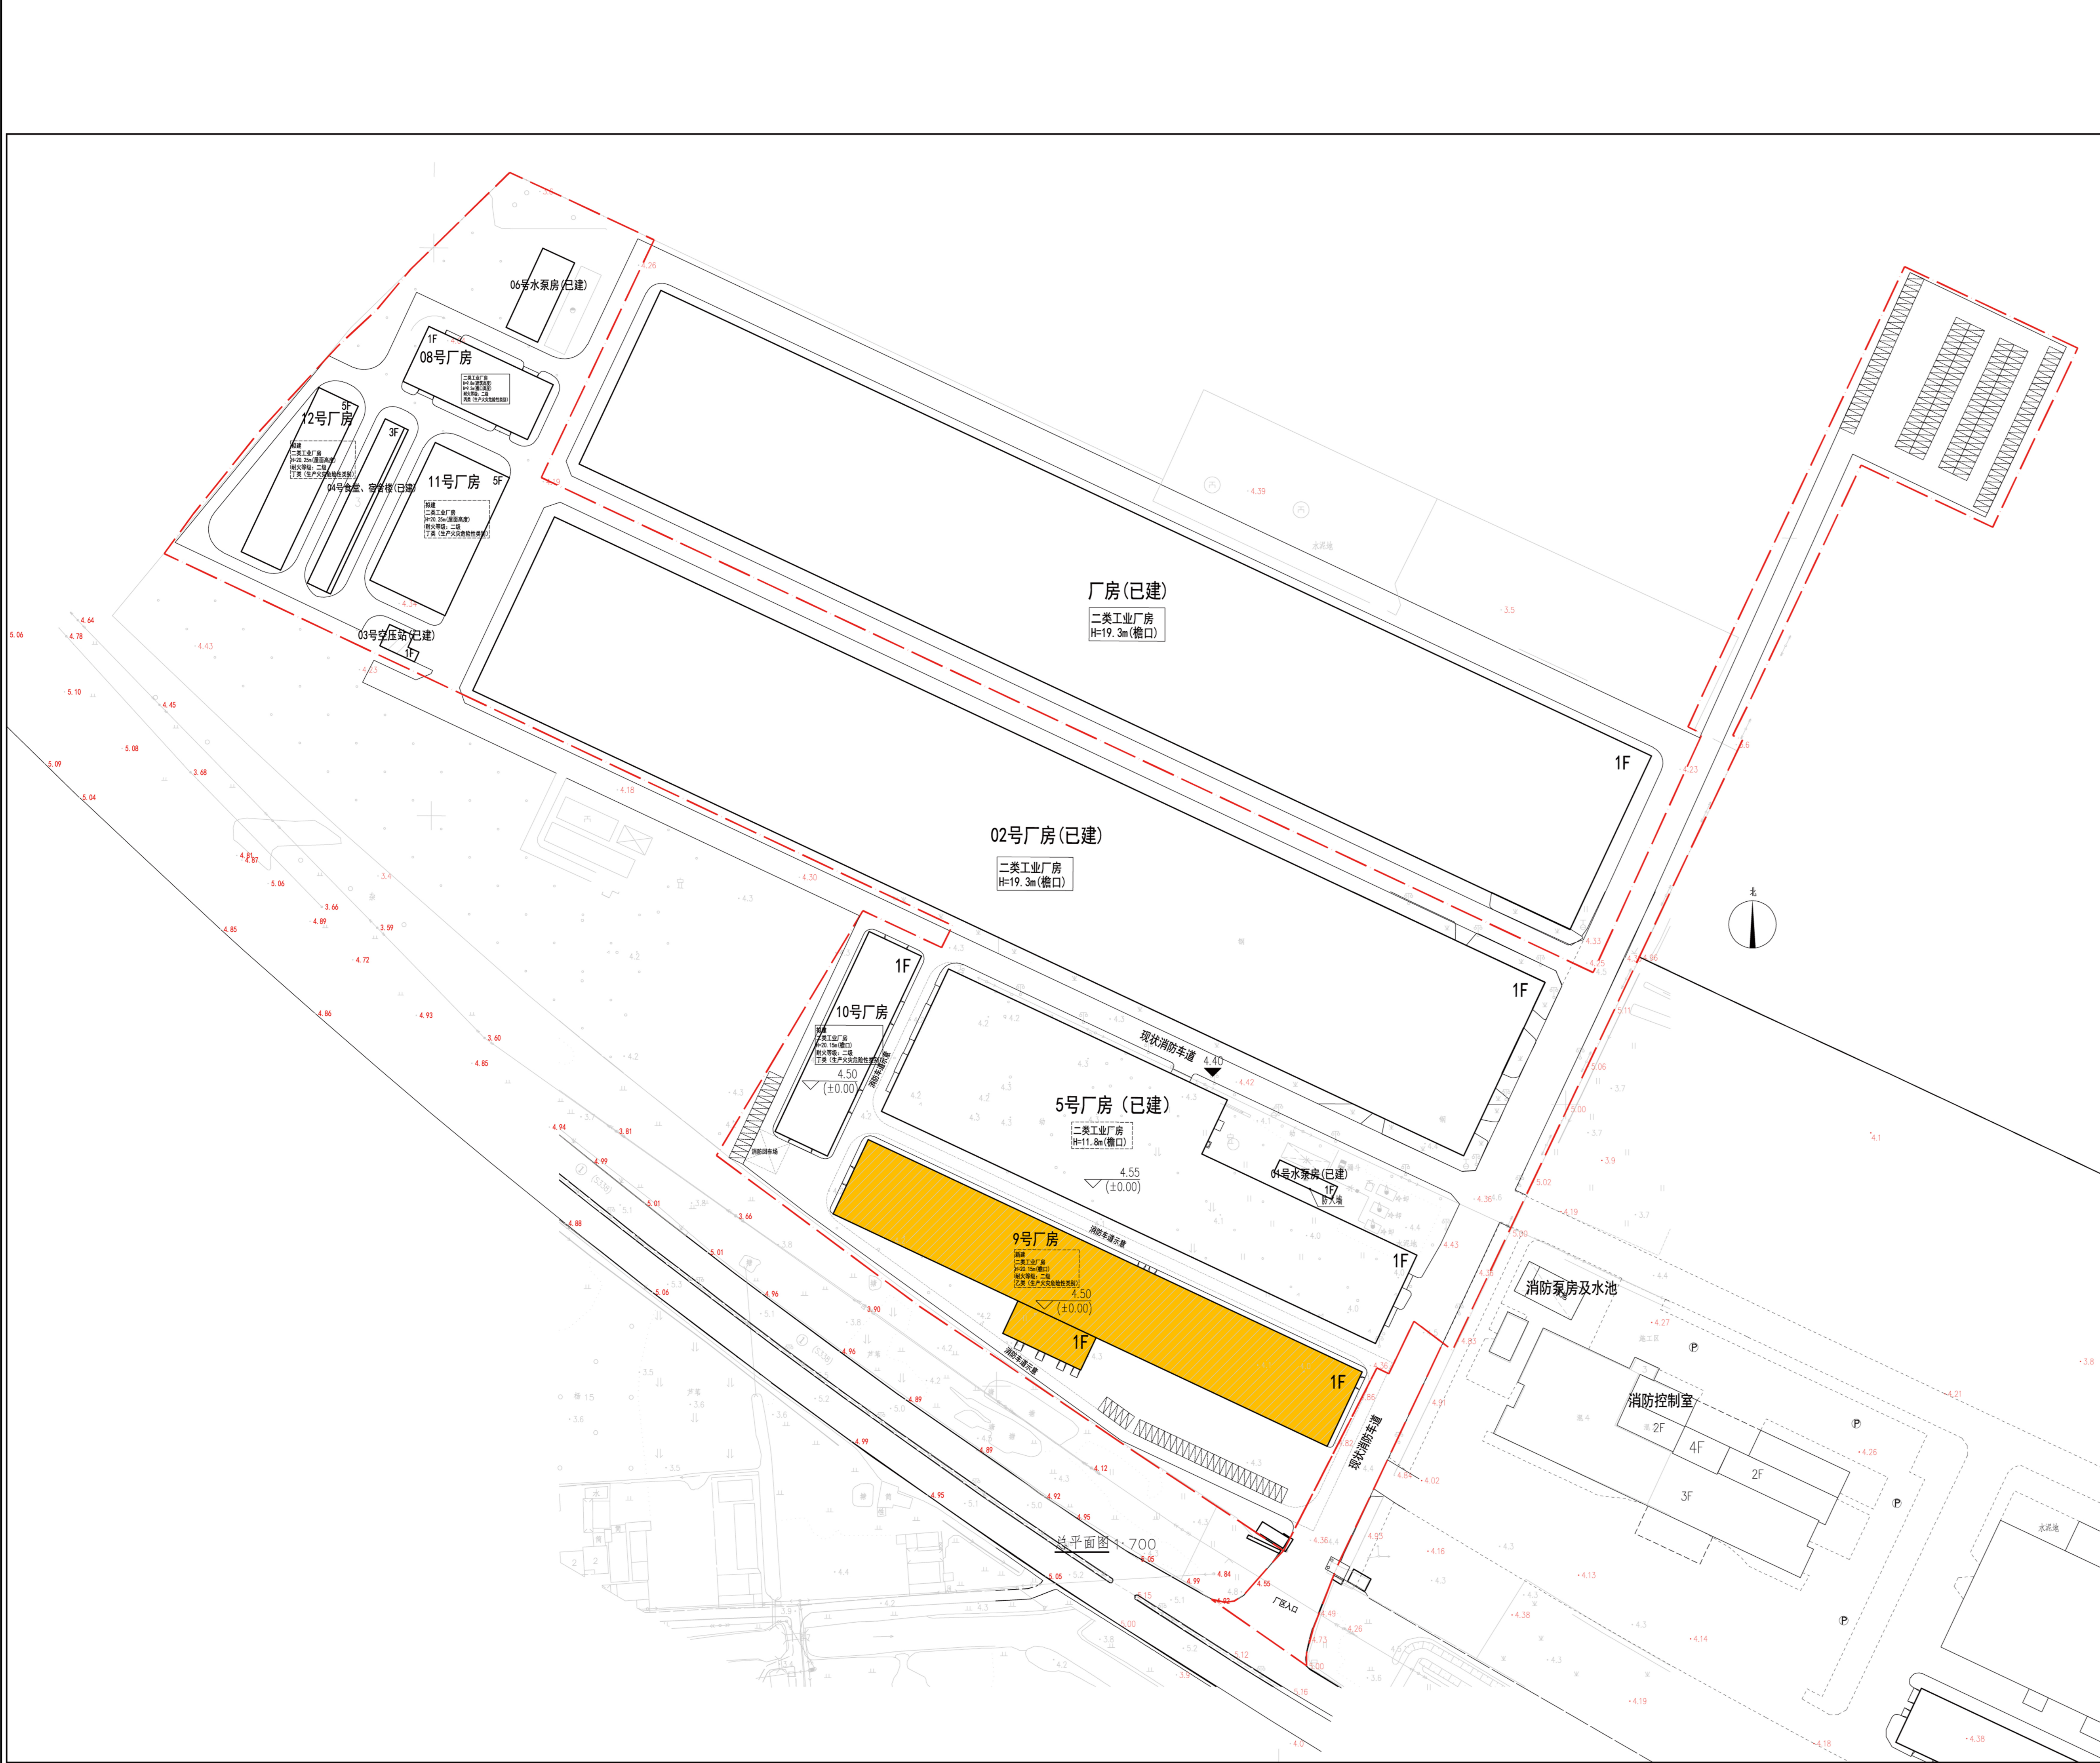



江苏天工科技股份有限公司9号10号厂房建设项目规划设计方案平面图批前公示

| | | | |
|---|--------|---|-------------------------|
|  | 规划依据 | 苏（2025）句容市不动产权第0020437号 | |
| | | 苏（2026）句容市不动产权第0002666号 | |
| | 项目基本情况 | 项目名称 | 江苏天工科技股份有限公司9号10号厂房建设项目 |
| | | 建设单位 | 江苏天工科技股份有限公司 |
| | | 建设地址 | 江苏省镇江市句容市下蜀镇临港工业区9号 |
| | 项目公示说明 | <p>公示单位：江苏天工科技股份有限公司</p> <p>根据有关规定，现对江苏天工科技股份有限公司9号10号厂房建设项目规划设计方案平面图进行公示。批前公示旨在征询公众意见，并非最终审批结果。若公众有合理化建议和意见，请于公示期间将书面材料送交句容市下蜀镇人民政府。根据《中华人民共和国行政许可法》的规定，相关利害关系人依法享有陈述、申辩和要求听证等权利，如需要听证的，请在公示期间向句容市下蜀镇人民政府提出申请，逾期将视为放弃听证权利。</p> <p>公示时间：2026年07月01日至2026年07月11日 监制单位：句容市下蜀镇人民政府 地址：句容市下蜀镇南大街78号 邮编：212400 联系电话：0511-87751333 公示方式：项目建设现场 句容市下蜀镇人民政府网站 https://www.jurong.gov.cn/jrxsz/bmxxgkml/jrxgkpt_list.shtml</p> | |
|  新建建筑物 | | | |