


句容市后白镇控制性详细规划HB-07单元图则

(公众意见征询)

规划范围

拟调整地块位于后白镇区南部，北邻宁茅公路，南临一马先路，西临镇西路，东临京福线，单元面积约51.73公顷。

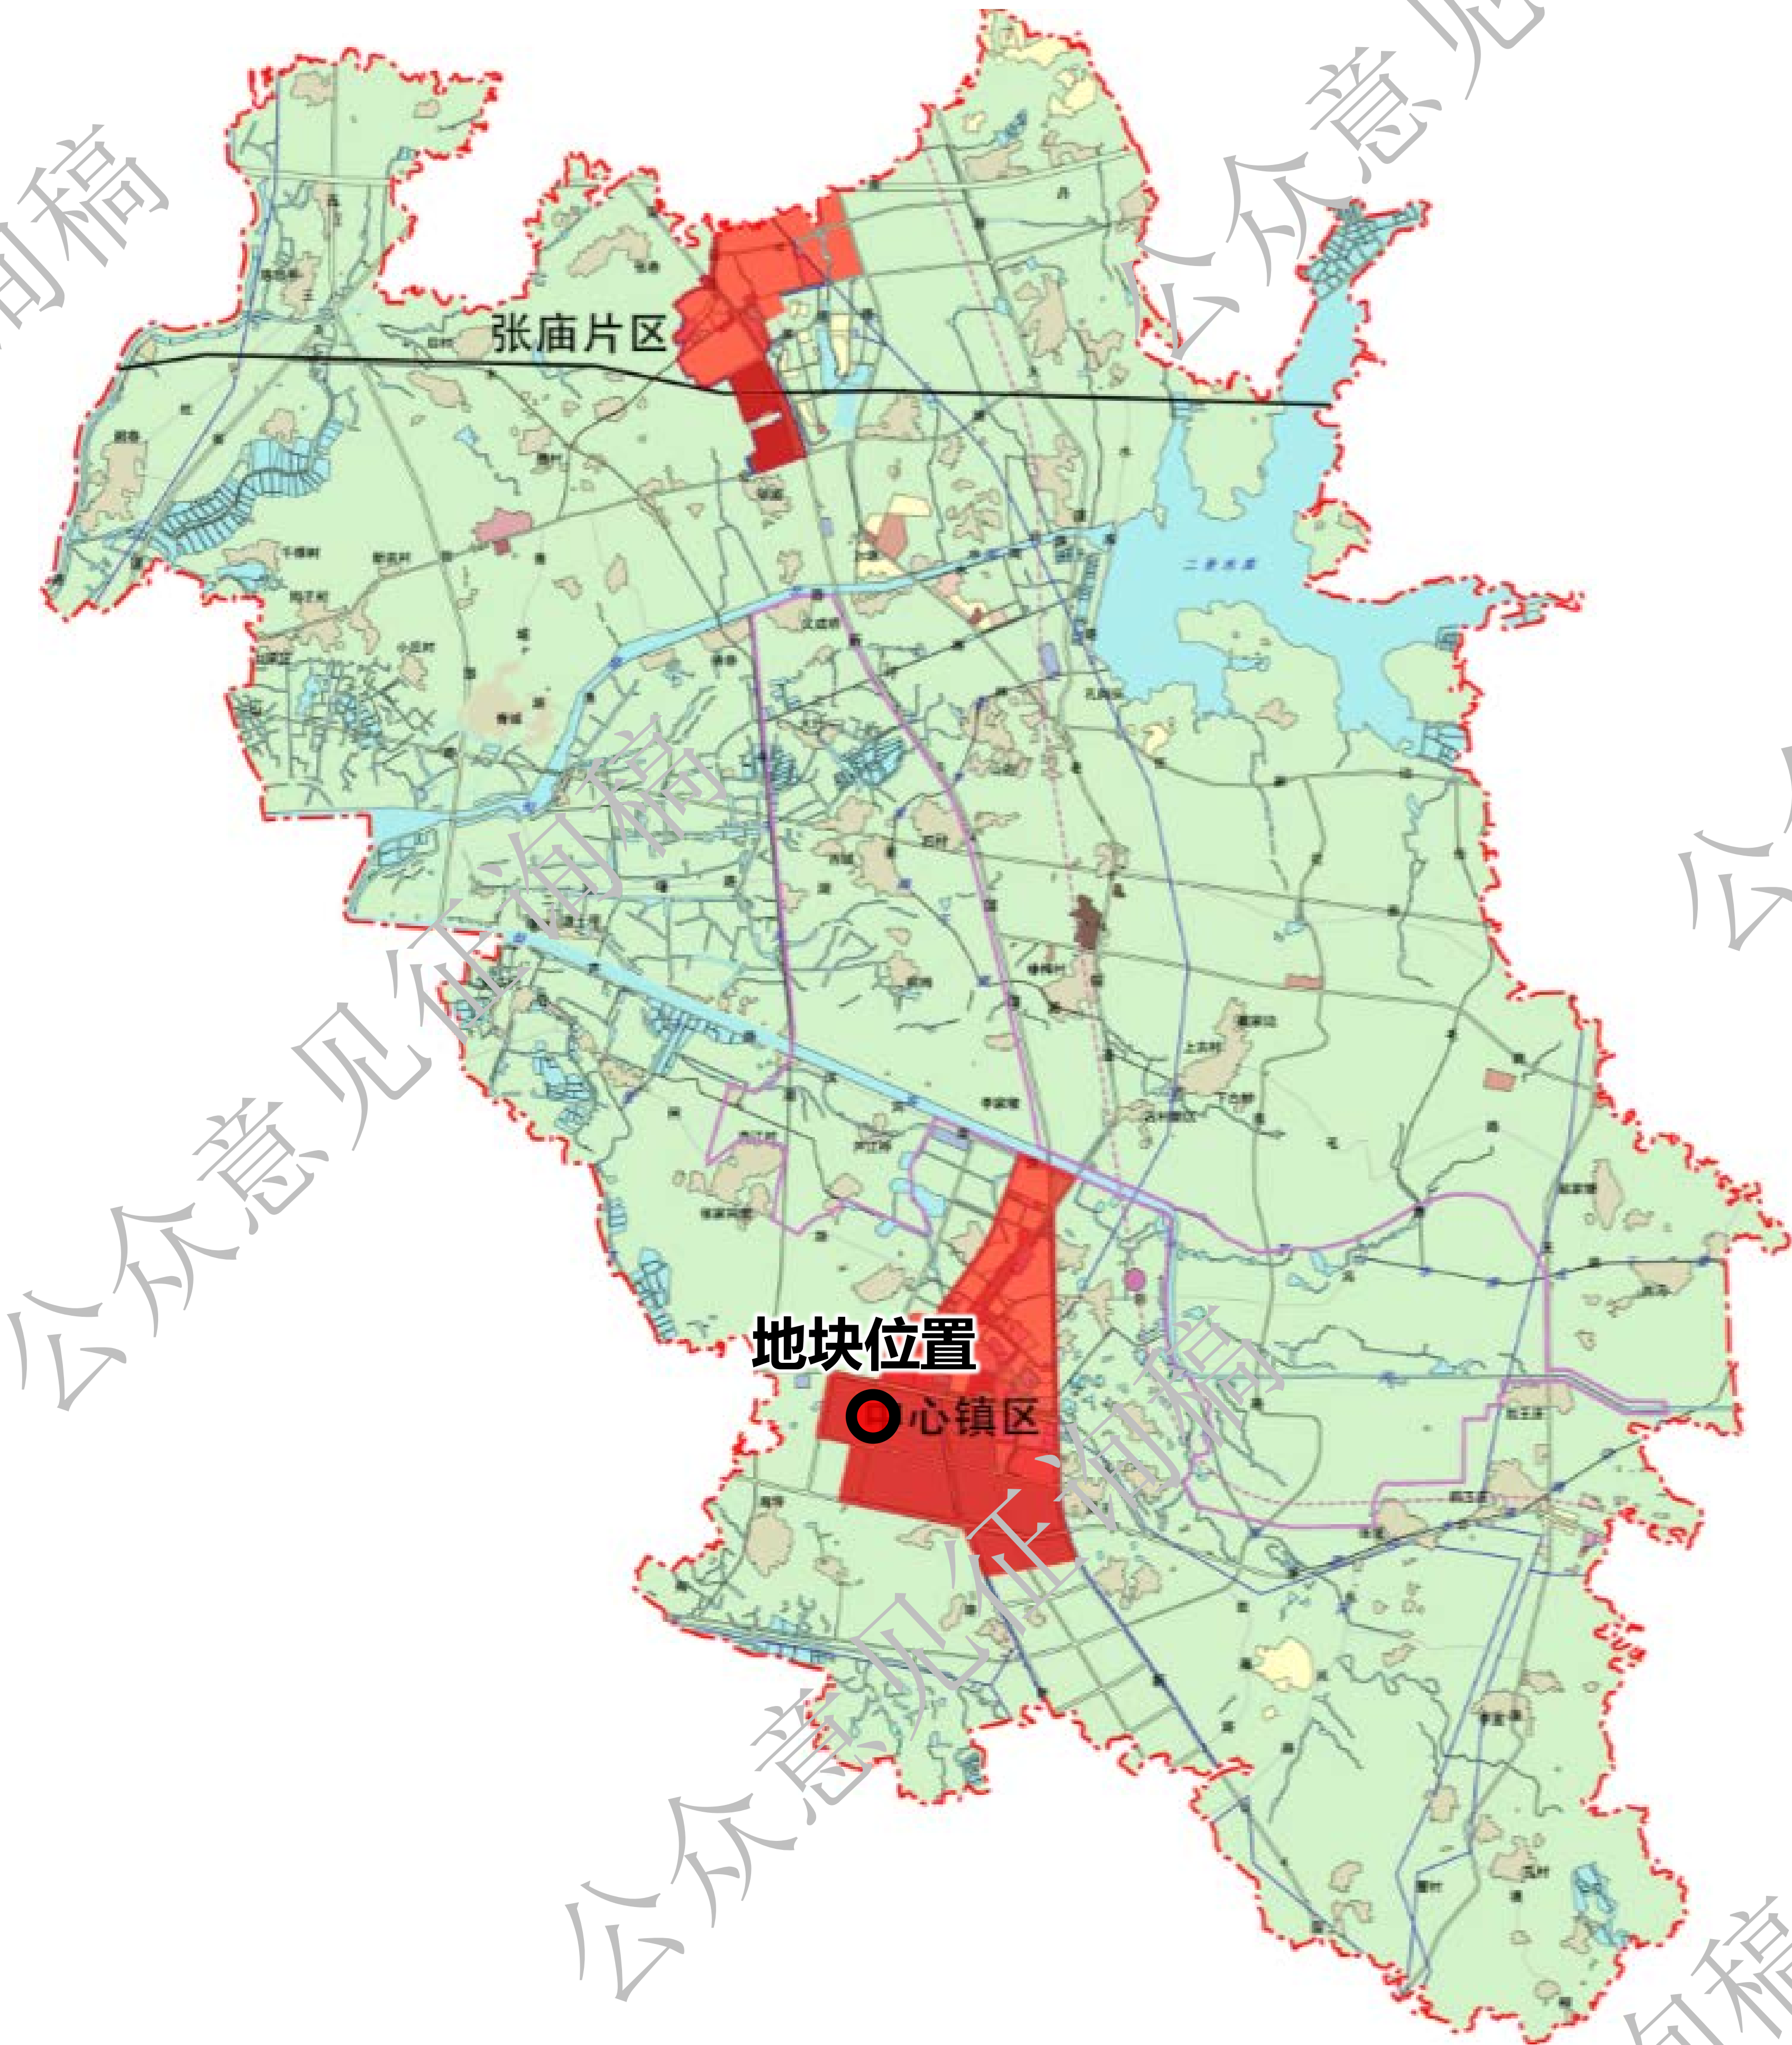


用地布局

调整前



调整后

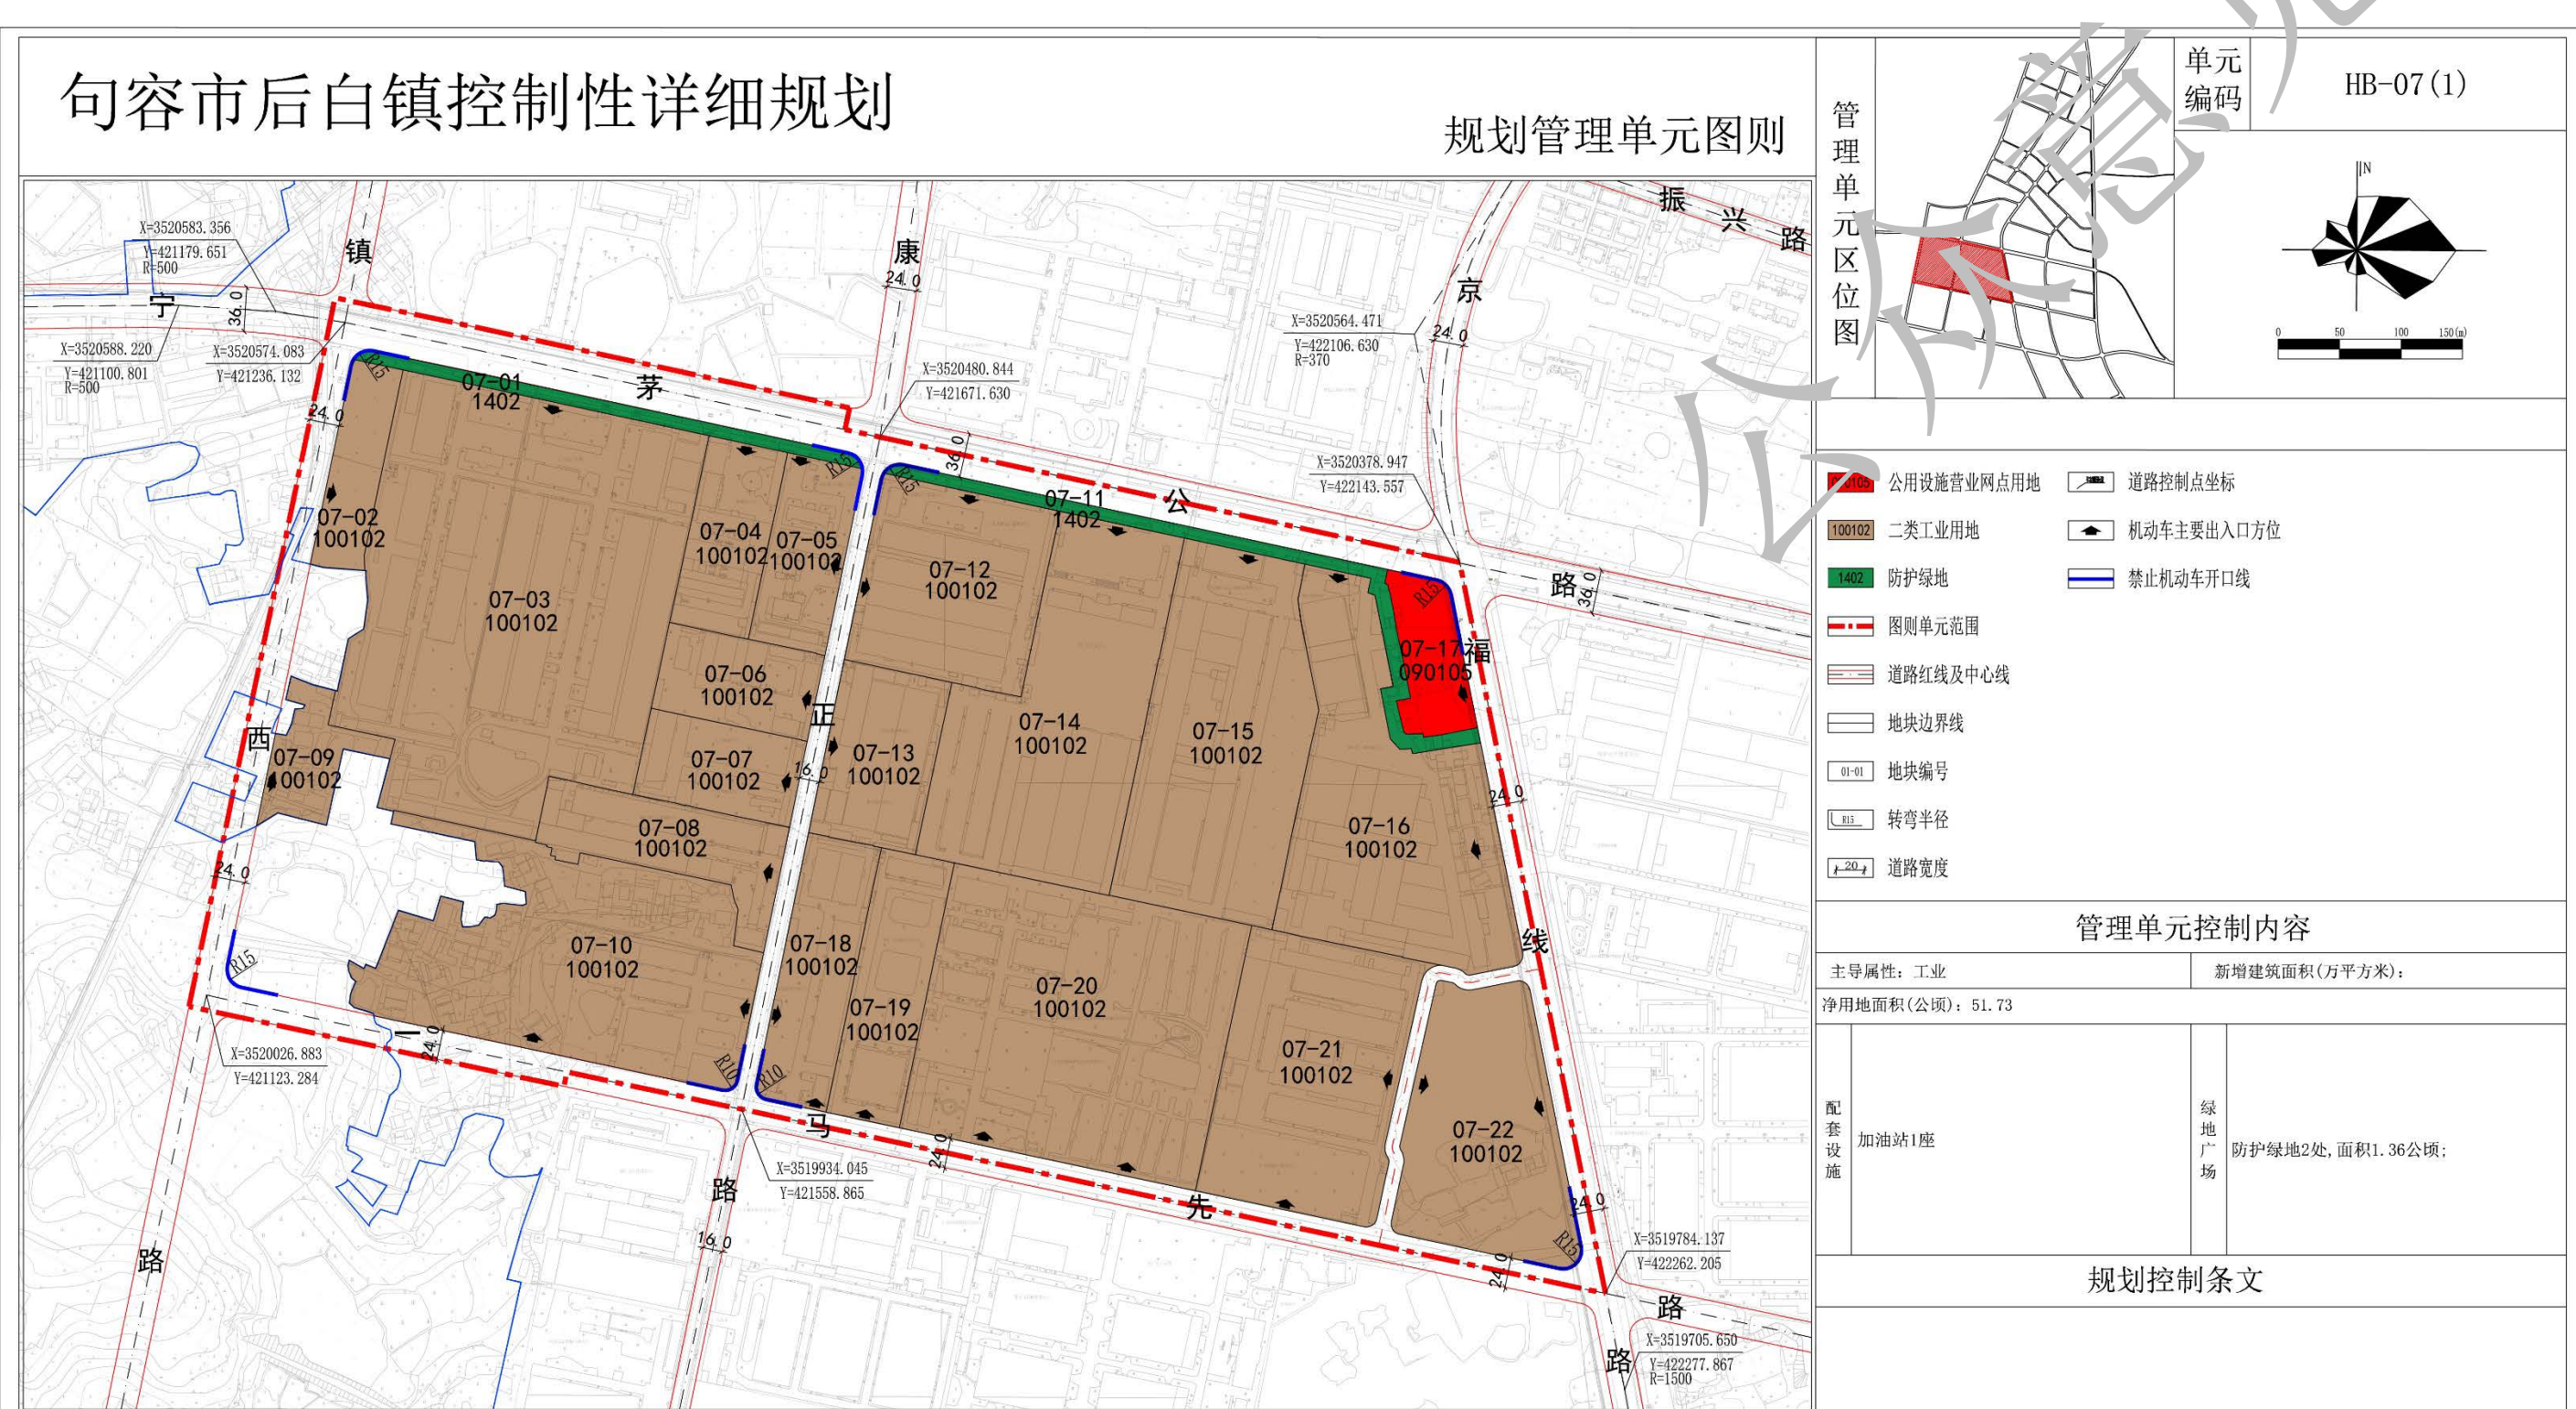

公示地点

句容市后白镇人民政府
句容市后白镇人民政府网站

(http://www.jurong.gov.cn/jrhbz/bmxxgkzd/jrxxgkpt_list.shtml)

公示时间

2026年8月15日至2026年9月13日

公示单位

句容市后白镇人民政府
中天华宇工程设计有限公司

意见回收方式

(可通过信件、电子邮件和电话三种方式反馈意见，

请注明真实姓名、职业和联系电话，以便回访)

信件邮寄地址：

句容市后白镇人民政府
南京市建邺区奥体大街69号402室 中天华宇工程设计有限公司

电子邮箱： 124944075@qq.com

电话：句容市后白镇人民政府 (13913400096)

中天华宇工程设计有限公司 魏工 (15952066766)